


D7


STŘEŠNÍ VPUST
DN 100

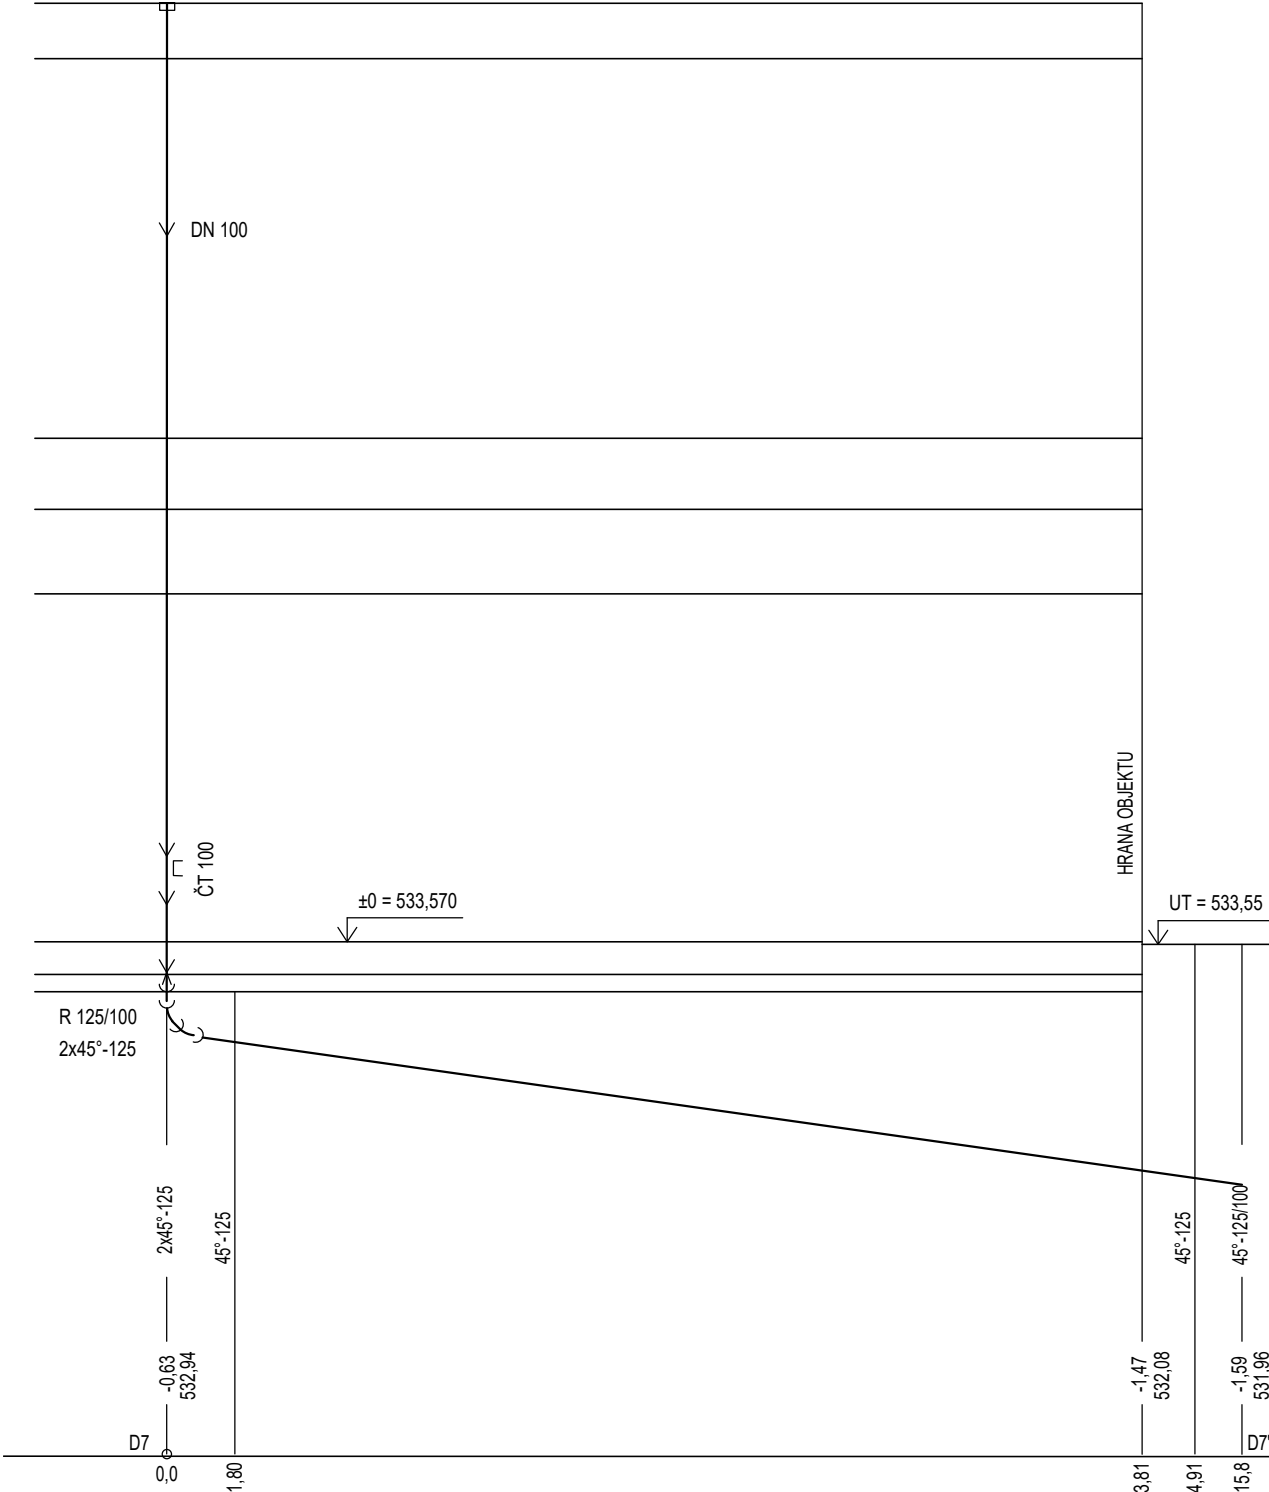

DN 125	
I=6,2%	DL=14,22m

D11


STŘEŠNÍ VPUST
DN 100

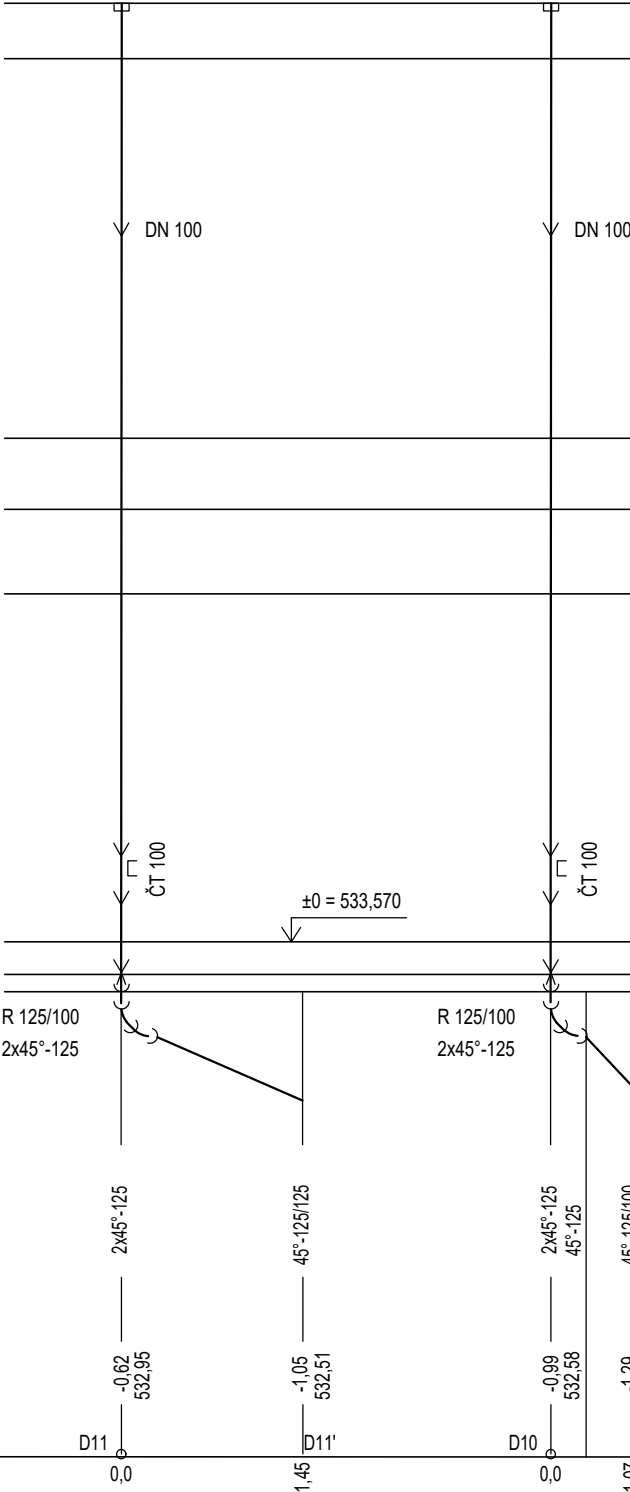

DN 125	
I=30,0%	DL=1,45m

D10


STŘEŠNÍ VPUST
DN 100

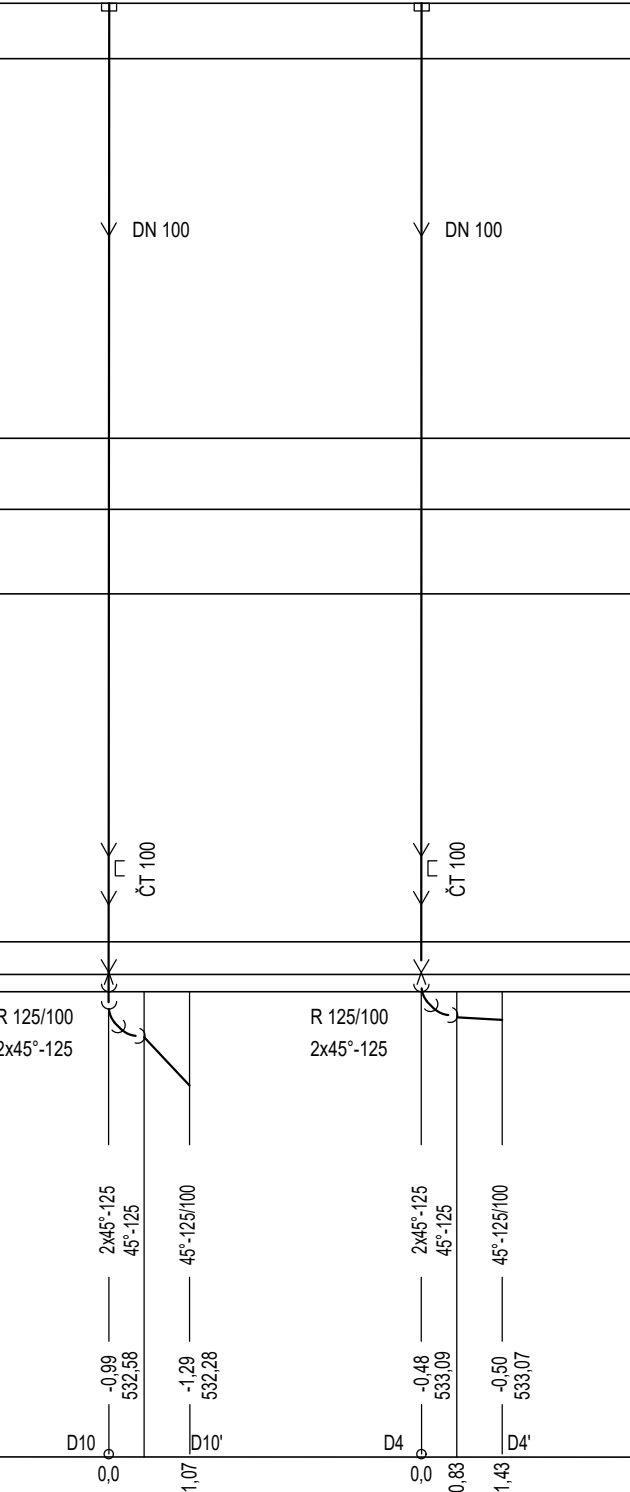

DN 125	
I=30,0%	DL=1,07m

D4

STŘEŠNÍ VPUST
DN 100

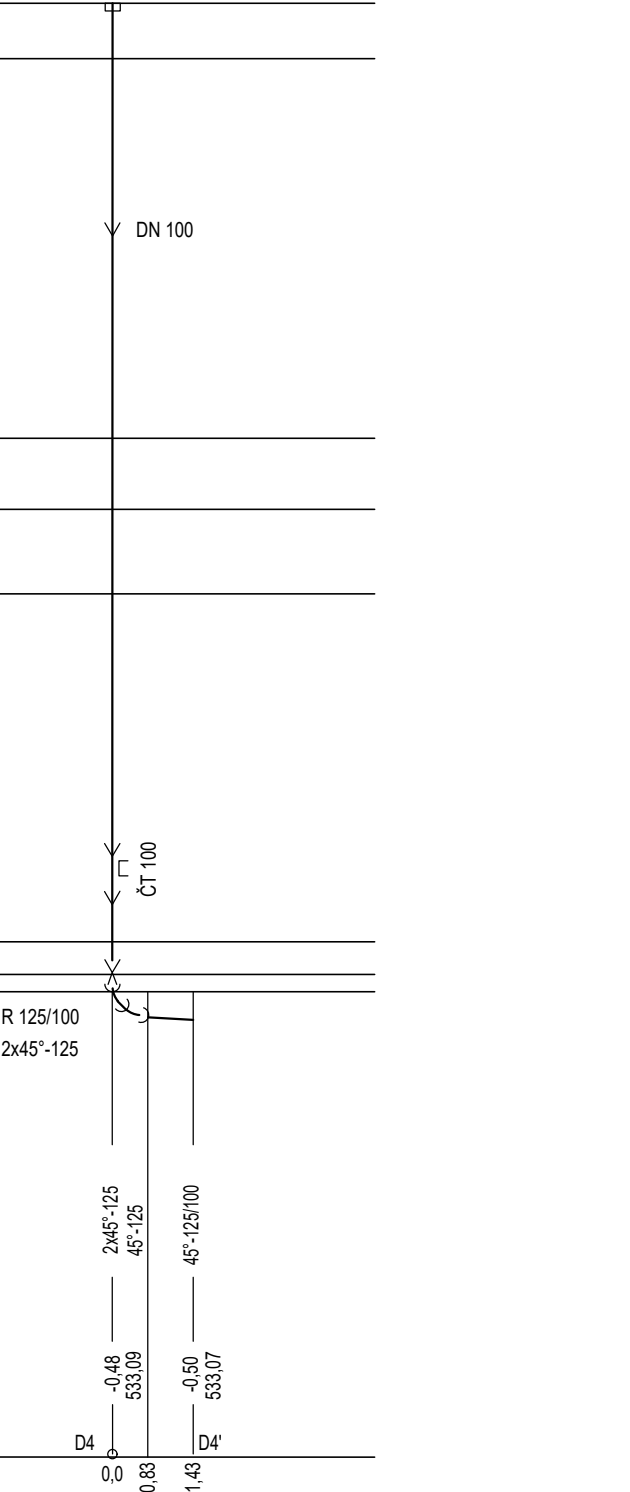

DN 125	
I=1,0%	DL=1,43m

Akce	STAVEBNÍ ÚPRAVY A PŘÍSTAVBA SOKOLOVNY Rokytnice nad Rokytnou, č.p.134, parc.č. 127				ATELIER COUFAL - BRNO VODOVA 101 coufal@ateliercoufal.czMČRB1, 603 383 946 mobil 603 383 946, www.arch.cz/coufal		Zodpovědný projektant:		Ing. Ivo Morawitz		
							Výpracoval:		Ing. Ivetta Tomková		
Investor	Městys Rokytnice nad Rokytnou, č. p. 67, 67525 Rokytnice nad Rokytnou			Formát:		10 A4		Kontroloval, schválil:		Ing.arch. Iliš Coufal	
				Datum:		ČERVEN 2025		Soubor:			
Profese	ZDRAVOTNĚ TECHNICKÉ INSTALACE			Zakázkové číslo:		Plot file:		Paré	Část	Číslo výkresu	
				Stupeň dokumentace:							
Příloha	SCHÉMA DEŠŤOVÉ KANALIZACE 2			Měřítko		1:50		D.1.4.1	16		
				Revize							