


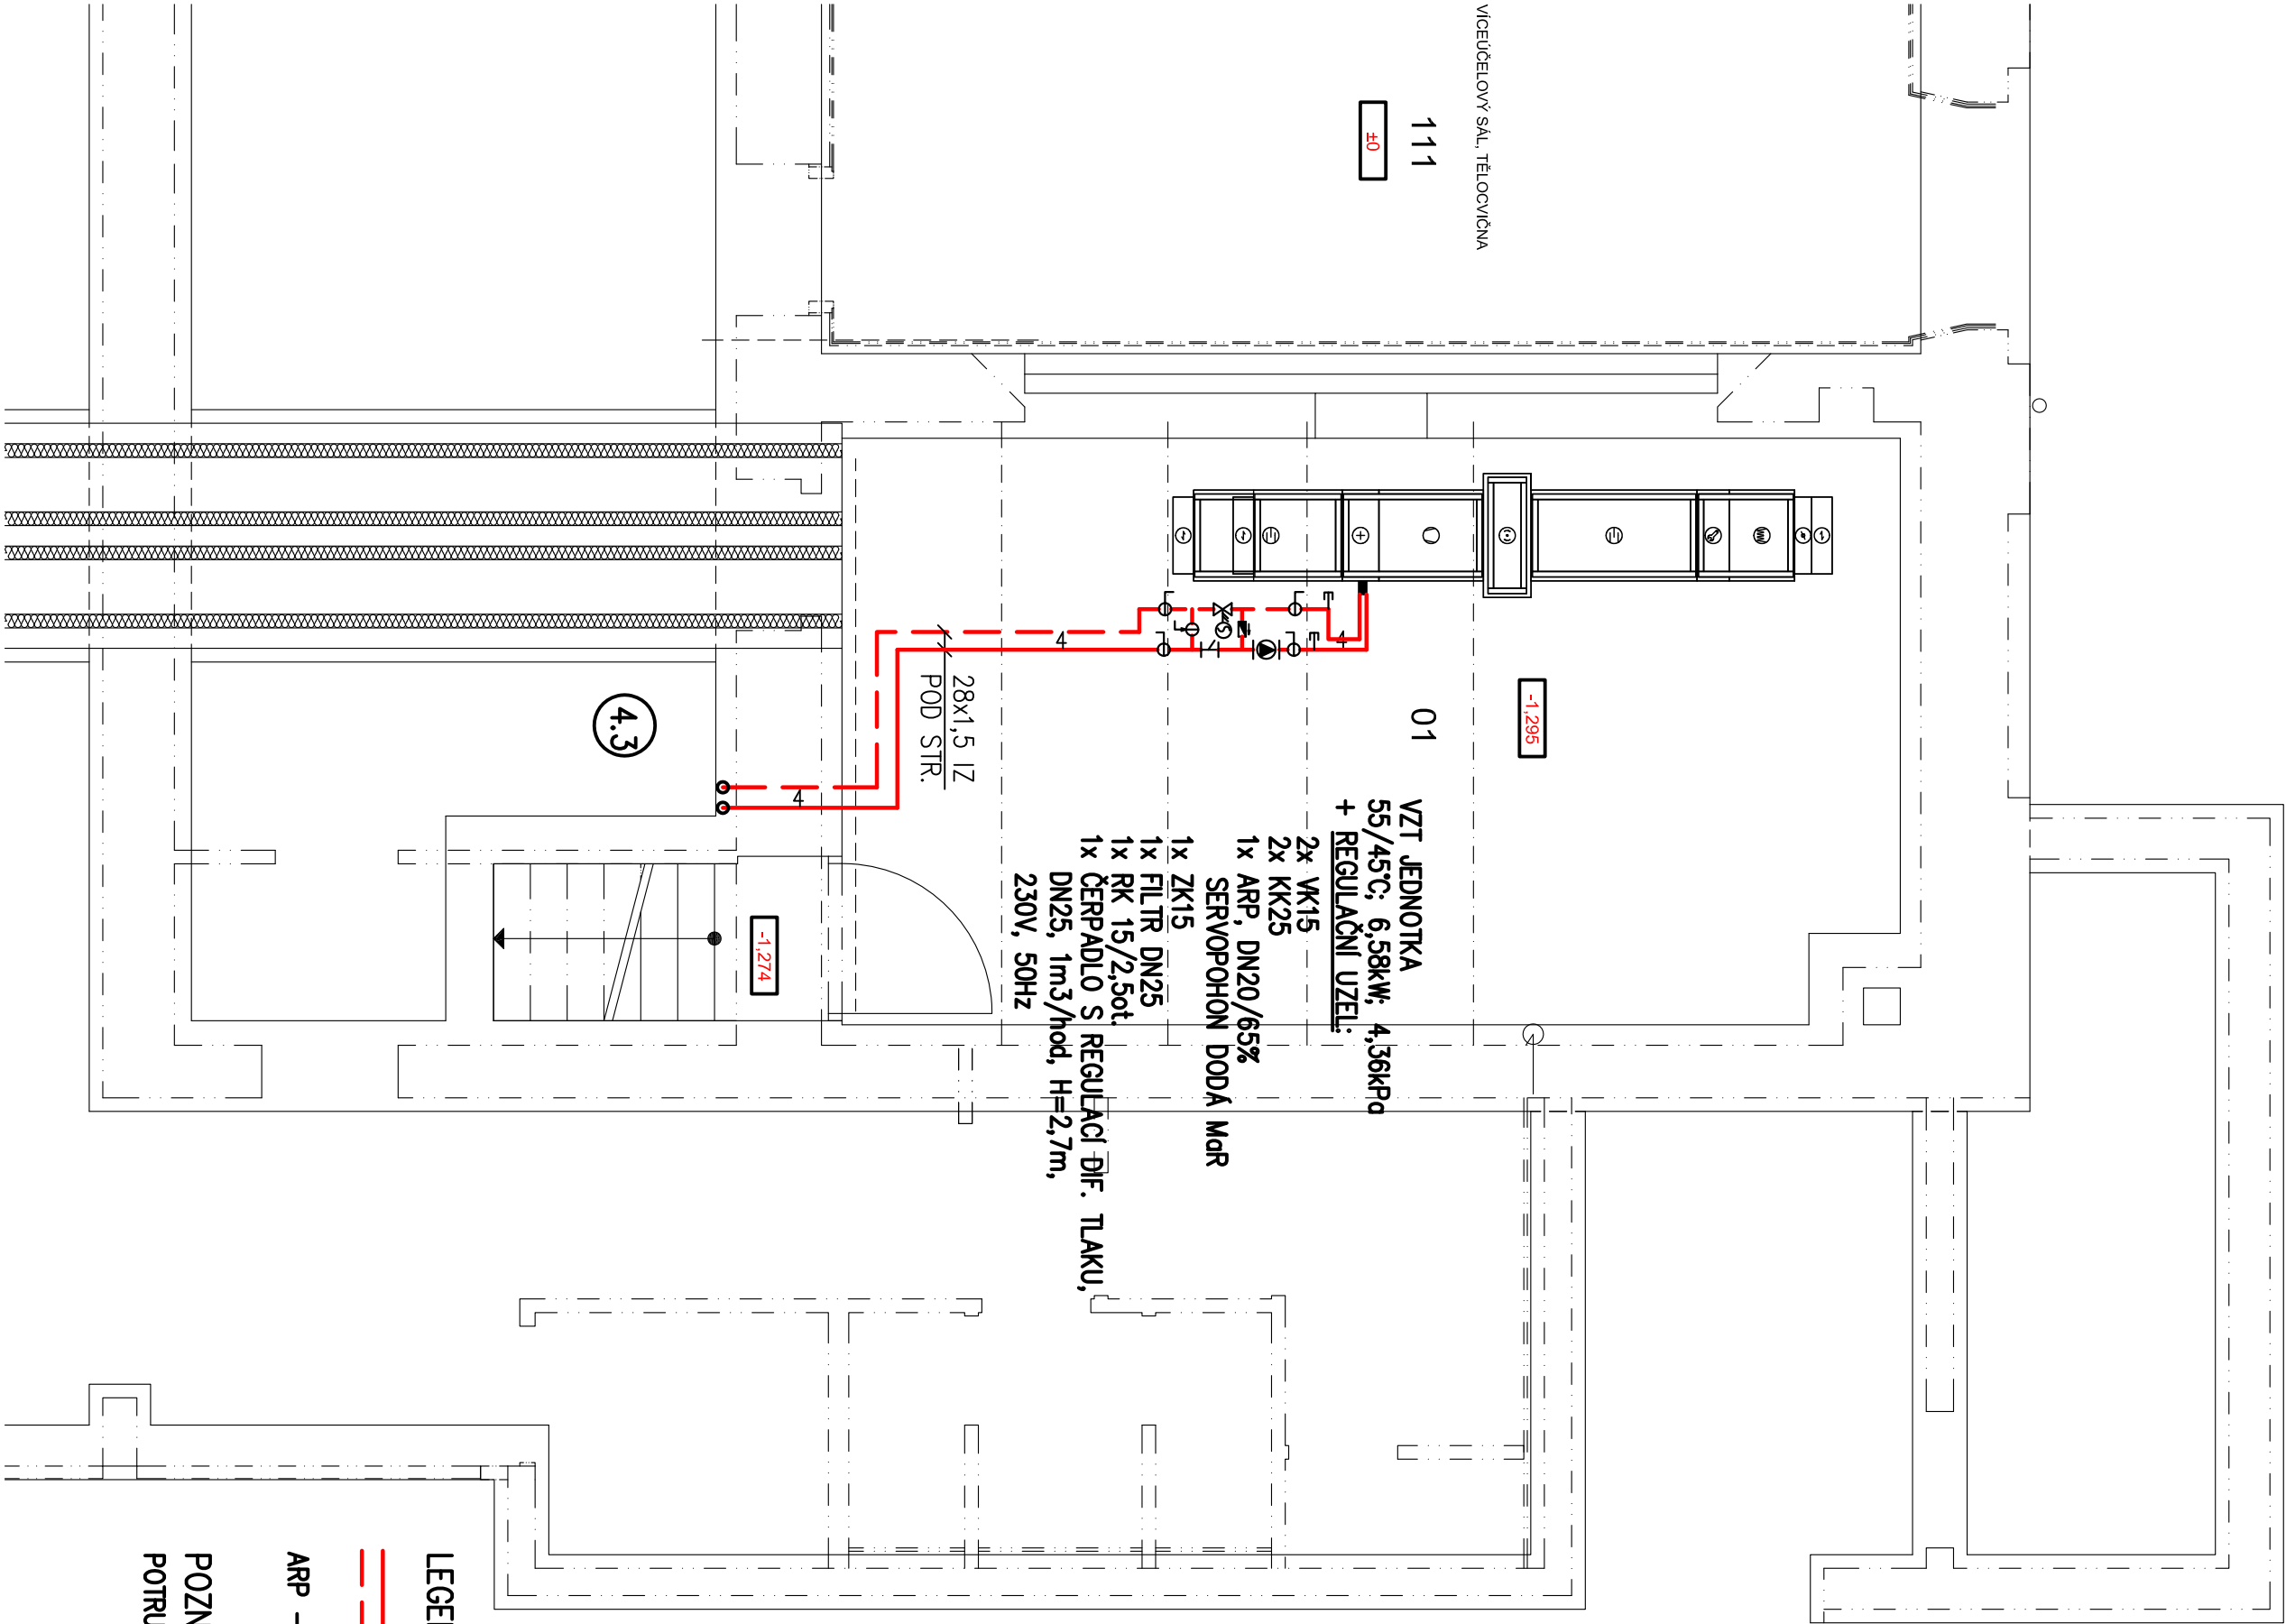

Čís. Míst.	Název místnosti	Plocha		Počet osob
		M ²	Výška (m)	
01	STROJOVNA VZT	32,92	2,22	-

LEGENDA MÍSTNOSTÍ

LEGENDA


— — — — — PŘÍVODNÍ A ZPĚTNÉ POTRUBÍ

— — — — — ARP – AUTOMATICKÝ REGULÁTOR PRŮTOKU

POZNÁMKA

POTRUBÍ JE NAVRŽENO Z MĚDI, PO CELÉ DÉLCE BUDE OPATŘENO TRUBNÍ TEPELNOU IZOLACÍ.

±0 = 533,570

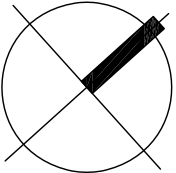

Alice		Zodpovědný projektant		Ing. Miloslav Hrněšovic	
STAVEBNÍ ÚPRAVY A PŘÍSTAVBA SOKOLOVNY		Výpracovní		Ing. Miloslav Hrněšovic	
Rokytnice nad Rokytnou, č.p.134, parc.č. 127		Kontrolovat		Ing. Petr Škrlíř	
Investor	Město Rokytnice nad Rokytnou, č. p. 67, 67525 Rokytnice nad Rokytnou	Soutěž	4.44		
Projece	VYTÁPĚNÍ	Zadávané číslo	DPS		
Příloha	PUDOKRYS 1.PZ - NAVRŽENÝ STAV	Měřítko	1:50		
		Revize			
		Příloha	PUDOKRYS 1.PZ - NAVRŽENÝ STAV		
		Revize			