


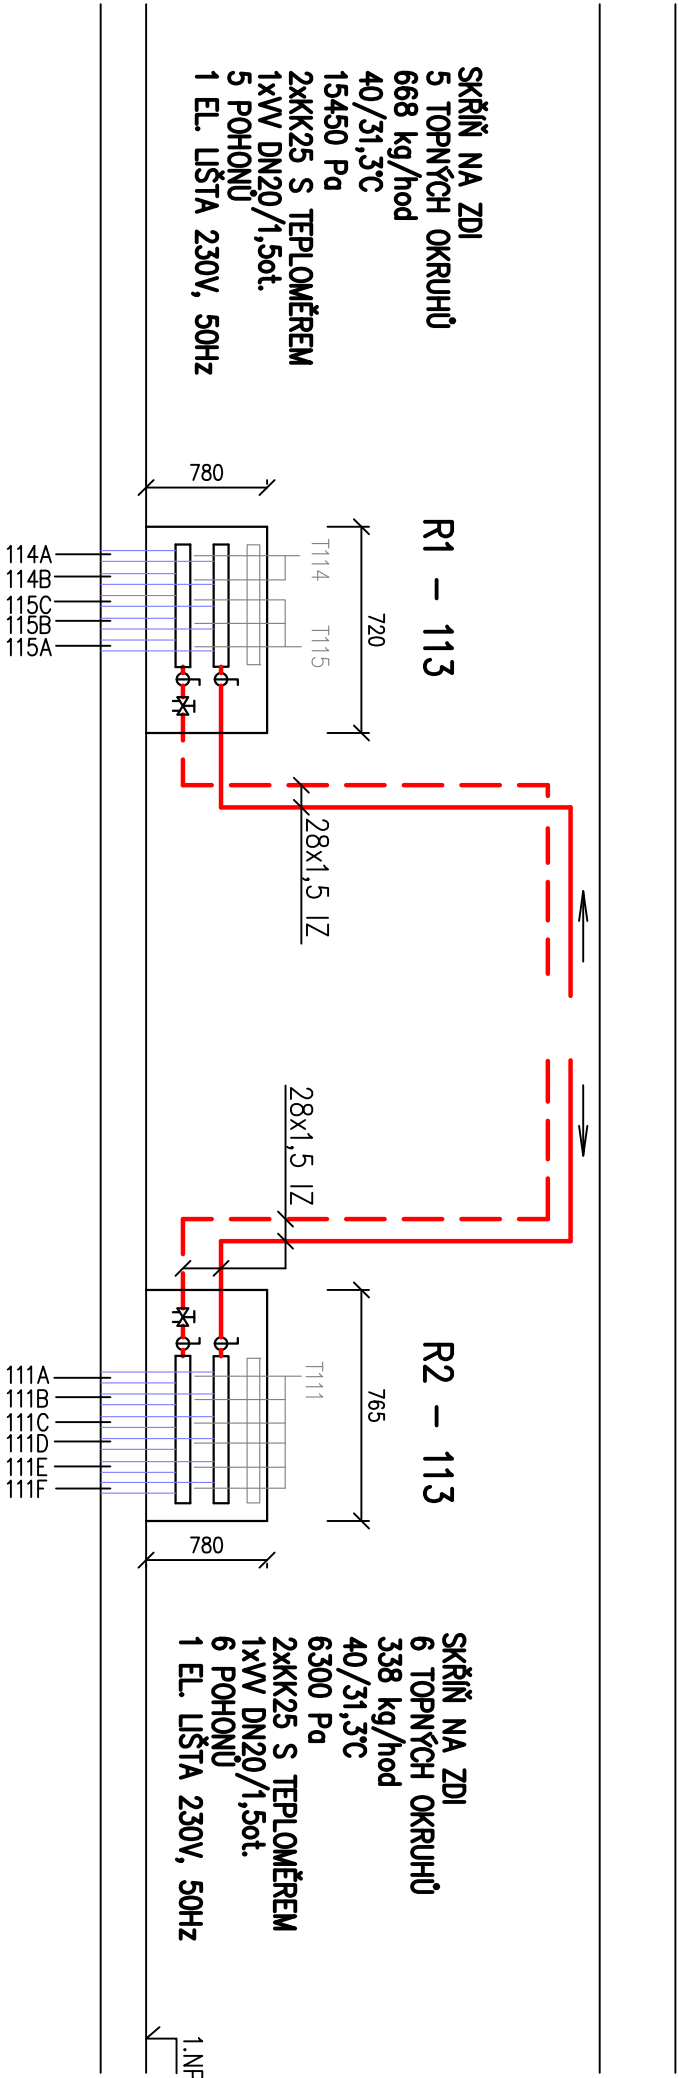

LEGENDA

- — — — — PŘÍVODNÍ A ZPĚTNÉ POTRUBÍ VYTÁPĚNÍ
- — — — — TOPNÉ HADY PODLAHOVÉHO TOPENÍ

POZNÁMKA

ROZVODNÉ POTRUBÍ JE NAVRŽENO Z MĚDI, BUDE VEDENO POD STROPEM, U PODLAHY.
PO CELÉ DÉLCE BUDE OPATŘENO TRUBNÍ TEPELNOU IZOLACÍ V TL. 20mm.

MAX. TLAKOVÁ ZTRÁTA ROZVODŮ: 21,3 kPa
MAX. PRŮTOK TOPNÉ VODY: 1056 kg/h
MAX. TEPLOTNÍ SPÁD TOPNÉ VODY: 40/31,3°C

±0 = 533,570

AKCE				Zodpovědný projektant:			
STAVEBNÍ ÚPRAVY A PŘÍSTAVBA SOKOLOVNY				Výpracoval:		Ing. Miroslav Hrněšovič	
Rokyně nad Rokýnou, č.p. 134, poic č. 127				Kontroloval, schválil:		Ing. Petr Škrdelj	
Investor				Formát:		244	
Měšts Rokyně nad Rokýnou, č. p. 67, 67525 Rokyně nad Rokýnou				Datum:		ČERVEN 2025	
Projekt				Zadávací smlouva:		DPS	
VYTÁPĚNÍ				Měřítko		-	
Příloha				Revize		-	
MONTÁŽNÍ SCHEMA ROZVODŮ - VĚTEV V2				Podpis:		Paué	
				Podpis:		Časť	
						D.1.4.2	
						Číslo výkresu	
						06	