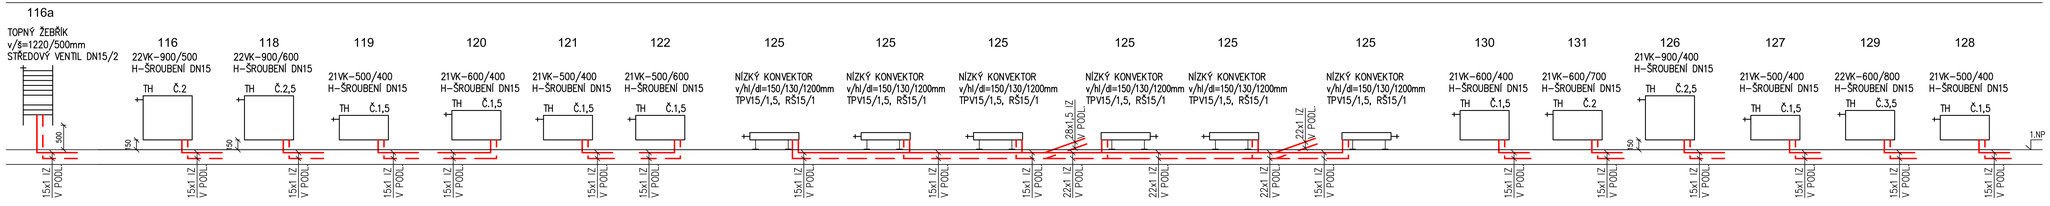

LEGENDA

PŘÍVODNÍ A ZPĚTNÉ POTRUBÍ VYTÁPĚNÍ

POZNÁMKA

ROZVODNÉ POTRUBÍ JE NAVRŽENO Z MĚDI, BUDE VEDENO POD STROPEM, U PODLAHY, V PODLAZE.
POTRUBÍ V PODLAZE A VE ZDI BUDE OPATŘENO TRUBNÍ TEPELNOU IZOLACÍ V TL. 10mm.
V MÍSTNOSTECH BUDOU OSAZENA DESKOVÁ OTOPNÁ TĚLESA SE ZABUDOVANÝM TERMOSTATICKÝM VENTILEM.
KAŽDÉ TĚLESO BUDE OPATŘENO TERMOSTATICKOU HLAVICÍ.
TĚLESA BUDOU NA ROZVODNÝ SYSTÉM NAPOJENA POMOCÍ H-ŠROUBENÍ V ROHOVÉM PROVEDENÍ.
V M.Č. 116a BUDE OSAZEN TOPNÝ ŽEBŘÍK SE STŘEDOVÝM NAPOJENÍM. TERMOSTATICKÝ VENTIL BUDE S TERMOSTATICKOU HLAVICÍ A BUDE V ROHOVÉM PROVEDENÍ.

±0 = 533,570

Akce:	**STAVEBNÍ ÚPRAVY A PŘÍSTAVBA SOKOLOVNY** **Rokytnice nad Rokytnou, č.p.134, parc.č. 127**	ATELIER ČTVRTNÍ - IRENA HOLOVSKÁ, DiS. atelierctvrtnik.cz, e-mail@seznam.cz, tel.: 603 180 744 Hradní 420 260 82 Nový Hrozenkov, www.atelier-ctvrtnik.cz	Zodpovědný projektant:	Ing. Miloslava Hanáková	
			Projektant:	Ing. Miloslava Hanáková	
Investor:	**Městys Rokytnice nad Rokytnou, č. p. 67, 67525 Rokytnice nad Rokytnou**		Kontroloval, schválil:	Ing.Petr Sklenář	
		Kancelář: 3.14	Stupeň:		
		Datum: ČERVEN 2025	Part No:		
Profese:	**VYTÁPĚNÍ**	ZAKÁZKOVÉ ČÍSLO:	Fáze	Část	Číslo výkresu
		Druhý dokumentace: DPS			
Název:	**MONTÁŽNÍ SCHEMA ROZVODŮ - VĚTEV V3**	Měřítko:		D.1.4.2	07
		Revize:			

© 2006 Graphisoft