


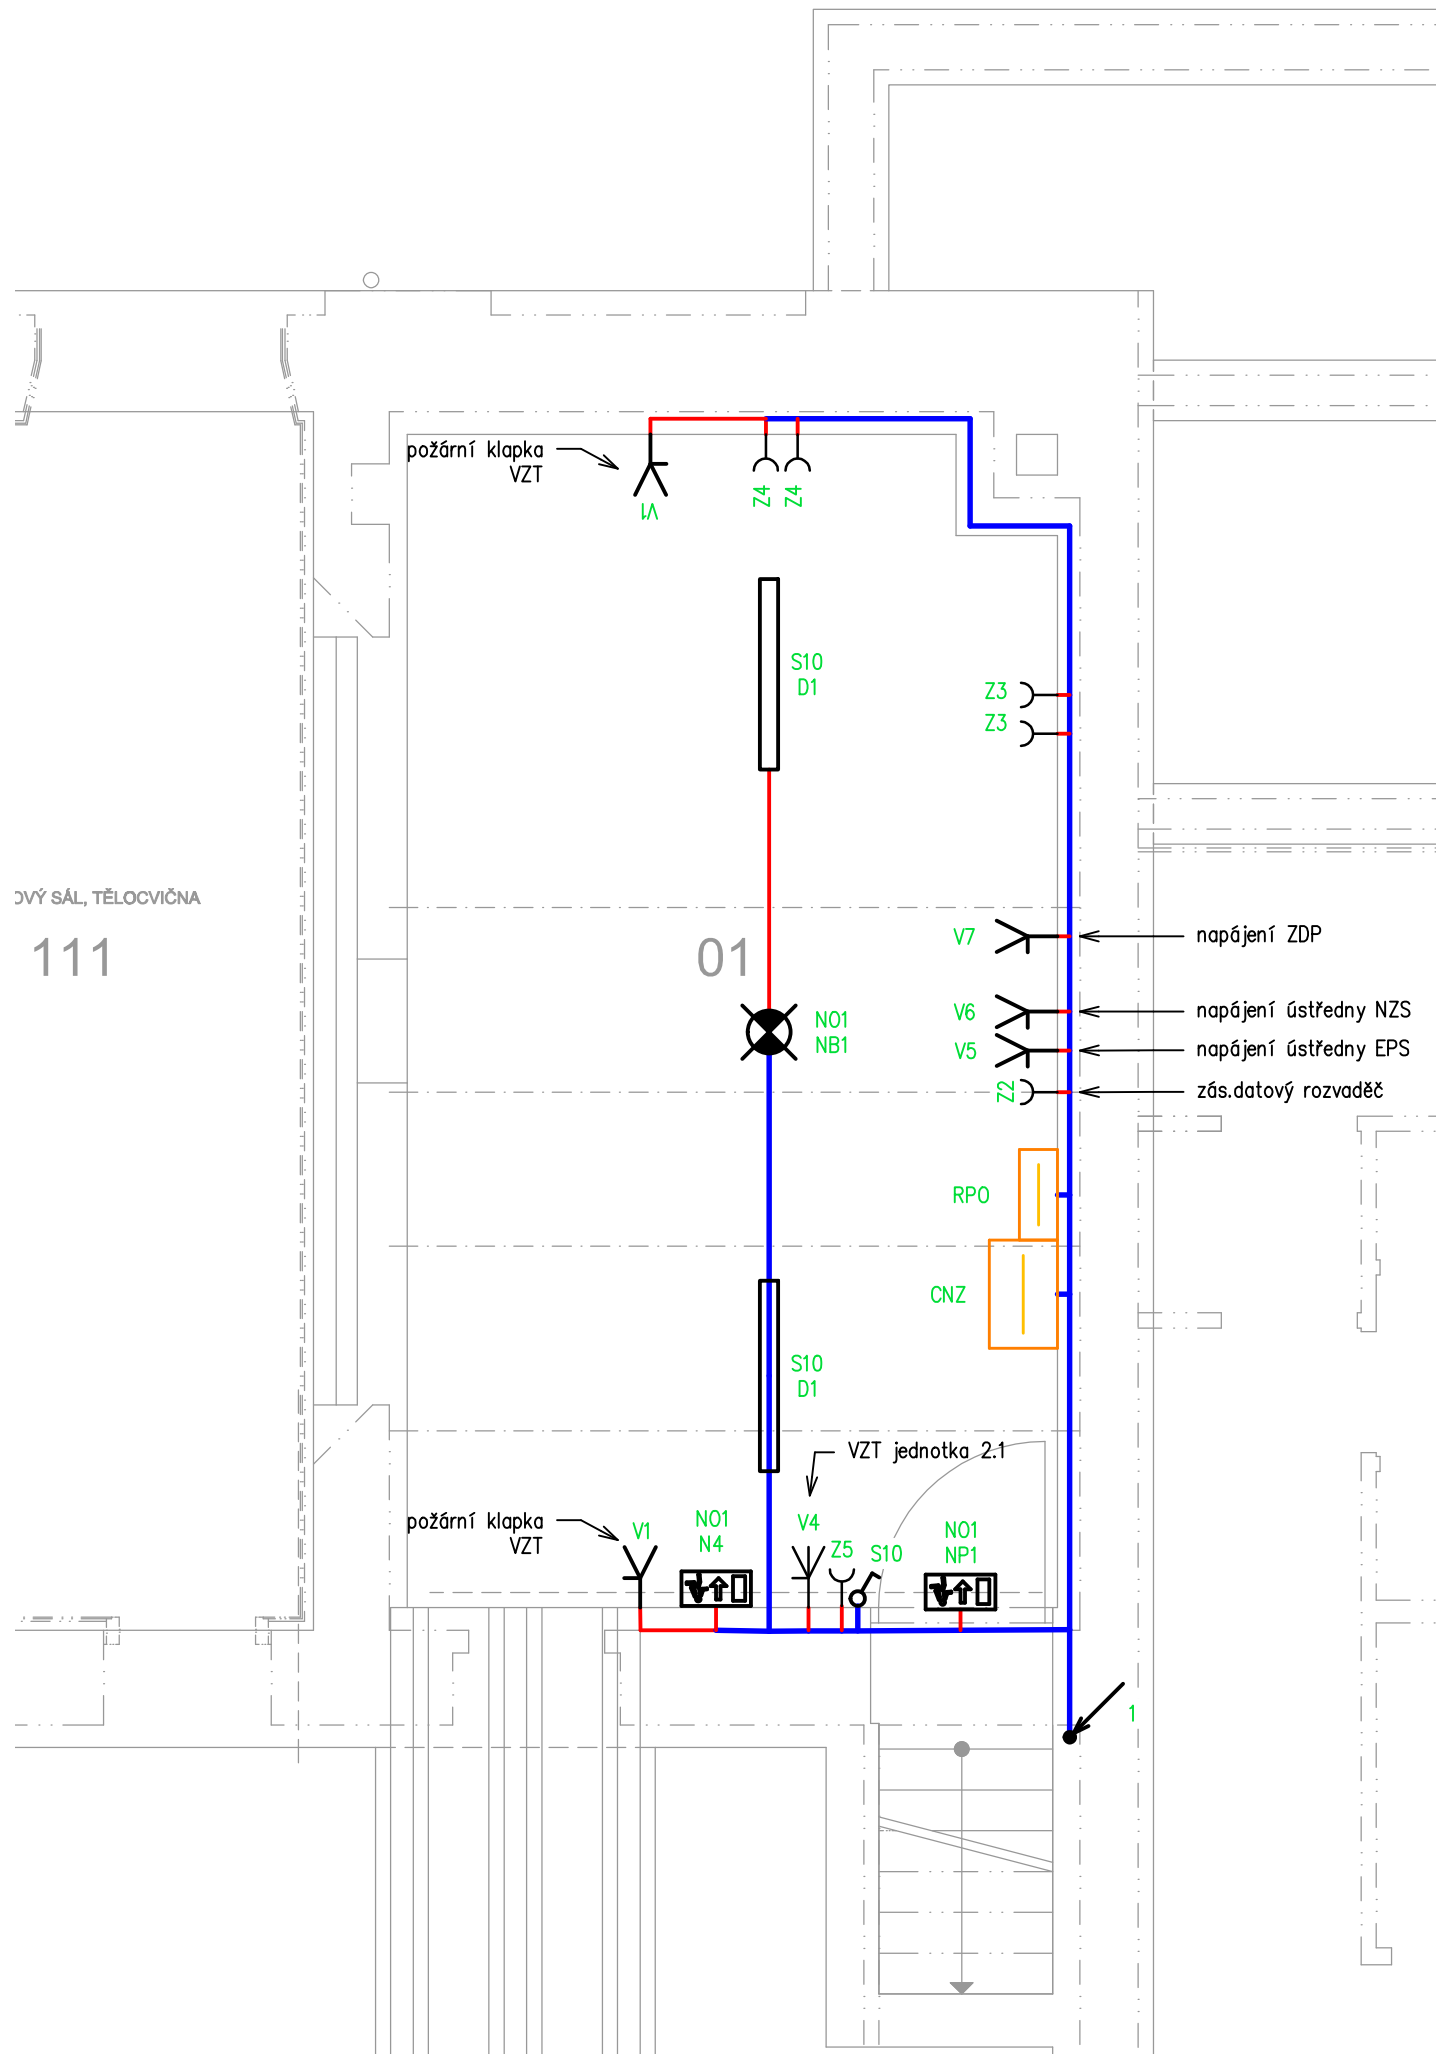

Legenda:

	Dvoupólový vypínač		Termostat
	El. vývod 1-fázový		Ovládací panel osvětlení
	El. vývod 3-fázový		Vypínač č.1
	Křížový vypínač č.7		Zásuvka 230V
	Ochranné uzemnění		Zásuvka 400V
	Pohybový detektor		Zásuvka 230V/IP44
	Tlačítko		Osoušeč rukou
	Střídavý vypínač č.6		Reflektor
	Sériový vypínač č.5		Rozvaděč

Poznámka:

Odsouhlasení umístění zařízení:

Před zahájením instalace musí být pozice přístrojů, svítidel a vývodů odsouhlaseny generálním projektantem stavby. Instalace musí být v souladu s požadavky ostatních profesí, řemesel a dodavatelů.

Dodržení odstupů mezi trasami:

Je nutné zajistit minimální odstupy mezi silnoproudými a slaboproudými trasami dle normy ČSN 33 2000-5-52 ed.2 čl. NA.4.5.10.7:

- 6 cm při souběhu do 5 m,
- 20 cm při souběhu nad 5 m.

Dodržování norem a předpisů:

Veškeré elektroinstalace musí být provedeny v souladu s příslušnými normami ČSN, včetně ČSN 33 2000-5-52 ed.2 a ČSN 73 0848 (požadavky na požární ochranu kabelových tras), a vyhláškou č. 23/2008 Sb. o technických podmínkách požární ochrany staveb. Zároveň je nutné respektovat zásady výrobců použitých zařízení a materiálů.

Kontrola před zahájením prací:

V rámci veřejné zakázky není možné přesně definovat konkrétní elektro přístroje.

Před zahájením výroby rozvaděče je nezbytné provést:

Důslednou kontrolu požadavků na elektro připojení skutečně dodávaných elektro zařízení všech profesí stavby. Porovnání zjištěných požadavků na napájení těchto zařízení s touto projektovou dokumentací. V případě odchylek je nutné upravit elektroinstalaci podle nových skutečností. Odpovědnost za kontrolu a úpravy leží na zhotoviteli ve spolupráci s projektantem a dodavatelem zařízení.

Svítlidla v sále musí být chráněny proti úderů míčem vhodným způsobem (např.mech.ochrana přídatnou konstrukcí, pevné uchycení svítidel apod.). Toto technické opatření musí být zahrnuto v ceně svítidel!!

Akce	STAVEBNÍ ÚPRAVY A PŘÍSTAVBA SOKOLOVNY Rokylnice nad Rokylnou, č.p.134, parc.č. 127		ATELIER COUFAL - BRNO VODOVA 101 coufal@ateliercoufal.cz MOBIL 603 583 946 mobil 603 583 946, www.arch.cz/coufal	Zodpovědný projektant:	Martin Špaček	
				Vypracoval:	Martin Špaček	
Investor	Městys Rokylnice nad Rokylnou, č. p. 67, 67525 Rokylnice nad Rokylnou	Formát:	2 A4	Kontrola/ schválil:		
		Datum:	ČERVEN 2025	Soubor:		
Profese	D.1.4.3 SILNOPROUDÁ ELEKTROTECHNIKA	Zakázkové číslo:	18256	Plot file:		
		Stupeň dokumentace:	DPS	Paré	Část	Číslo výkresu
Příloha	PŮDORYS 1.PP	Měřítko	1:50			
		Revize				