

3+N+PE AC 400/230 50Hz, TN–C–S

TYP PROVEDENÍ:

KRYTÍ:

ROZMĚRY:

DĚLENÍ:

NÁTĚR:

OBSLUHA:

OCEP NÁSTĚNNÝ (1A12, 52 MOD.)

IP20C

586x641x180mm

--

TYPOVÝ

PRAC. POUČENÝMI

PŘÍVOD (Y):

VÝVODY:

Pi:

Ps:

Ik:

In:

ŠORA

NAHORU

30 kW

25 kW

10 kA


80 A


POZNÁMKA:
Před zahájením výroby rozvaděče je nutná koordinace s ostatními profesemi. Zhotovitel provede:

- Koordinaci s ostatními profesemi, aktualizuje požadavky na napájení a ovládání skutečně dodávaných elektrických strojů a zařízení všech profesí stavby.
- Kontrolu umístění rozvaděče s ohledem na vnější vlivy a požadavky PBR.

Po zjištění aktuálních požadavků nutno překontrolovat tuto projektovou dokumentaci, při neshodě nutno rozvaděč upravit dle zjištěných skutečností. Před zahájením výroby rozvaděče posoudí jeho výrobce prostorové požadavky výzbroje rozvaděče a provede výpočet oteplení rozvaděče. V případě neshody velikost rozvaděče a výzbroj rozvaděče upraví tak, aby splnil veškeré tech.a legislativní požadavky.

VYRÁŽECÍ CÍVKA
24VDC, CÍVKU
OVLÁDÁ EPS

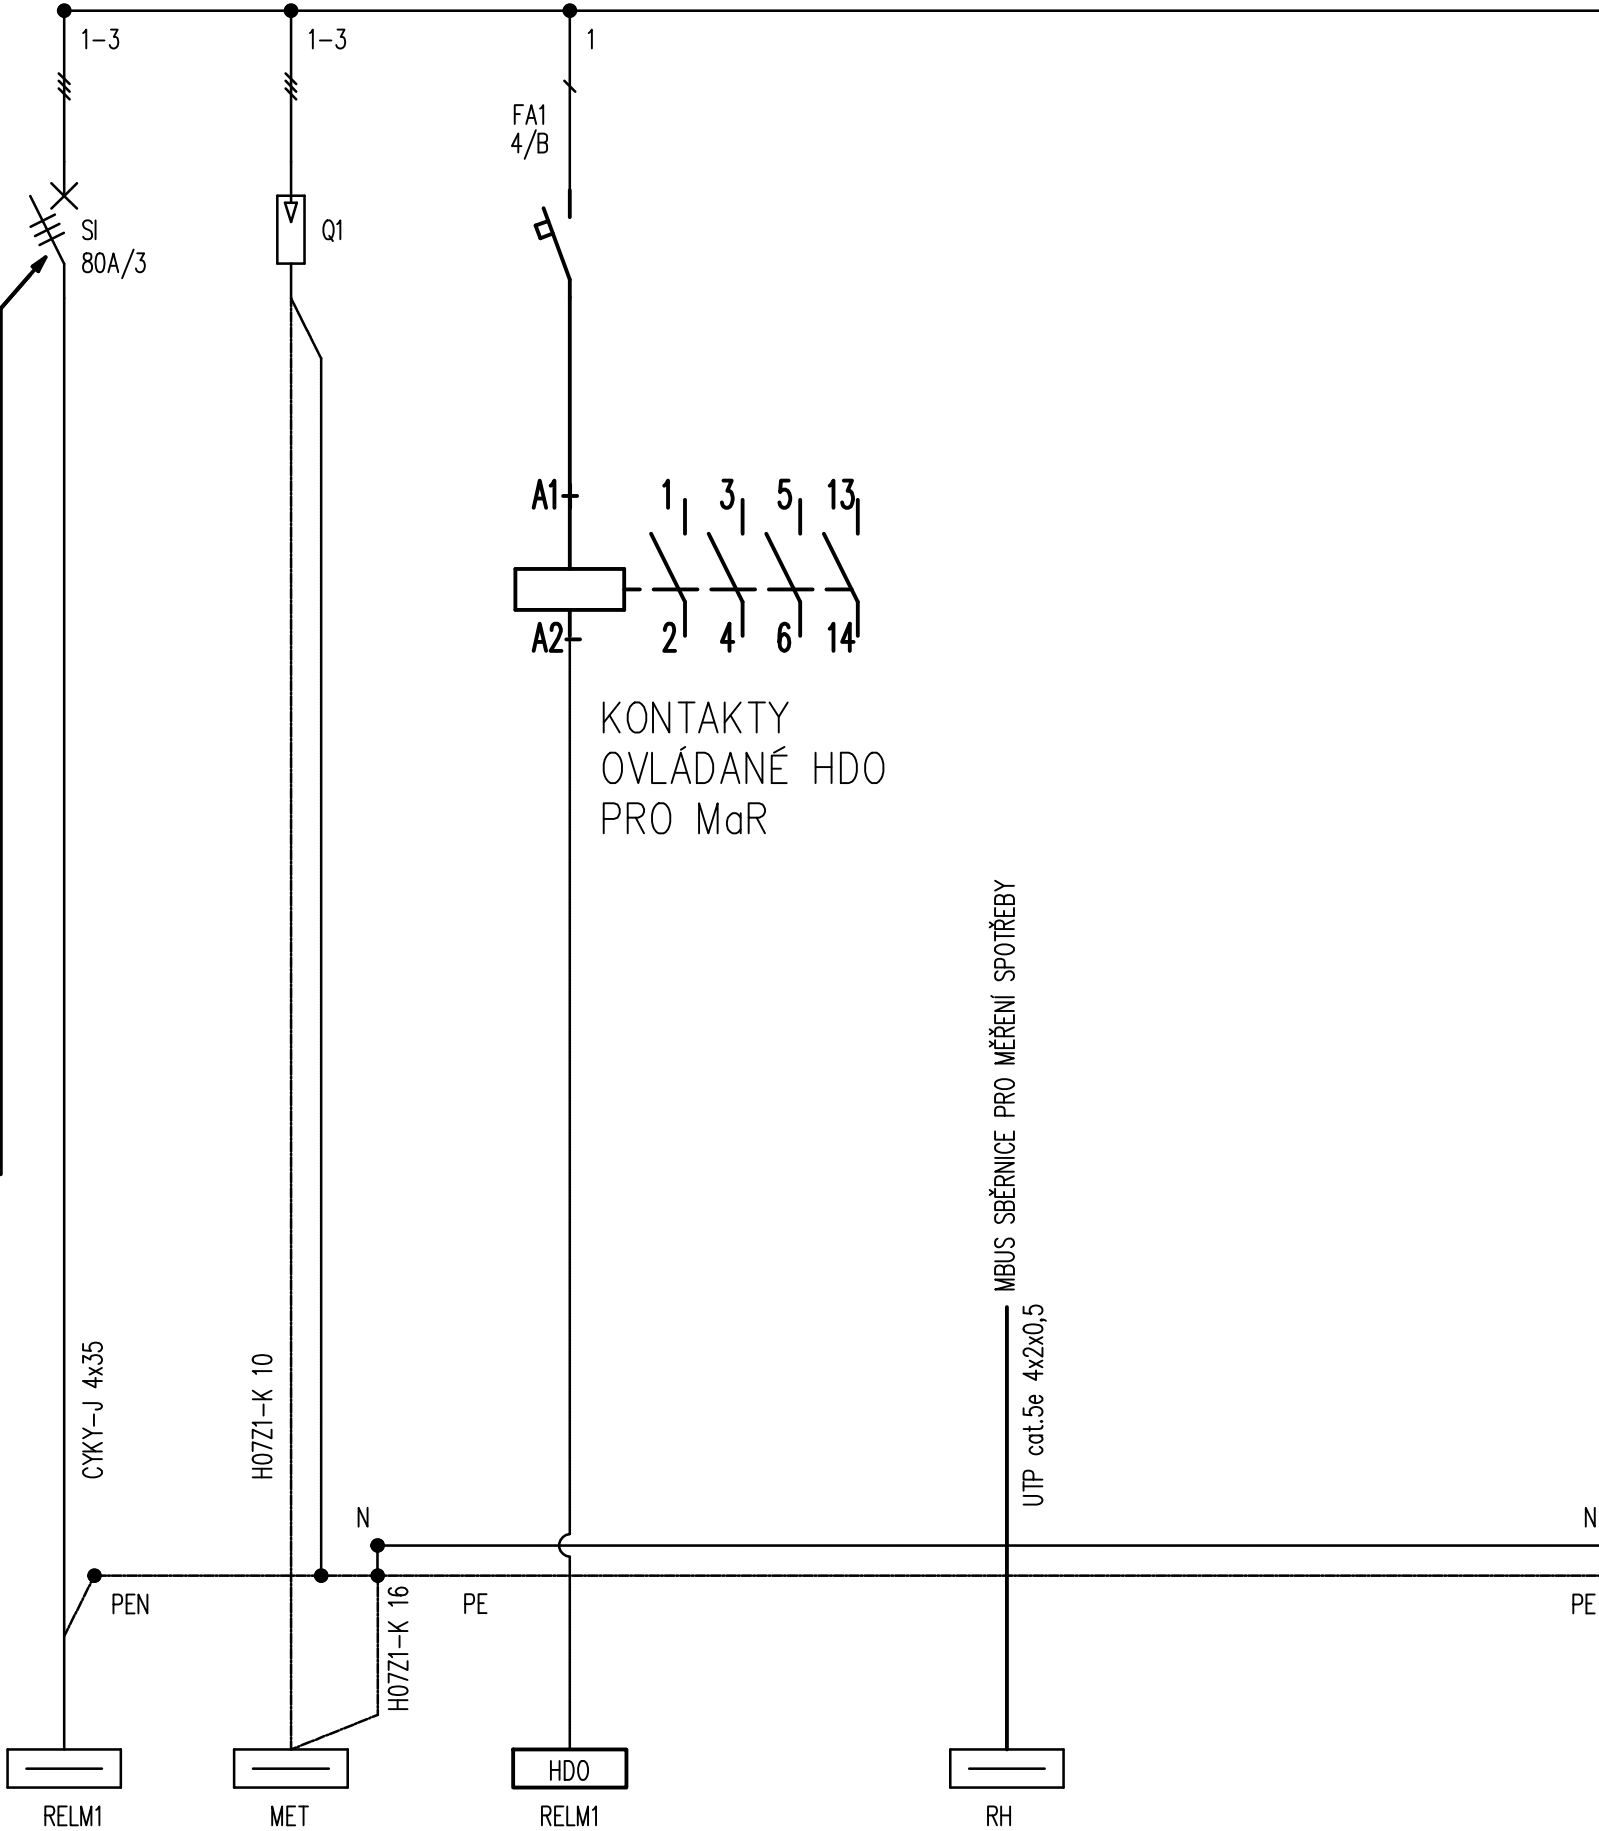

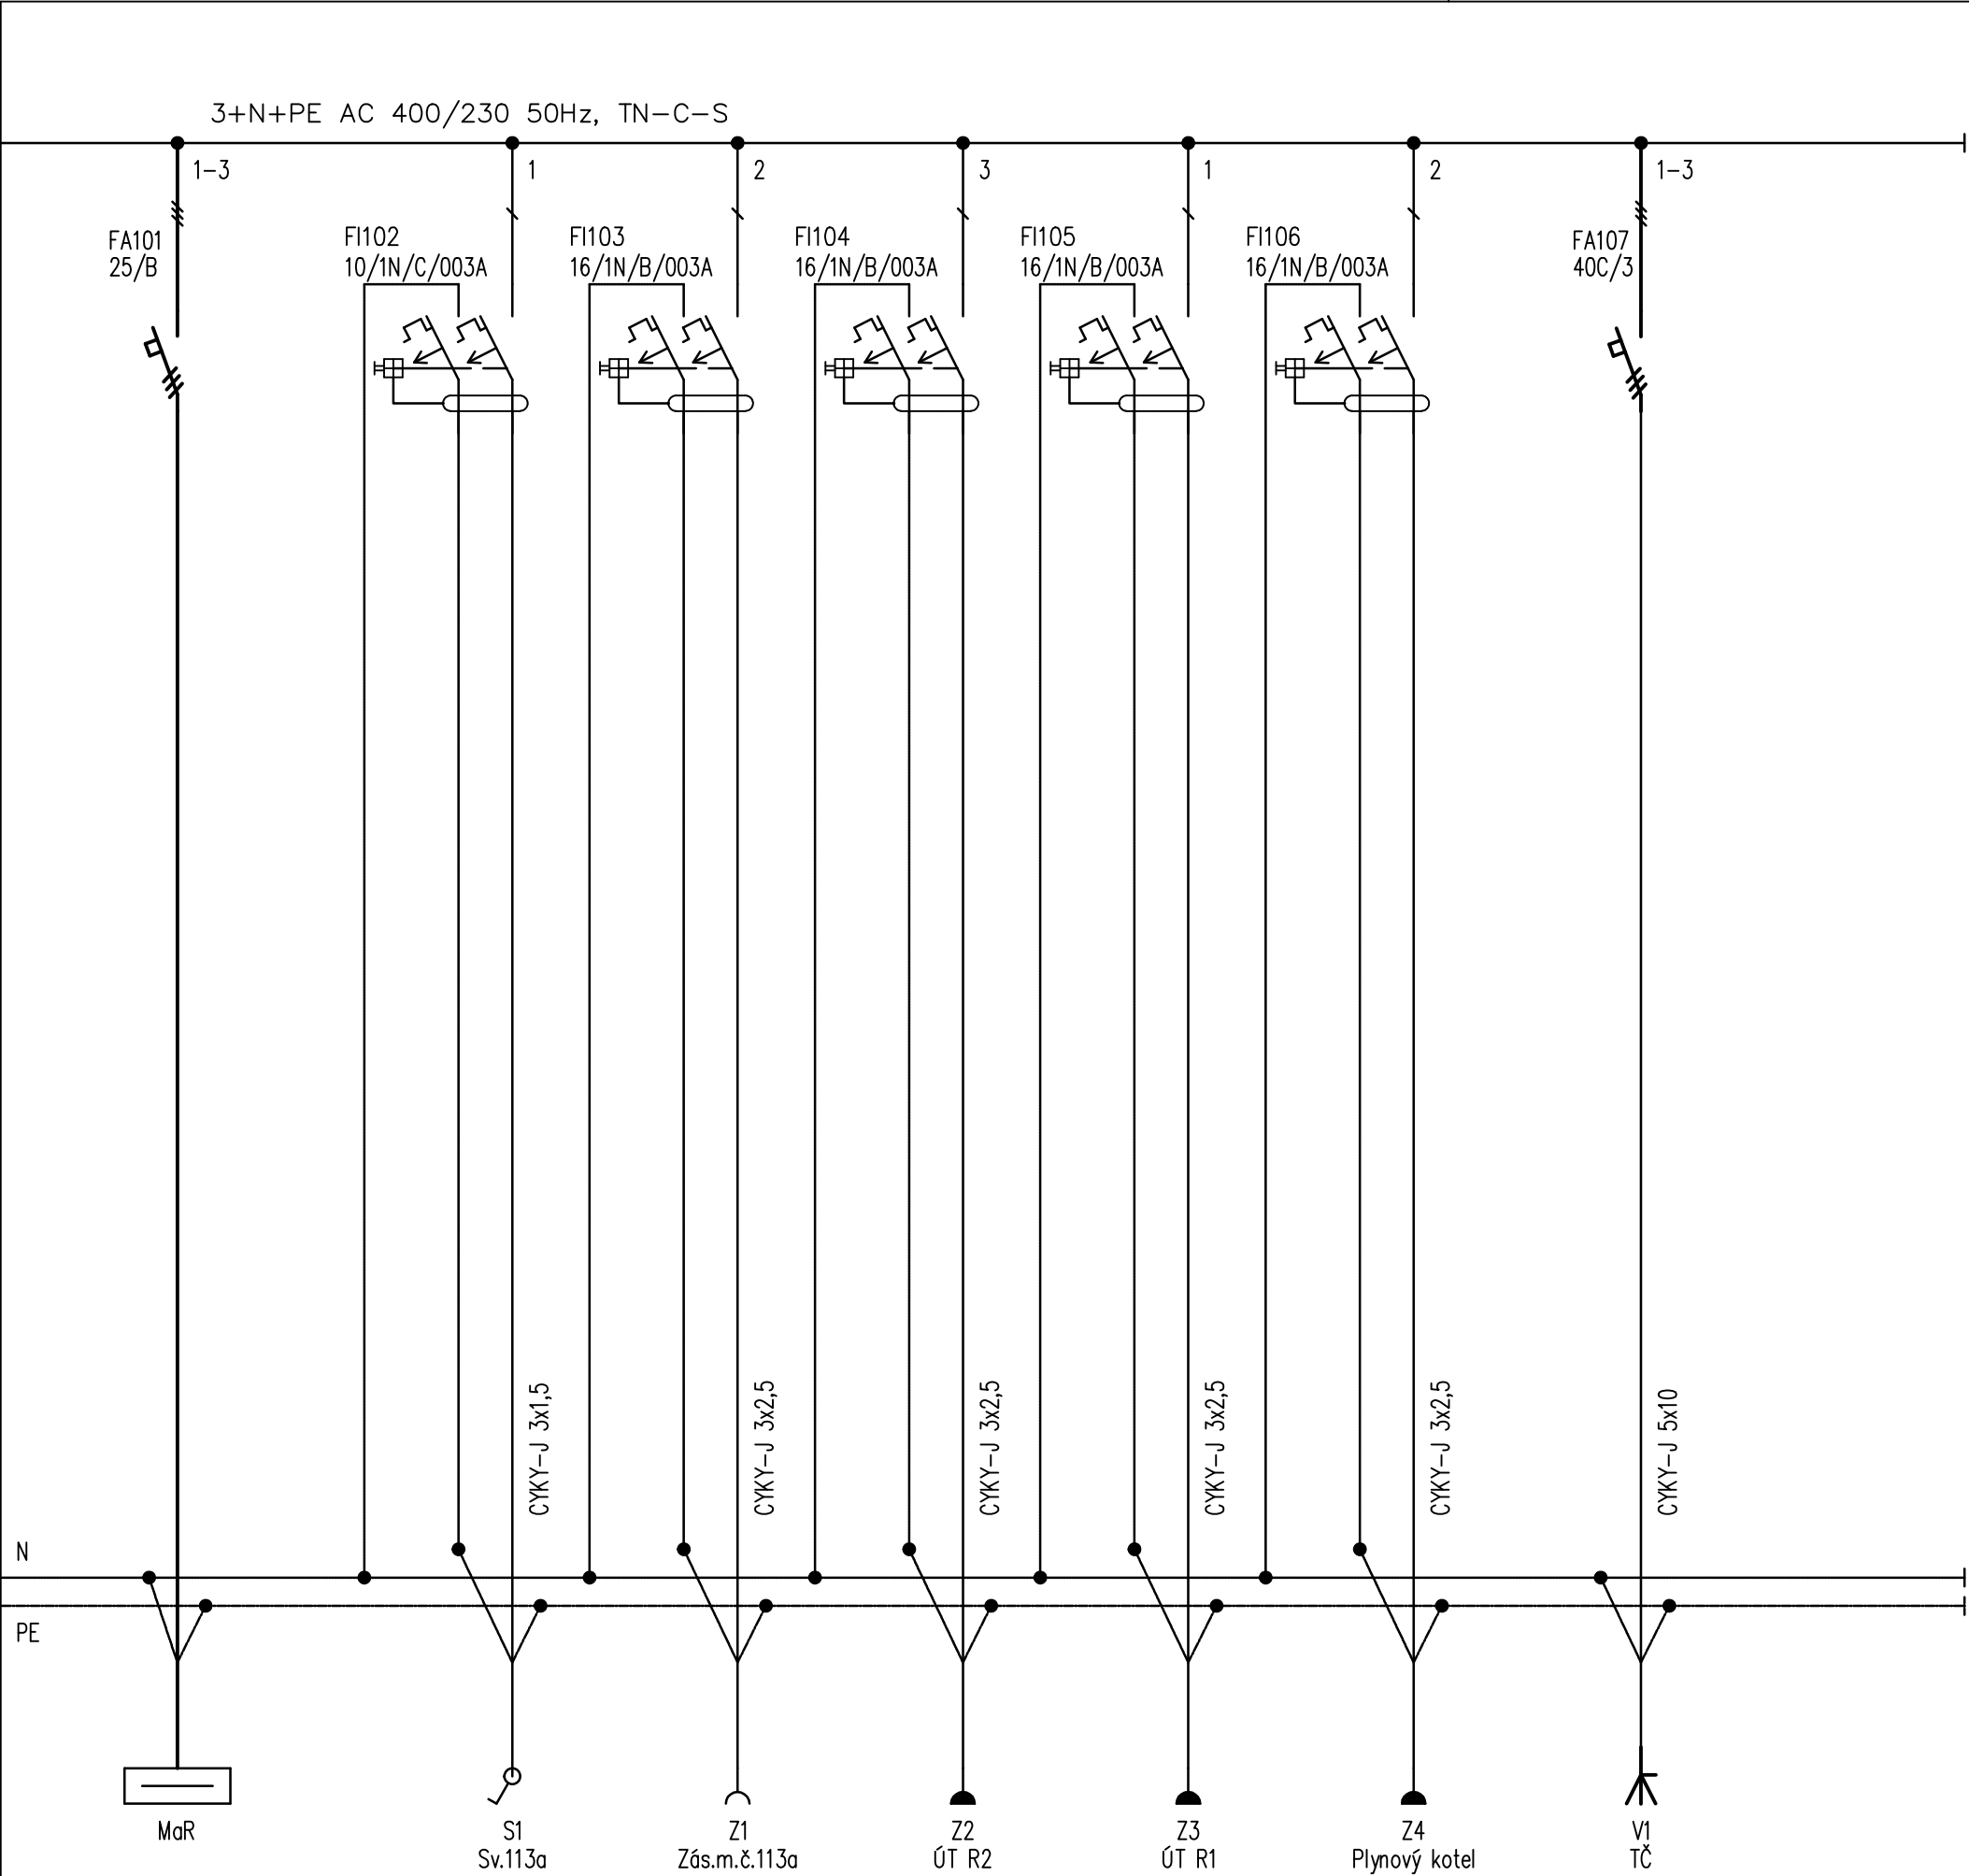

V ROZVADĚČI PONECHAT
DOSTATEČNOU REZERVU PRO
PŘÍPADNÉ DOVYBAVENÍ
ROZVADĚČE DLE POŽADAVKŮ
OSTATNÍCH PROFESÍ