


Centrální nouzový systém adresný

Bateriová jednotka 8 okruhů, 3h, včetně baterií

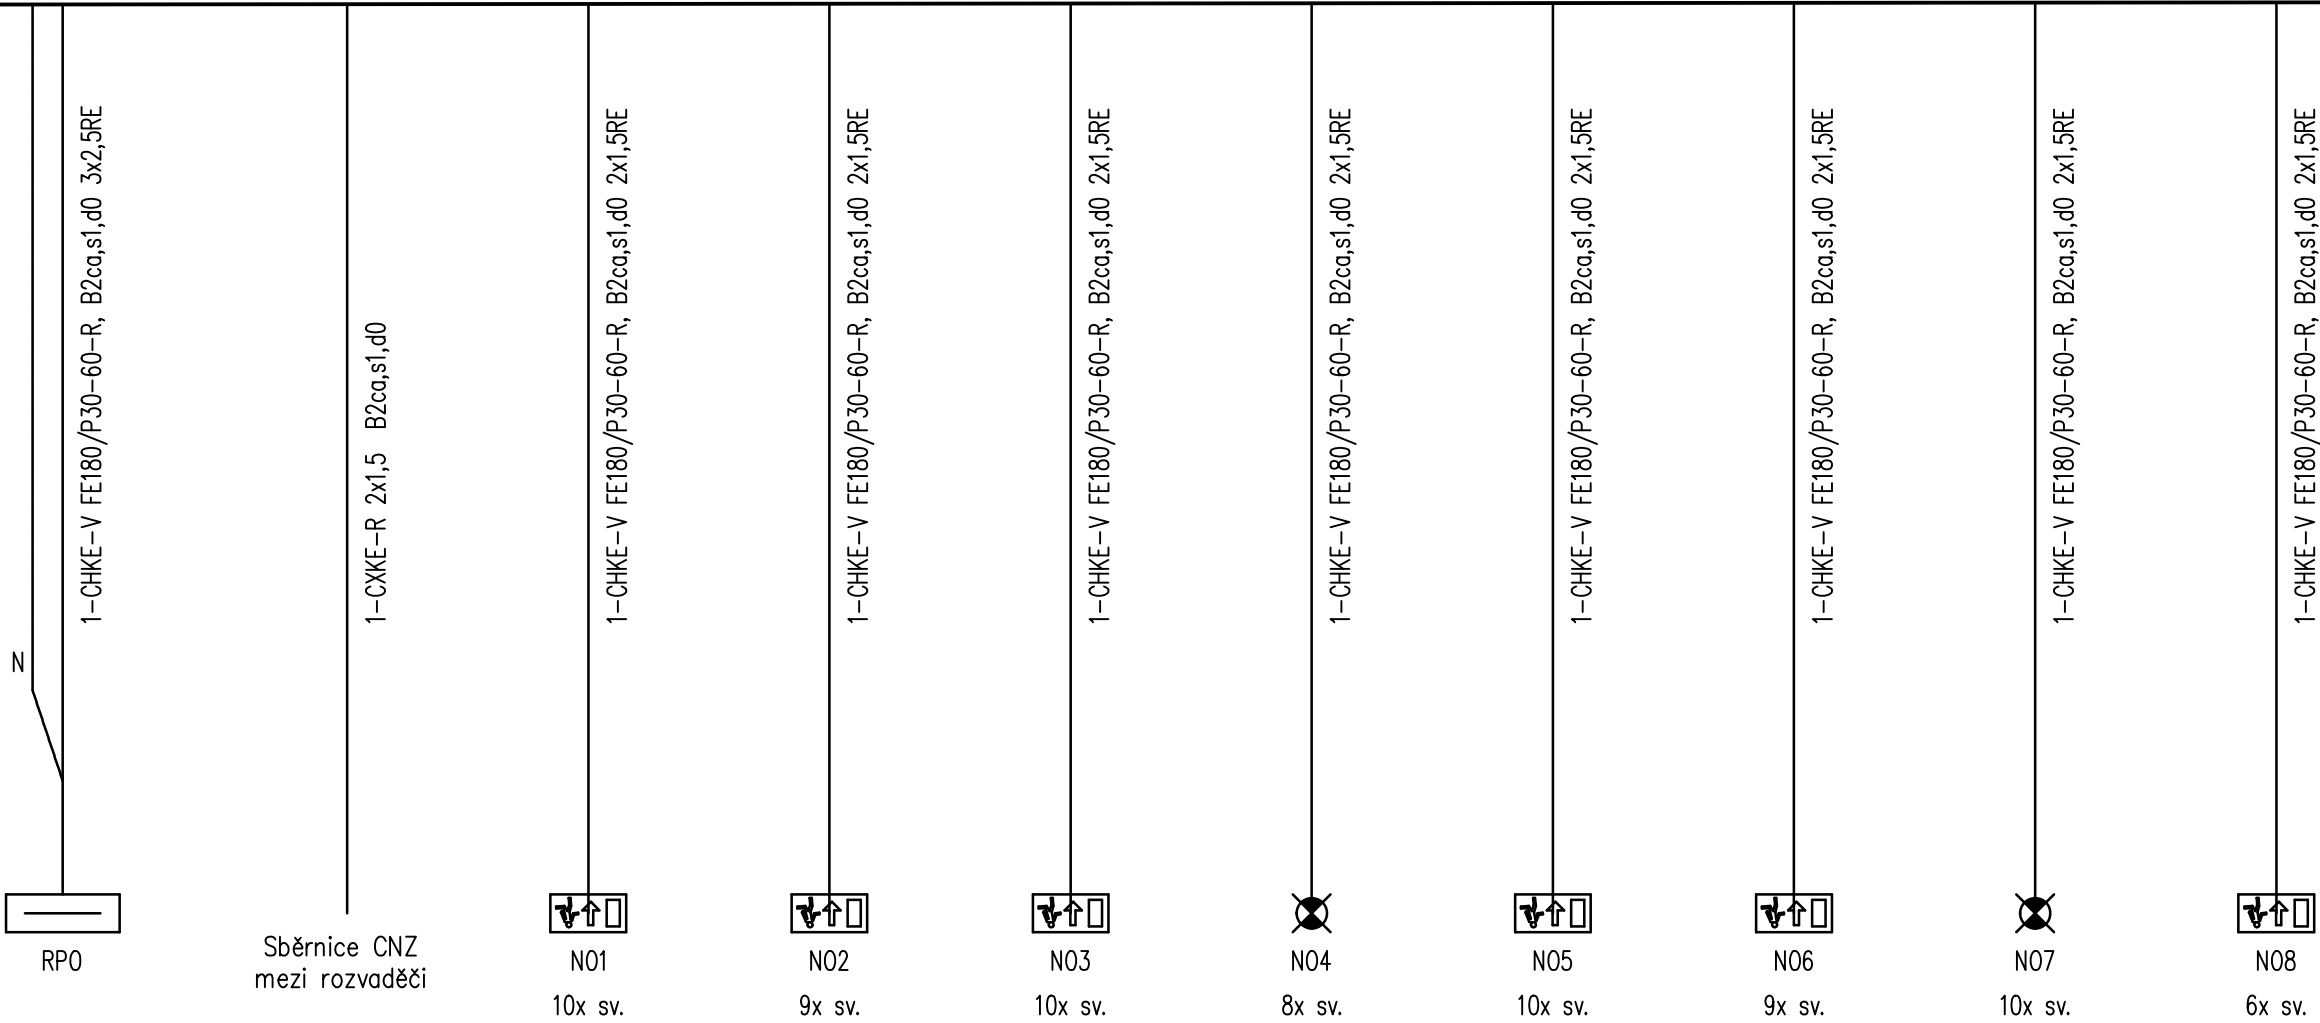

POZNÁMKA:
V rámci veřejné zakázky není možné přesně definovat konkrétní elektro přístroje. Před zahájením výroby rozvaděče je nezbytné provést kontrolu této PD oproti požadavku skutečně dodávaného systému CNZ. V případě odchylek je nutné upravit elektroinstalaci podle nových skutečností. Odpovědnost za kontrolu a případné úpravy leží na zhotoviteli.