


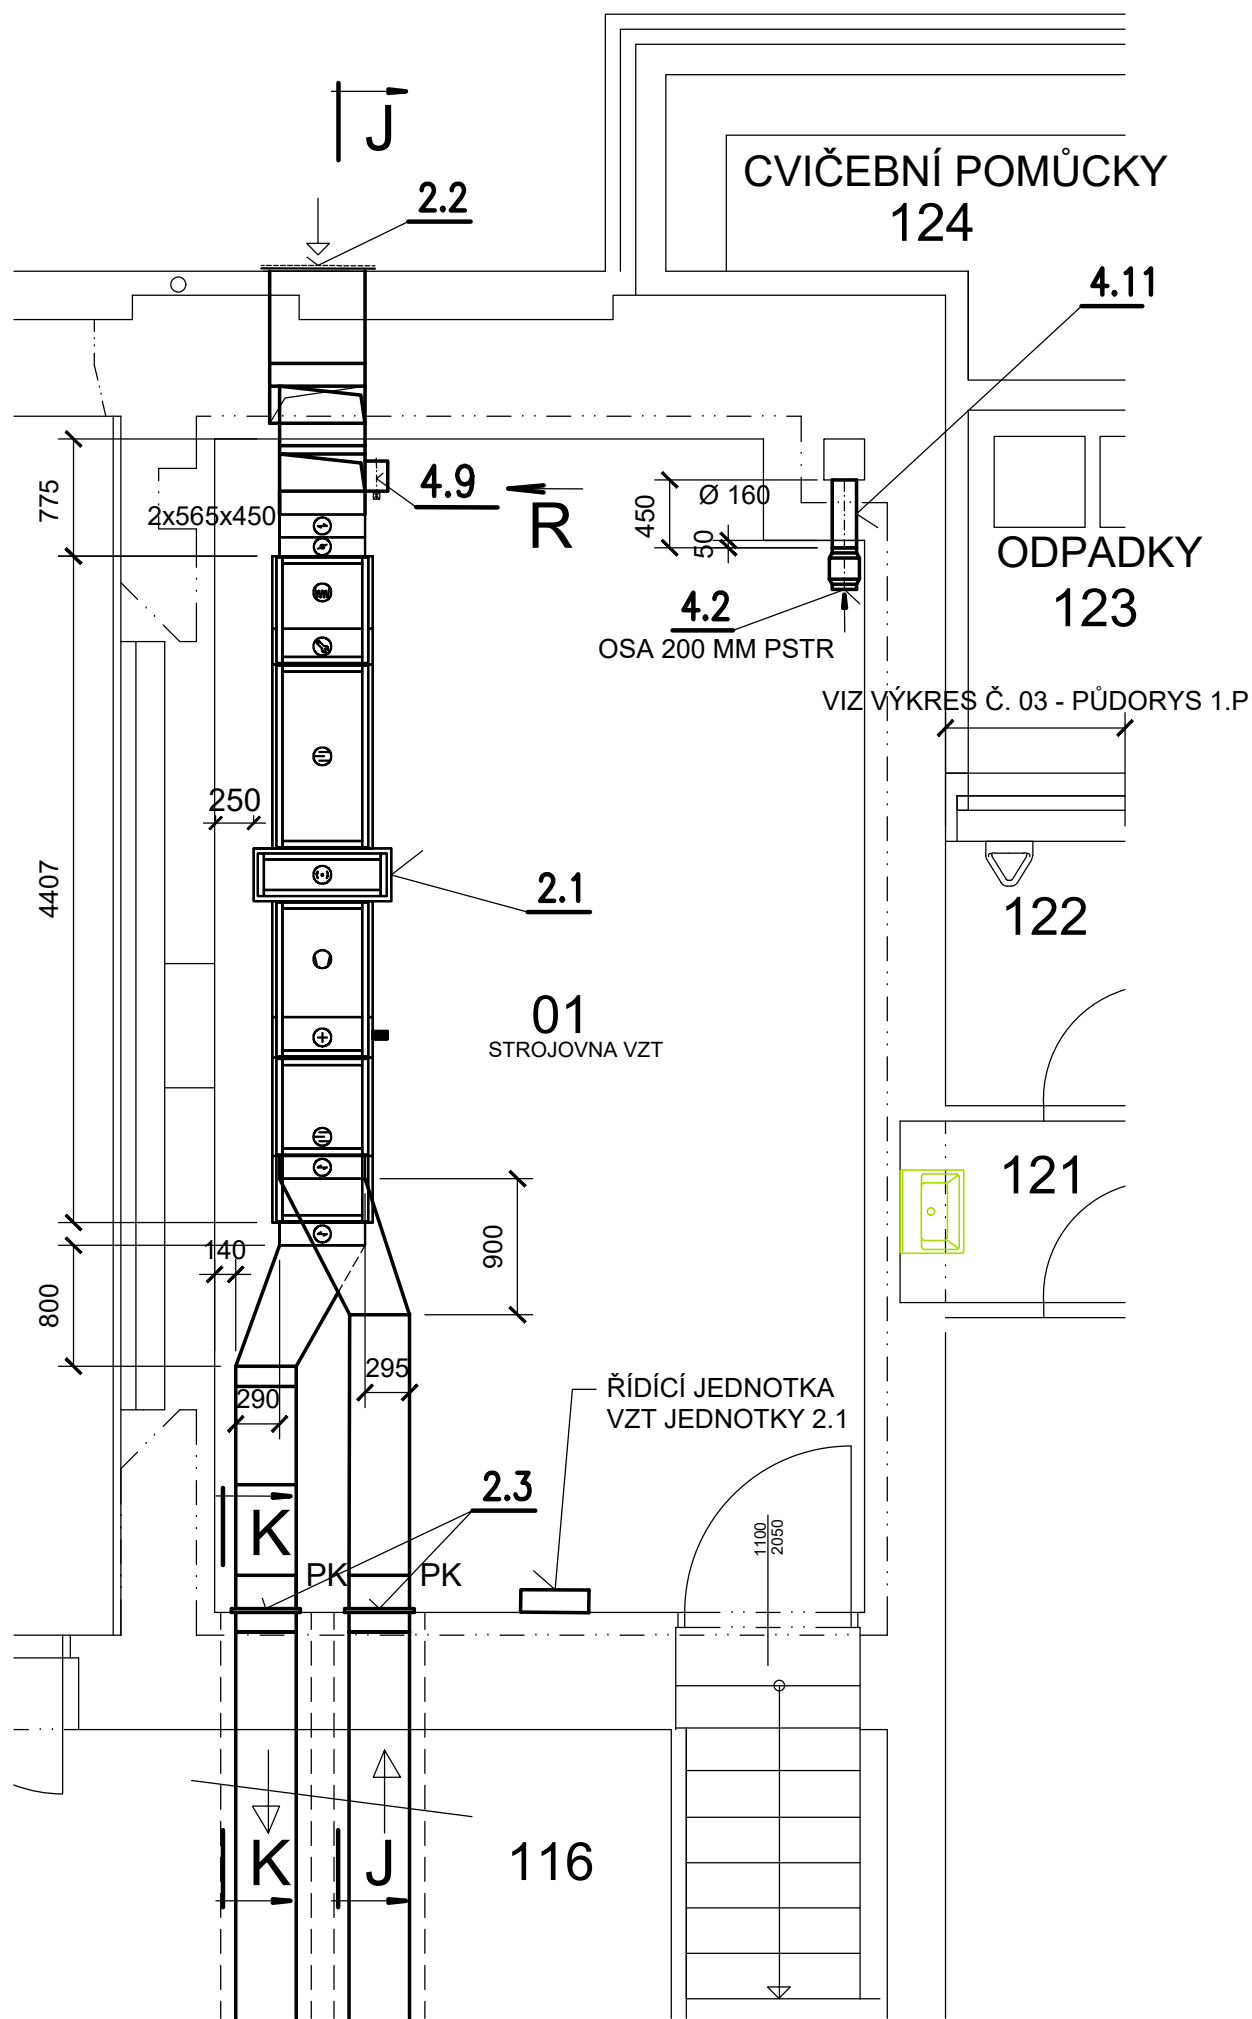



LEGENDA MÍSTNOSTÍ

ČÍS. MÍST.	NÁZEV MÍSTNOSTI	PLOCHA M ²	SVĚTLÁ VÝŠKA (M)	POČET OSOB
01	STROJOVNA VZT	32,91	2,22	-

LEGENDA

- PK - POŽÁRNÍ KLAPKA
RK - REGULAČNÍ KLAPKA
ZK - ZPĚTNÁ KLAPKA
VS - VOLNÝ SPOJ

POHLED R

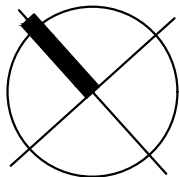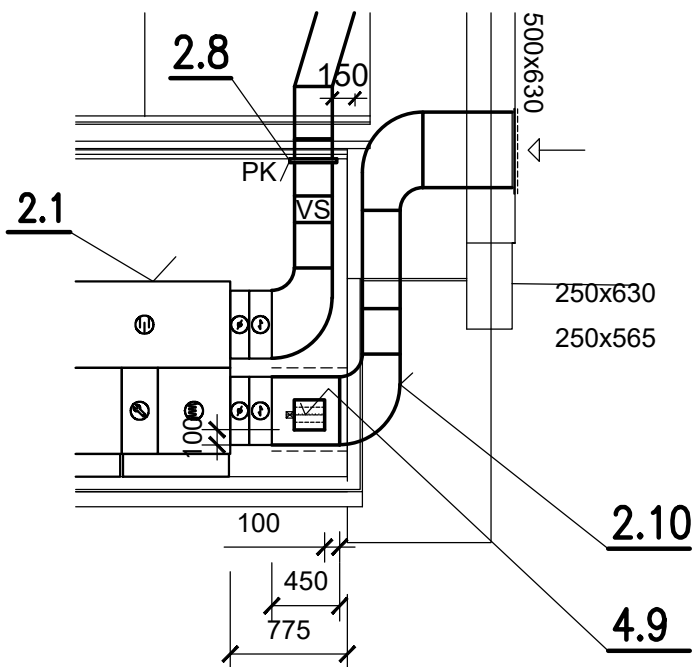

pozn.: MÍSTNOSTI 116 - 124 JSOU KÓTOVÁNY V PŮDORYSE 1.P

±0 = 533,570

Akce	STAVEBNÍ ÚPRAVY A PŘÍSTAVBA SOKOLOVNY Rokytnice nad Rokytnou, č.p.134, parc.č. 127		ATELIER COUFAL - BRNO VODOVA 101 coufal@ateliercoufal.czMOBIL 603 583 946 mobil 603 583 946, www.arch.cz/coufal		Zodpovědný projektant:		Ing.arch. Ilja Coufal	
					Vypracoval:		Ing. Michal Vība	
Investor	Městys Rokytnice nad Rokytnou, č. p. 67, 67525 Rokytnice nad Rokytnou	Formát:	4 A4	Soubor:				
		Datum:	ČERVEN 2025	Plot file:				
Profese	VZDUCHOTECHNIKA	Zakázkové číslo:		02/2025		Paré	Část	Číslo výkresu
		Stupeň dokumentace:		DPS				
Příloha	PŮDORYS 1.PZ - NAVRŽENÝ STAV	Měřítko		1:50				
		Revize						