




ŘEZ A - A

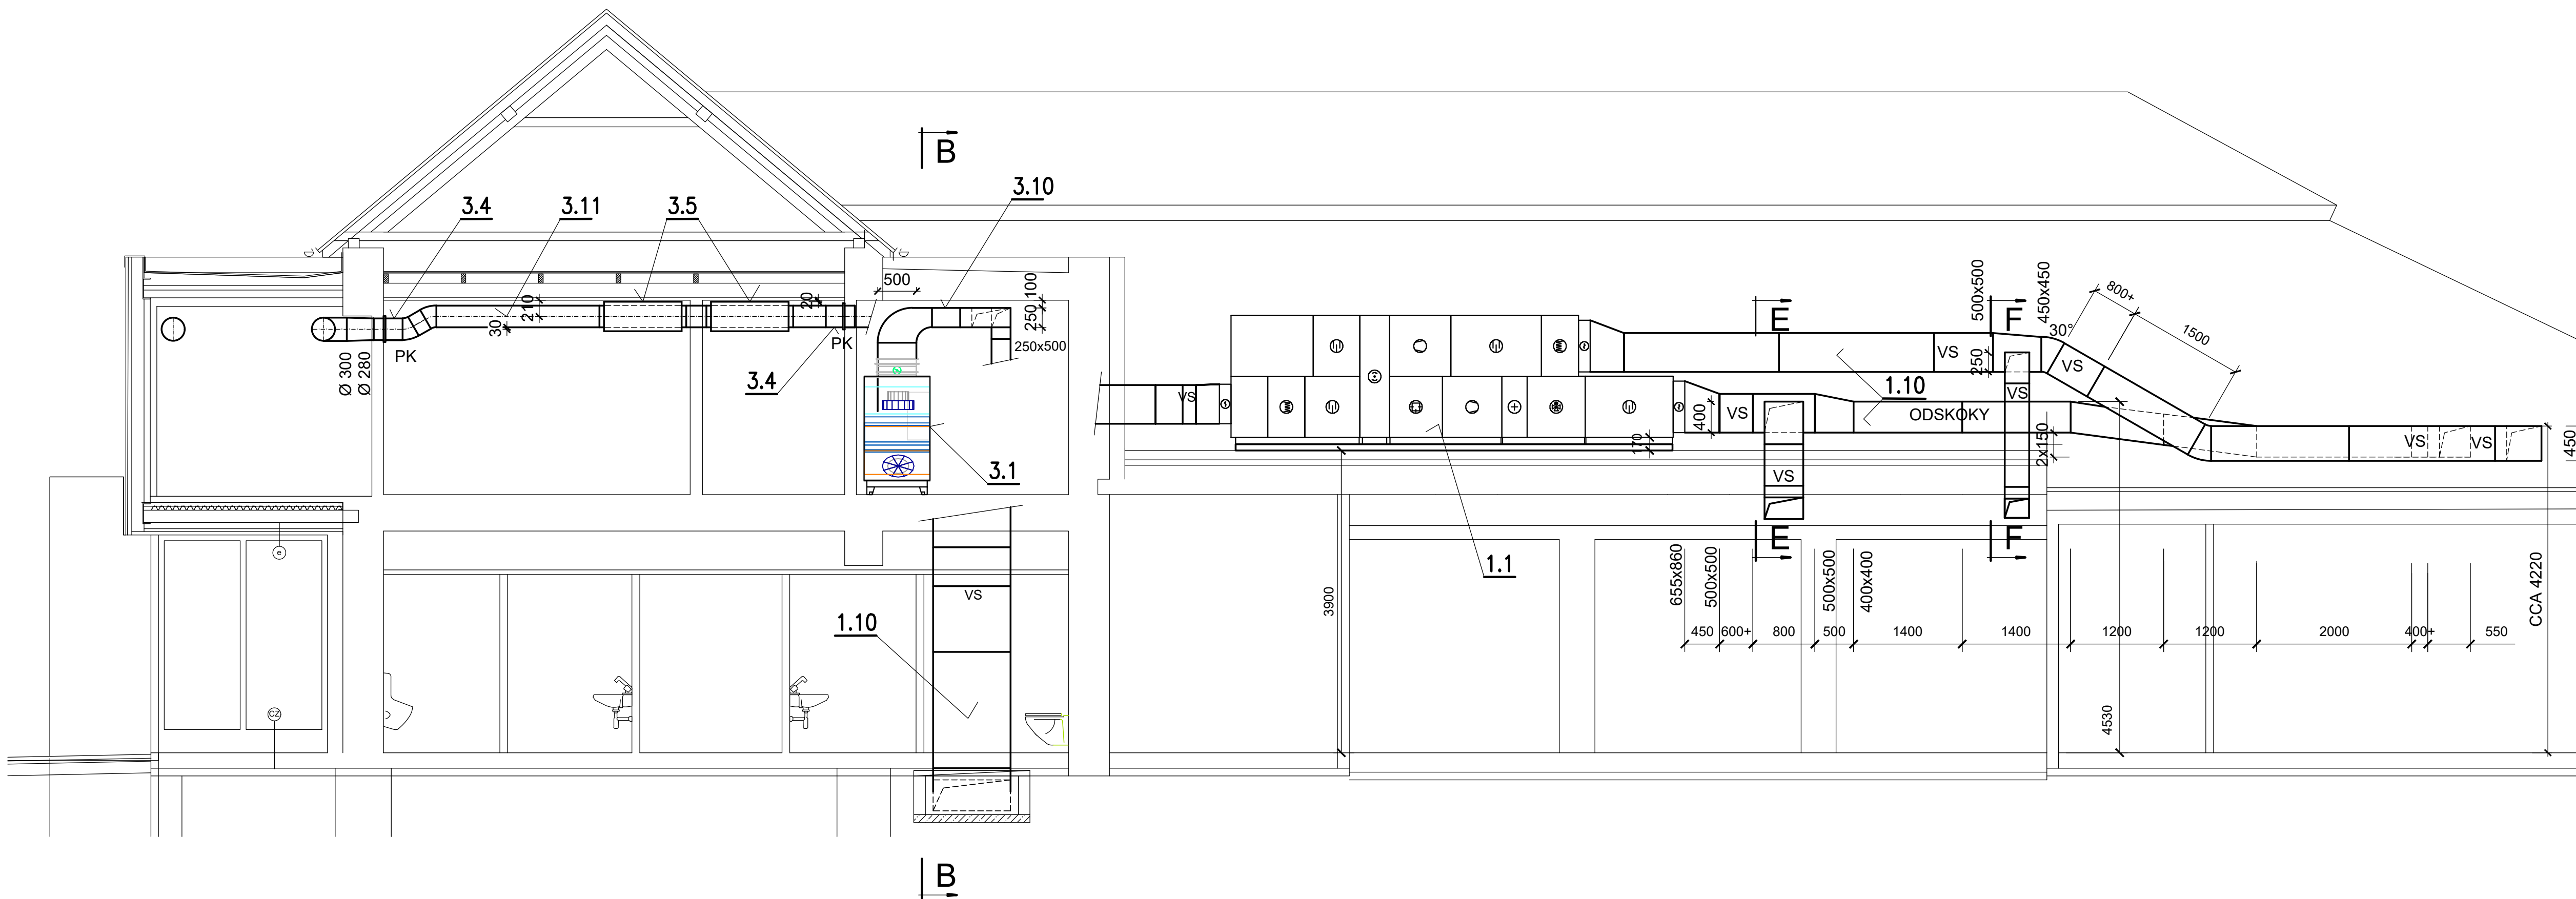


ŘEZ B - E

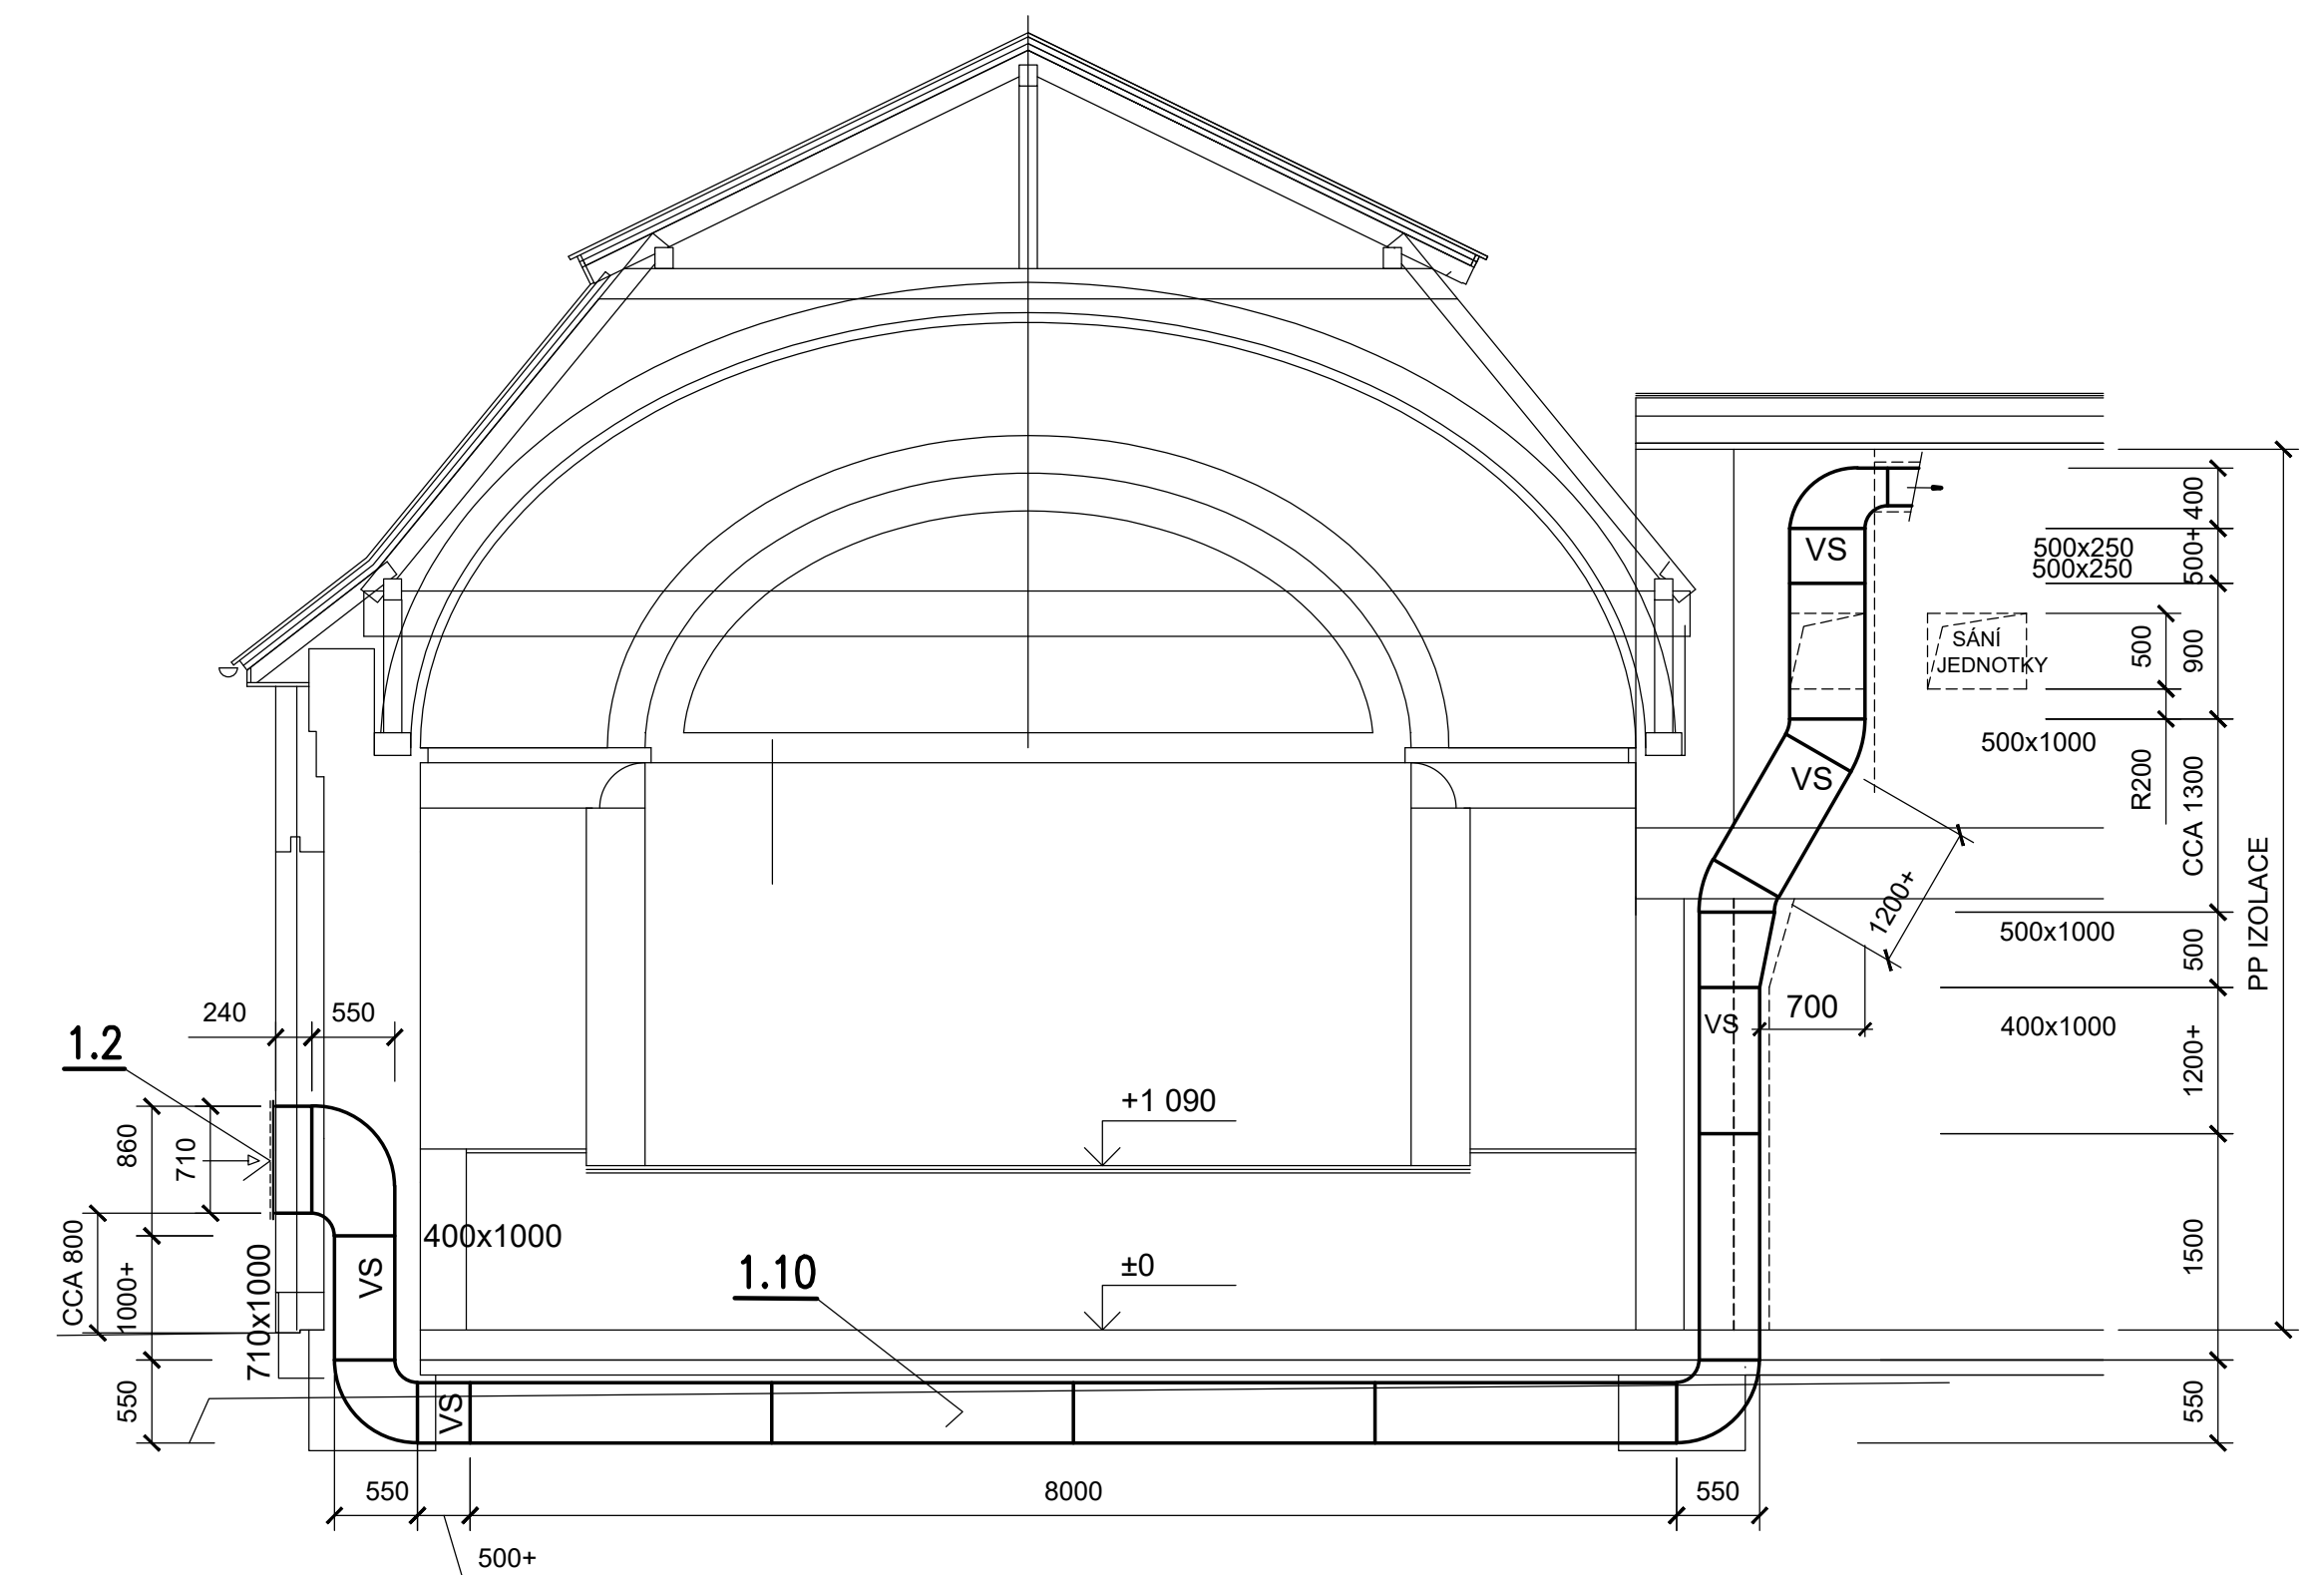


ŘEZ J - J

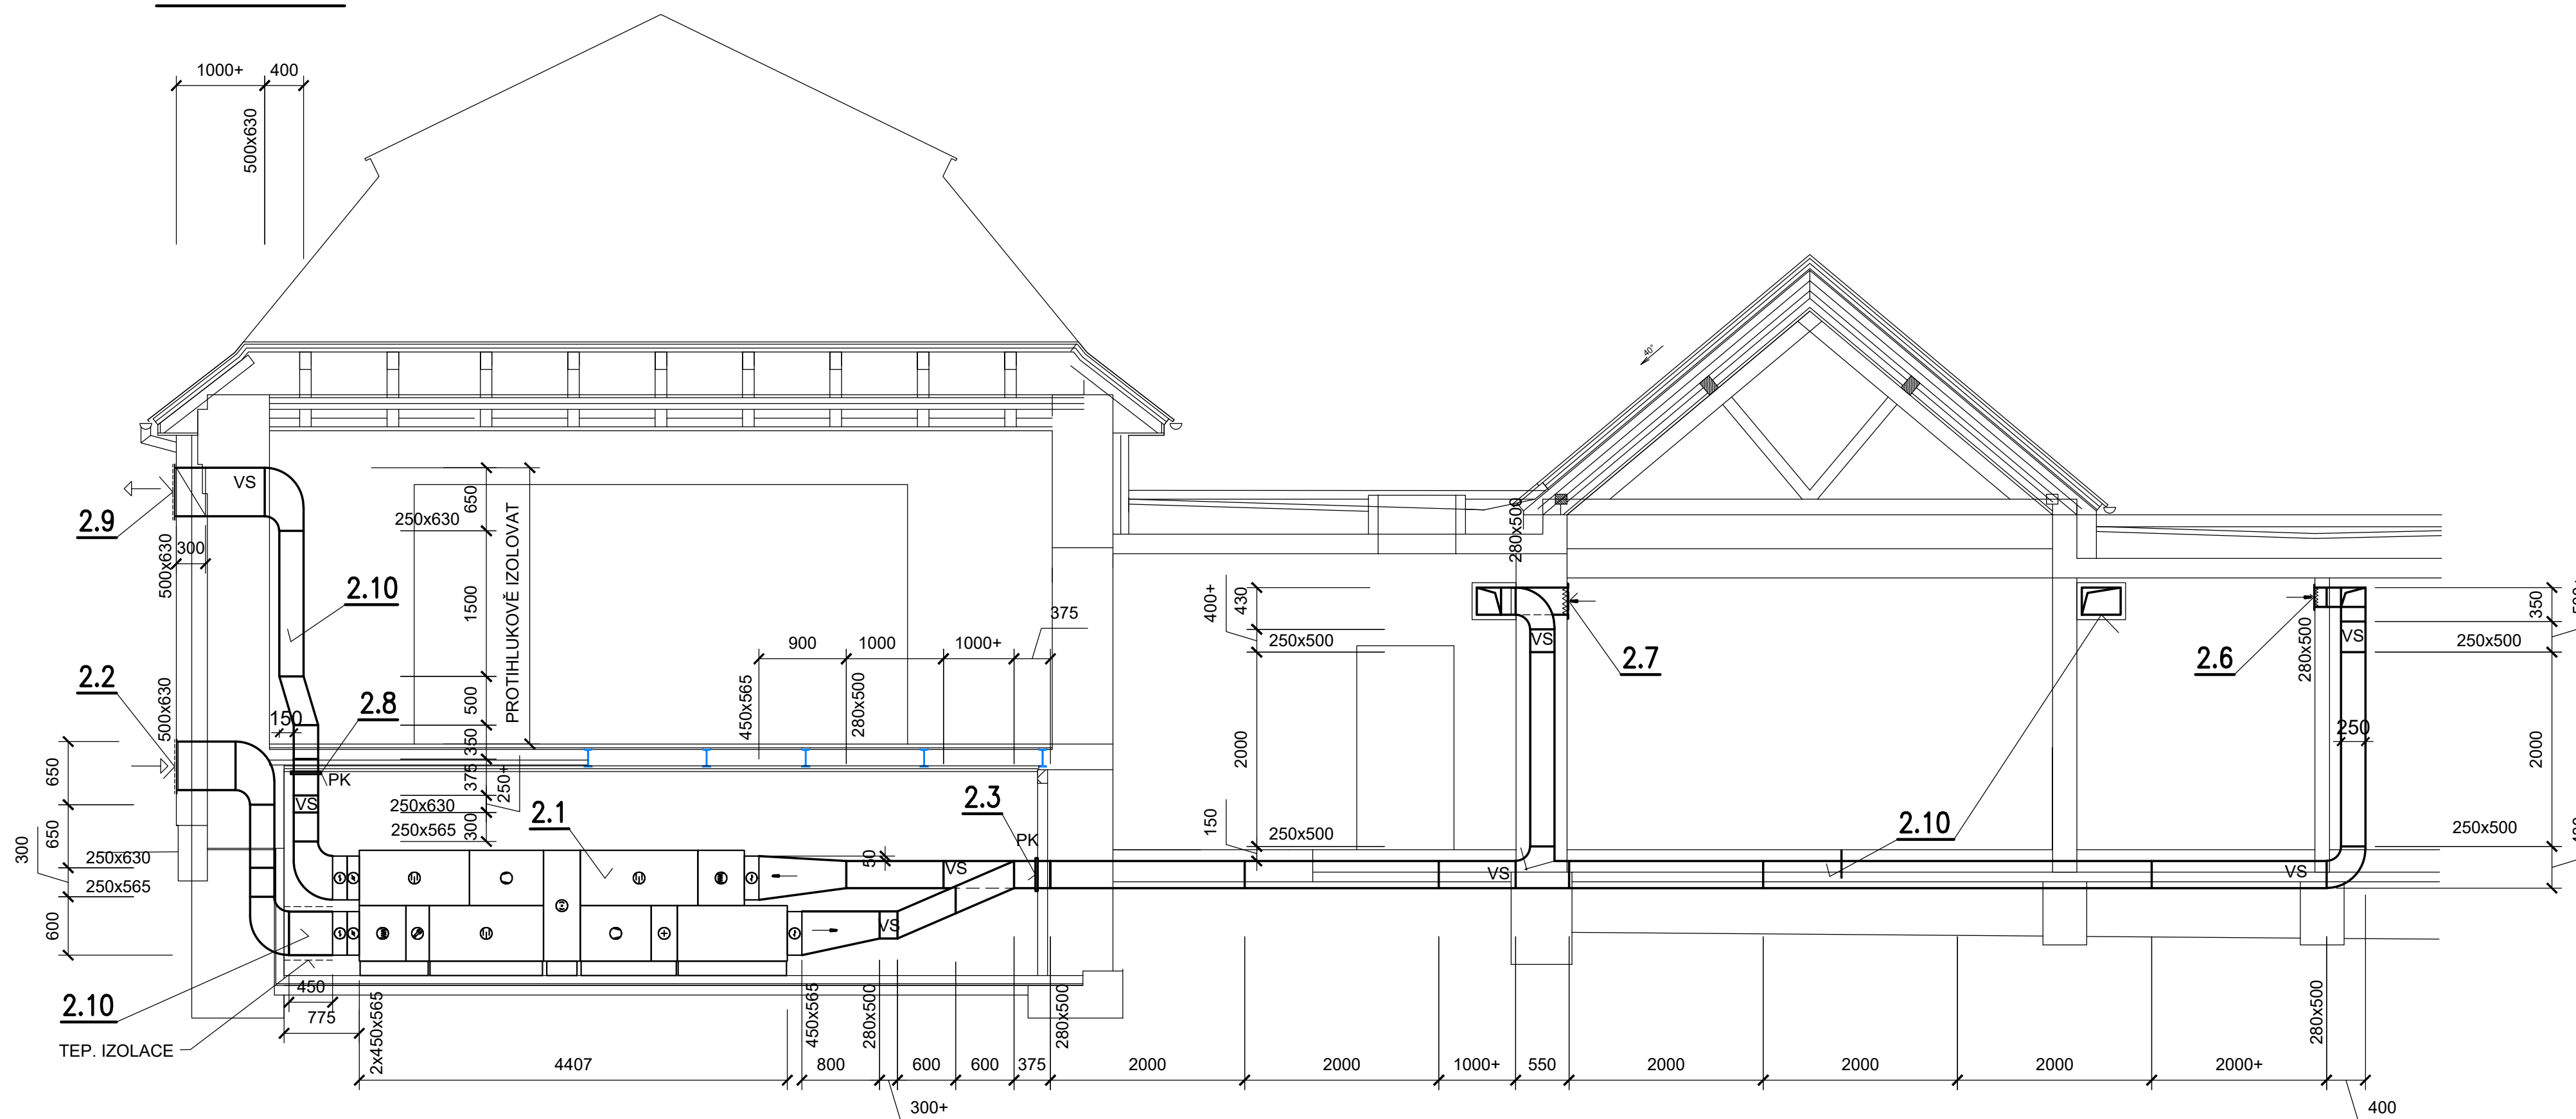


ŘEZ C - C

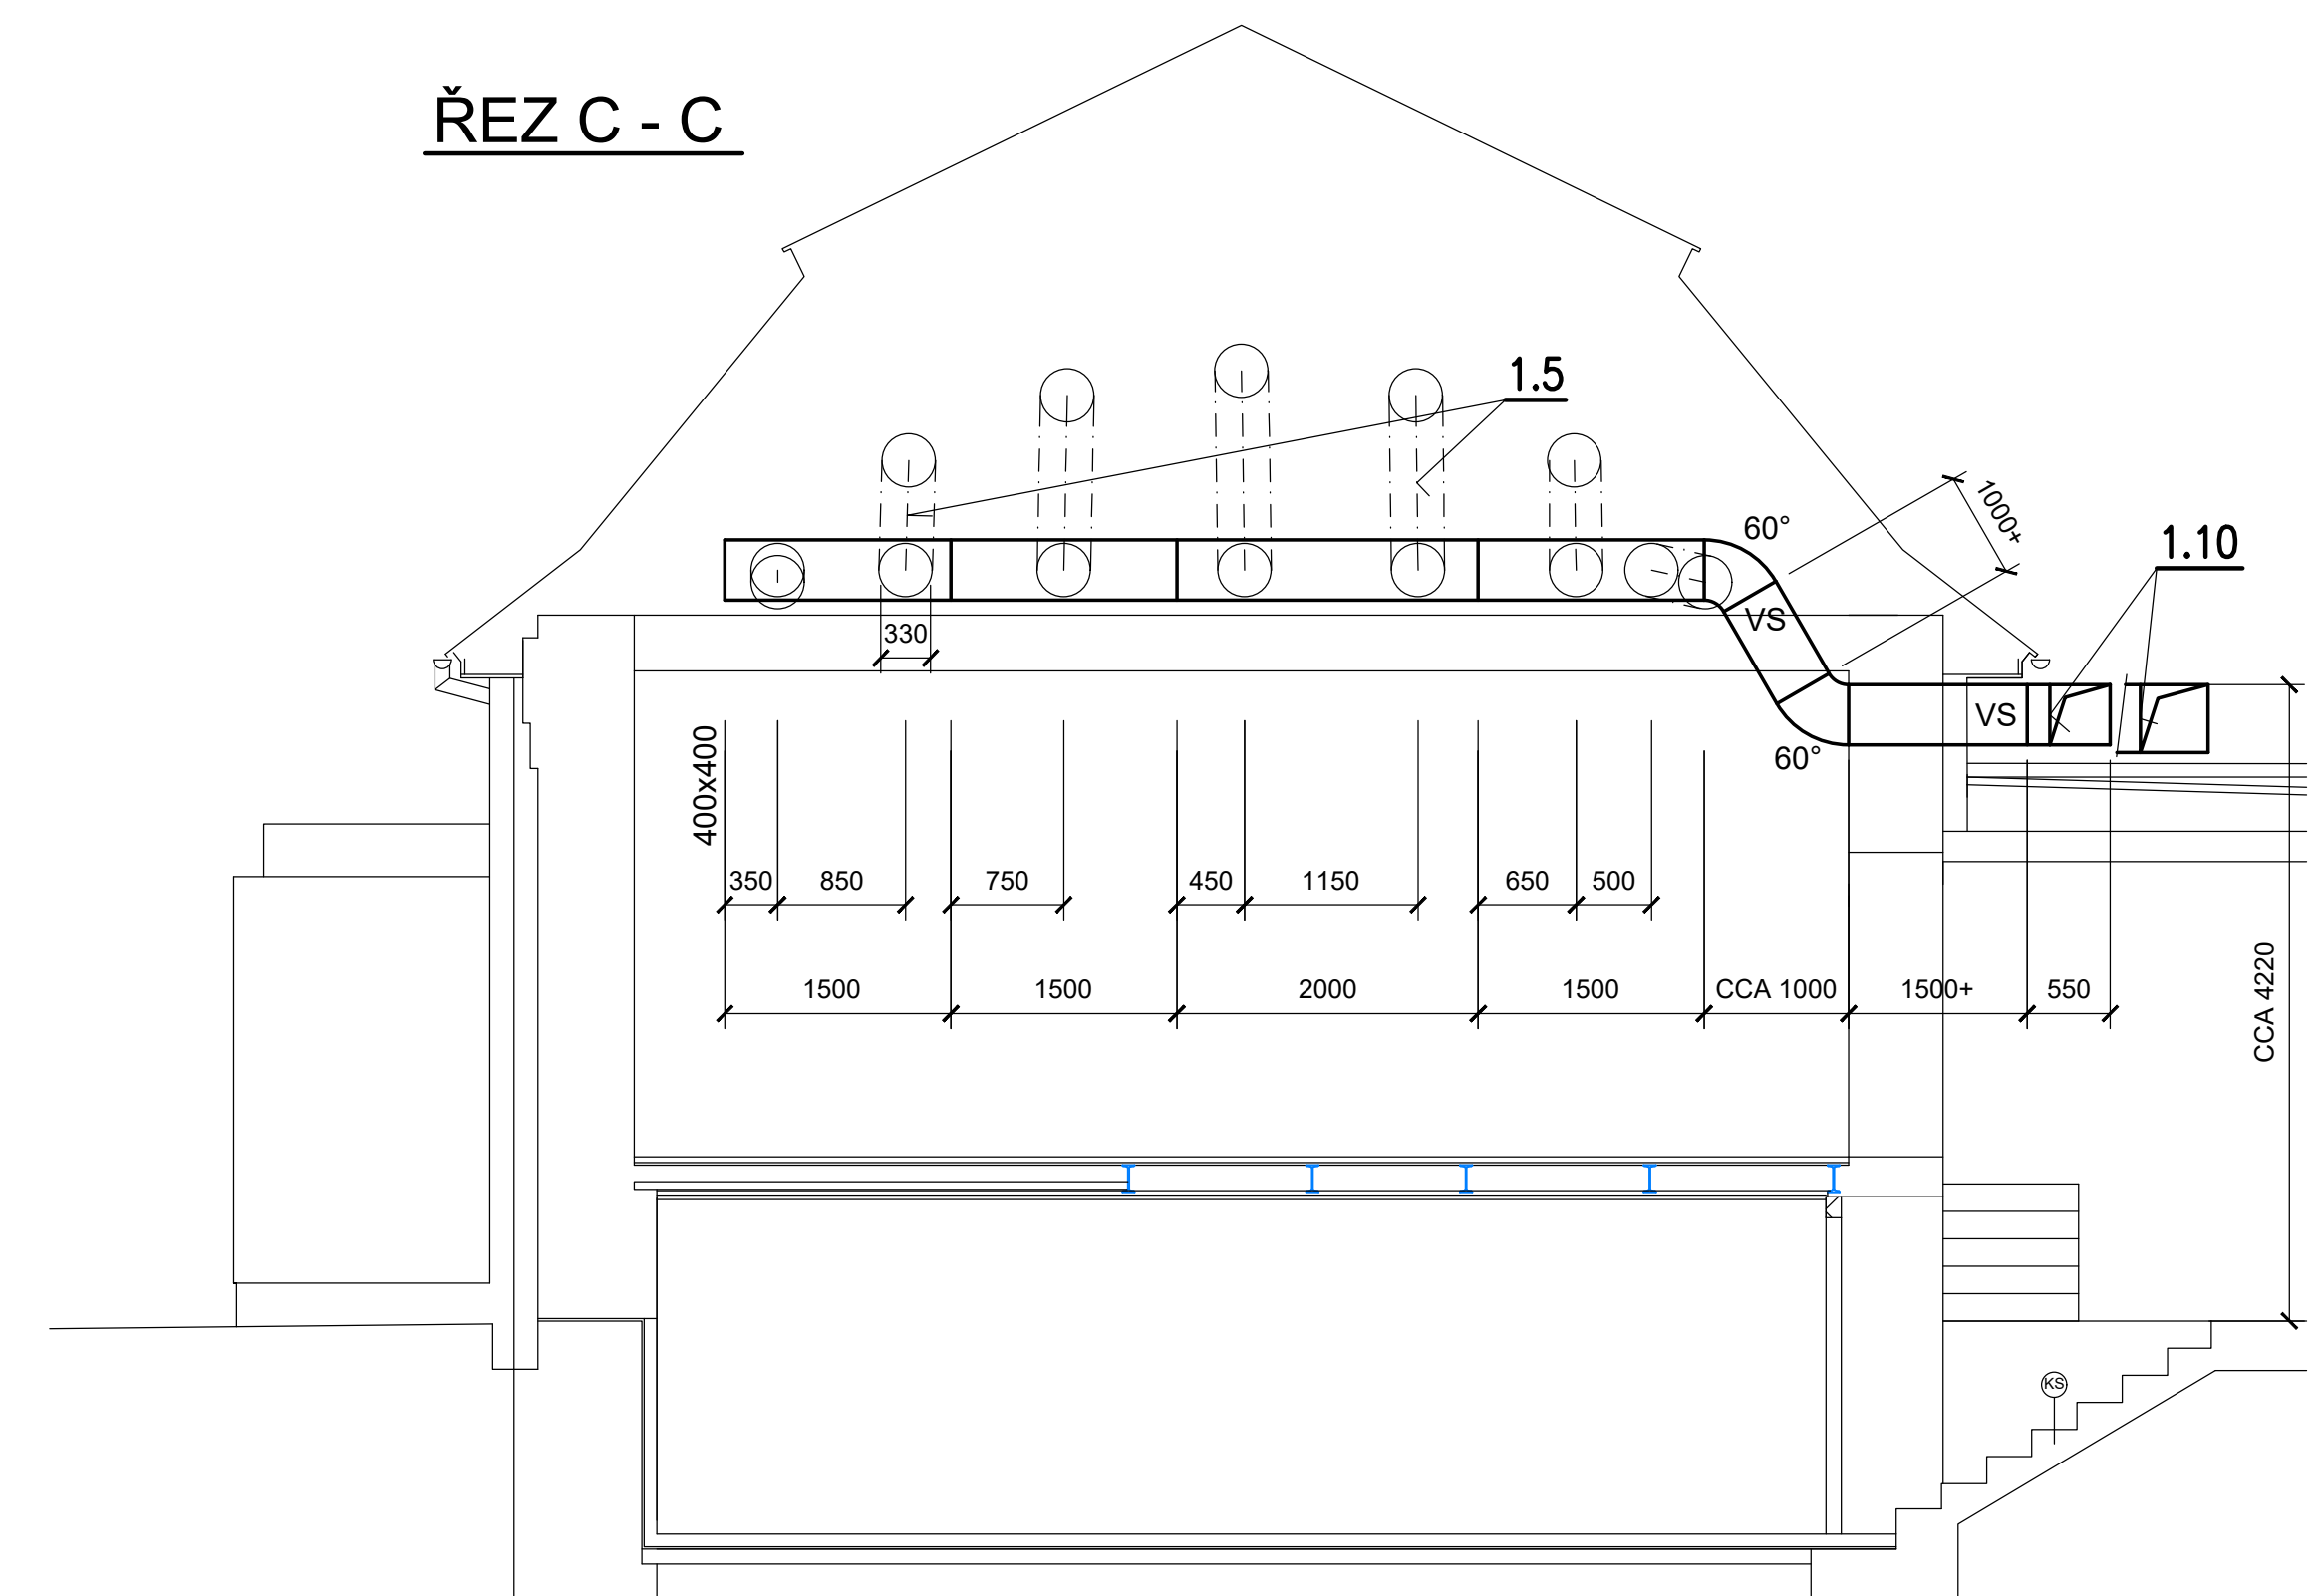


ŘEZ K - K

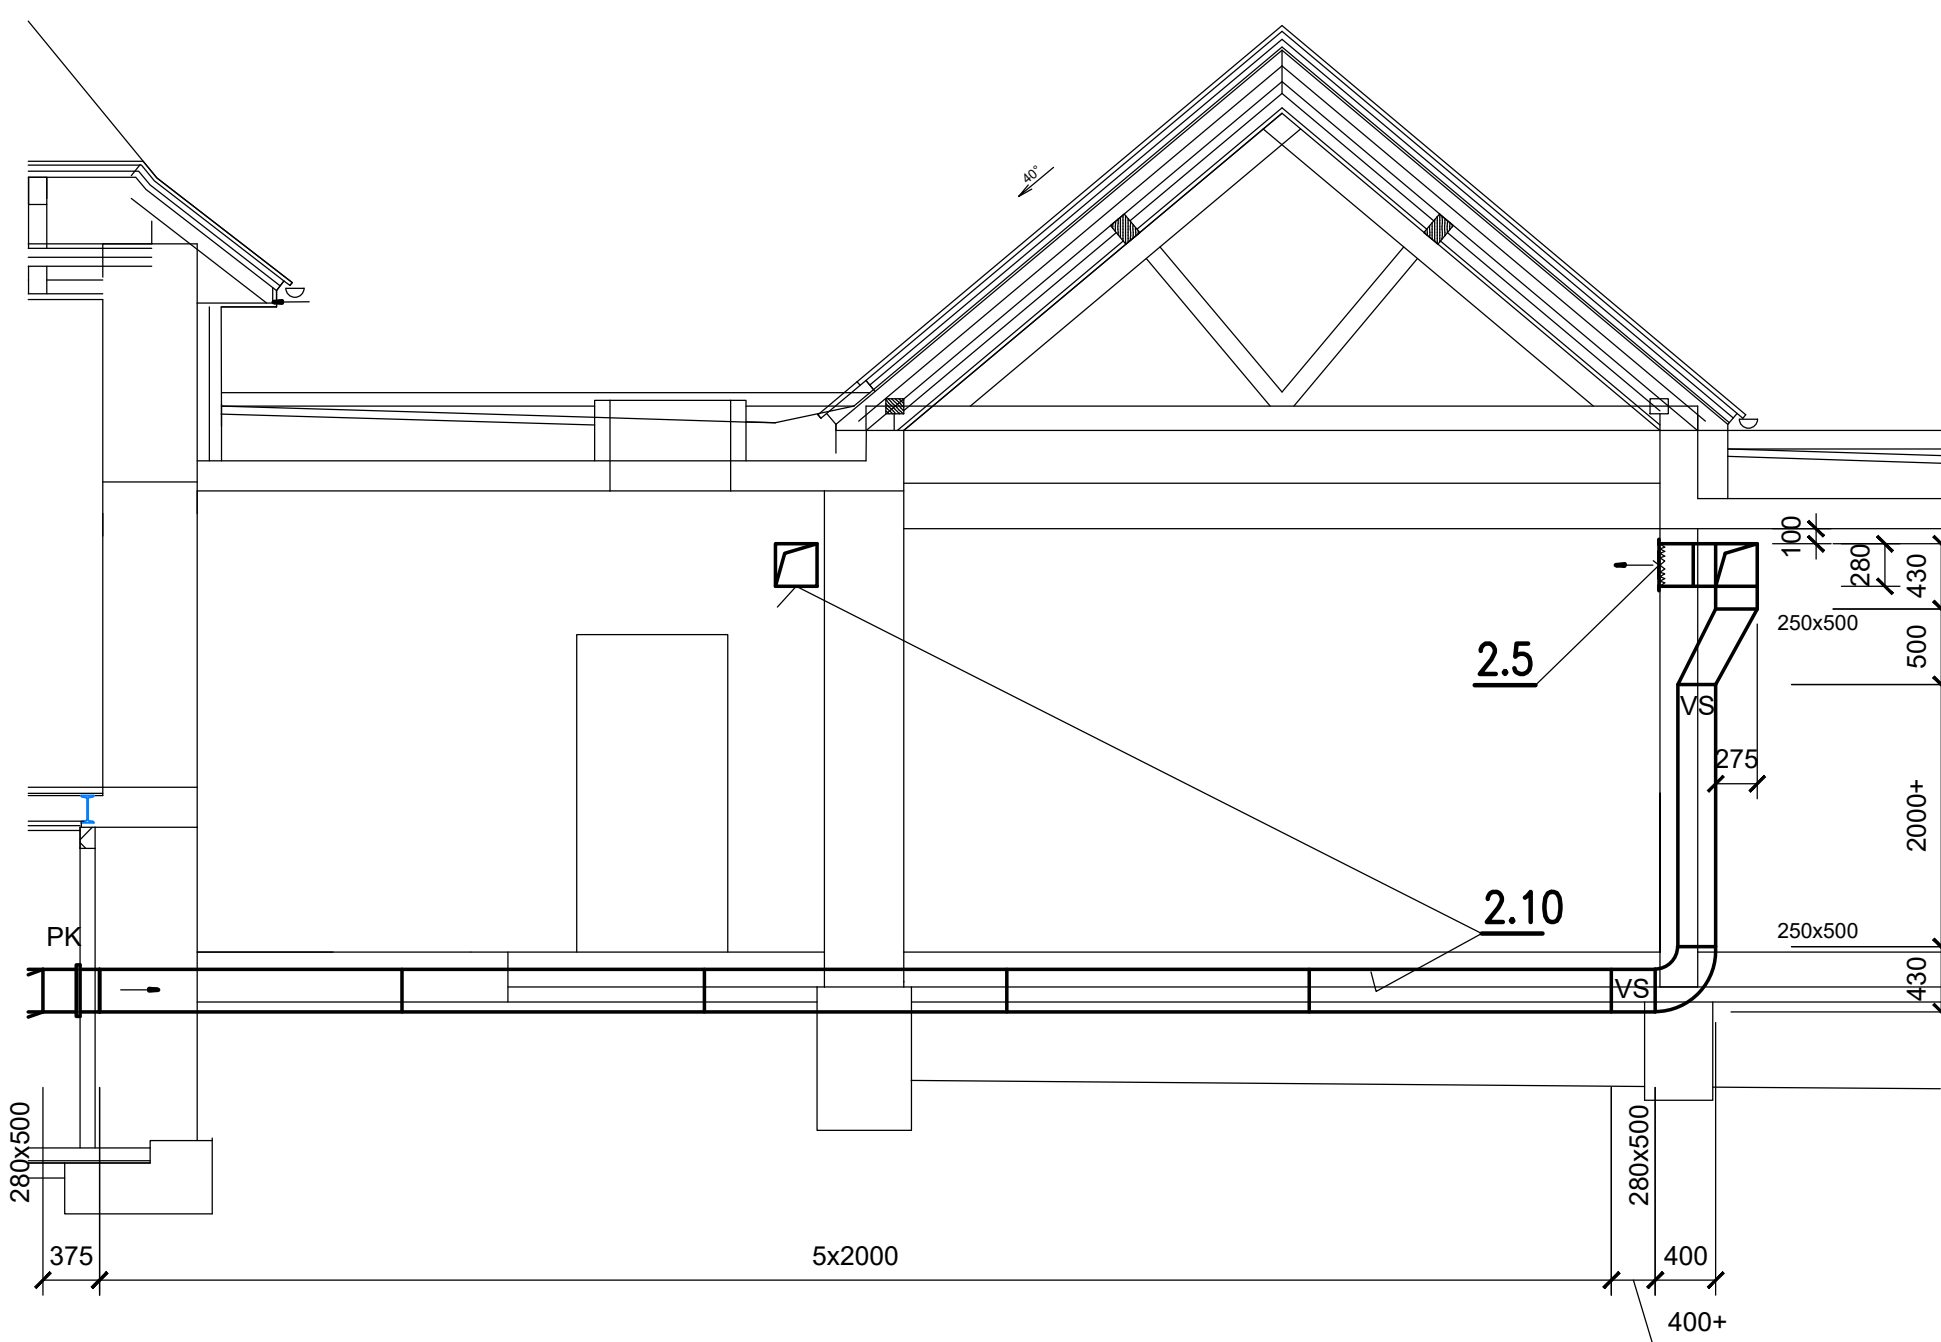

ŘEZ N - N

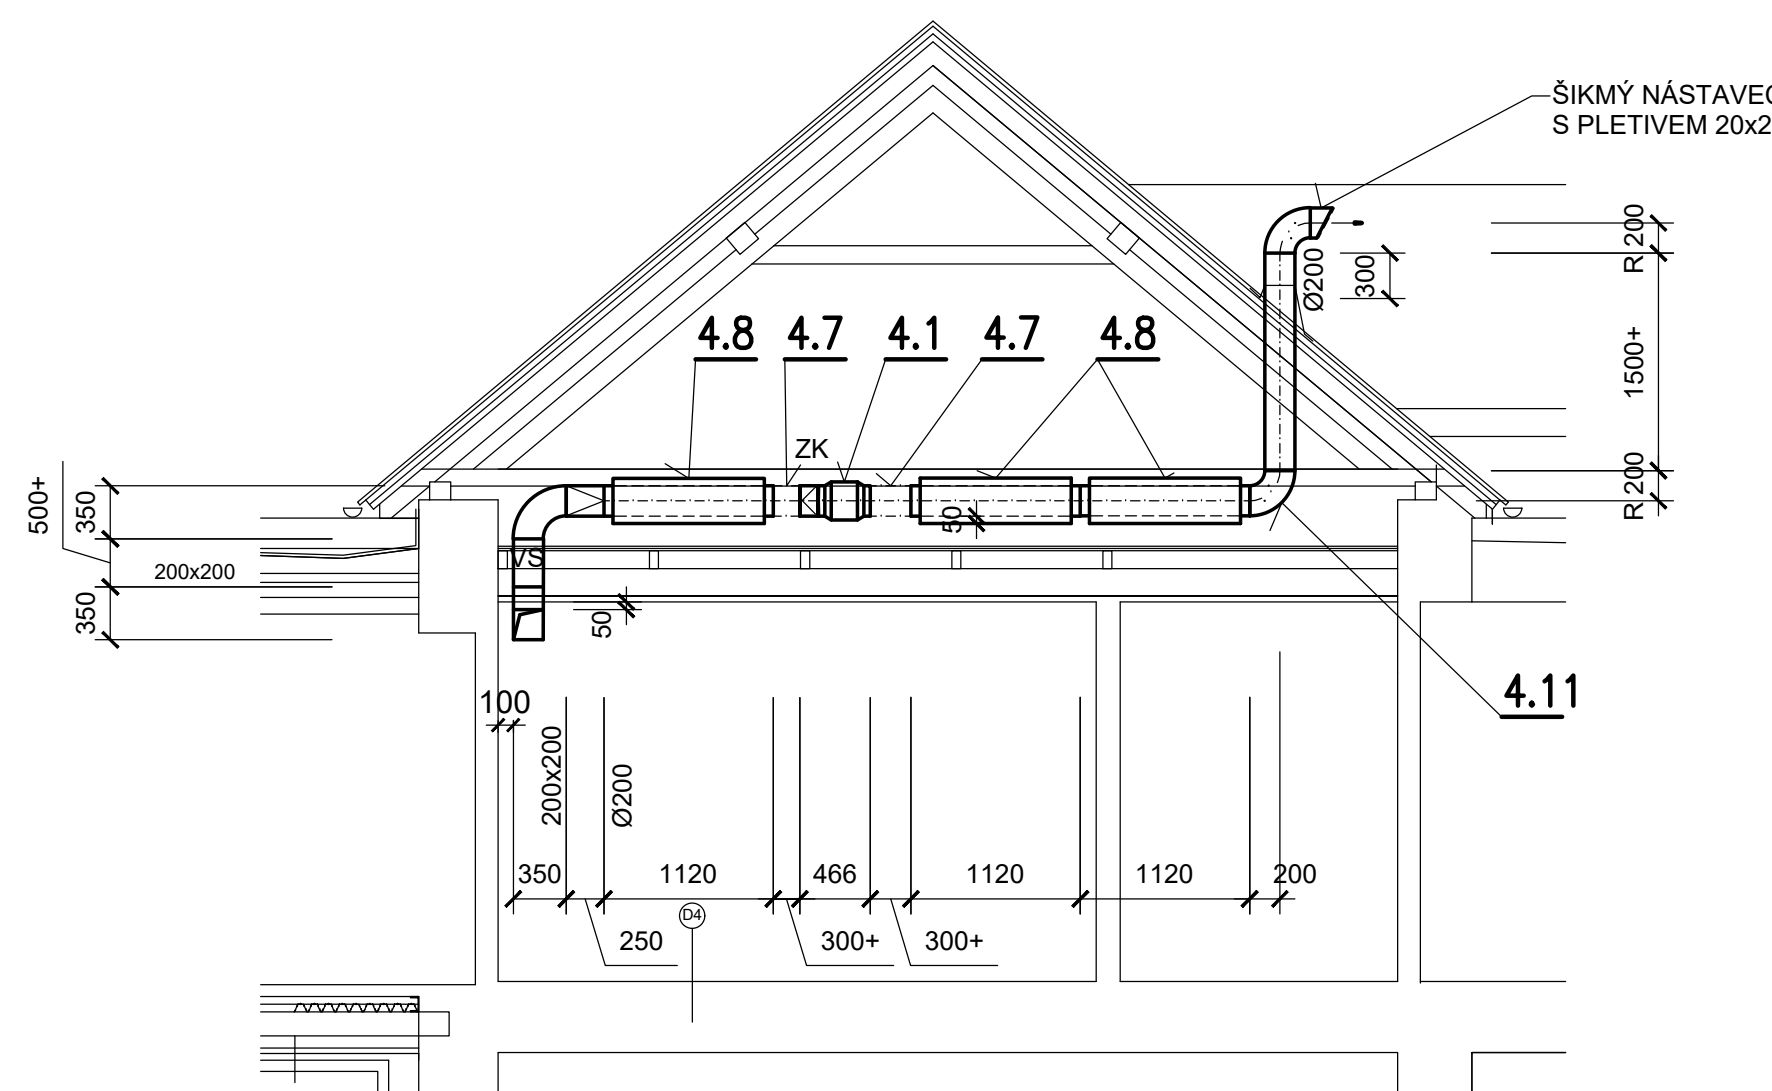

ŘEZ D - D

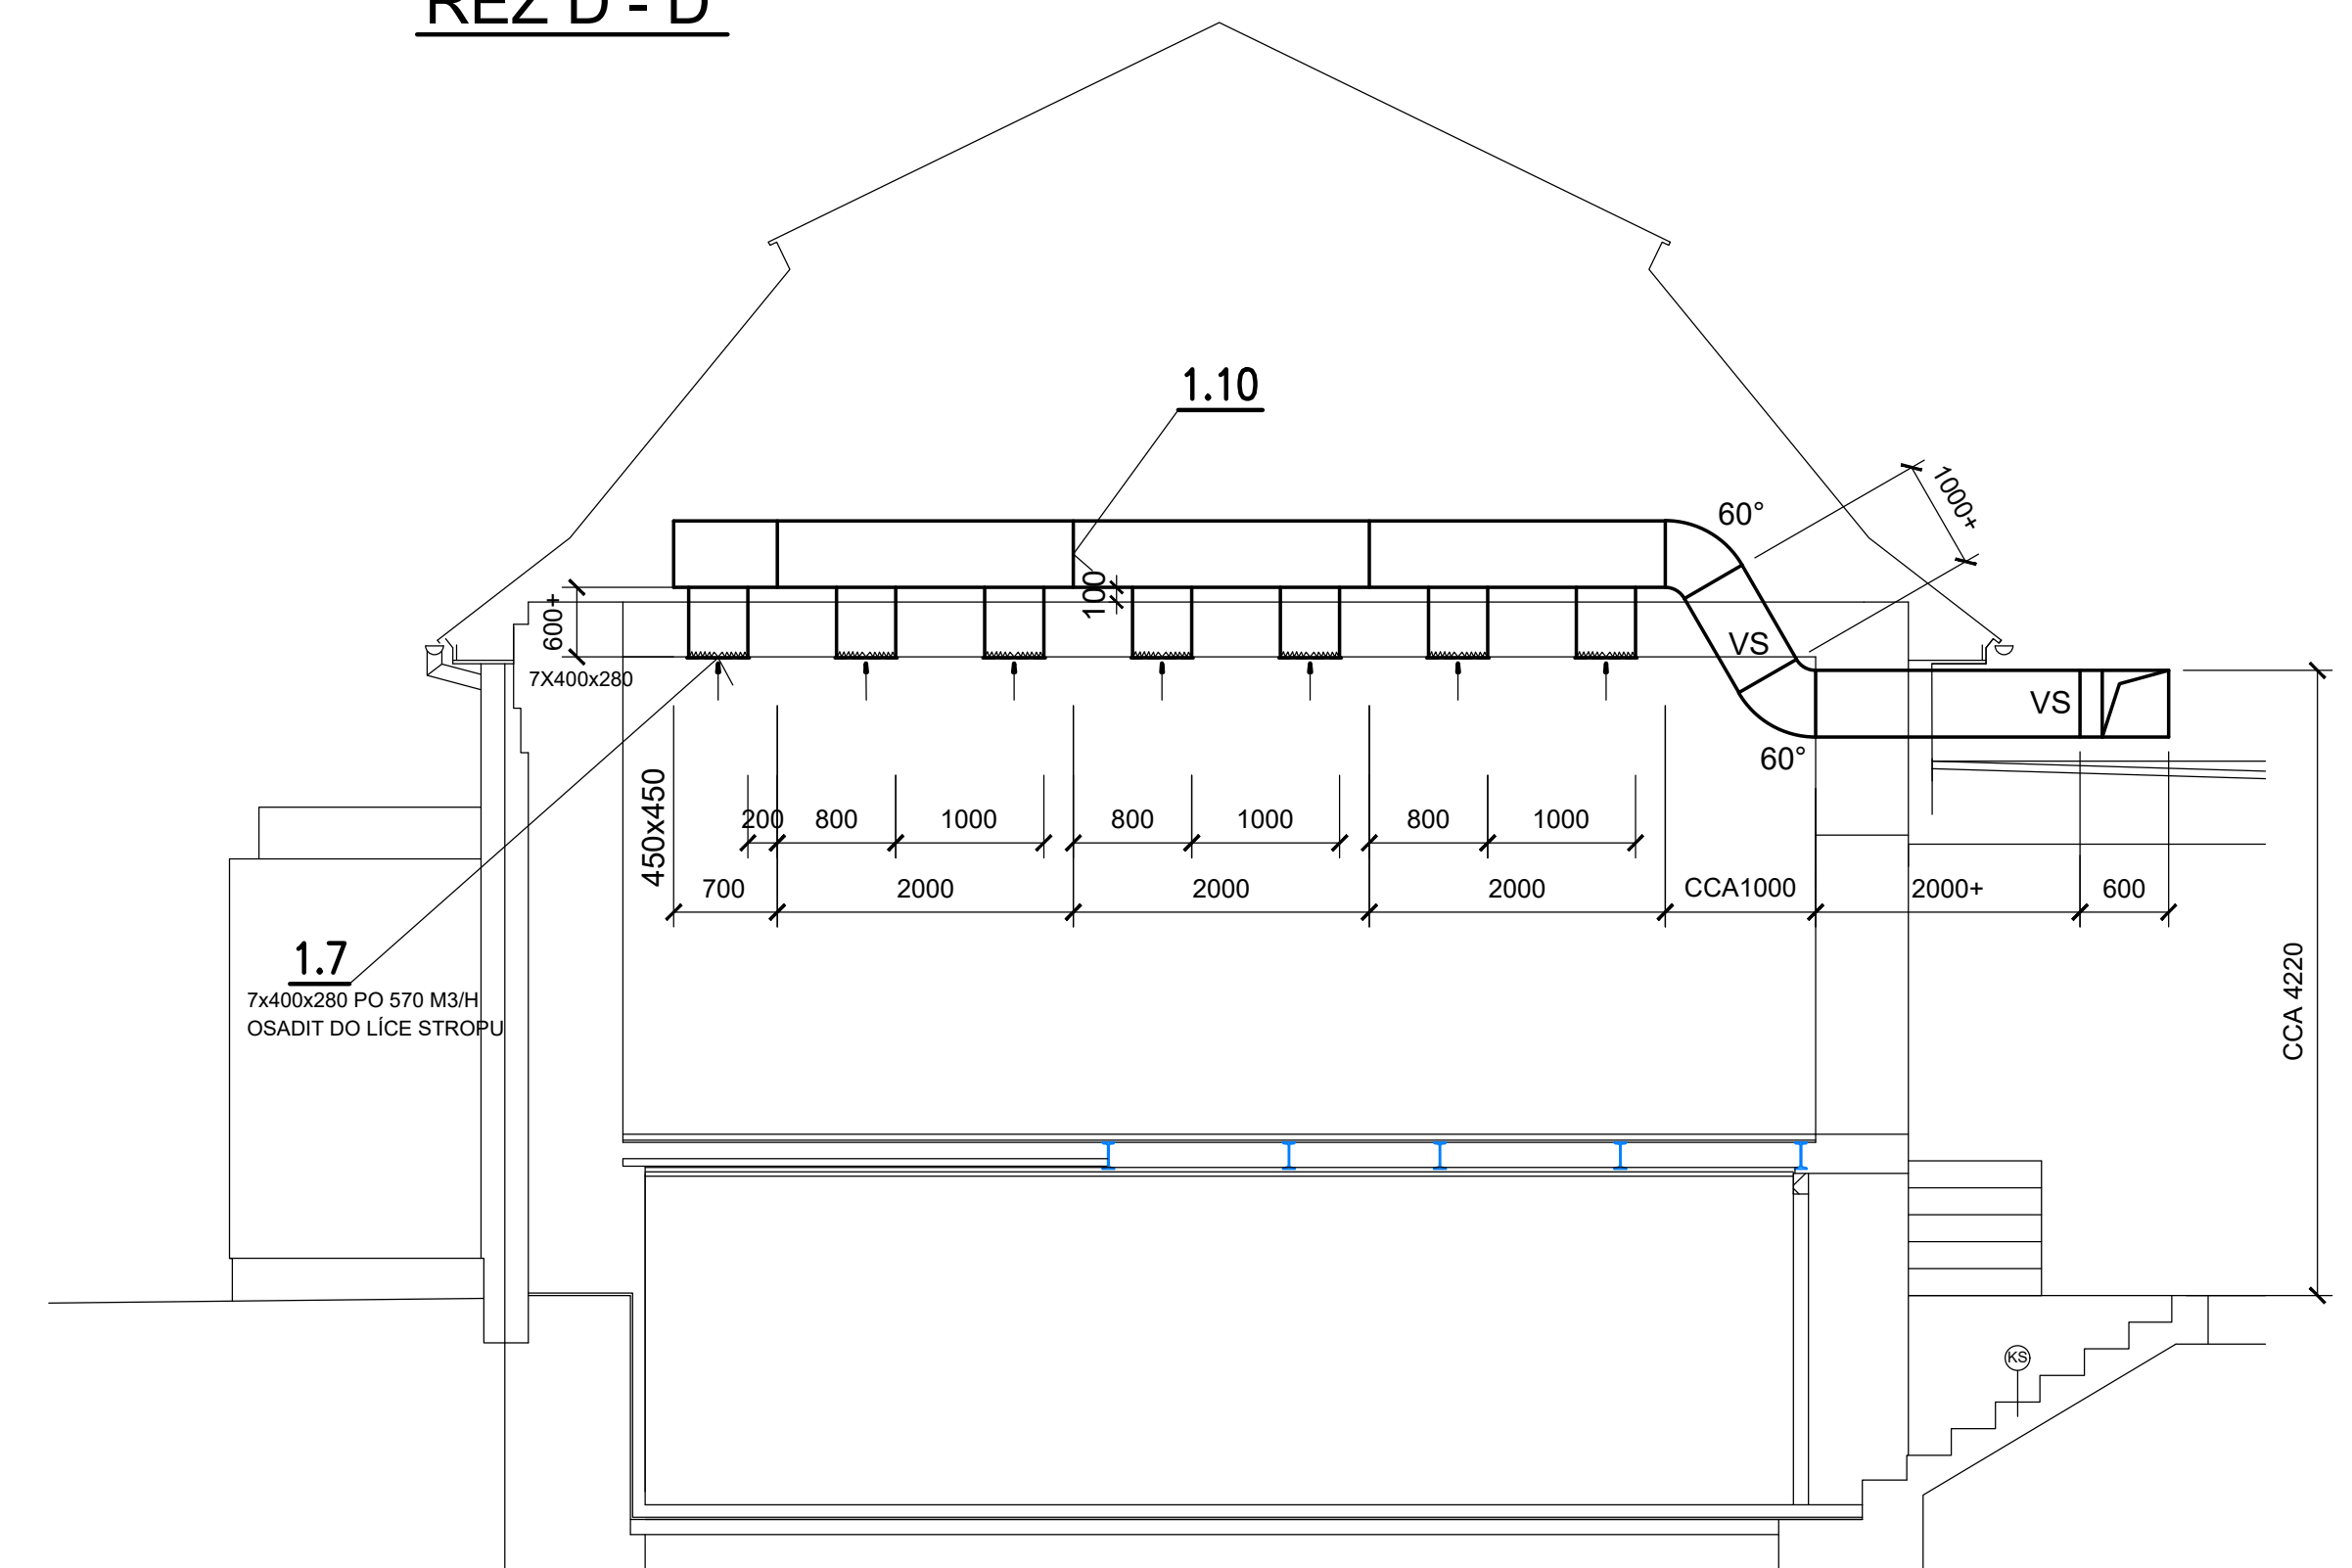

POZNÁMKA

- OCELOVÝ RÁM PŮJE ZED JEDNOTKU 1 BUDE ZHOŠTOVEN PŘI MONTÁŽI VZT. VÝKRES Č. 05
- VŠEKÉ VZT POTRUBÍ VE KAMPOVÝM PROSTORU TEPELNĚ IZOLOVAT A OPLECHOVAT
- OPLECHOVÁNÍ (UTĚŠENÍ) VŠECH PRŮCHOĐOV OBOVODVÝM PLÁŠTĚM A STŘECHOV PŘEVODEM STAVBA
- NA OBOBODY POTRUBÍ PŘÍPĚVNĚ NÁVĚŠE PLECHY PRO HRUBOU REGULACI
- VŠEKÉ VZT POTRUBÍ V PŮDNÍM PROSTORU (MEZI VÁZKY) PŮ IZOLOVAT - MIN 6 CM
- DOPĚRZET NAZNAČENÝ SMĚR PŘÍPODNÍ VZDUCHU Z PŘÍPODNÍCH VÝVODŮ ČL. 1.4 A 2.4
- PŘI OSAZOVÁNÍ VÝRÝCH VÝVODŮ, OSAĐOVÁNÍ VENTILŮ A VÝVODŮ DO POHLEDU SPOLUPRACOVAT SE STAVBOU
- PŘI OSAZOVÁNÍ VÝRÝCH DÝZ ČL. 1.6 SPOLUPRACOVAT SE STAVBOU

[illegible]