


2.NP

1.NP

1.PP

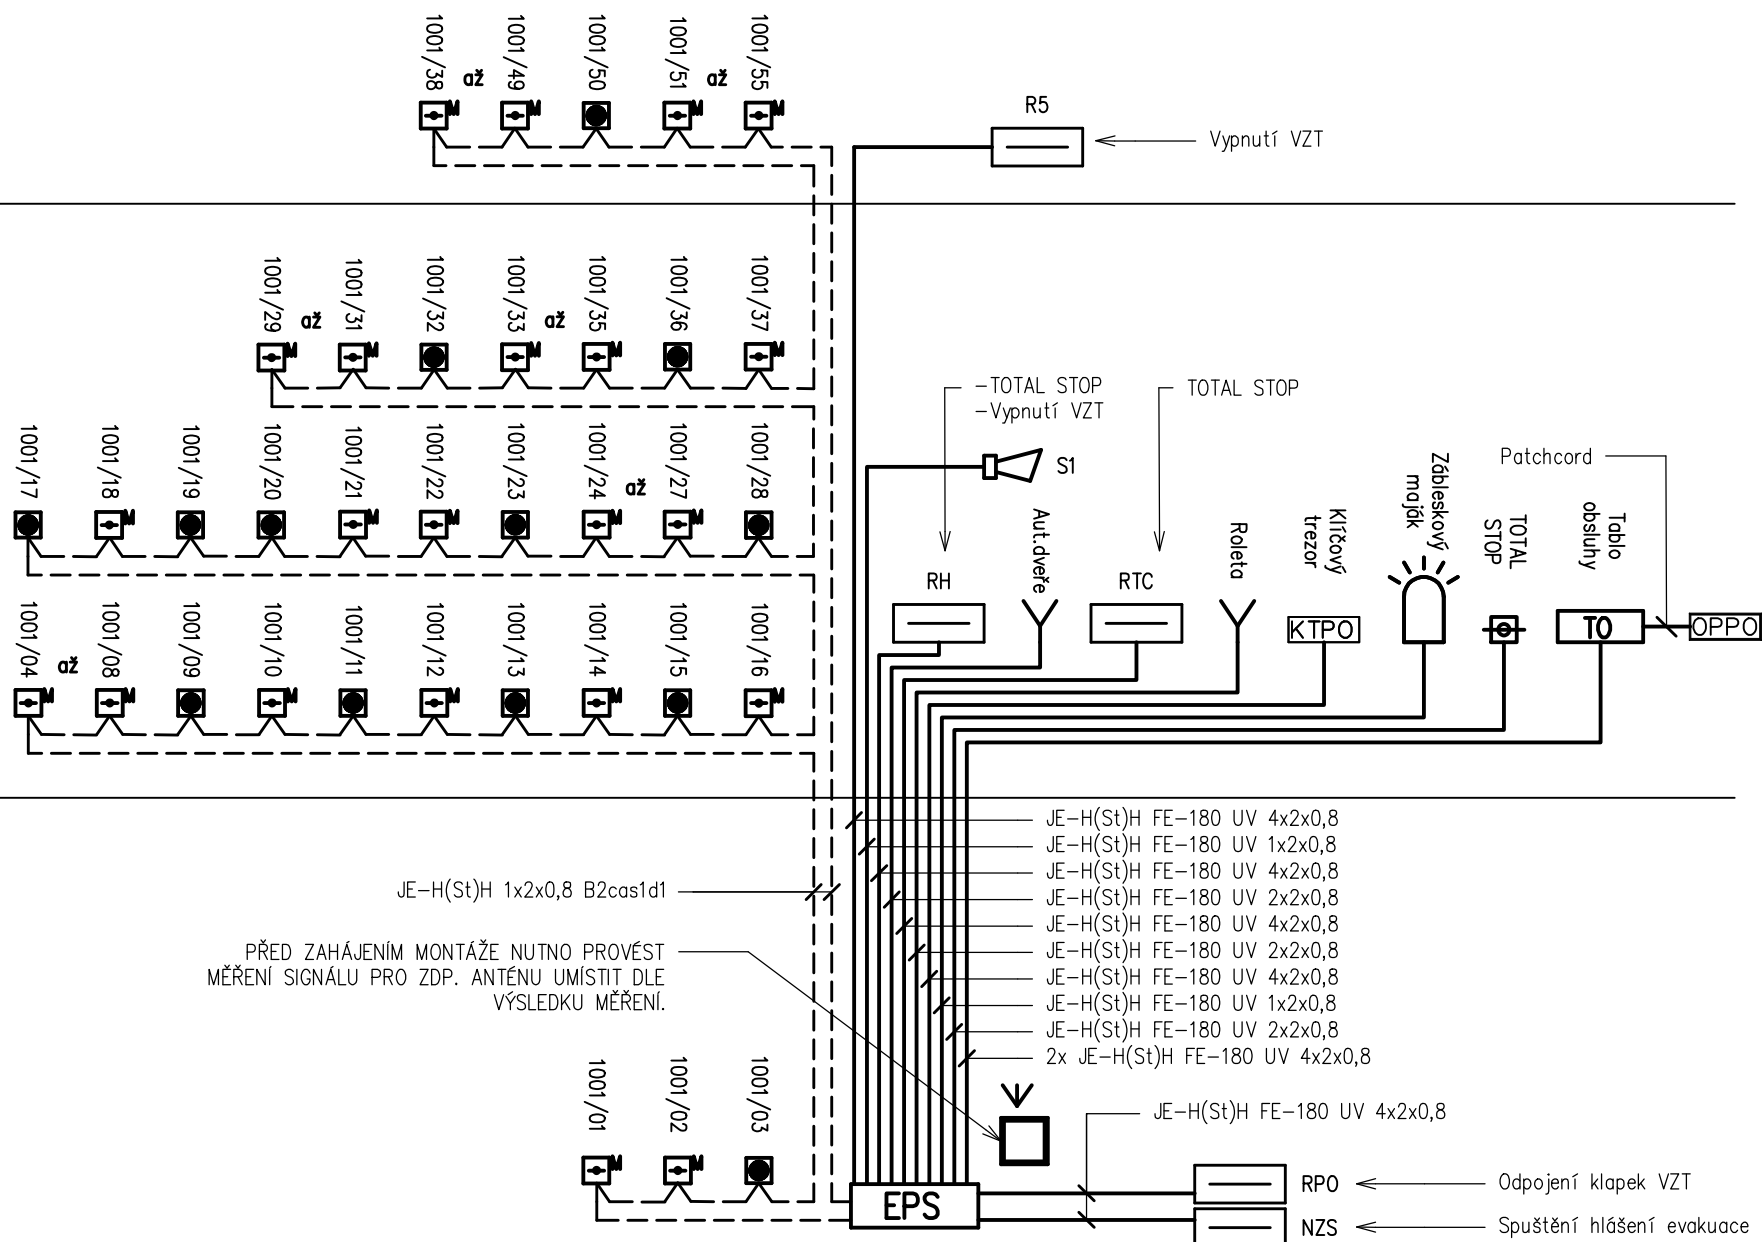

Akce	STAVEBNÍ ÚPRAVY A PŘÍSTAVBA SOKOLOVNY Rokytnice nad Rokytnou, č.p.134, parc.č. 127		ATELIER COUFAL - BRNO VODOVA 101 coufal@ateliercoufal.cz MOBIL 603 583 946 mobil 603 583 946, www.arch.cz/coufal		Zodpovědný projektant:	Martin Špaček	
					Vypracoval:	Martin Špaček	
Investor	Městys Rokytnice nad Rokytnou, č. p. 67, 67525 Rokytnice nad Rokytnou				Kontroloval, schválil:		
Formát:	1 A4	Datum:	ČERVEN 2025		Soubor:		
					Plot file:		
Profese	D.1.4.5 SLABOPROUDÁ ELEKTROTECHNIKA	Zakázkové číslo:	18256		Paré	Část	Číslo výkresu
			Stupeň dokumentace:				
Příloha	BLOKOVÉ SCHÉMA EPS	Měřítko	1:50		Revize		D.1.4.5