




2.NP

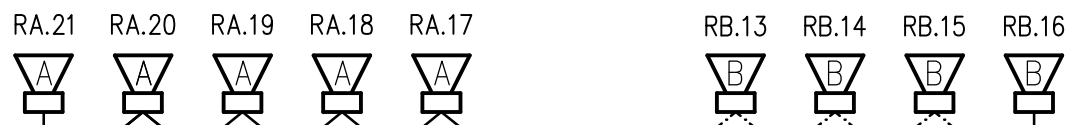

1.NP

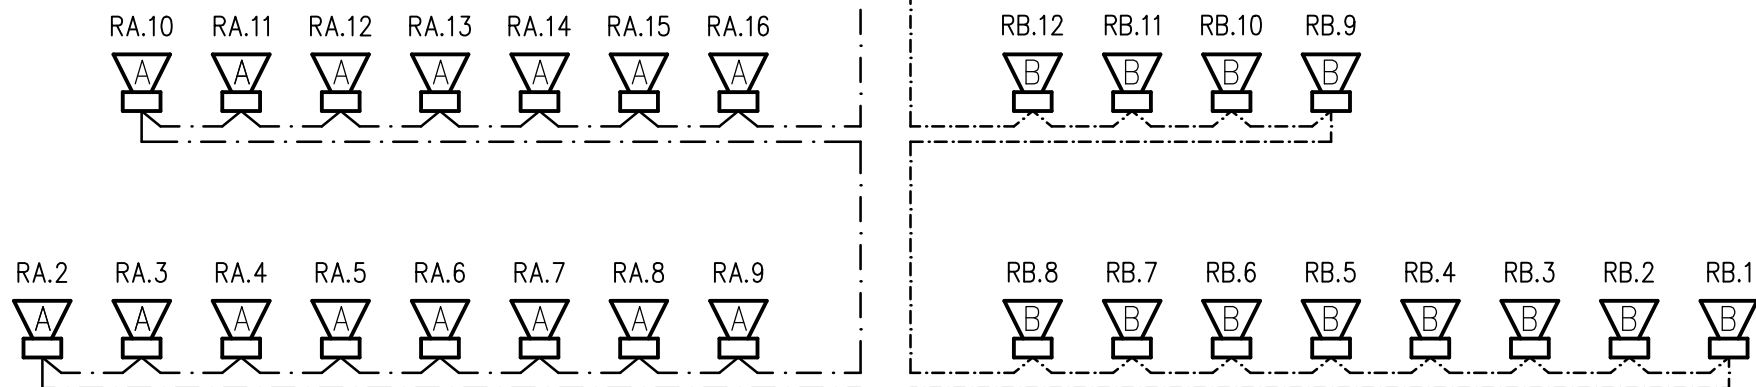

1.PP

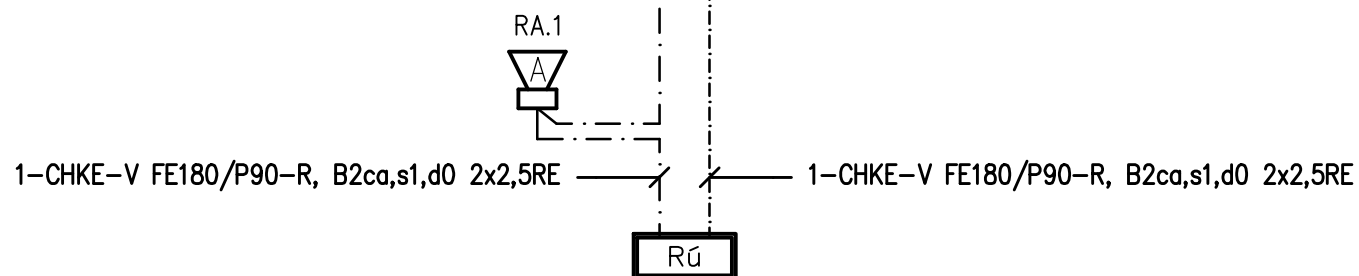

Akce	STAVEBNÍ ÚPRAVY A PŘÍSTAVBA SOKOLOVNY Rokytnice nad Rokytnou, č.p.134, parc.č. 127		ATELIER COUFAL - BRNO VODOVA 101 coufal@ateliercoufal.cz MOBIl 603 583 946 mobil 603 583 946, www.arch.cz/coufal		Zodpovědný projektant:	Martin Špaček	
					Vypracoval:	Martin Špaček	
Investor	Městys Rokytnice nad Rokytnou, č. p. 67, 67525 Rokytnice nad Rokytnou	Formát:	1 A4		Soubor:		
		Datum:	ČERVEN 2025		Plot file:		
Profese	D.1.4.5 SLABOPROUDÁ ELEKTROTECHNIKA	Zakázkové číslo:	18256		Paré	Část	Číslo výkresu
		Stupeň dokumentace:	DPS				
Příloha	BLOKOVÉ SCHÉMA NZS	Měřítko	1:50			D.1.4.5	52
		Revize					