




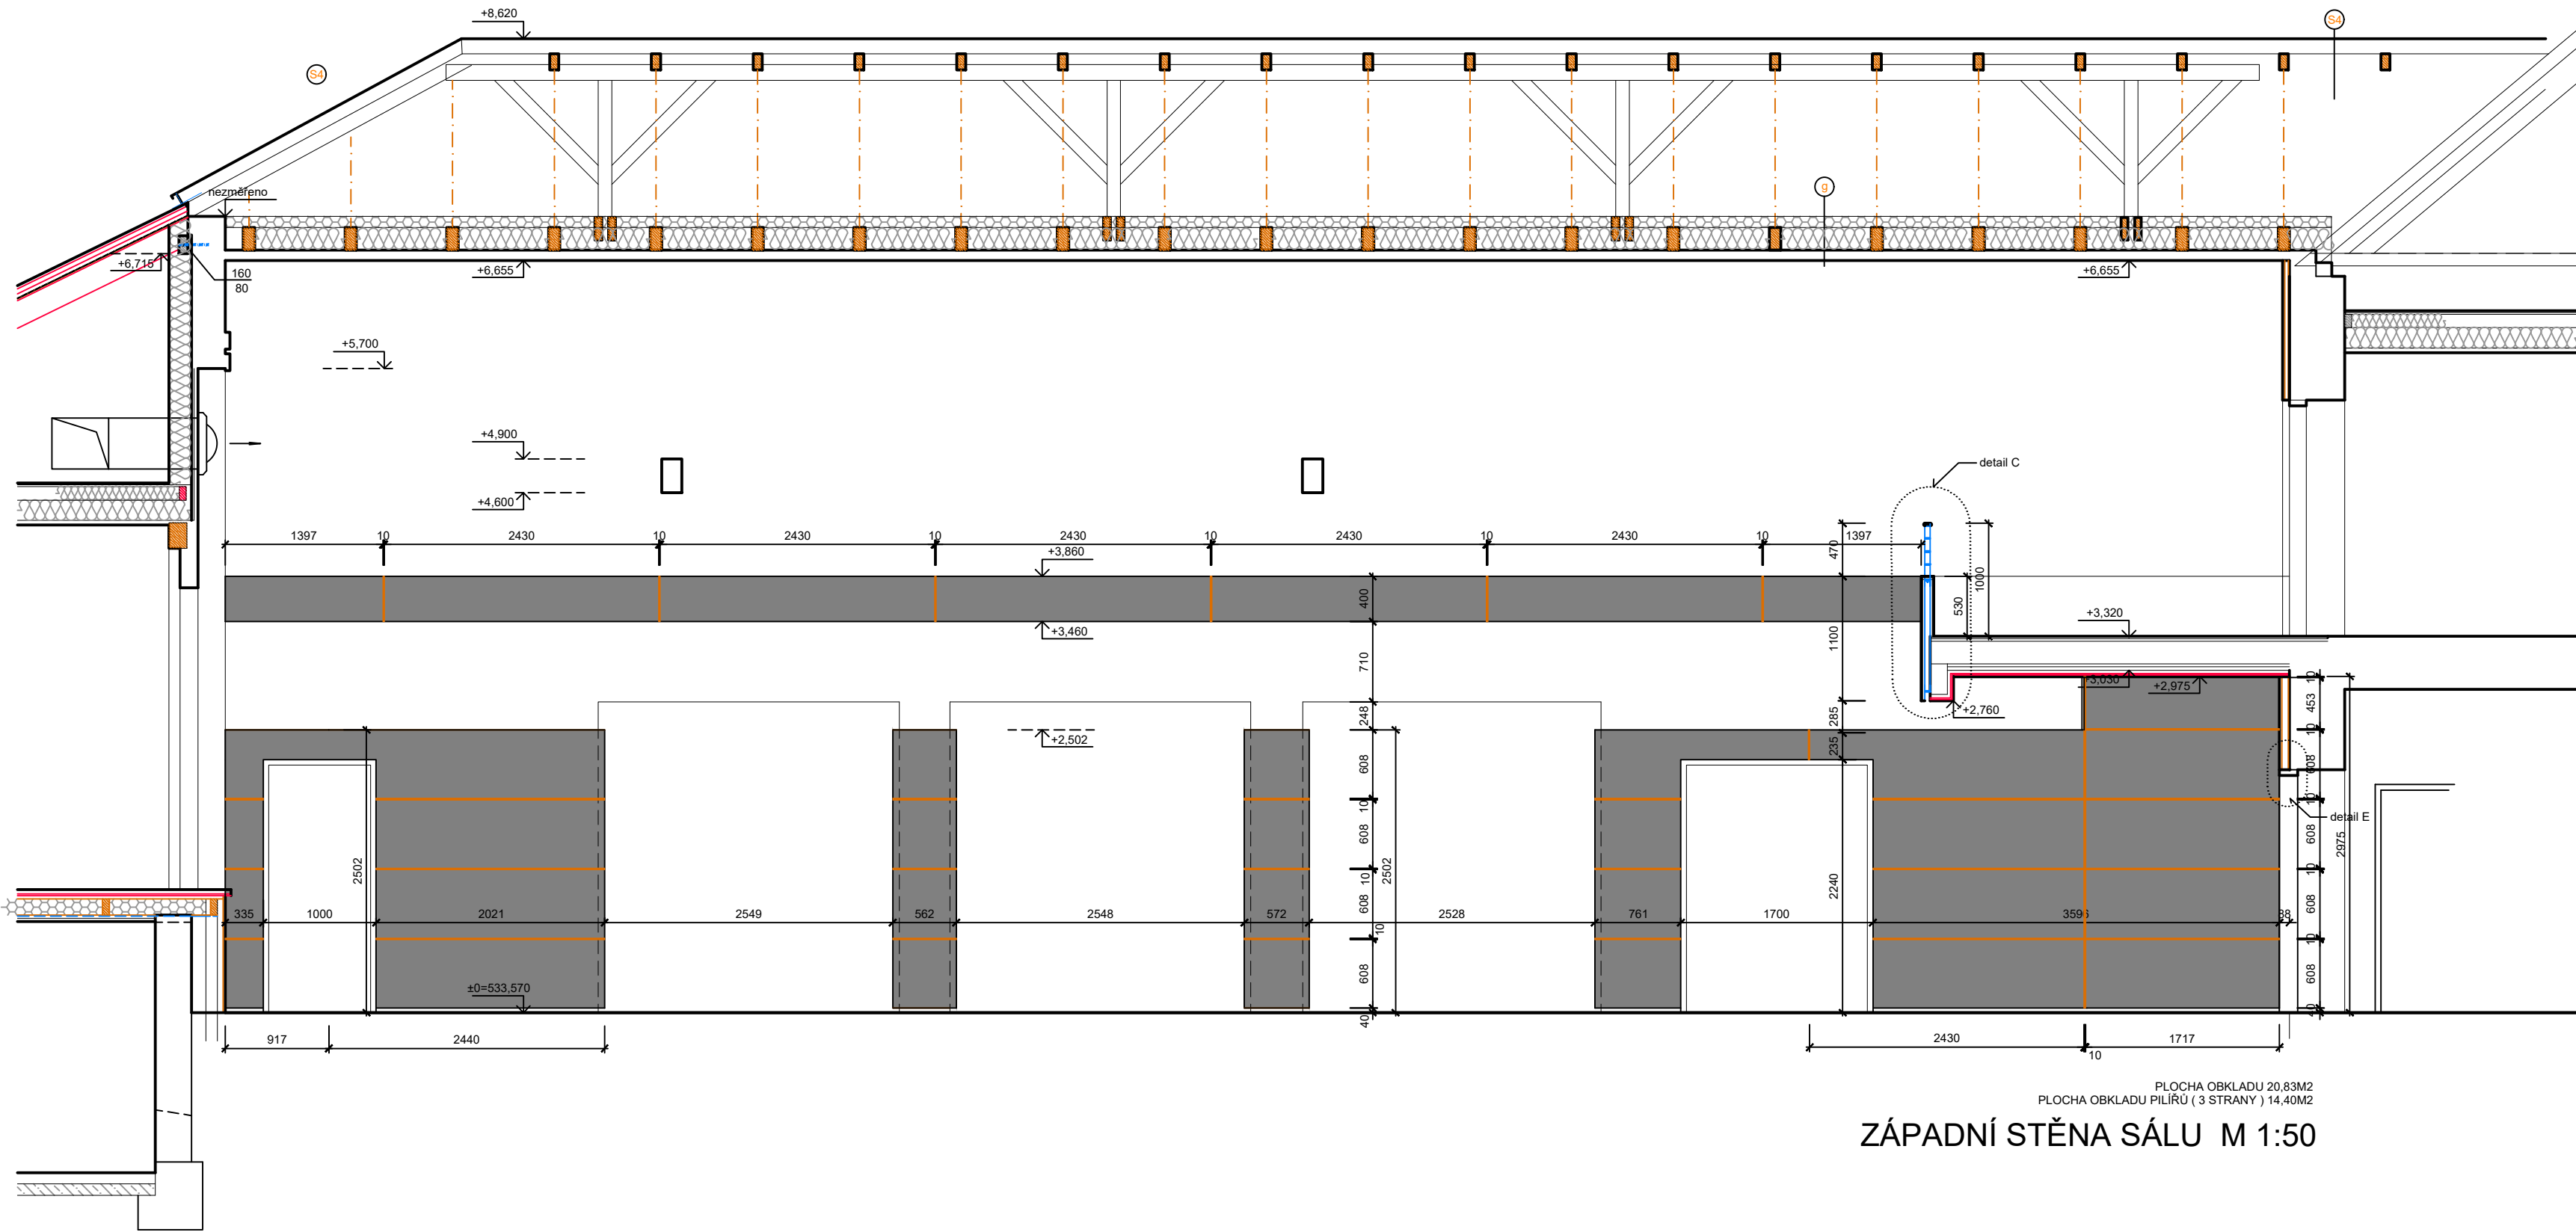


ZÁPADNÍ STĚNA SÁLU M 1:50

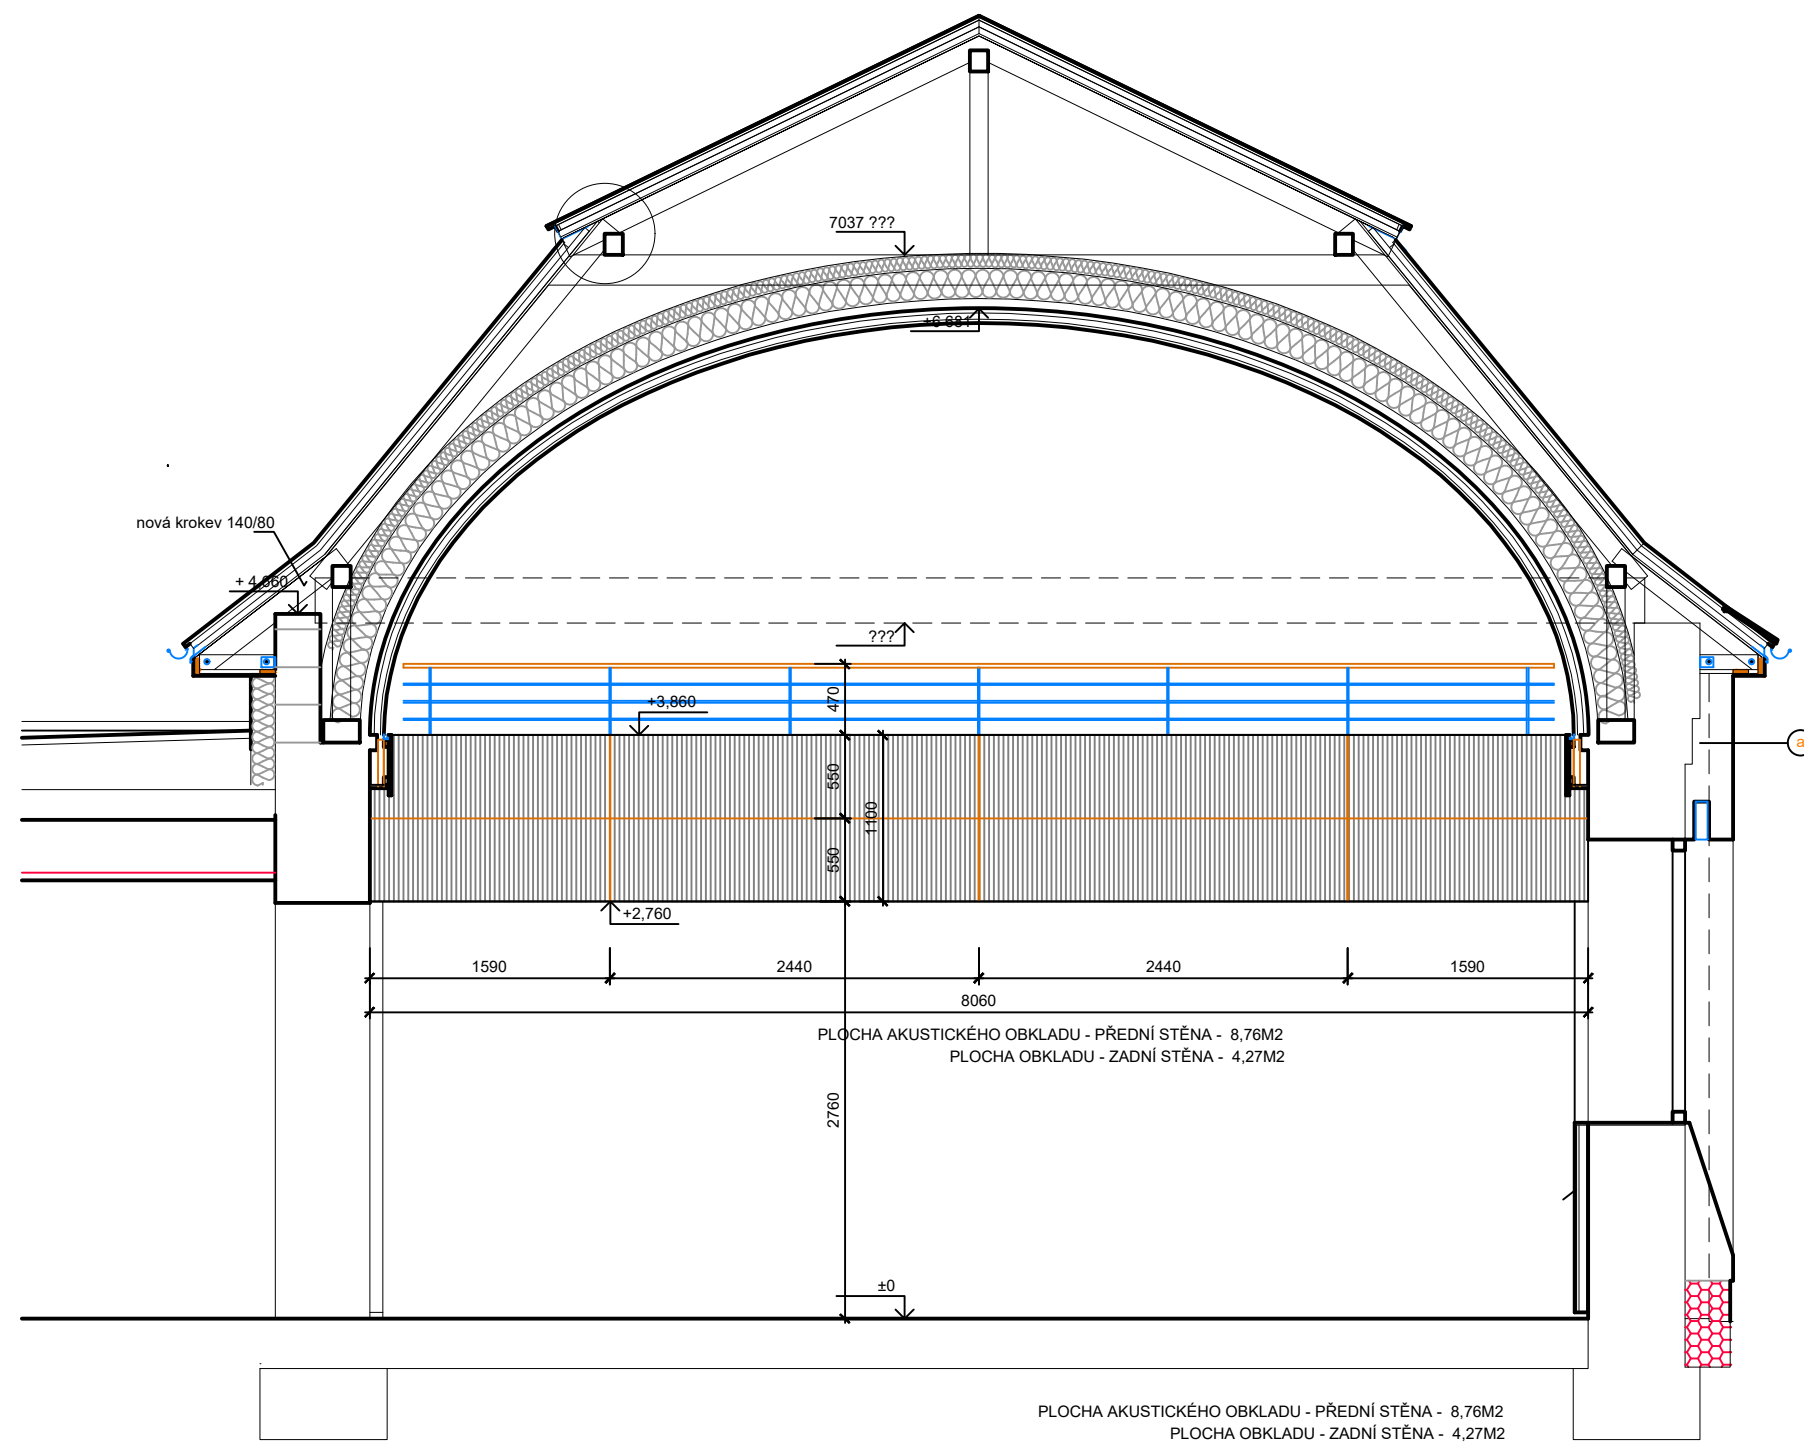


POHLED NA ČELO ZÁBRADLÍ GALERIE M 1:50

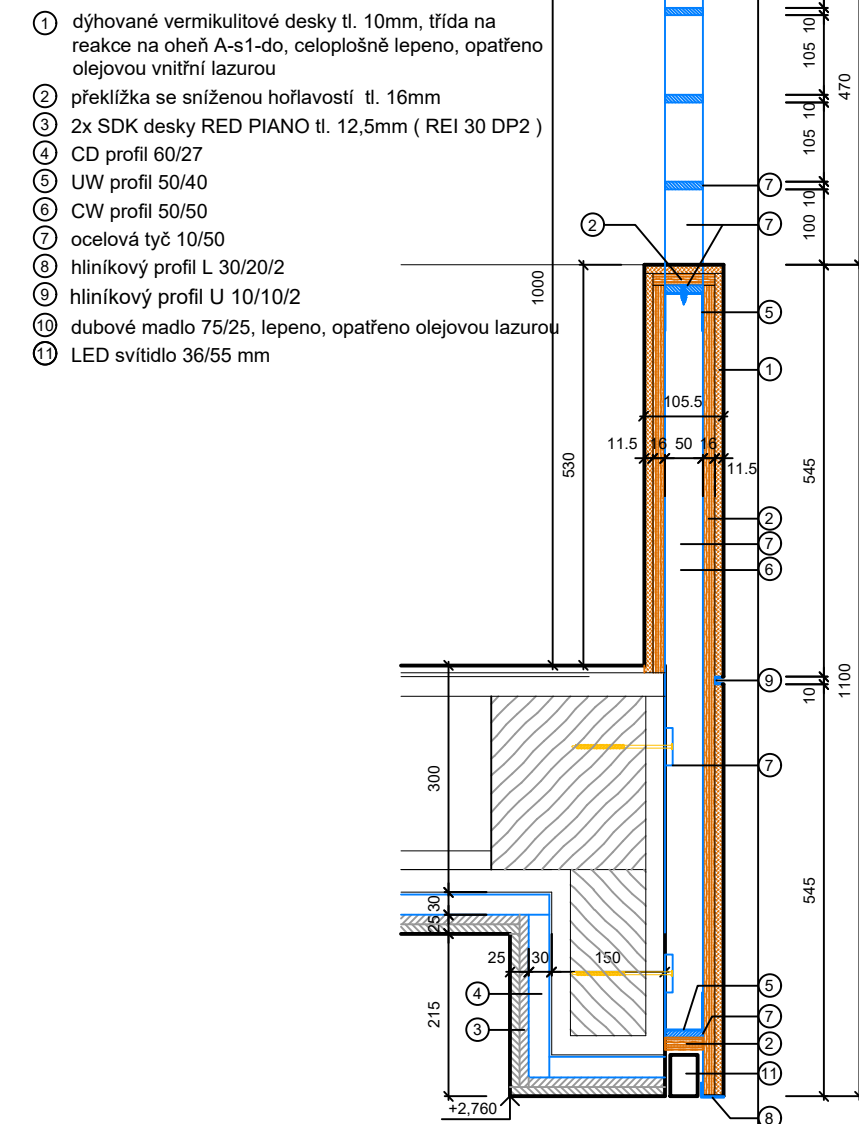


DETAIL C M 1:10

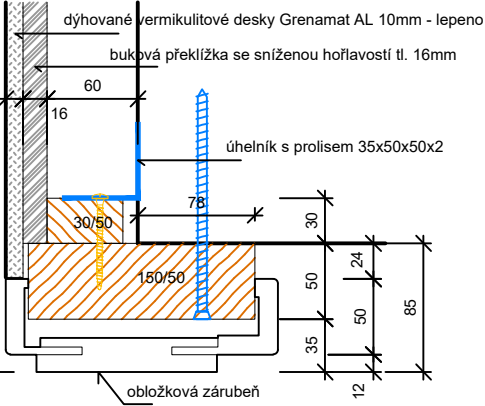


DETAIL E M 1:5

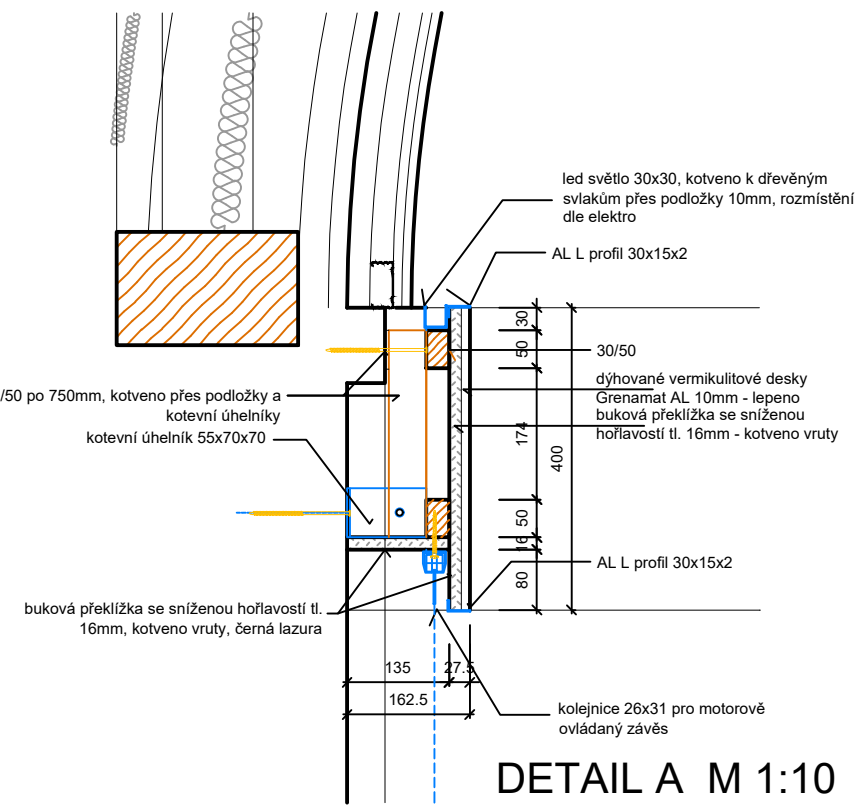


DETAIL A M 1:10

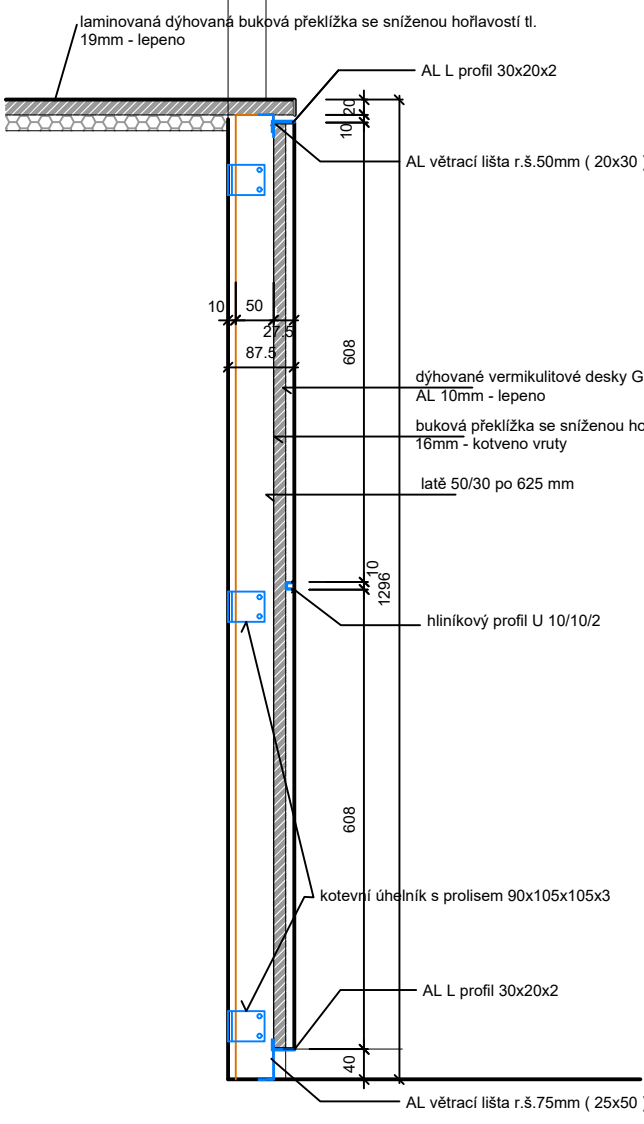


DETAIL B M 1:10

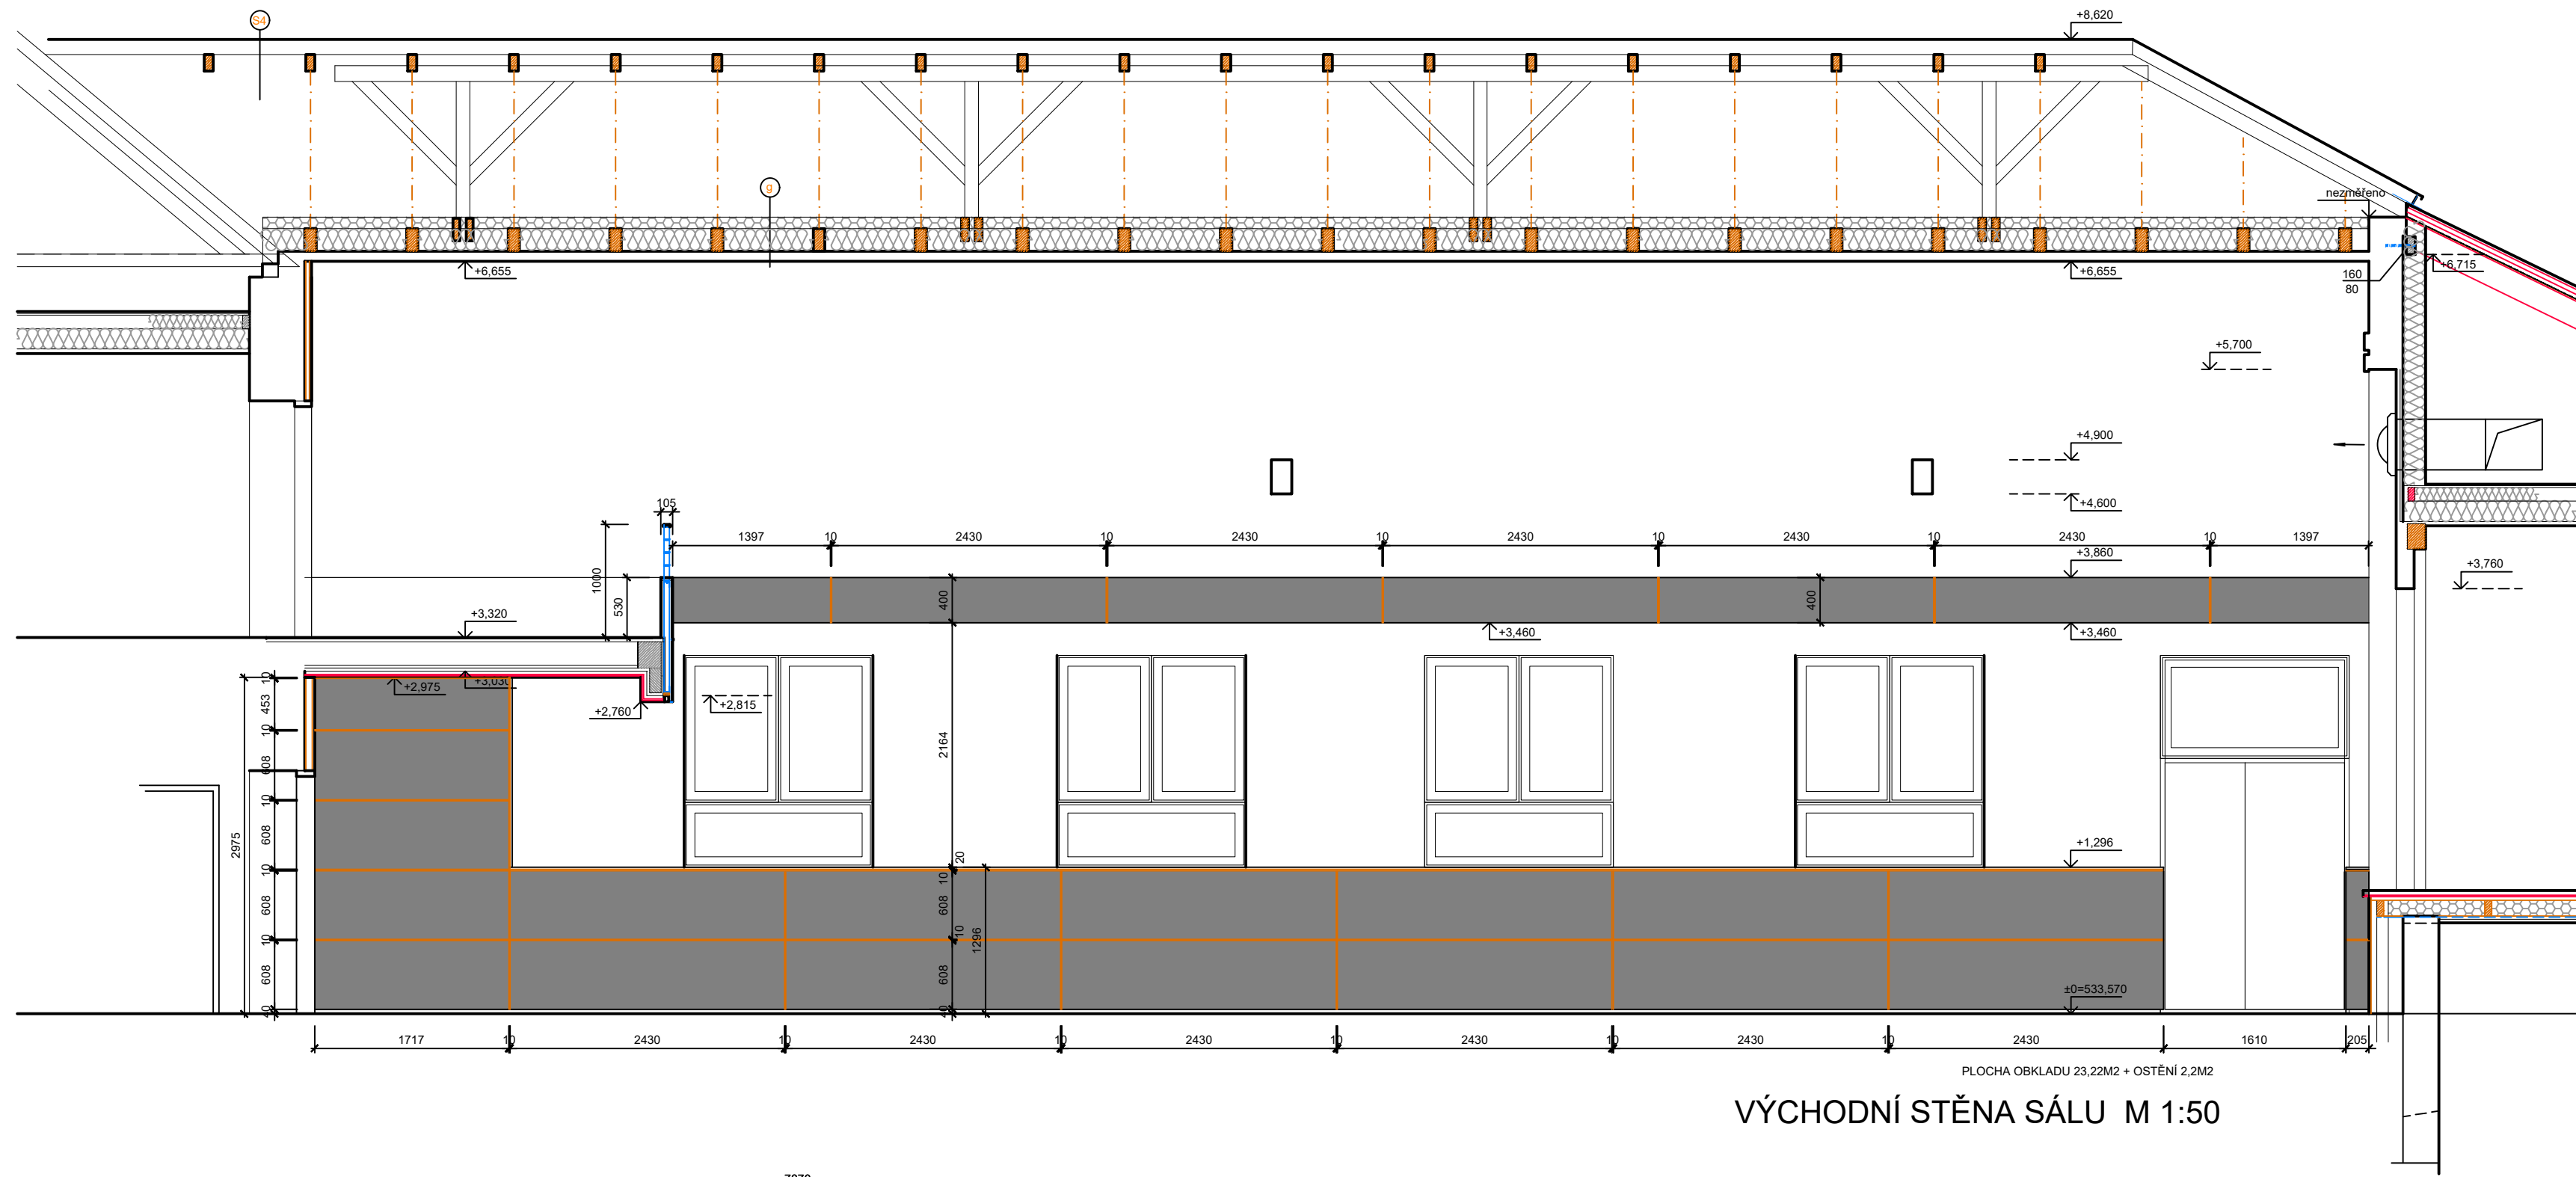


VÝCHODNÍ STĚNA SÁLU M 1:50

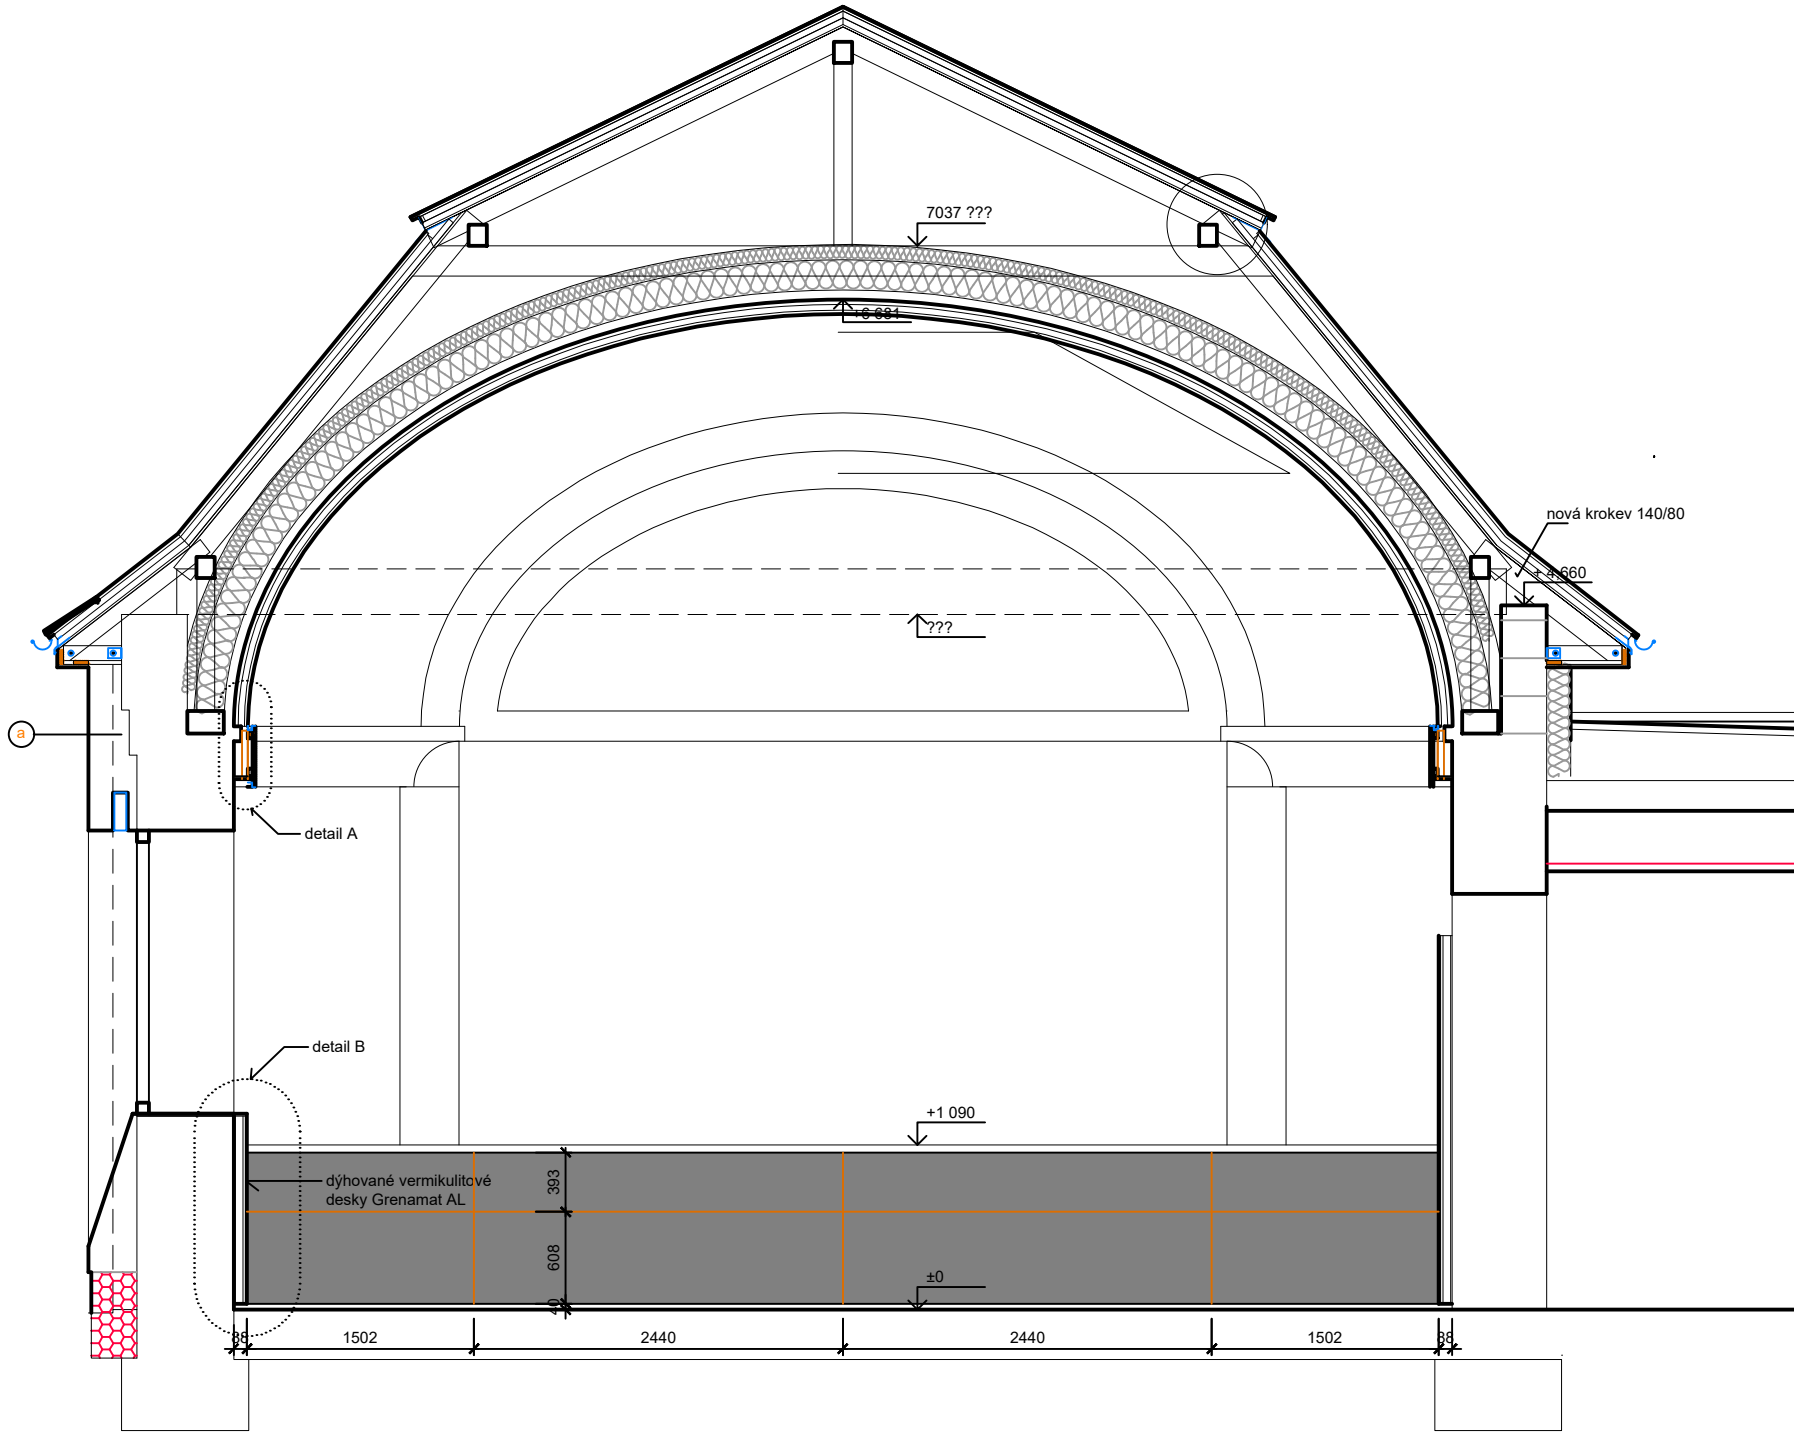


POHLED NA ČELO PÓDIA SÁLU M 1:50

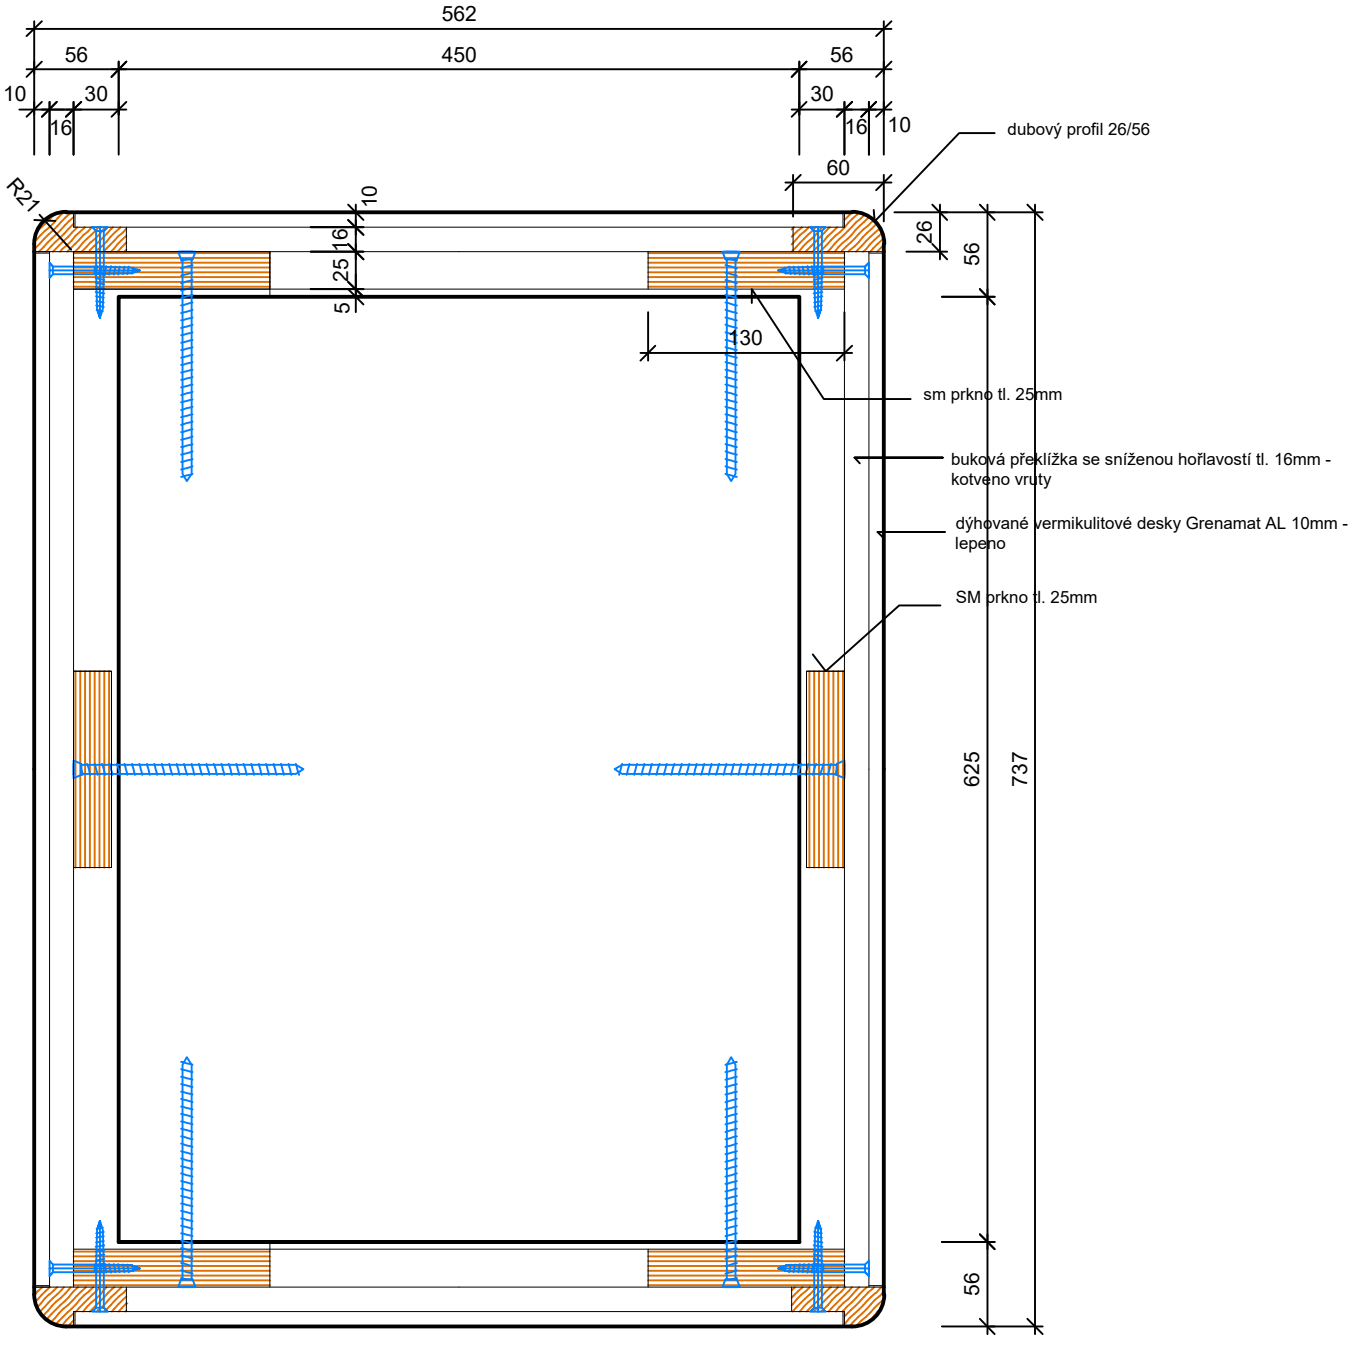


DETAIL OBKLADU PÍLÍŮ DO PŘÍSÁLÍ M 1:5

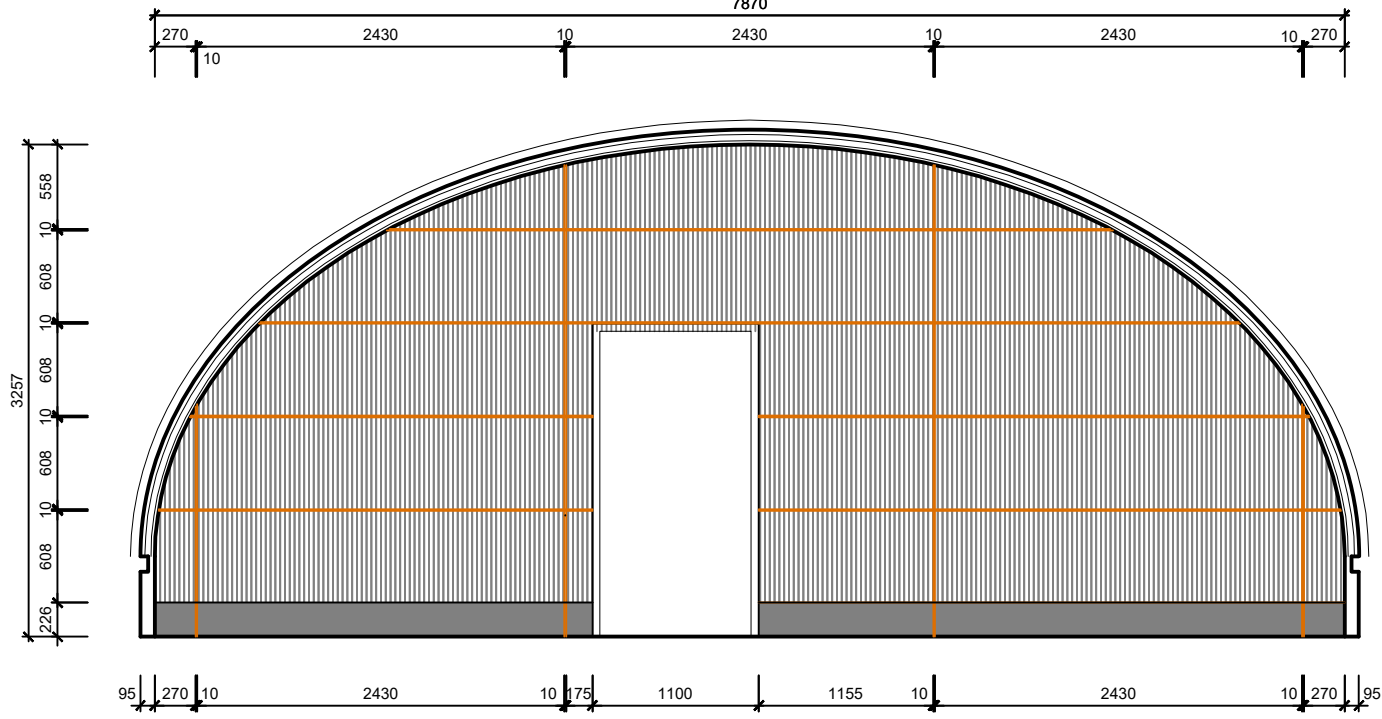


ZADNÍ STĚNA GALERIE M 1:50

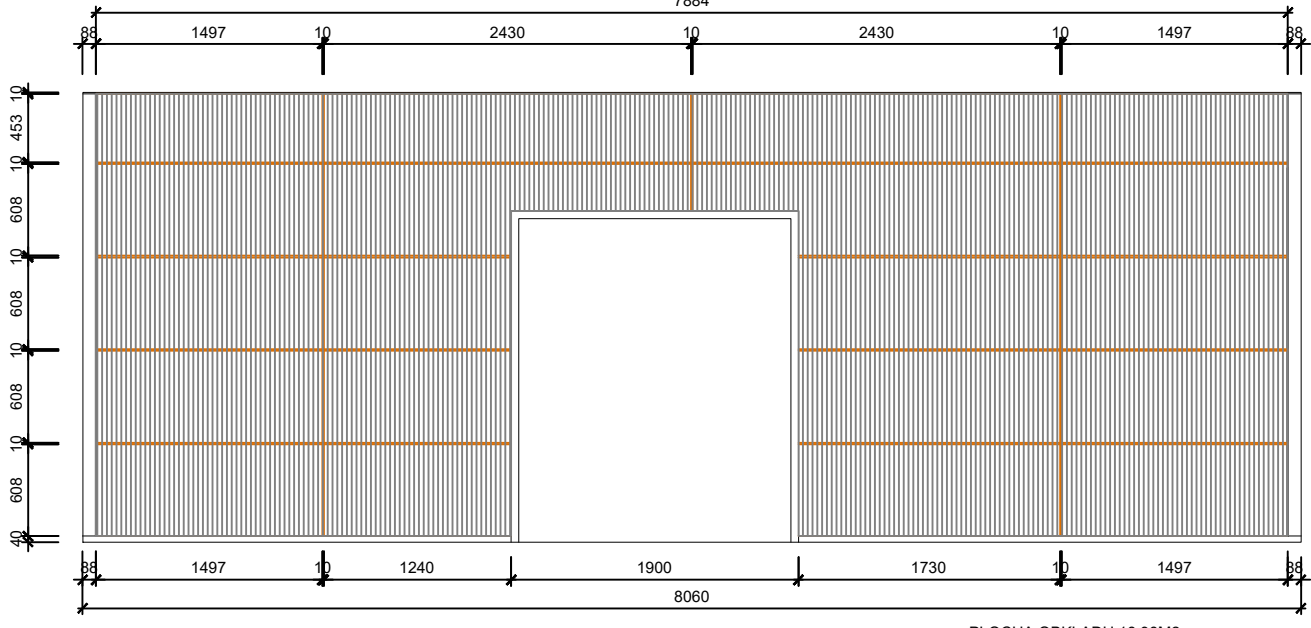

ZADNÍ STĚNA SÁLU M 1:50

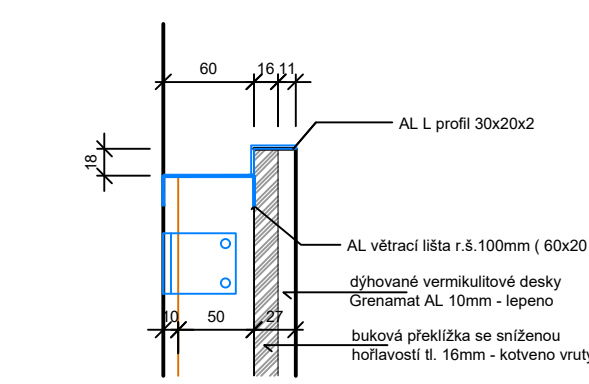

DETAIL HORNÍHO UKONČENÍ OBKLADU ZÁPADNÍ STĚNY SÁLU M 1:5

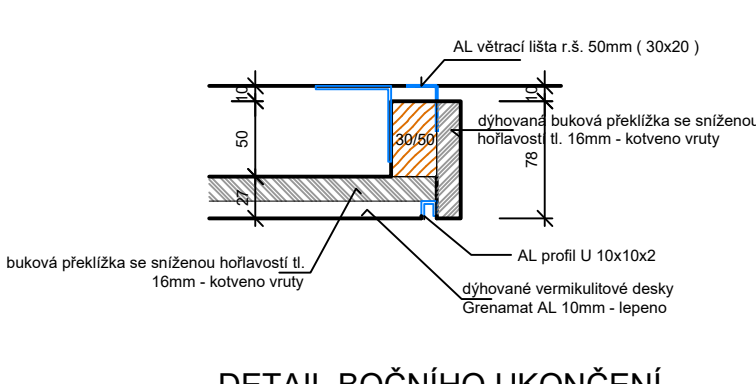

DETAIL BOČNÍHO UKONČENÍ OBKLADU M 1:5

STAVEBNÍ ÚPRAVY A PŘÍSTAVBA SOKOLOVNY		KOKYTNICE nad Rokytňou, č.p.134, parc.č. 127		KOKYTNICE nad Rokytňou, č.p.134, parc.č. 127	
Město Rokytňice nad Rokytňou, č.p. 67, 47523 Rokytňice nad Rokytňou		Město Rokytňice nad Rokytňou, č.p. 67, 47523 Rokytňice nad Rokytňou		Město Rokytňice nad Rokytňou, č.p. 67, 47523 Rokytňice nad Rokytňou	
ARCHITEKTONICKO-STAVEBNÍ ŘEŠENÍ		POŽÁRNÍ A AKUSTICKÉ OBKLADY VÍCEÚČELOVÉHO SÁLU		POŽÁRNÍ A AKUSTICKÉ OBKLADY VÍCEÚČELOVÉHO SÁLU	
D.1.1		36		36	