

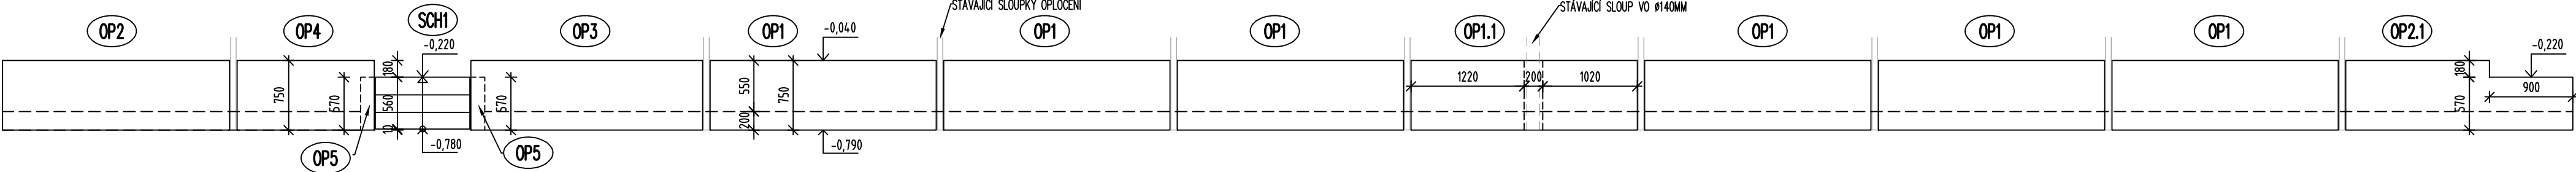



ČELNÍ POHLED NA STĚNU /1:50/

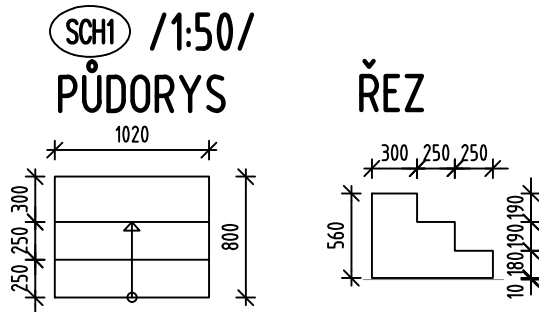

PŮDORYS /1:50/

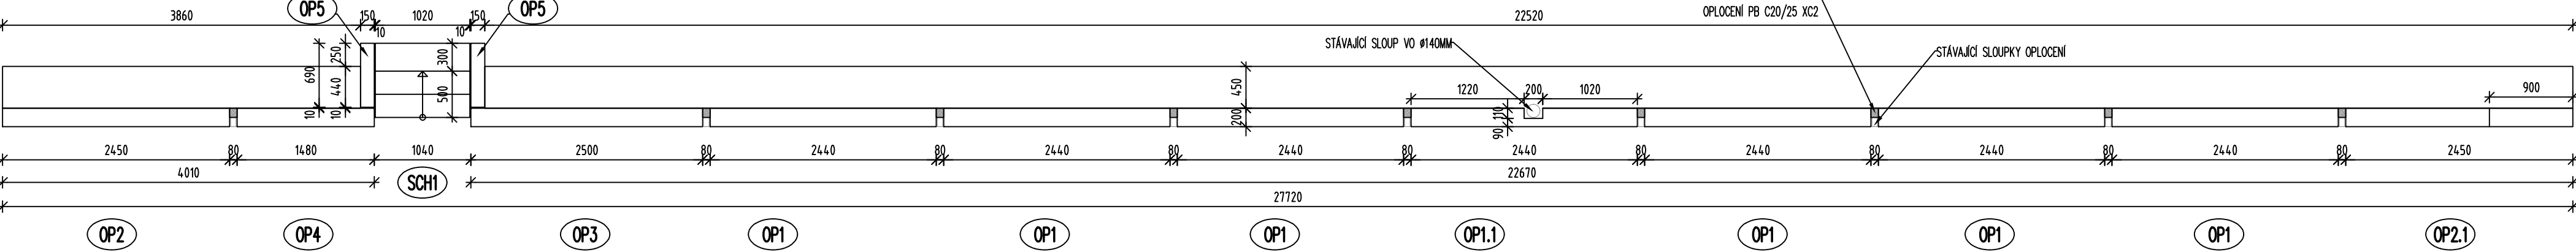

CHARAKTER.ŘEZ /1:25/

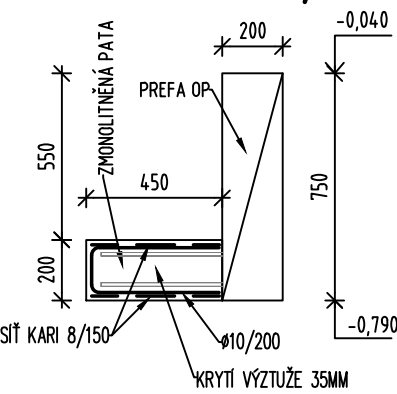

Opěrné stěny - výkaz prefabrikátů							
Mont. označ.	Průřez		Délka L [mm]	Objem [m³/ks]	Počet [ks]	ΣObjem [m³]	Poznámka
	B [mm]	H [mm]					
OP1	200	750	2440	0,366	6	2,196	
OP1.1	200	750	2440	0,350	1	0,350	
OP2	200	750	2450	0,368	1	0,368	
OP2.1	200	750	2450	0,368	1	0,336	
OP3	200	750	2500	0,375	1	0,375	
OP4	200	750	1480	0,222	1	0,222	
OP5	150	570	690	0,059	2	0,118	
SCH1	1020	800	560	0,312	1	0,312	
					14	4,276	BETON C35/45 XC4 XF1,max.průsak 50mm

POZNÁMKA:

- PŘI JAKÉMKOLIV NESOULADU PROJEKTU A SKUTEČNÉHO STAVU JE NUTNÁ KONZULTACE SE STATIKEM

BETON ČSN EN 206+A2–Část 1

PREFABRIKÁTY C35/45–XC4–XF1–S3,max.PRŮSAK 50MM

ZMONOLITNĚNÁ PATA OS C25/30–XC2–S3

NAVŘENO DLE ČSN EN 1992–1–1

OCEL B 500B, SÍŤ "KARI"

MNOŽSTVÍ VÝZTUŽE ZMONOLITNĚNÉ PATY: 120kg/m3

Akce		STAVEBNÍ ÚPRAVY A PŘÍSTAVBA SOKOLOVNY Rokytnice nad Rokytnou, č.p.134, parc.č. 127		 ATELER COUFAL – BRNO VODOVA 101 coufal@ateliercoufal.cz0681 603 583 946 mobil 603 383 746, www.arch.cz/coufal	Zodpovědný projektant:		Ing.arch. Ija Coufal		
Investor		Městy Rokytnice nad Rokytnou, č. p. 67, 67525 Rokytnice nad Rokytnou			Výpracoval:		Ing.Vít Koryčanský		
					Kontroloval, schválil:		Ing.Vít Koryčanský		
					Formát:		1 A4		
				Datum:		červen 2025			
				Zadákové číslo:					
Profese		DOPRAVA		Stupeň dokumentace:		DSP			
Příloha		OPĚRNÁ ZIDKA U HRŠTĚ - TVAR A SCHÉMA VÝZTUŽE		Měřítko		1:20			
				Revize					
					Paré		Část		Číslo výkresu
							D.2		4