



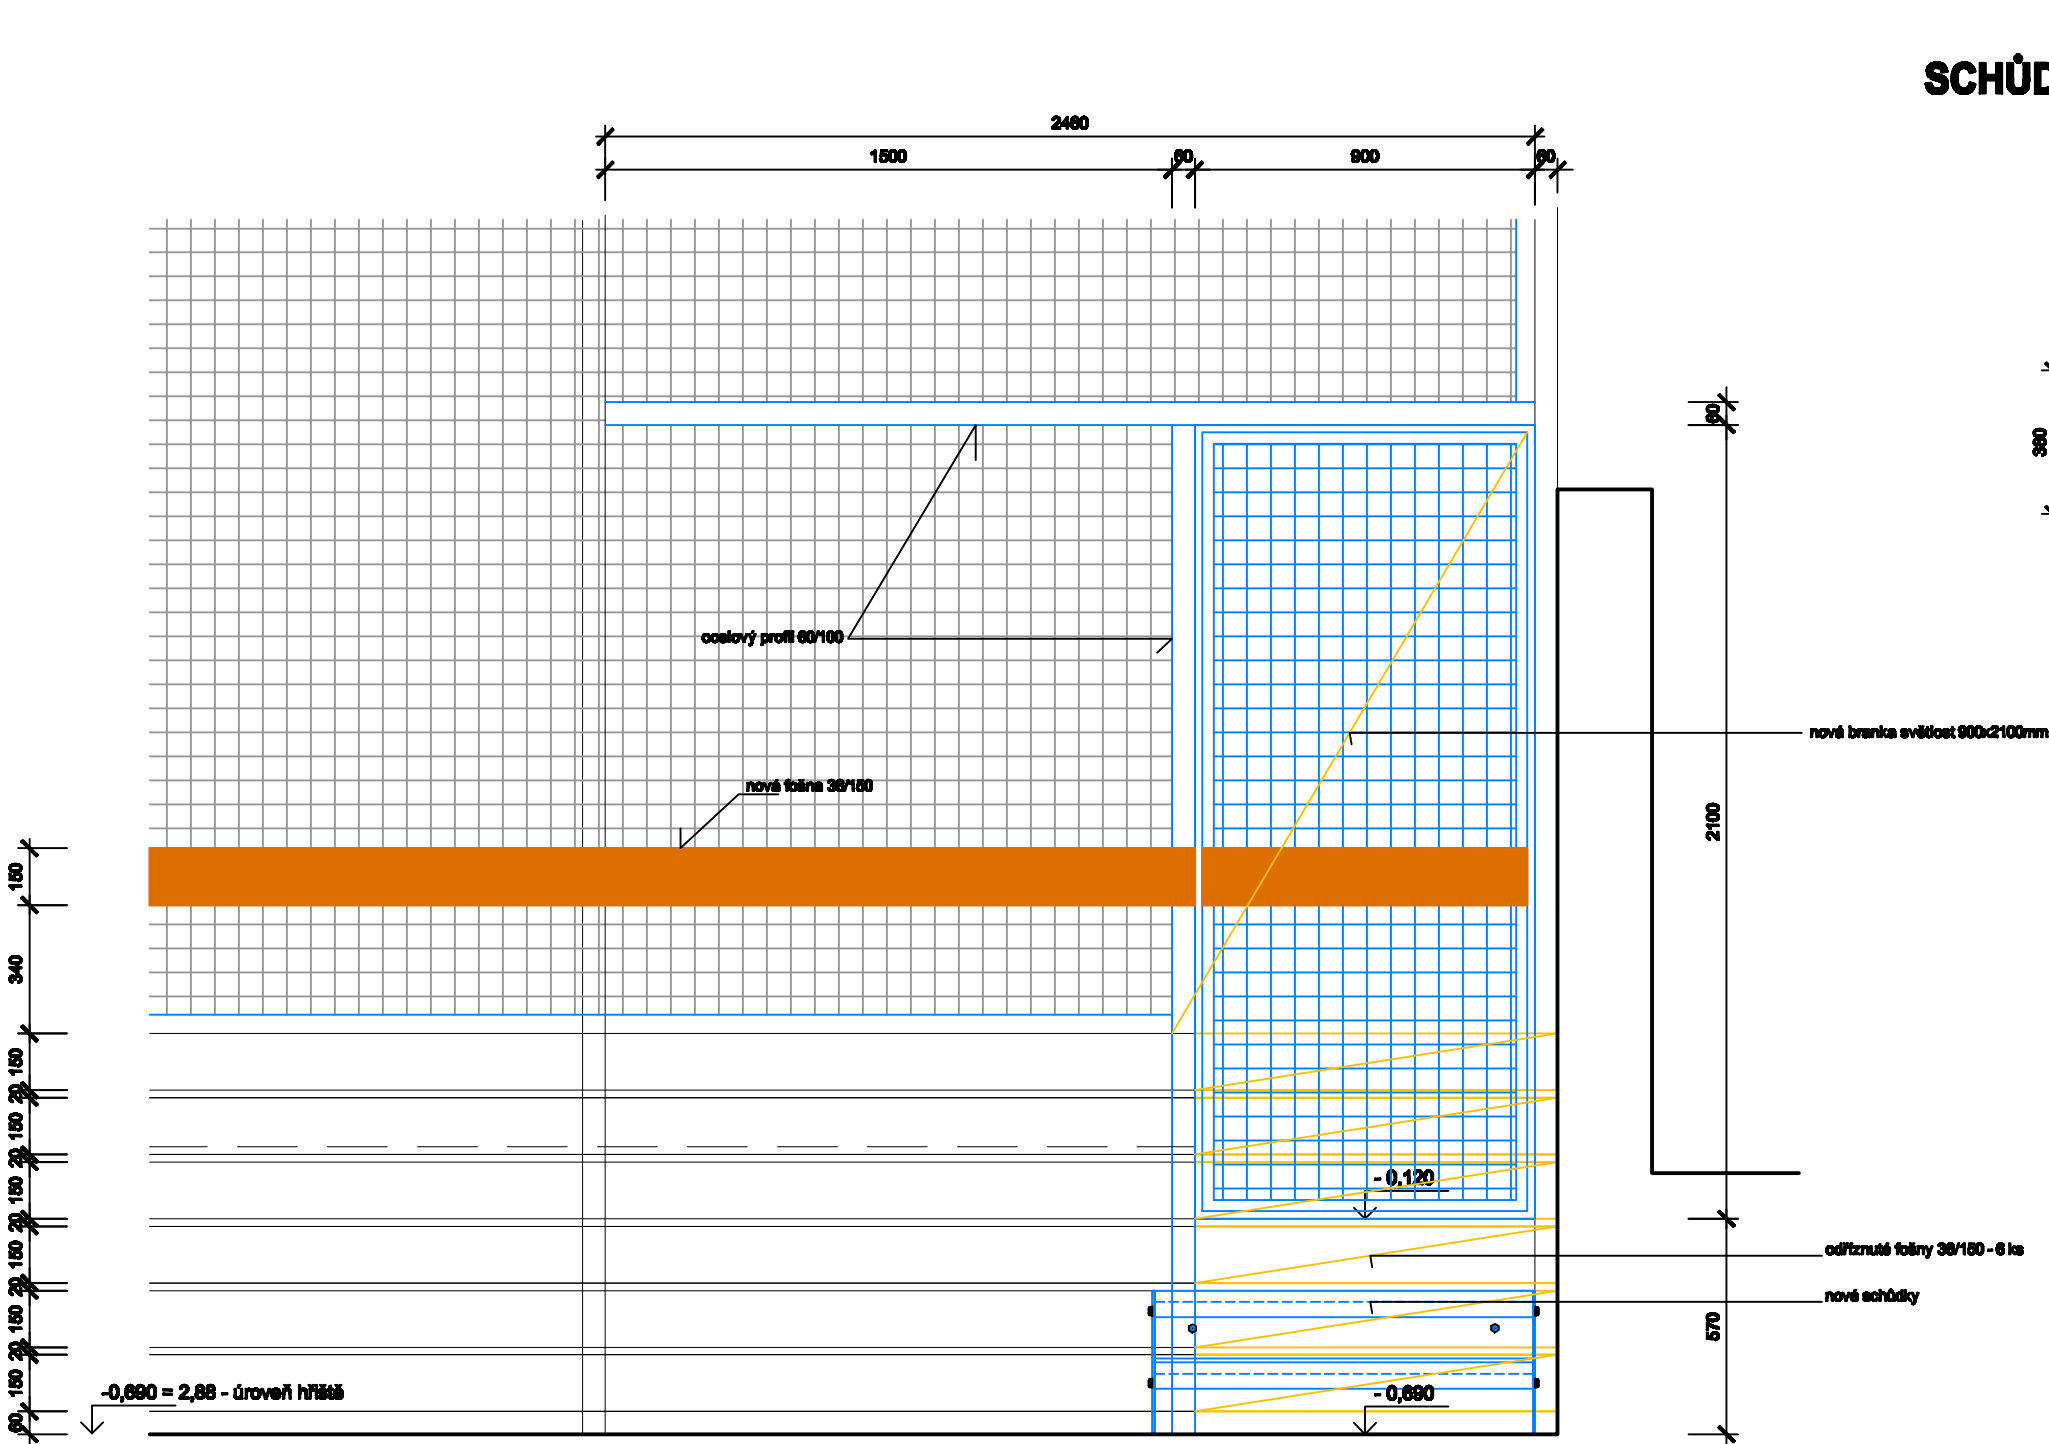

SCHŮDKY M 1:20

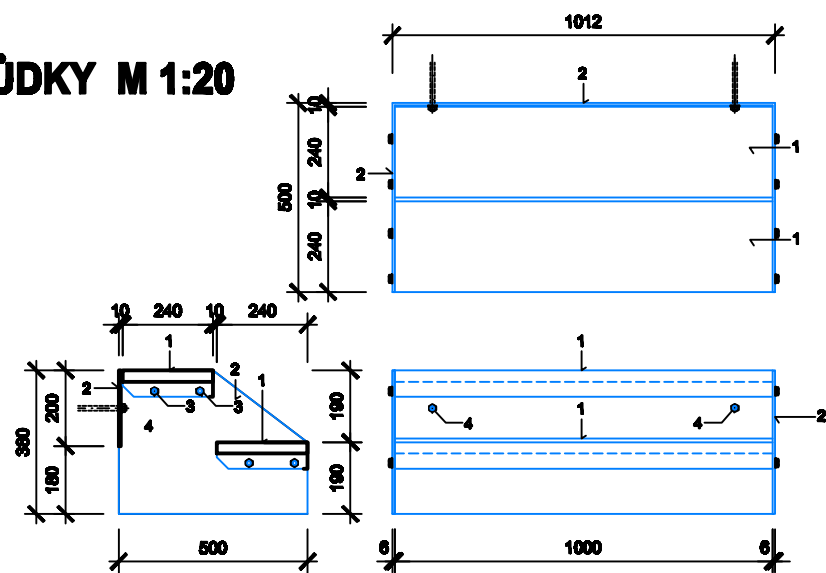

- 1 Schodišťový stupeň 30/2 - 30 x 30 mm evačovaný o rozměru 1 000mm x 240mm. Materiál ocel 8235 žárově zinkovaná. Barva šedá-zinek.
- 2 Ocelový plech pozinkovaný tl. 6mm. Barva šedá-zinek.
- 3 Nerezový šroub M 12 + podložky a matka
- 2 Chemikálie kotva M 12

SCHÉMA NOVÉ BRANKY M 1:20

Alco	STAVEBNÍ ÚPRAVY A PŘÍSTAVBA SOKOLOVNY Rokytnice nad Rokytnou, č.p.134, parc.č. 127		Zodpovědný projektant:		Ing.arch. Jiří Coufal		
			Vypracoval:		Ing.arch. Jiří Coufal		
			Kontrola, schválil:		Ing.Petr Štáhl		
			Investor: Město Rokytnice nad Rokytnou, č. p. 67, 67825 Rokytnice nad Rokytnou				
			SO 02 - Venkovní úpravy				
			Profese				
			Předmět				
			SCHŮDKY A ÚPRAVY OPLOČENÍ - NOVÁ BRANKA				
Formát		A4	Součet:				
Datum		Červen 2025	Platí k:				
Zadávací číslo:			Paré		Číslo	Číslo výkresu	
Stupeň dokumentace:		DGP			D.2	6	
Měřítko		1:20					
Revize							