
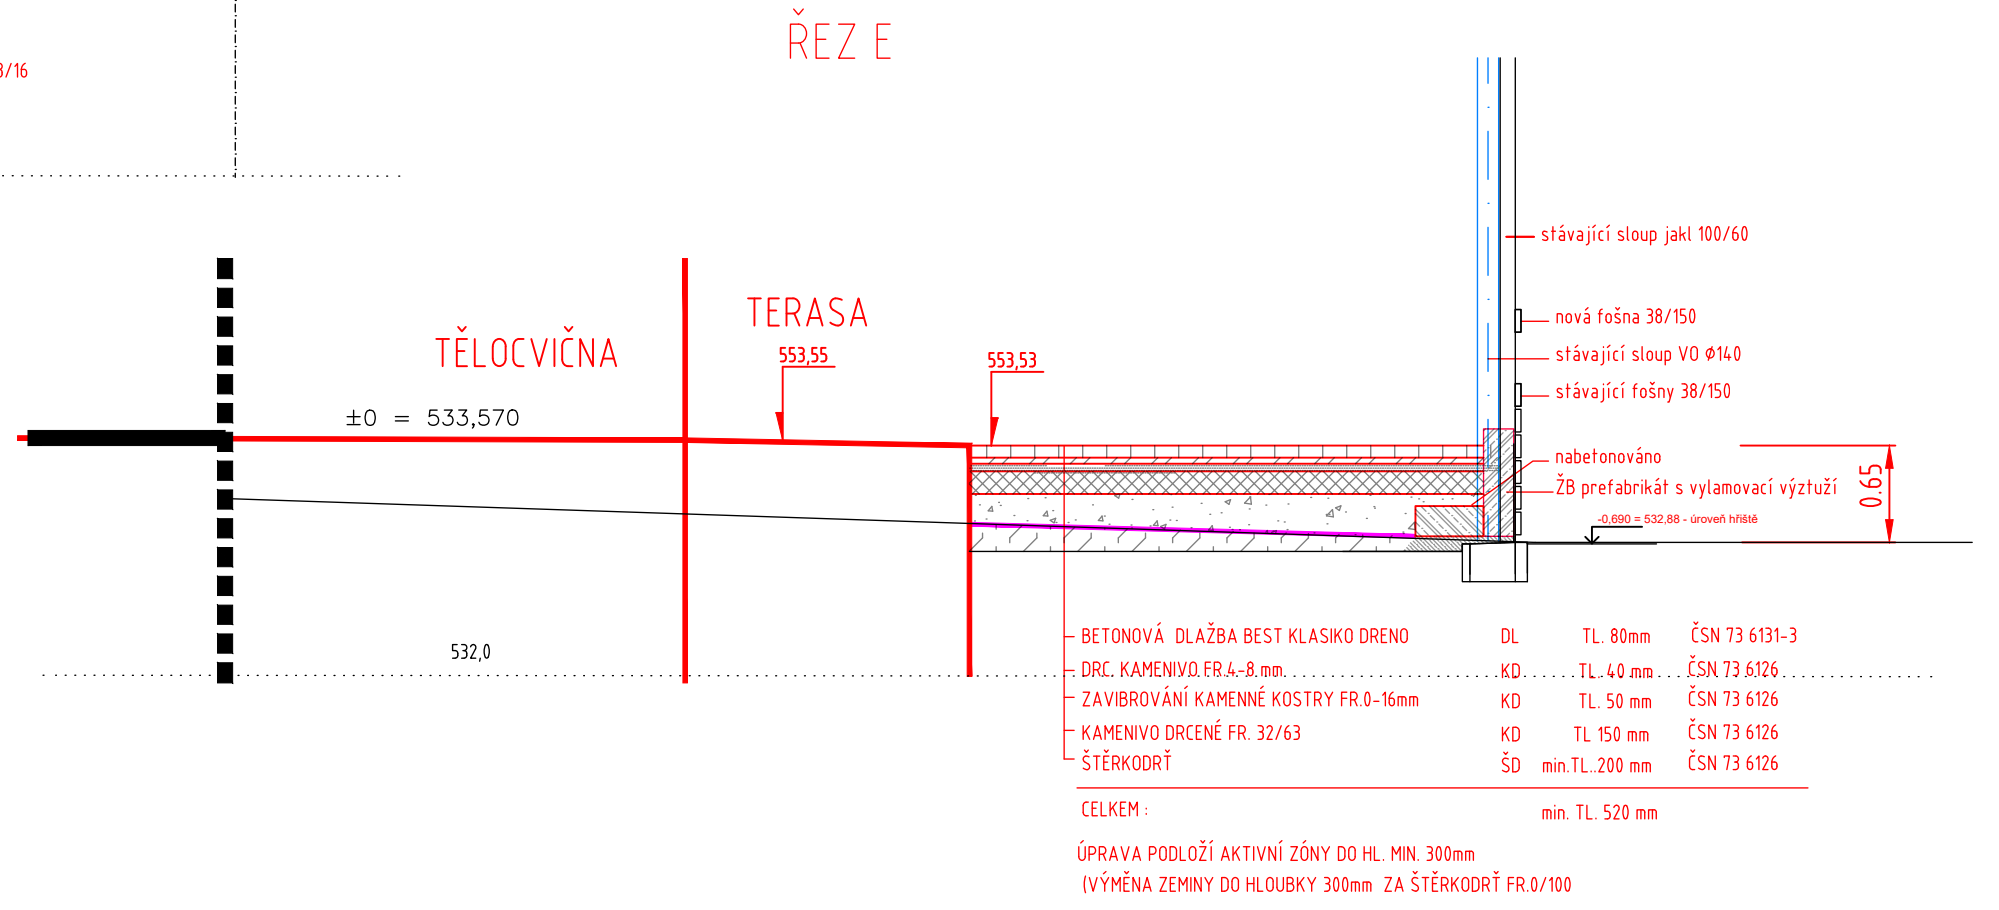
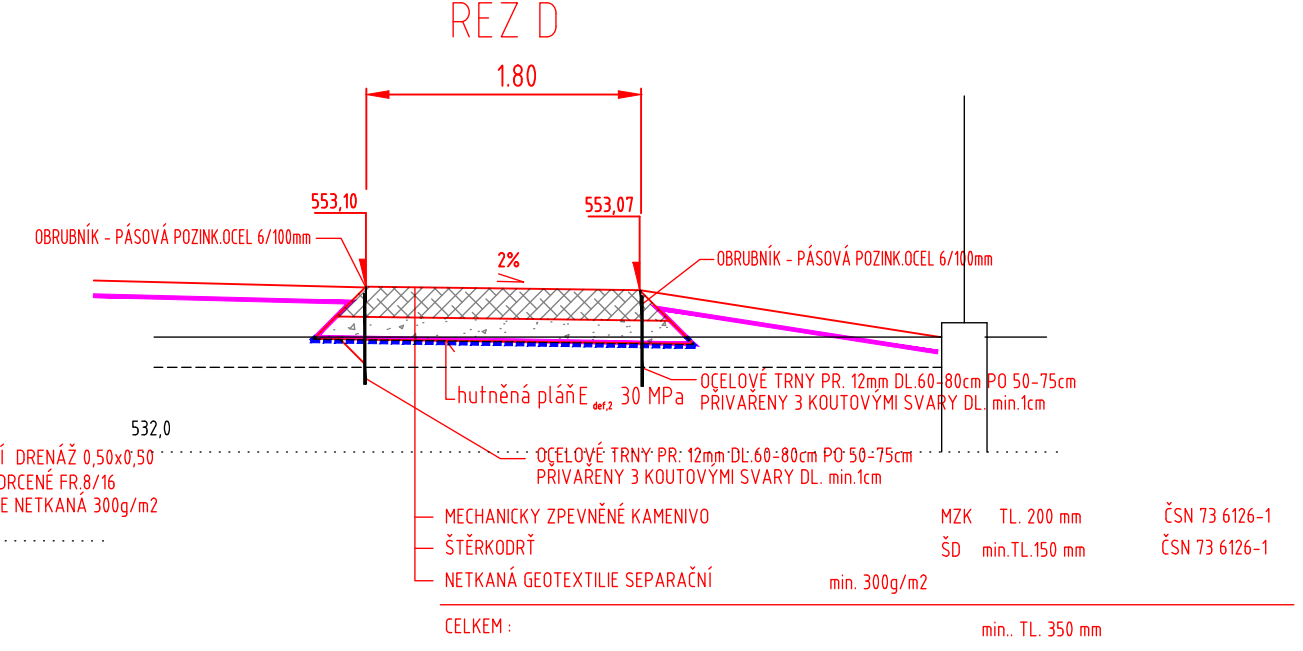
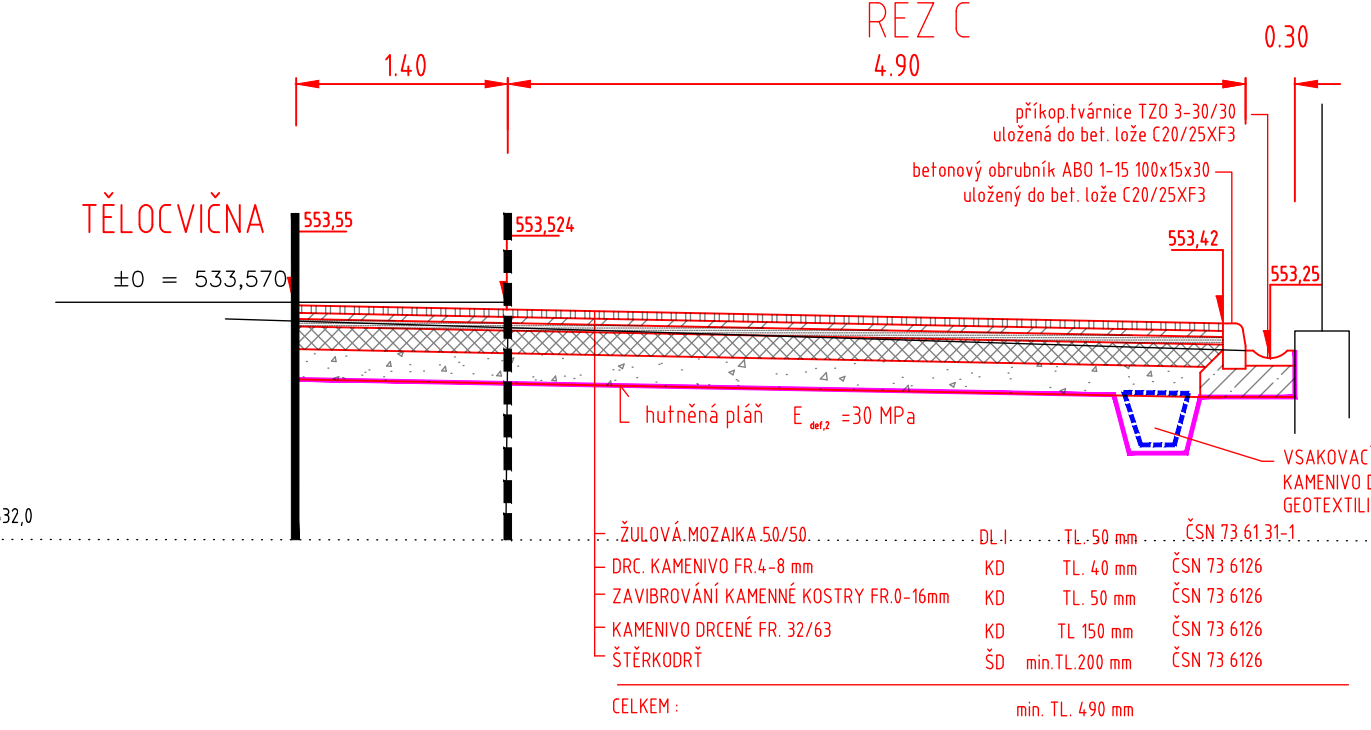
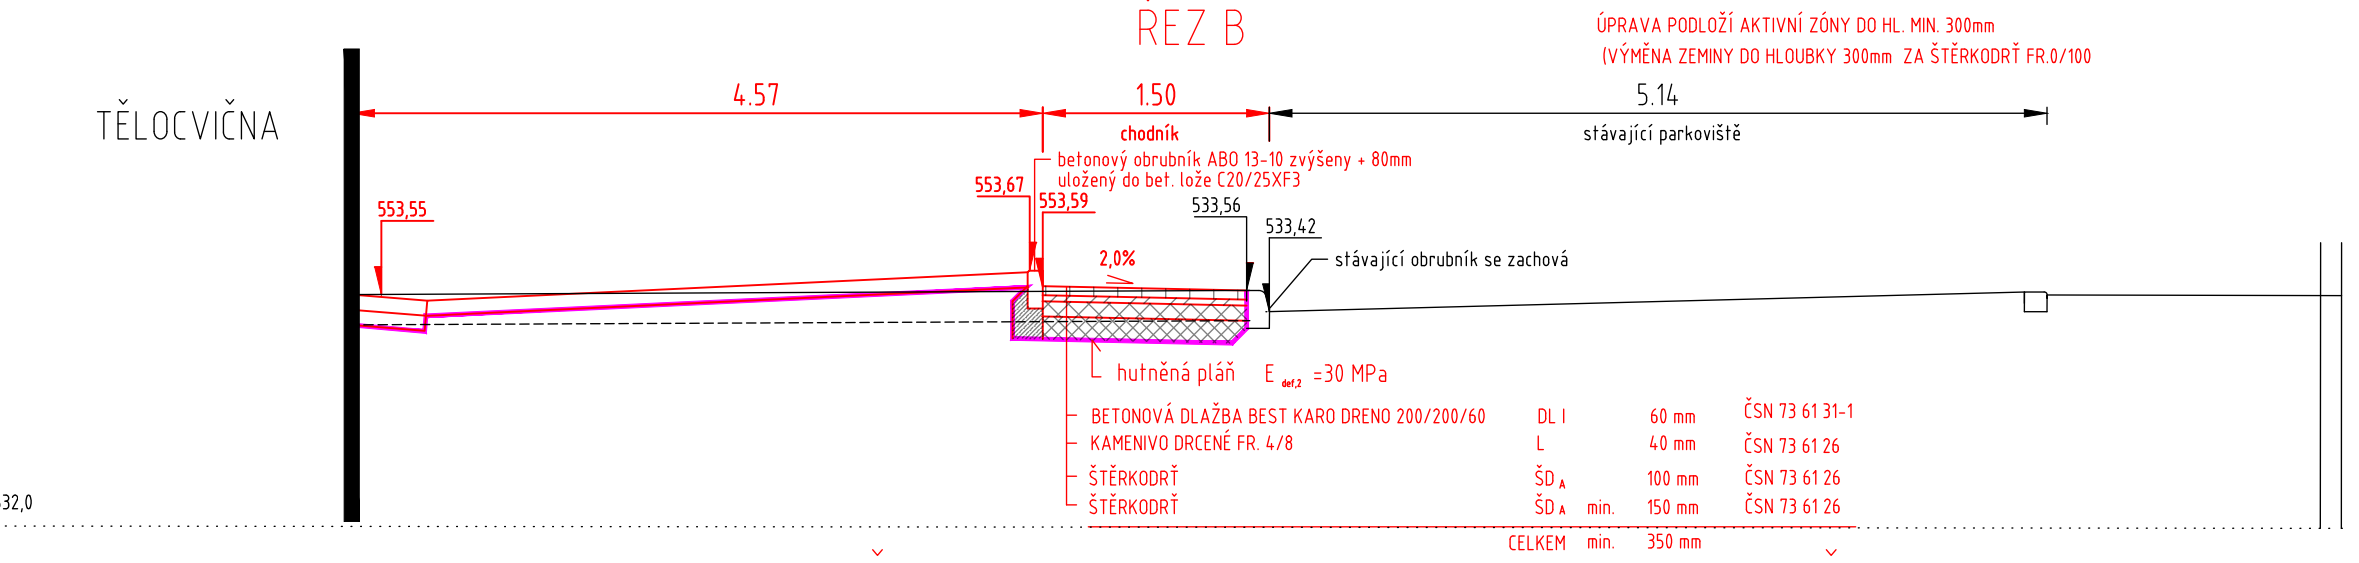


VZOROVÉ PŘÍČNÉ ŘEZY 1:50

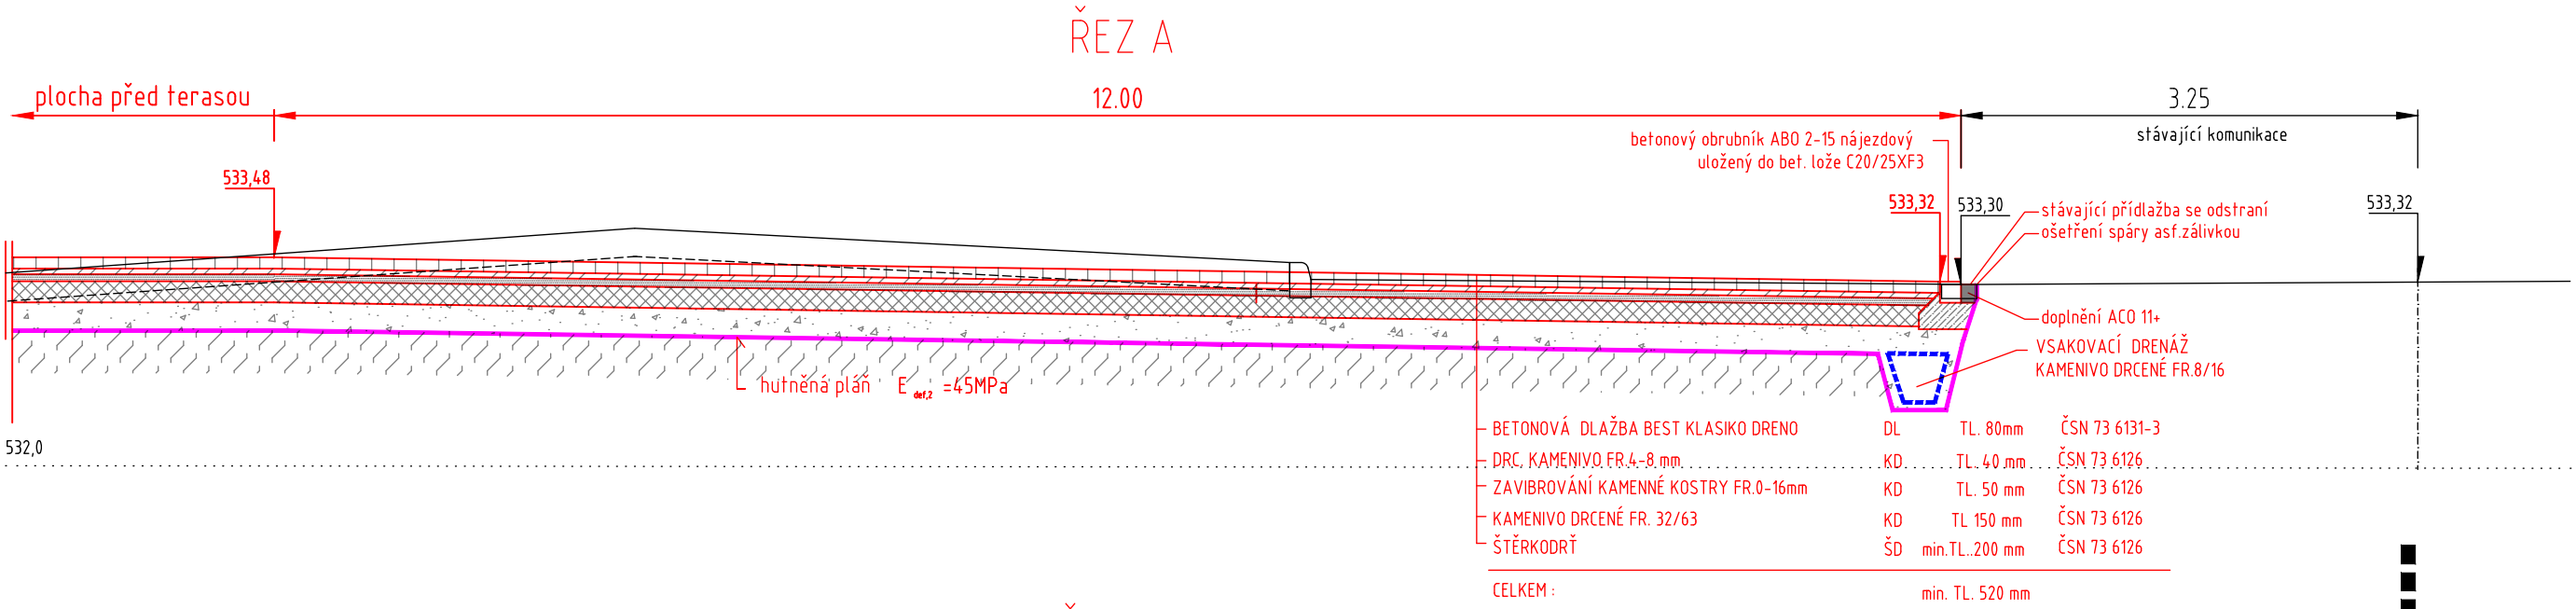

Akce	STAVEBNÍ ÚPRAVY A PŘÍSTAVBA SOKOLOVNY			 ATELIER COUFAL, s.r.o. KOTLETSKÁ 181 602 00 BRNO IČO: 253 886 846 DIČ: CZ02 585 946 www.atelier-coufal.cz		Zodpovědný projektant:		Ing.arch. Iva Coufal	
	Rokytnice nad Rokytnou, č.p.134, parc.č. 127					Výpracov:		Ing.Milan Zedáček	
Investor	Městys Rokytnice nad Rokytnou, č. p. 67, 67525 Rokytnice nad Rokytnou			Kontrola/schválí:		Ing.Petr Skánel			
Profese	SO 03 - Komunikace a zpevněné plochy			Forma:		Soubor:			
				Datum:		červen 2025			
	DOPRAVA			Zakazkové číslo:		Přít. file			
				Stupeň dokumentace:		Paré			
Příloha	ULIČNÍ VPUŠT S KALIŠTĚM			Měřítko		1:50			
				Revize					
							D.3		Číslo výkresu
							D.3.03		