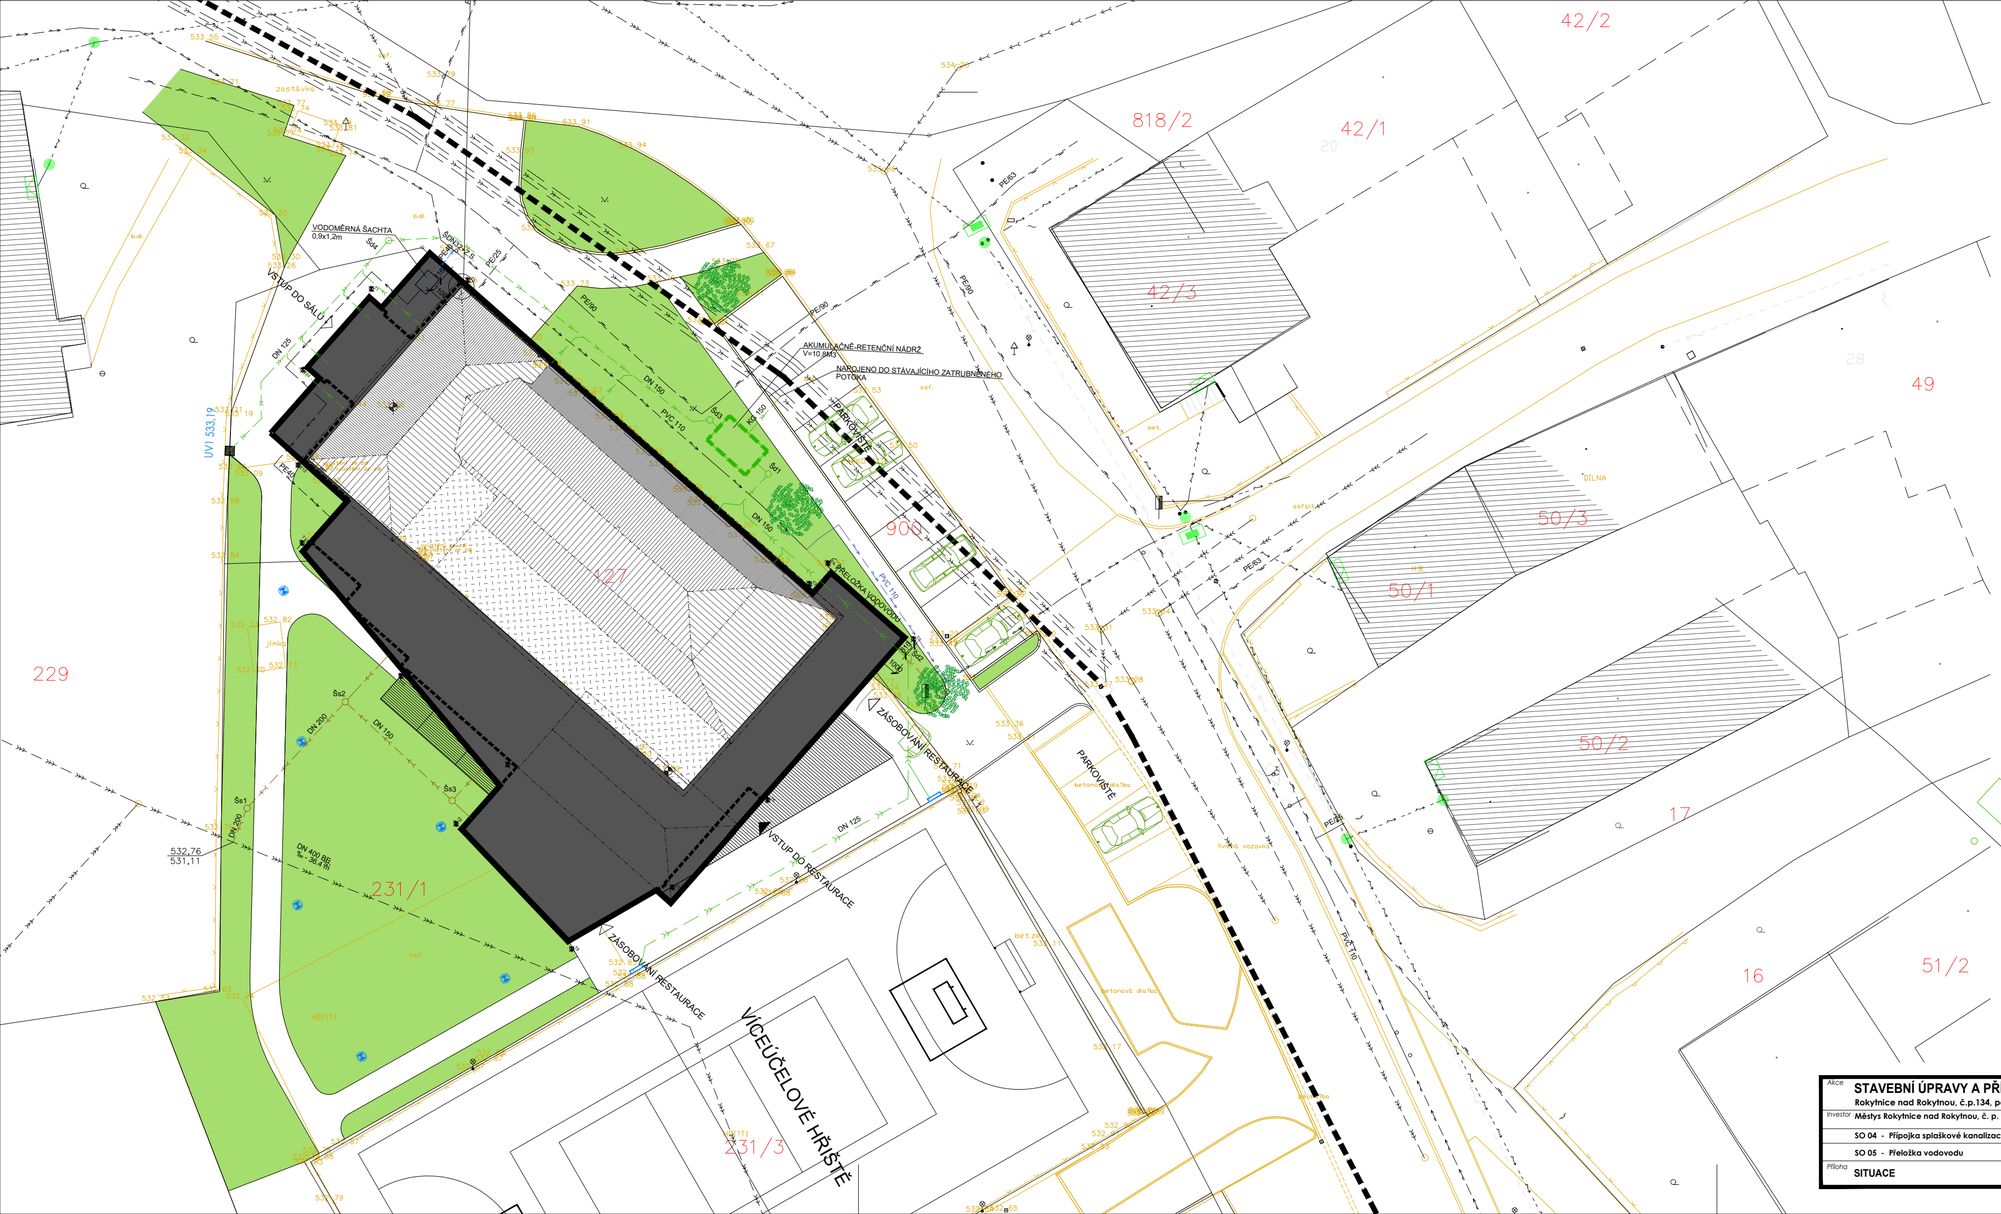

RUŠENÉ	STÁVAJÍCÍ	NAVRŽENÉ	
			HRANICE PARCEL
			PRŮHLEDNÉ DRÁTĚNÉ OPLOCENÍ
			VODOVOD
			PŘELOŽKA VODOVODU
			PŘÍPOJKA VODY
			VENKOVNÍ ROZVOD VODY
			KANALIZACE JEDNOTNÁ
			KANALIZACE DEŠŤOVÁ
			VENKOVNÍ ROZVOD SPLAŠKOVÉ KANALIZACE
			PŘÍPOJKA SPLAŠKOVÉ KANALIZACE
			STL PLYNOVOD
			EL. VEDENÍ NADZEMNÍ NN
			EL. VEDENÍ PODZEMNÍ NN
			SDĚLOVACÍ ROZVODY
			BUDOVY
			BUDOVA SOKOLOVNY
			ZPEVNĚNÉ PLOCHY A KOMUNIKACE
			ZELENÉ PLOCHY
			DŘEVINY
			VRTY PRO TEPELNÉ ČERPADLO

LEGENDA ÚROVNÍ TERÉNŮ

BOD	PŮVODNÍ TERÉN		UPRAVENÝ TERÉN	
T1	533,470	-0,100	533,524	-0,046
T2	533,550	-0,020	533,550	-0,020
T3	533,550	+0,020	533,550	-0,020
T4	533,570	±0	533,470	-0,100
T5	533,450	-0,120	533,450	-0,120
T6	532,860	-0,710	533,520	-0,160
T7	532,850	-0,720	533,520	-0,050
T8	532,840	-0,730	533,520	-0,050
T9	532,840	-0,730	533,545	-0,025
T10	532,850	-0,420	533,545	-0,025
T11	532,850	-0,720	533,545	-0,025
T12	532,900	-0,670	533,545	-0,025
T13	533,890	-0,680	533,545	-0,025
T14	533,490	-0,080	533,545	-0,025
T15	533,460	-0,110	533,524	-0,046

±0 = 533,570

Akce:	**STAVEBNÍ ÚPRAVY A PŘÍSTAVBA SOKOLOVNY** **Rokytnice nad Rokytnou, č.p.134, parc.č. 127**	ATELIER COUFAL - BRNO VODOVA 101 coufal@atelercoufal.cz,MOBIL 603 583 946 mobil 603 583 946, www.arch.cz/coufal	Zodpovědný projektant:	Ing. Iva Marawitz	
			Vypracoval:	Ing. Iveta Tomková	
			Kontroloval, schválil:	Ing.arch. Ilja Coufal	
Investor:	**Městys Rokytnice nad Rokytnou, č. p. 67, 67525 Rokytnice nad Rokytnou**	Formát:	3A4	Soubor:	
	SO 04 - Přípojka splaškové kanalizace	Datum:	ČERVEN 2025	Ref file:	
	SO 05 - Přeložka vodovodu	Zakázkové číslo:		**Paré**	
		Stupeň dokumentace:	DPS	**Část**	**Číslo výkresu**
Příloha:	**SITUACE**	Měřítko	1:250	**D.3**	**2**
		Revize			

© 2006 Coufal