SO 01- STROJOVNA PLYNOVÉ TURBÍNY -základy

ŘEZ R1-R1
M 1:50

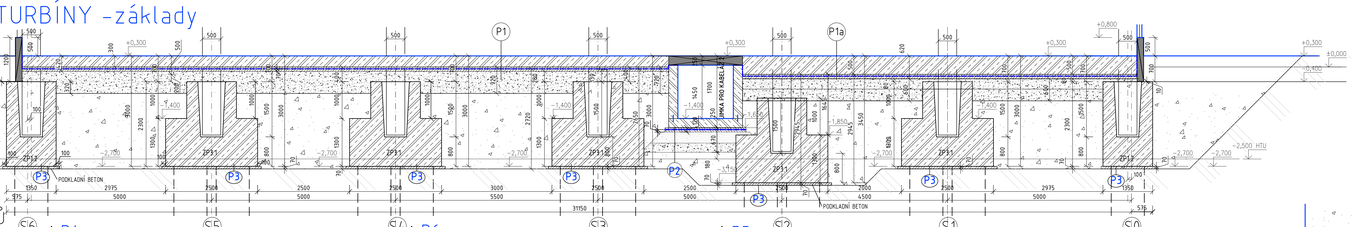

PŮDORYS ZÁKLADŮ
M 1:50

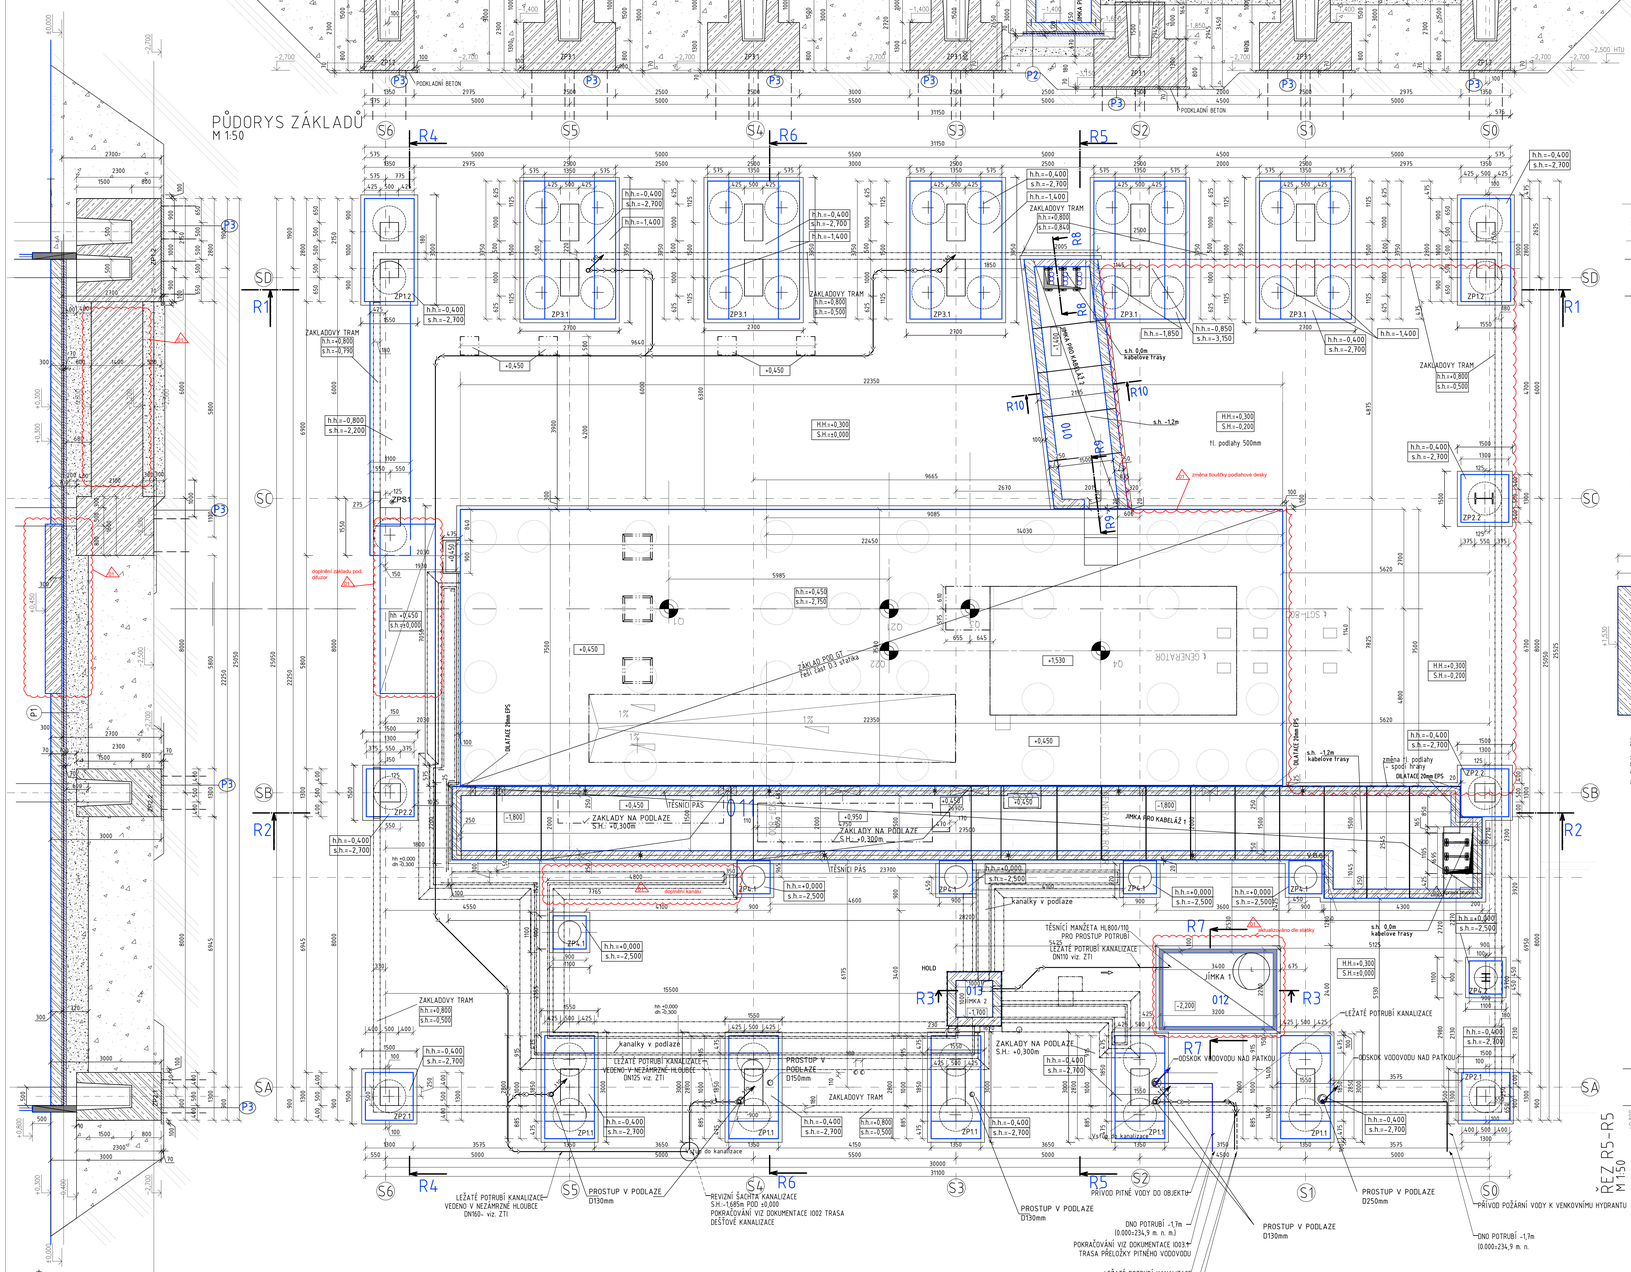
S6
S5
S4
S3
S2
S1
S0
R1
R2
R3
R4
R5
R6
SA
SB
SC
SD
ZP1.1
ZP1.2
ZP2.1
ZP2.2
ZP3.1
ZP4.1
ZP4.2
ZÁKLADOVÝ TRAM
ZÁKLADY NA PODLAZE
TĚSNÍCÍ PÁS
JÍMKA 1
JÍMKA 2
JÍMKA PRO KABELÁŽ 1
JÍMKA PRO KABELÁŽ 2
PREFABR. PANELY
DILATACE 20mm EPS
kanálky v podlaze
PROSTUP V PODLAZE D130mm
PROSTUP V PODLAZE D250mm
PŘÍVOD PITNÉ VODY DO OBJEKTU
PŘÍVOD POŽÁRNÍ VODY K VENKOVNÍMU HYDRANTU
LEŽATÉ POTRUBÍ KANALIZACE VEDENO V NEZAMRZNÉ HLOUBCE DN160- viz. ZTI
REVIZNÍ ŠACHTA KANALIZACE S.H.-1,685m POD ±0,000 POKRAČOVÁNÍ VIZ DOKUMENTACE I002 TRASA DEŠŤOVÉ KANALIZACE
DNO POTRUBÍ -1,7m (0.000=234,9 m. n. m.)
POKRAČOVÁNÍ VIZ DOKUMENTACE I003+ TRASA PŘELOŽKY PITNÉHO VODOVODU
LEŽATÉ POTRUBÍ KANALIZACE VEDENO V NEZAMRZNÉ HLOUBCE DN125 viz. ZTI
DNO POTRUBÍ -1,535m (0.000=234,9 m. n. m.)
POKRAČOVÁNÍ VIZ DOKUMENTACE I002+ TRASA DEŠŤOVÉ KANALIZACE
LEŽATÉ POTRUBÍ KANALIZACE
OSKOK VODOVODU NAD PATKOU
TĚSNÍCÍ MANŽETA HL800/110 PRO PROSTUP POTRUBÍ
HOLD
aktualizováno dle statiky
změna tloušťky podlahové desky
s.h. 0,0m kabelové trasy
s.h. -1,2m kabelové trasy
změna H. podlahy - spodí hrany
H.H.=0,300 S.H.=0,000
H.H.=0,300 S.H.=0,200
H.H.=0,300 S.H.=-0,200
h.h.=-0,400 s.h.=-2,700
h.h.=-0,600 s.h.=-2,900
h.h.=-0,800 s.h.=-2,200
h.h.=-0,800 s.h.=-0,500
h.h.=-0,850 s.h.=-3,150
h.h.=-1,850
h.h.=-1,400
h.h.=0,000 s.h.=-2,500
h.h.=0,450 s.h.=-2,750
h.h.=-0,400 s.h.=-2,700
h.h.=-0,400 s.h.=-2,700
h.h.=-0,400 s.h.=-2,700