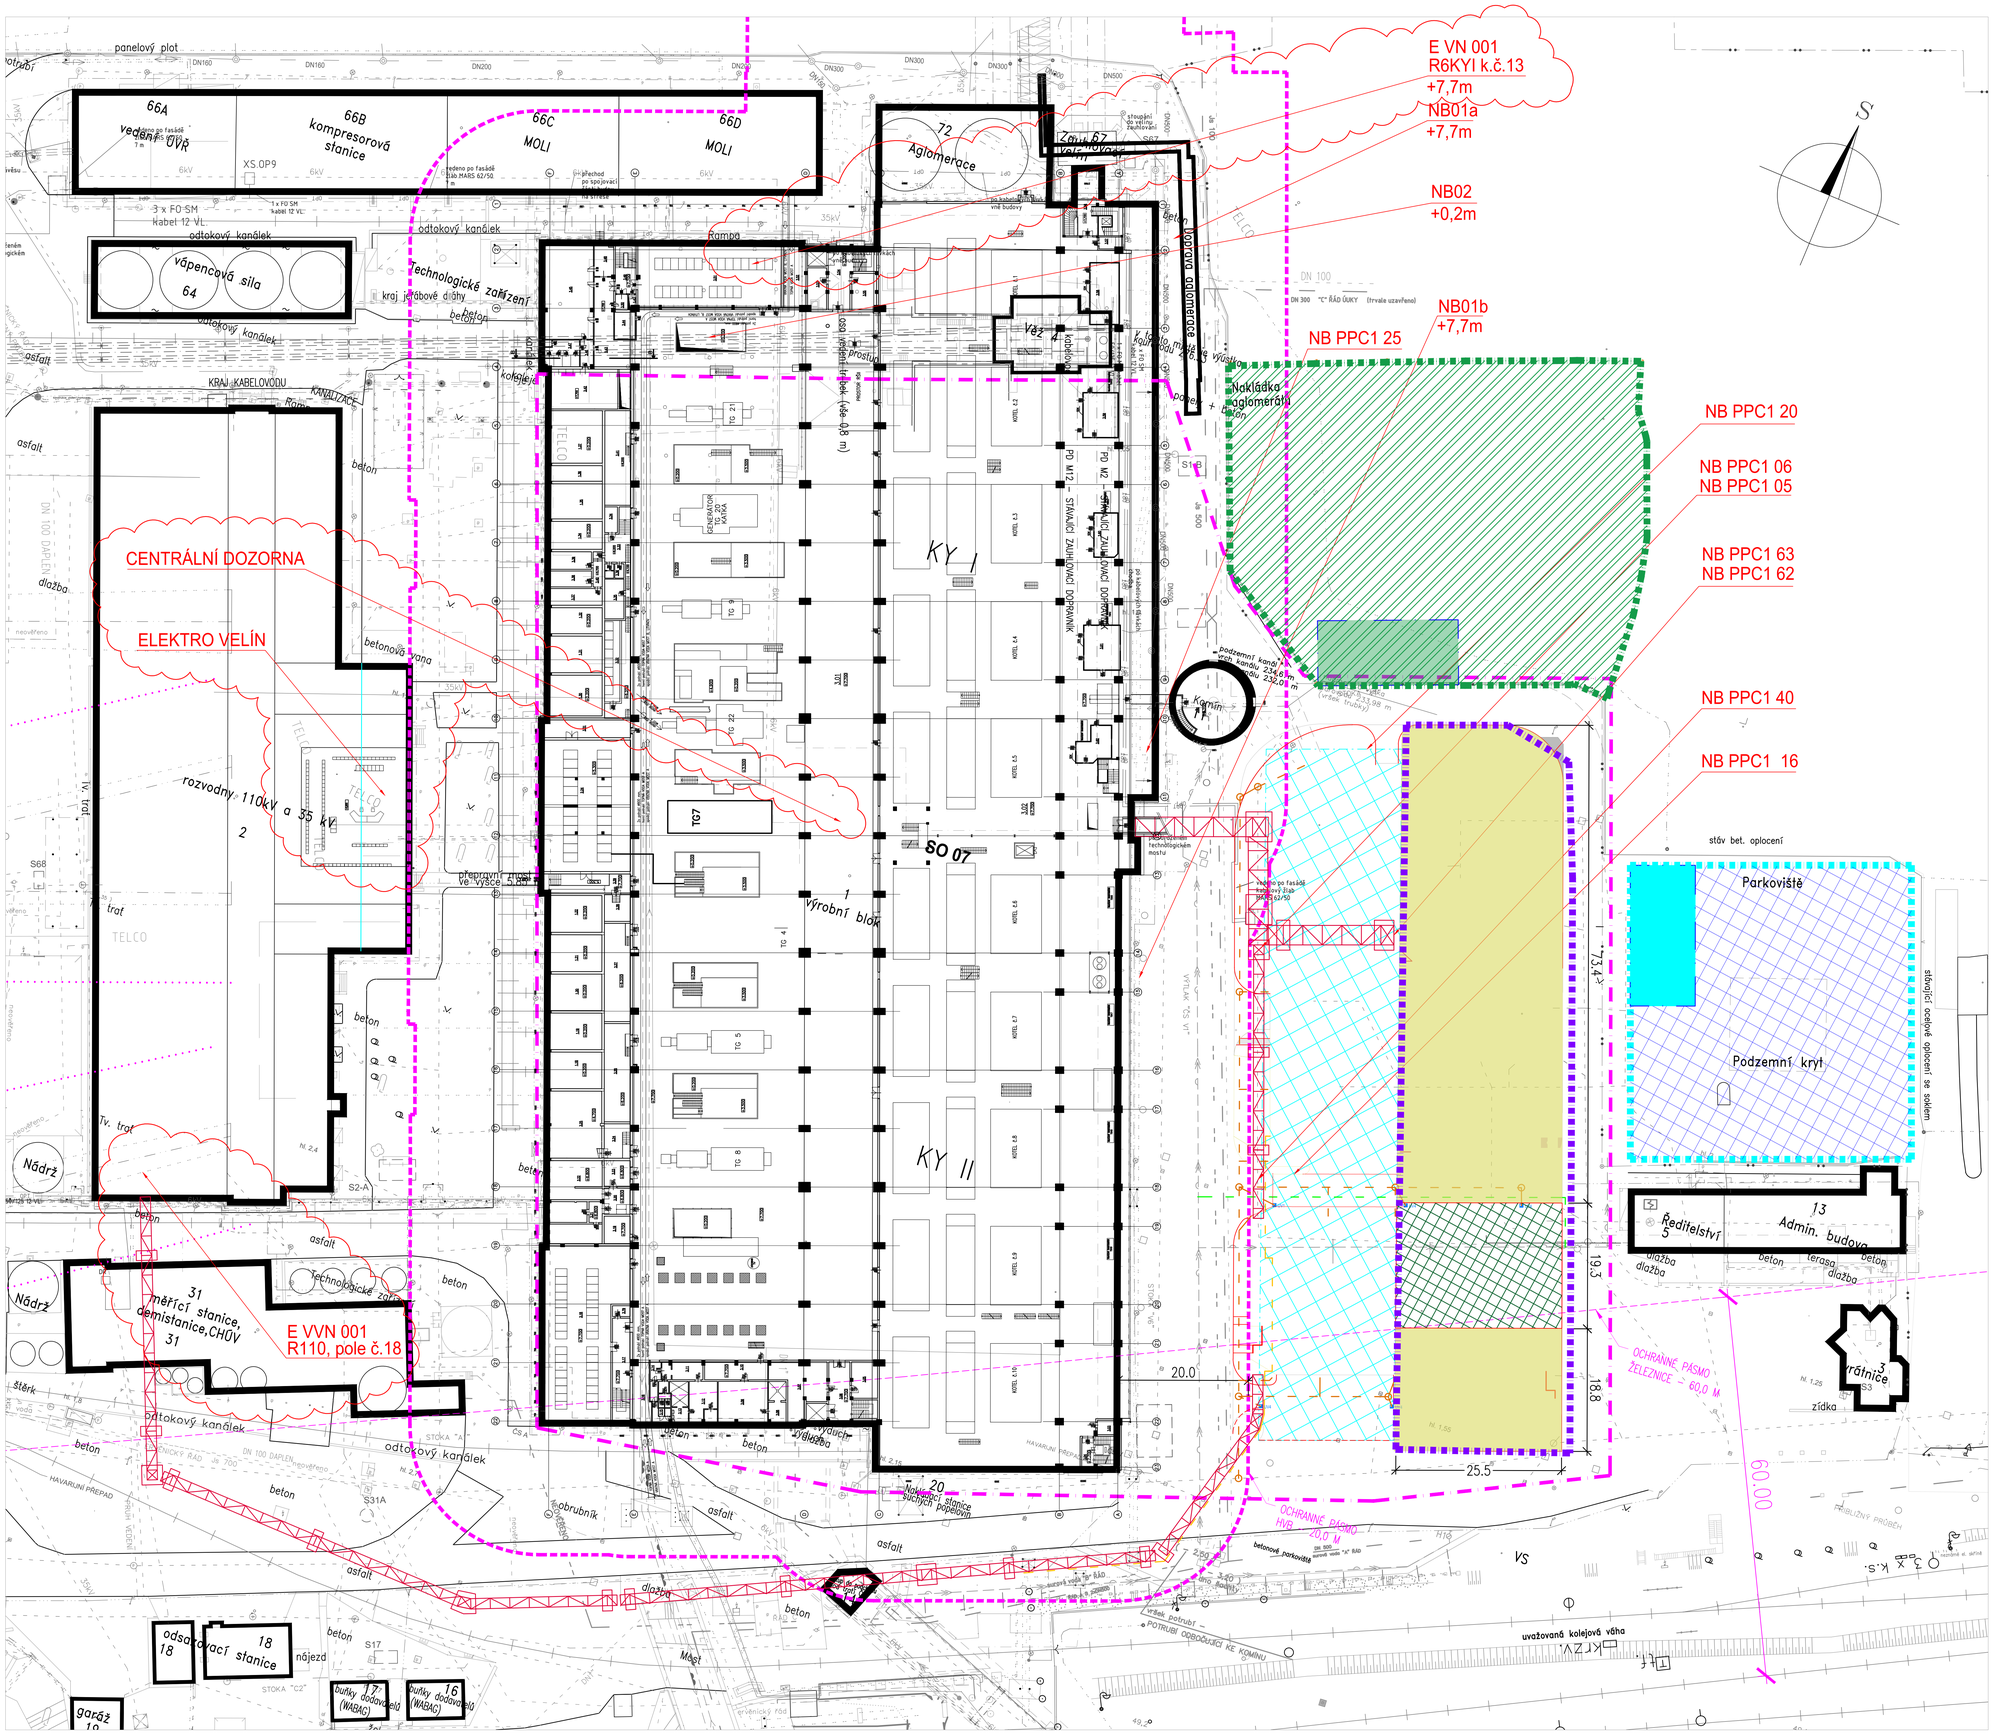

LEGENDA

- PLOCHA PRO VÝSTAVBU PLYNOVÝCH MOTORŮ
- NOVÉ NEZPEVNĚNÉ PLOCHY – TRAVNATÉ
- STÁVAJÍCÍ OBJEKTY
- STÁVAJÍCÍ KONSTRUKCE A PLOCHY
- HRANICE HLAVNÍHO STAVENIŠTĚ
- PLOCHA PRO VÝSTAVBU PPCI
- PLOCHA PRO ZAŘÍZENÍ STAVENIŠTĚ PPCI – OBSAZENO MINIMÁLNĚ DO 04/2027
- KONTEJNEROVÉ KANCELÁŘE A SOCIÁLNÍ ZAŘÍZENÍ PPCI
- PLOCHA PRO SKLADOVÁNÍ A PŘEDMONTÁŽ PRO PPCI – OBSAZENO MINIMÁLNĚ DO 04/2027
- VOLNÝ PROSTOR PRO SERVIS A ÚDRŽBU – BUDE ŘEŠENO JAKO ZÁTĚŽOVÁ KOMUNIKACE V ROZSAHU DÍLA
- PLOCHA PRO ZAŘÍZENÍ STAVENIŠTĚ PRO VÝSTAVBU PLYNOVÝCH MOTORŮ
- KONTEJNEROVÉ KANCELÁŘE A SOCIÁLNÍ ZAŘÍZENÍ VE DVOU VÝŠKOVÝCH ÚROVNÍCH PRO VÝSTAVBU PLYNOVÝCH MOTORŮ
- PLOCHA PRO SKLADOVÁNÍ A PŘEDMONTÁŽ PRO VÝSTAVBU PLYNOVÝCH MOTORŮ
- HRANICE ŘEŠENÉHO ÚZEMÍ
- HRANICE OCHRANNÉHO PÁSMA HVB
- HRANICE OCHRANNÉHO PÁSMA ŽELEZNICE

± 0,000 = 235,250 m.n.m. Bpv.
VÝŠKOVÝ SYSTÉM BALT PO VYROVNÁNÍ
SOUŘADNICOVÝ SYSTÉM S–JTSK

Zákazník | Investor

Partneři

Situace

Rev.	R	M	D	Popis Změny	Status	Zpracoval	Kontroloval	Schválil	Ověřil
-	-	-	-		-	-	-	-	-
-	-	-	-		-	-	-	-	-
-	-	-	-		-	-	-	-	-
1	04/26			NAPOJOVACÍ BODY ELEKTRO	-	HRUŠA	HRDÝ	HRUŠA	-
0	12/25			DOKUMENTACE PRO VÝBĚR DODAVATELE	-	KOUTNÍK	HRUŠA	HRUŠA	-

Projekt

Název

VÝSTAVBA PLYNOVÝCH MOTORŮ V TEPLÁRNĚ KOMOŘANY

DOKUMENTACE PRO VÝBĚR DODAVATELE

SITUACE

-

-

TRACTEBEL
ENGIE
Tractebel Engineering a.s.
Pernerova 168
531 54 Pardubice - ČESKÁ REPUBLIKA

Externí Reference: --	Stupeň utajení: INTERNAL
Nahrazuje výkres č.: -----	Měřítko: -:1000 / A4: 16 / Formát: A0
Číslo Projektu: W.005875 .0700	Orientační Číslo Dokumentu: ---- / Úhrn: ---
Kód Projektu: --- / Typ: TP-G	Číslo Výkresu: 4553 / List: -- / Rev.: 1

UPOZORNĚNÍ: Tento dokument je duševním vlastnictvím společnosti Tractebel Engineering a.s. a nesmí být rozmnožován, ukazován ani předán třetí straně bez písemného souhlasu společnosti!