

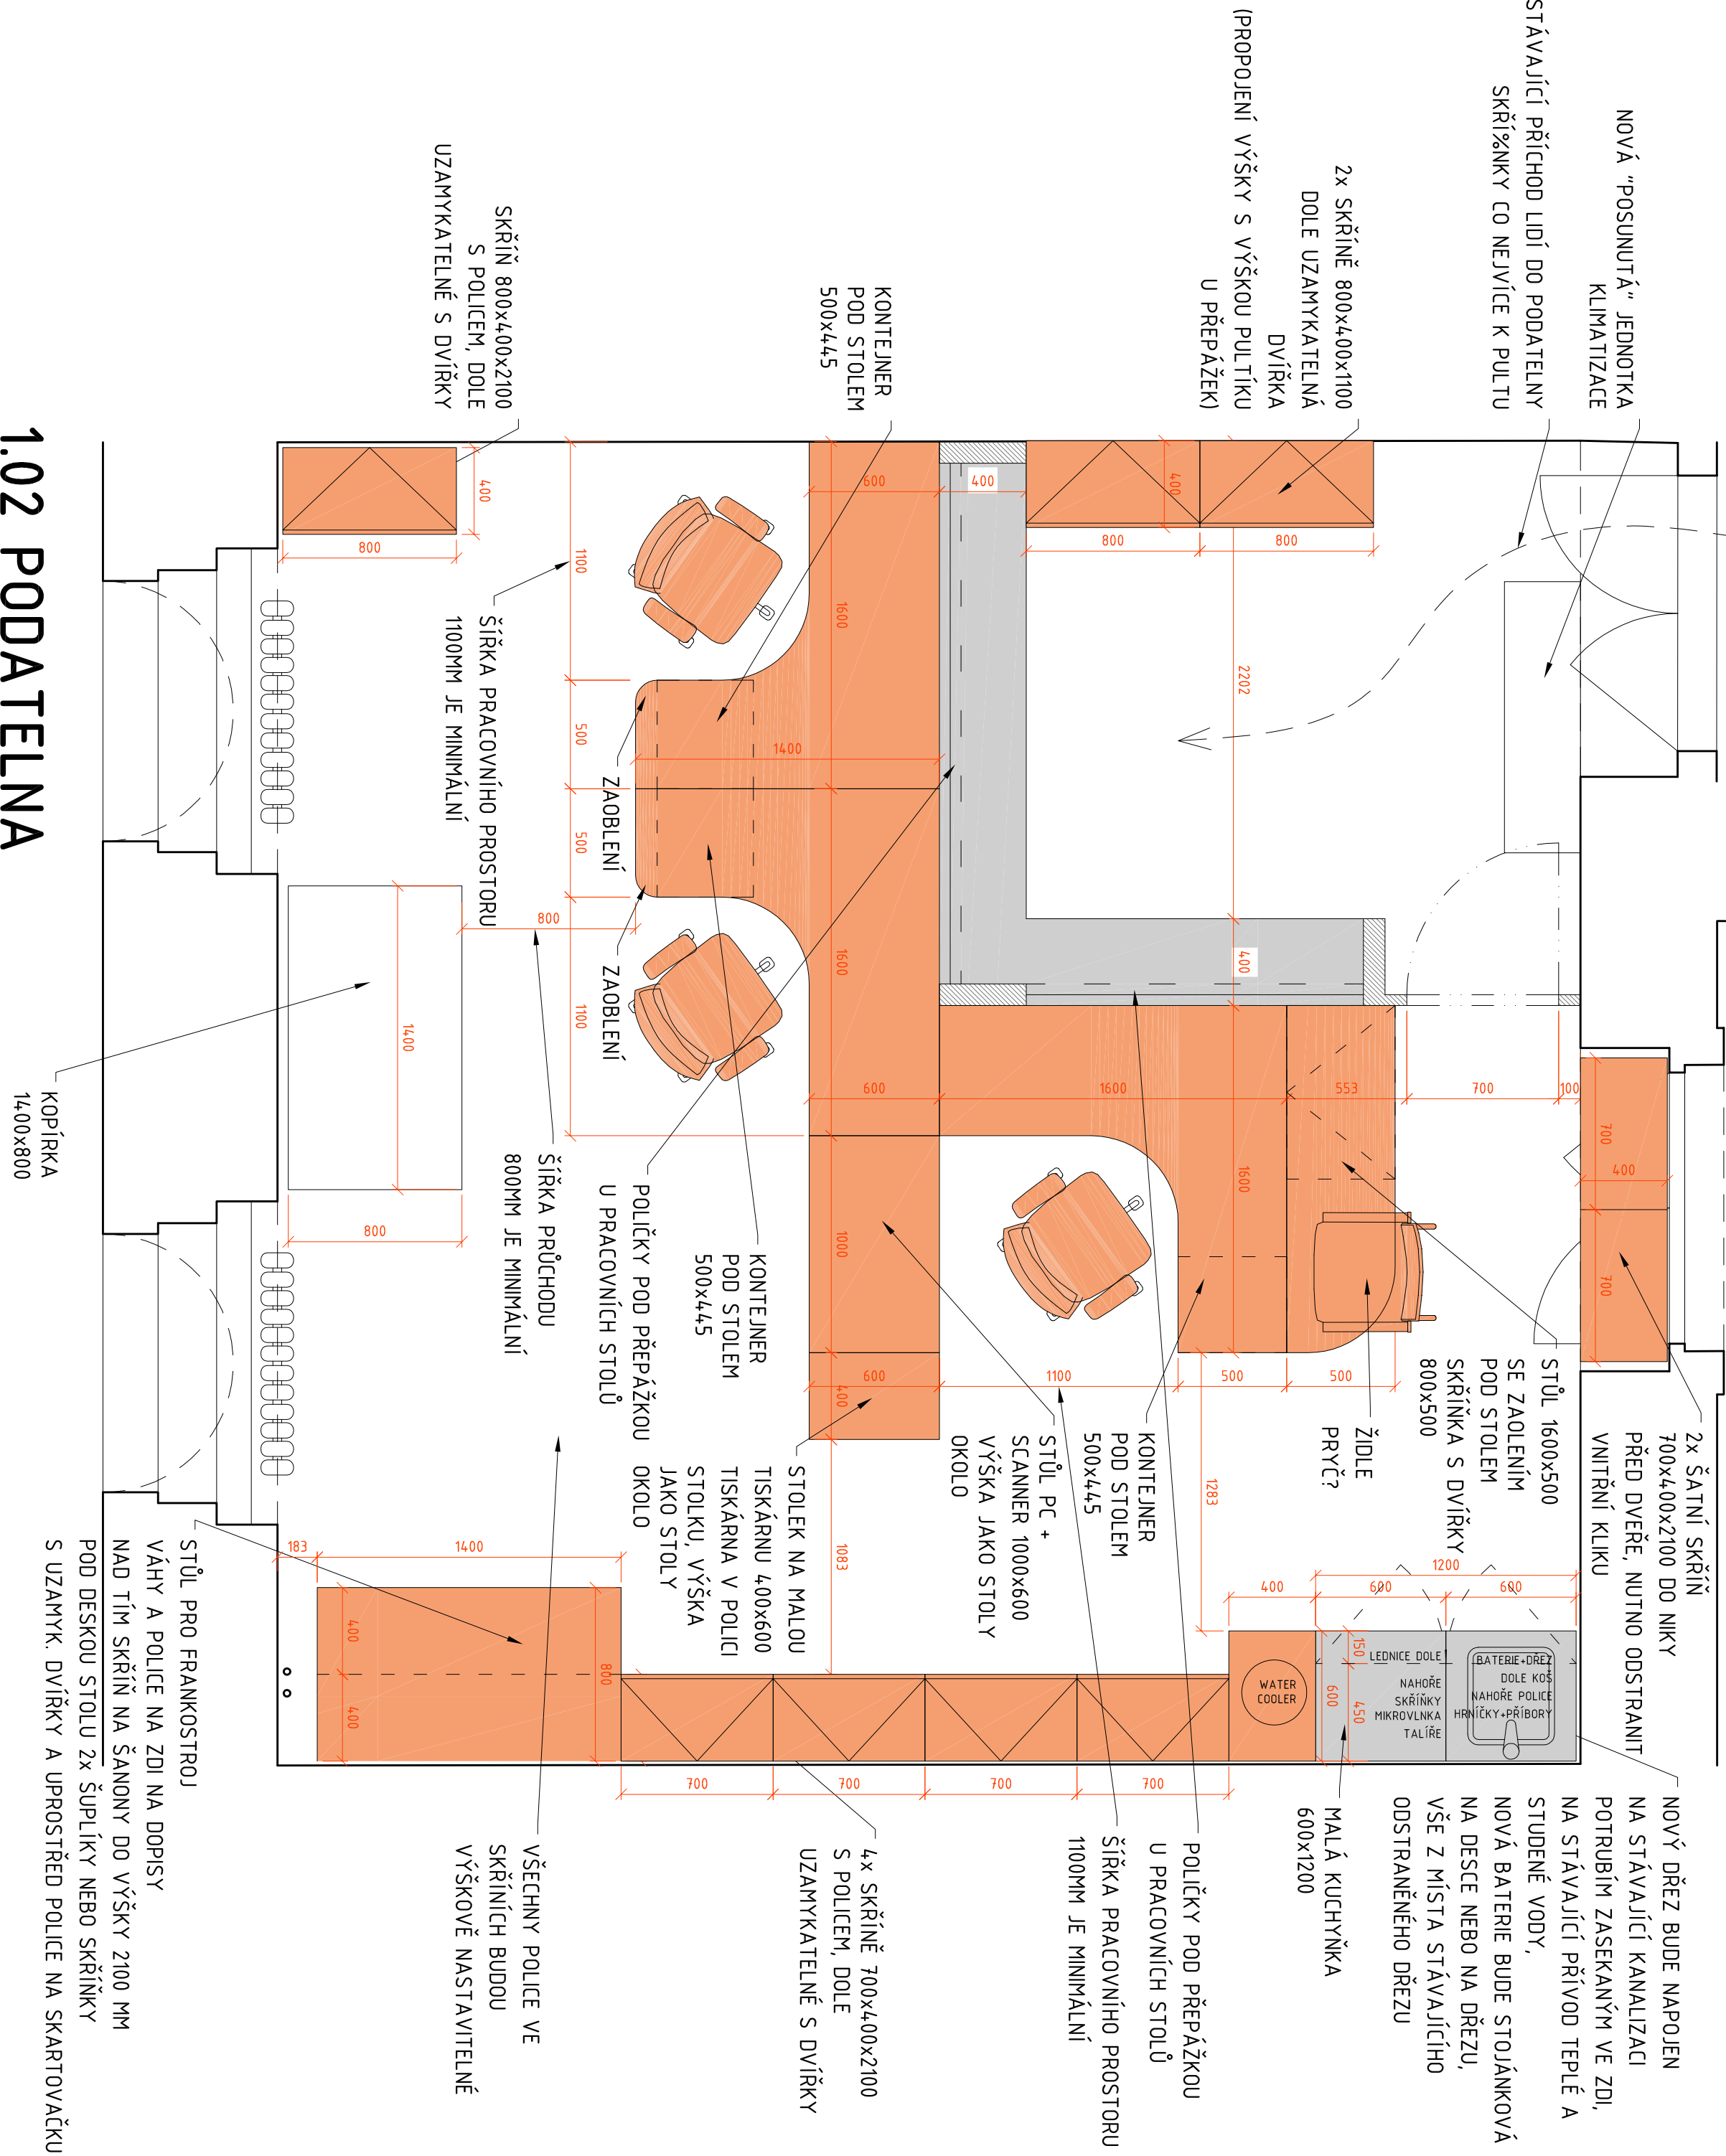


PŮDORYS 1.02 PODATELNA

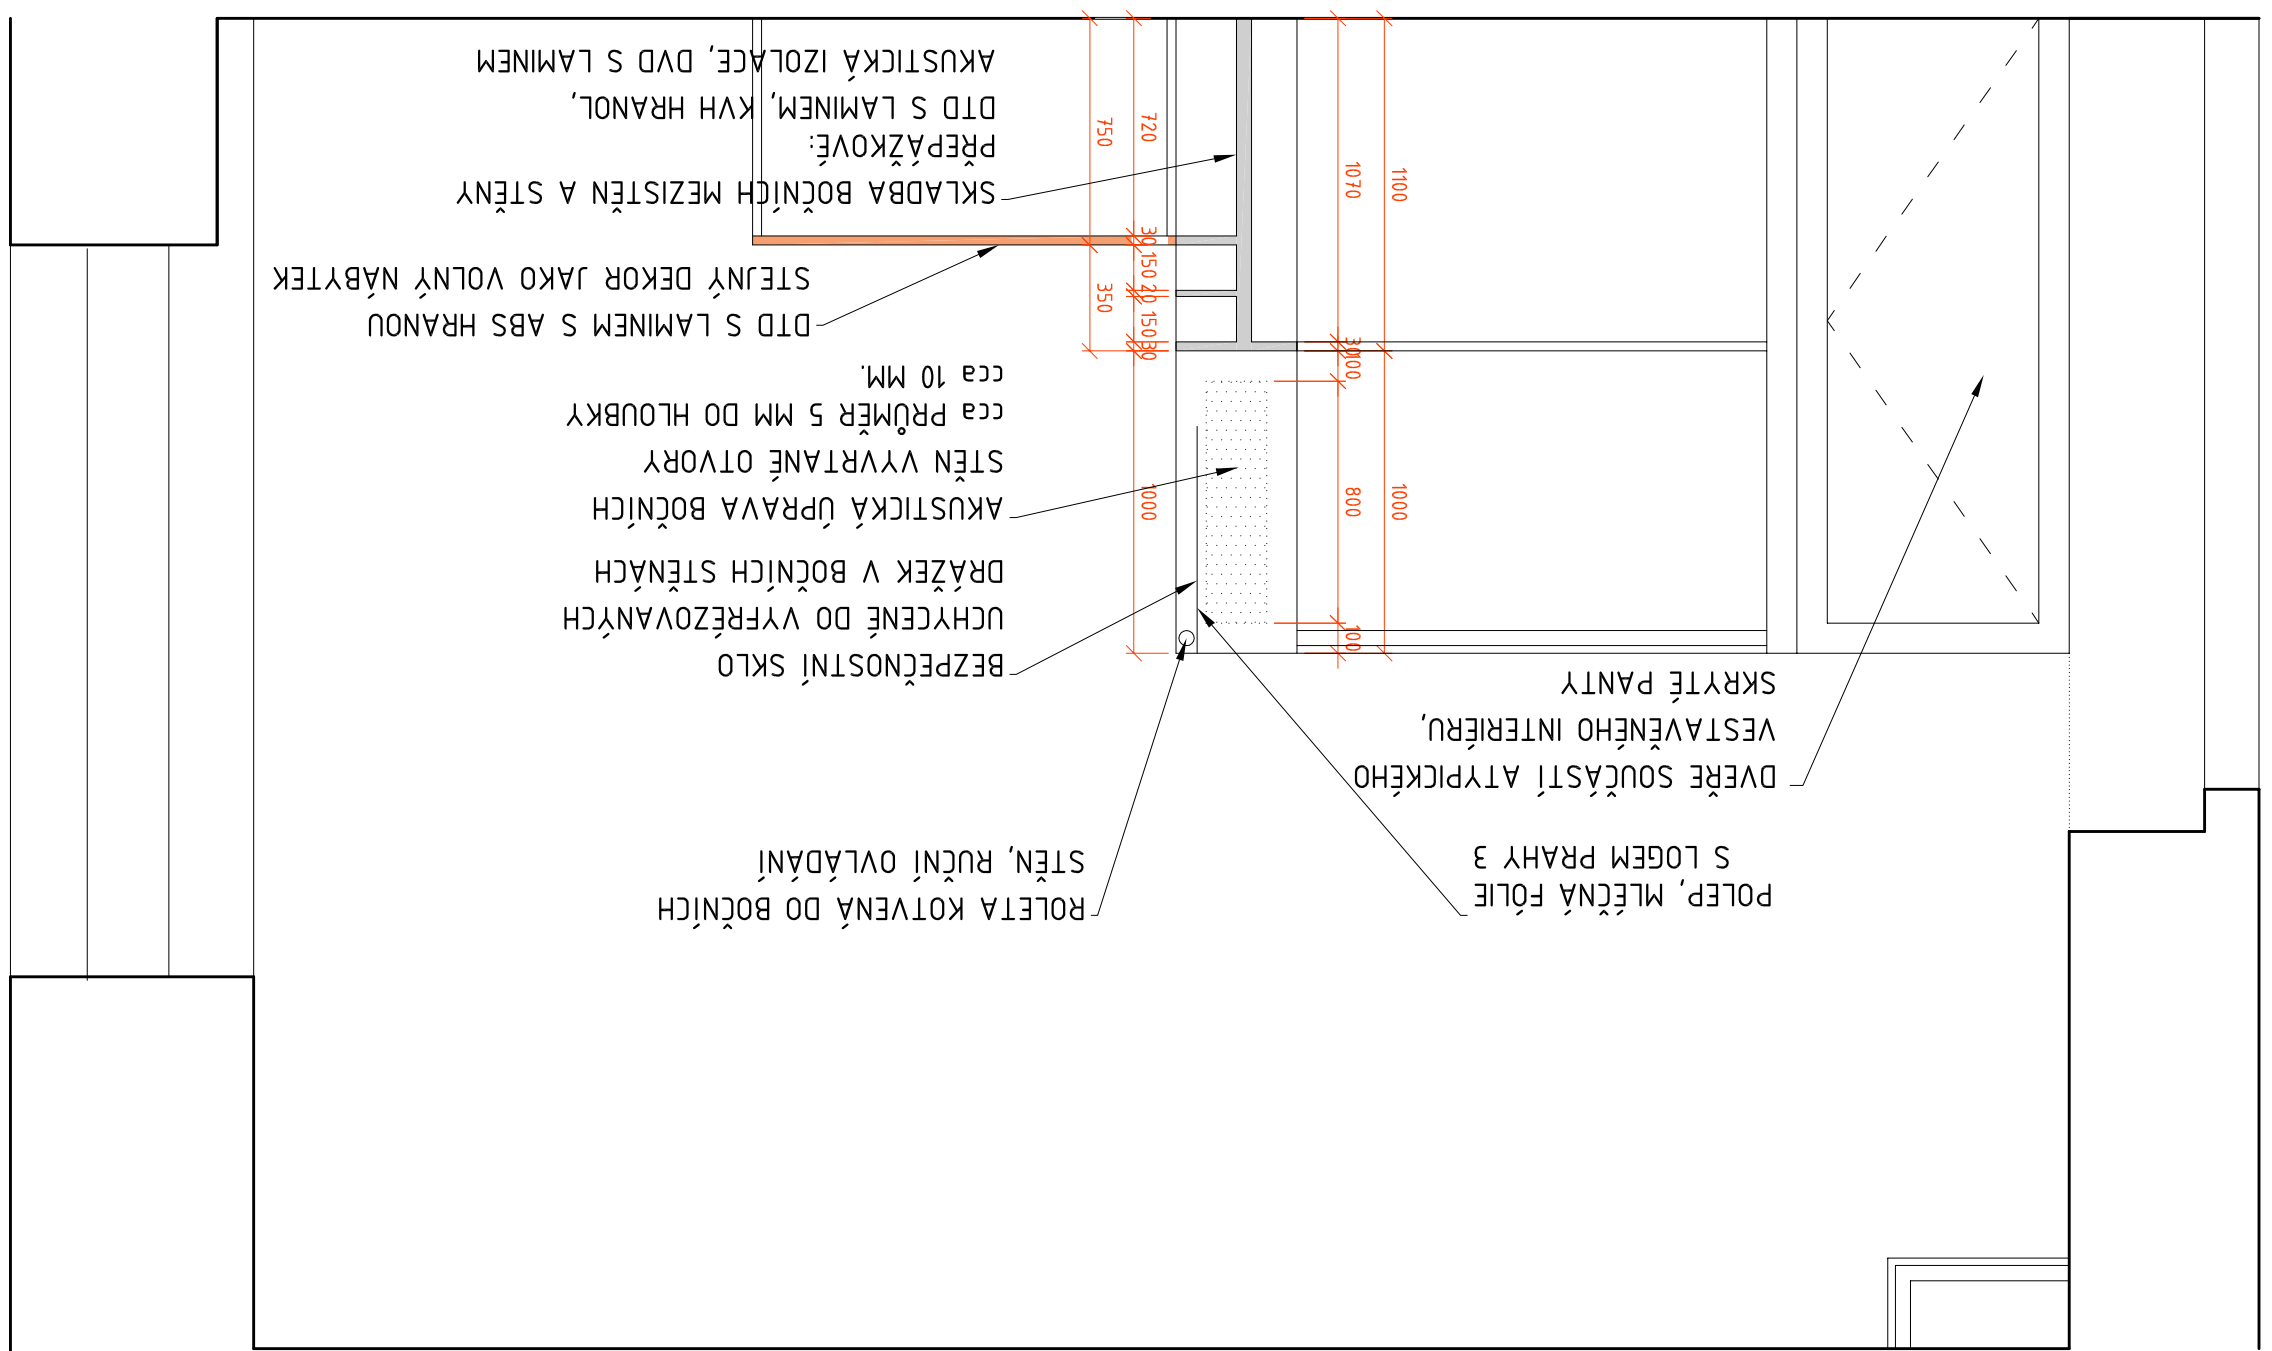


1.02 PODATELNA


POHLED 1.02

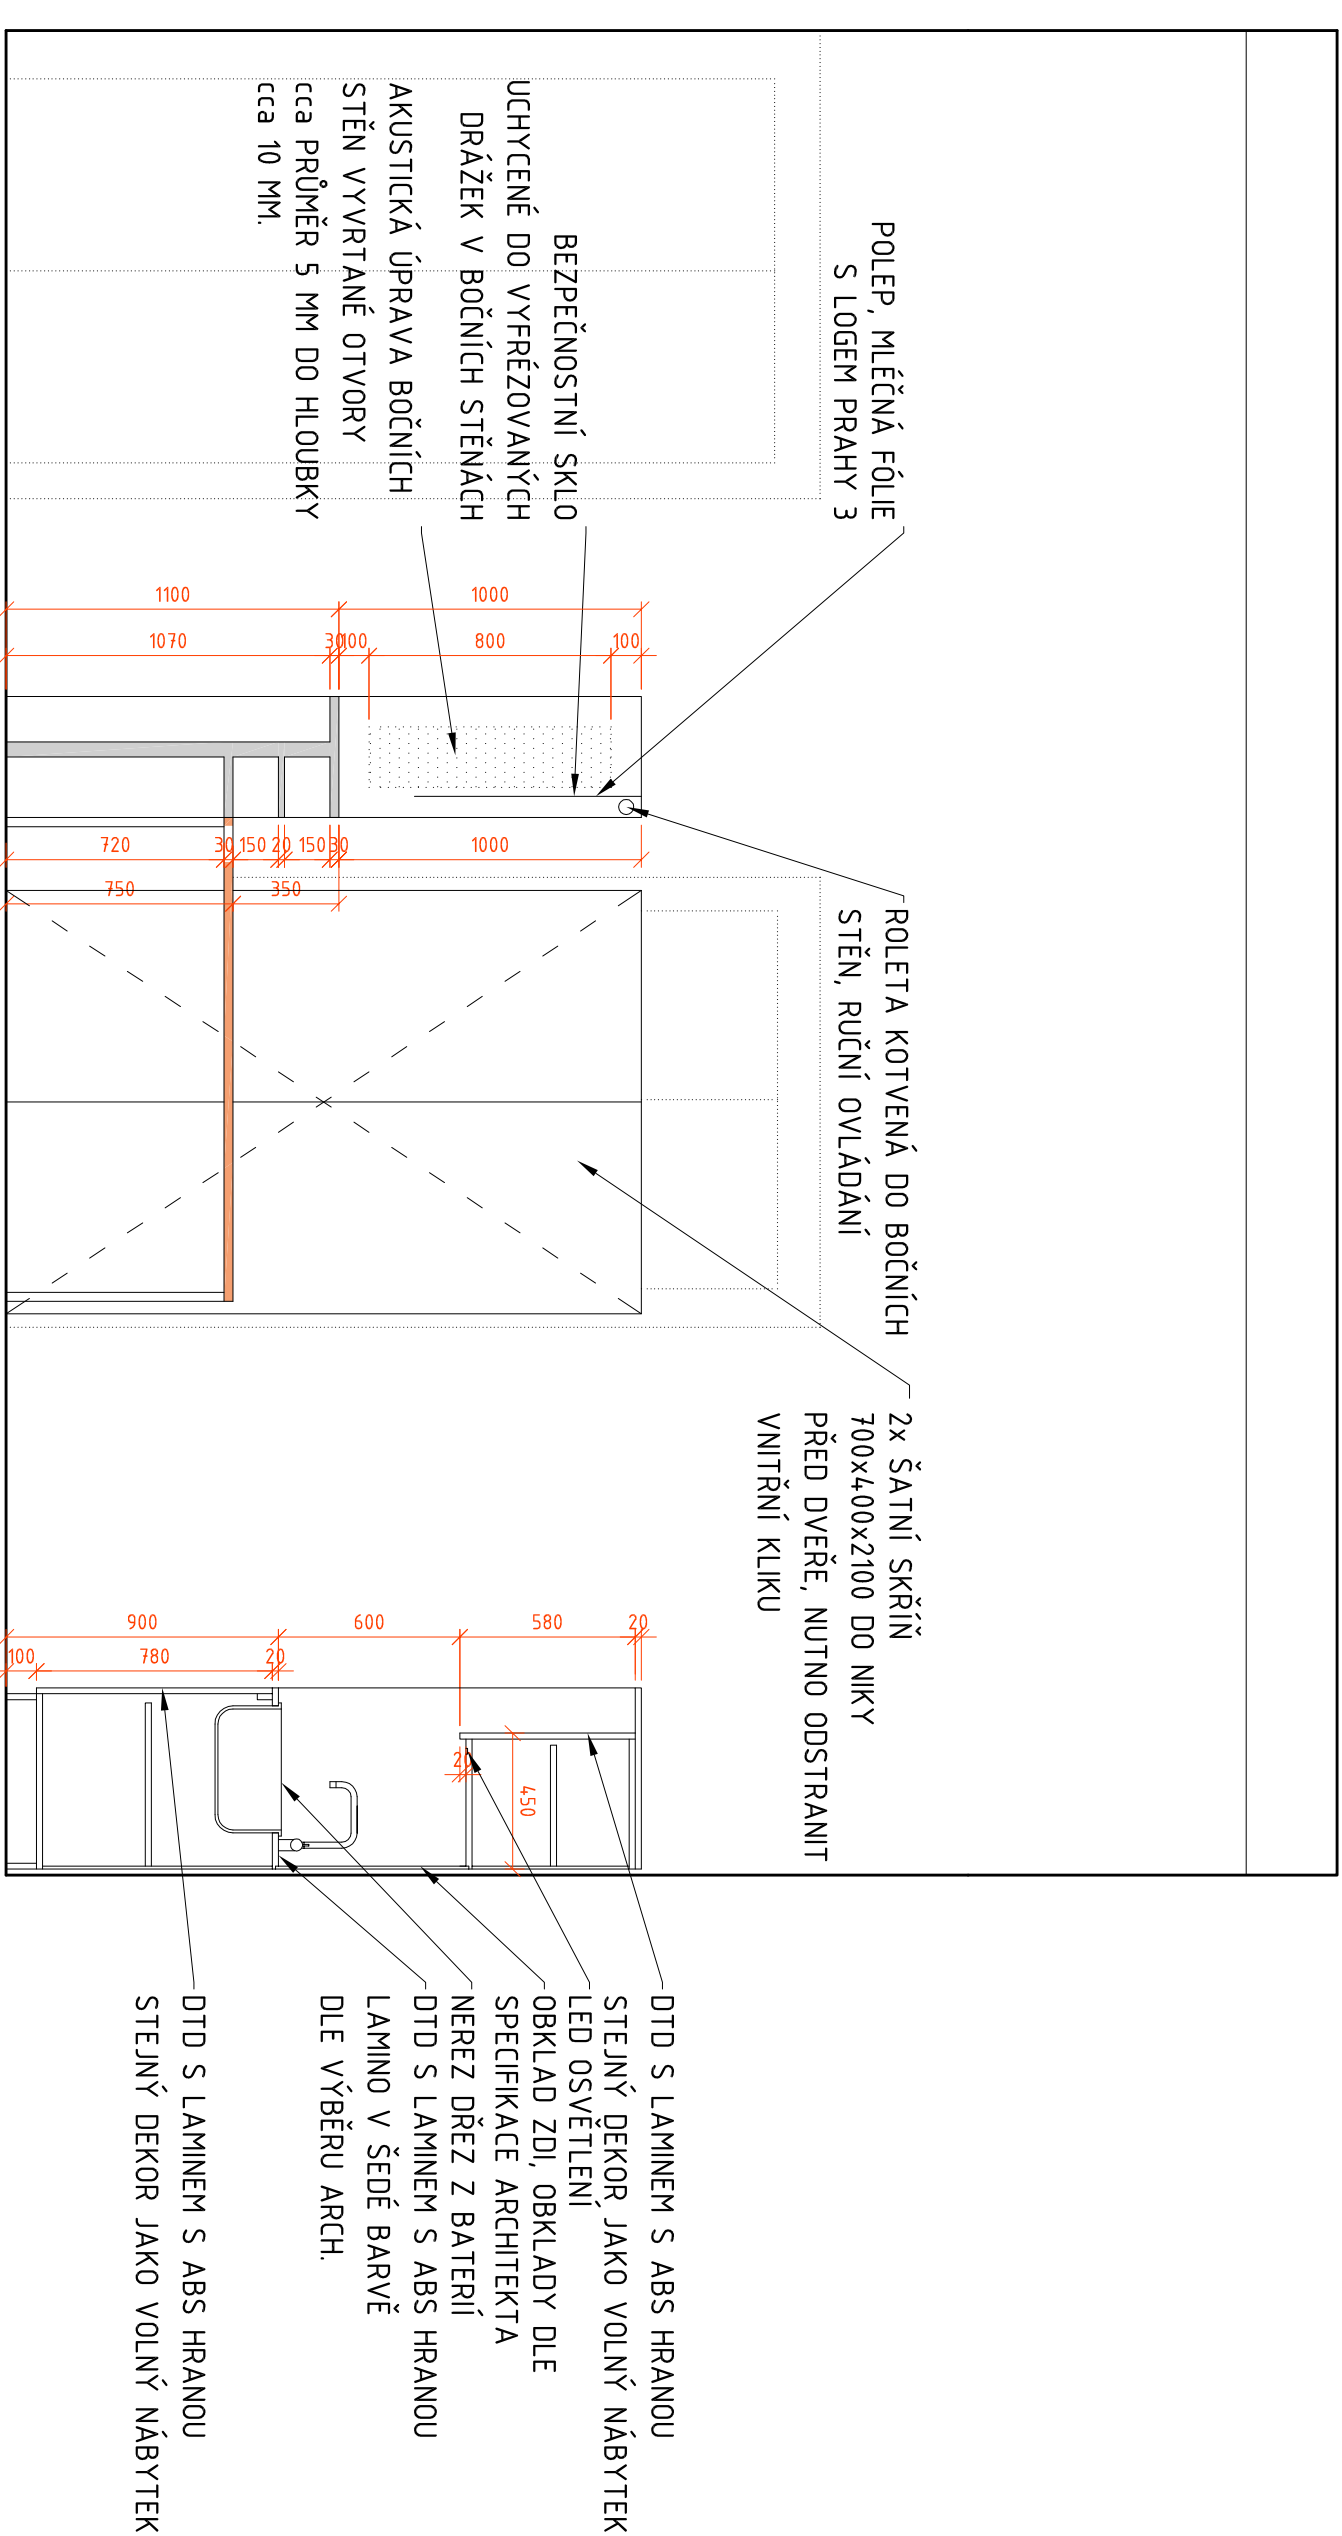


REZ 1.02

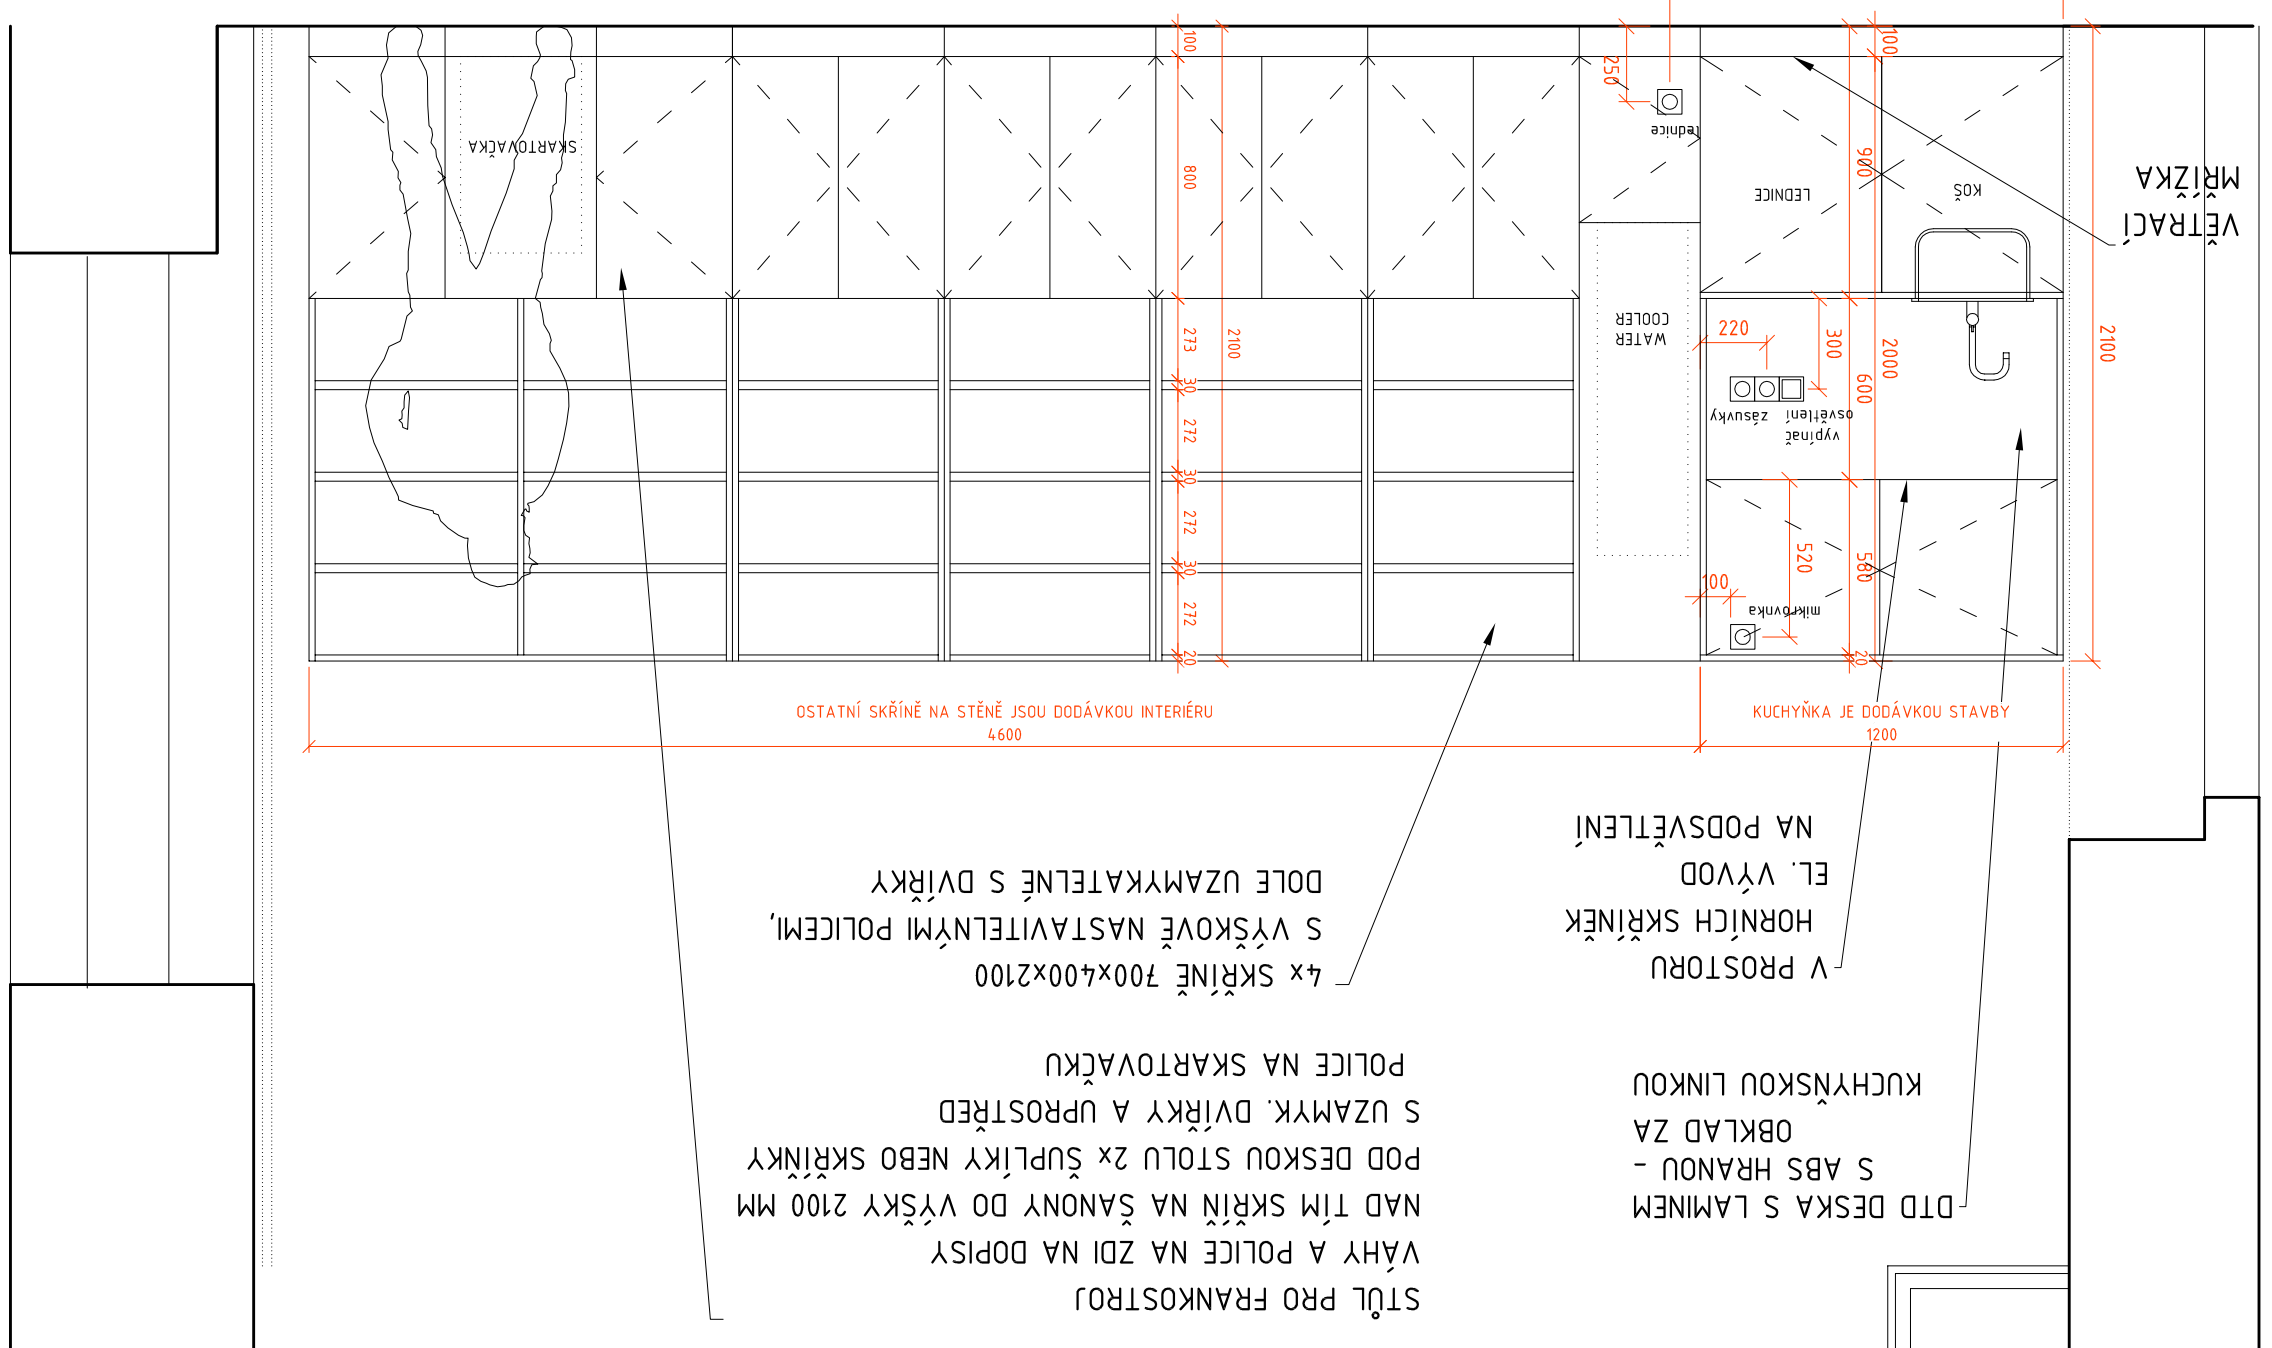


POOLED 1.02

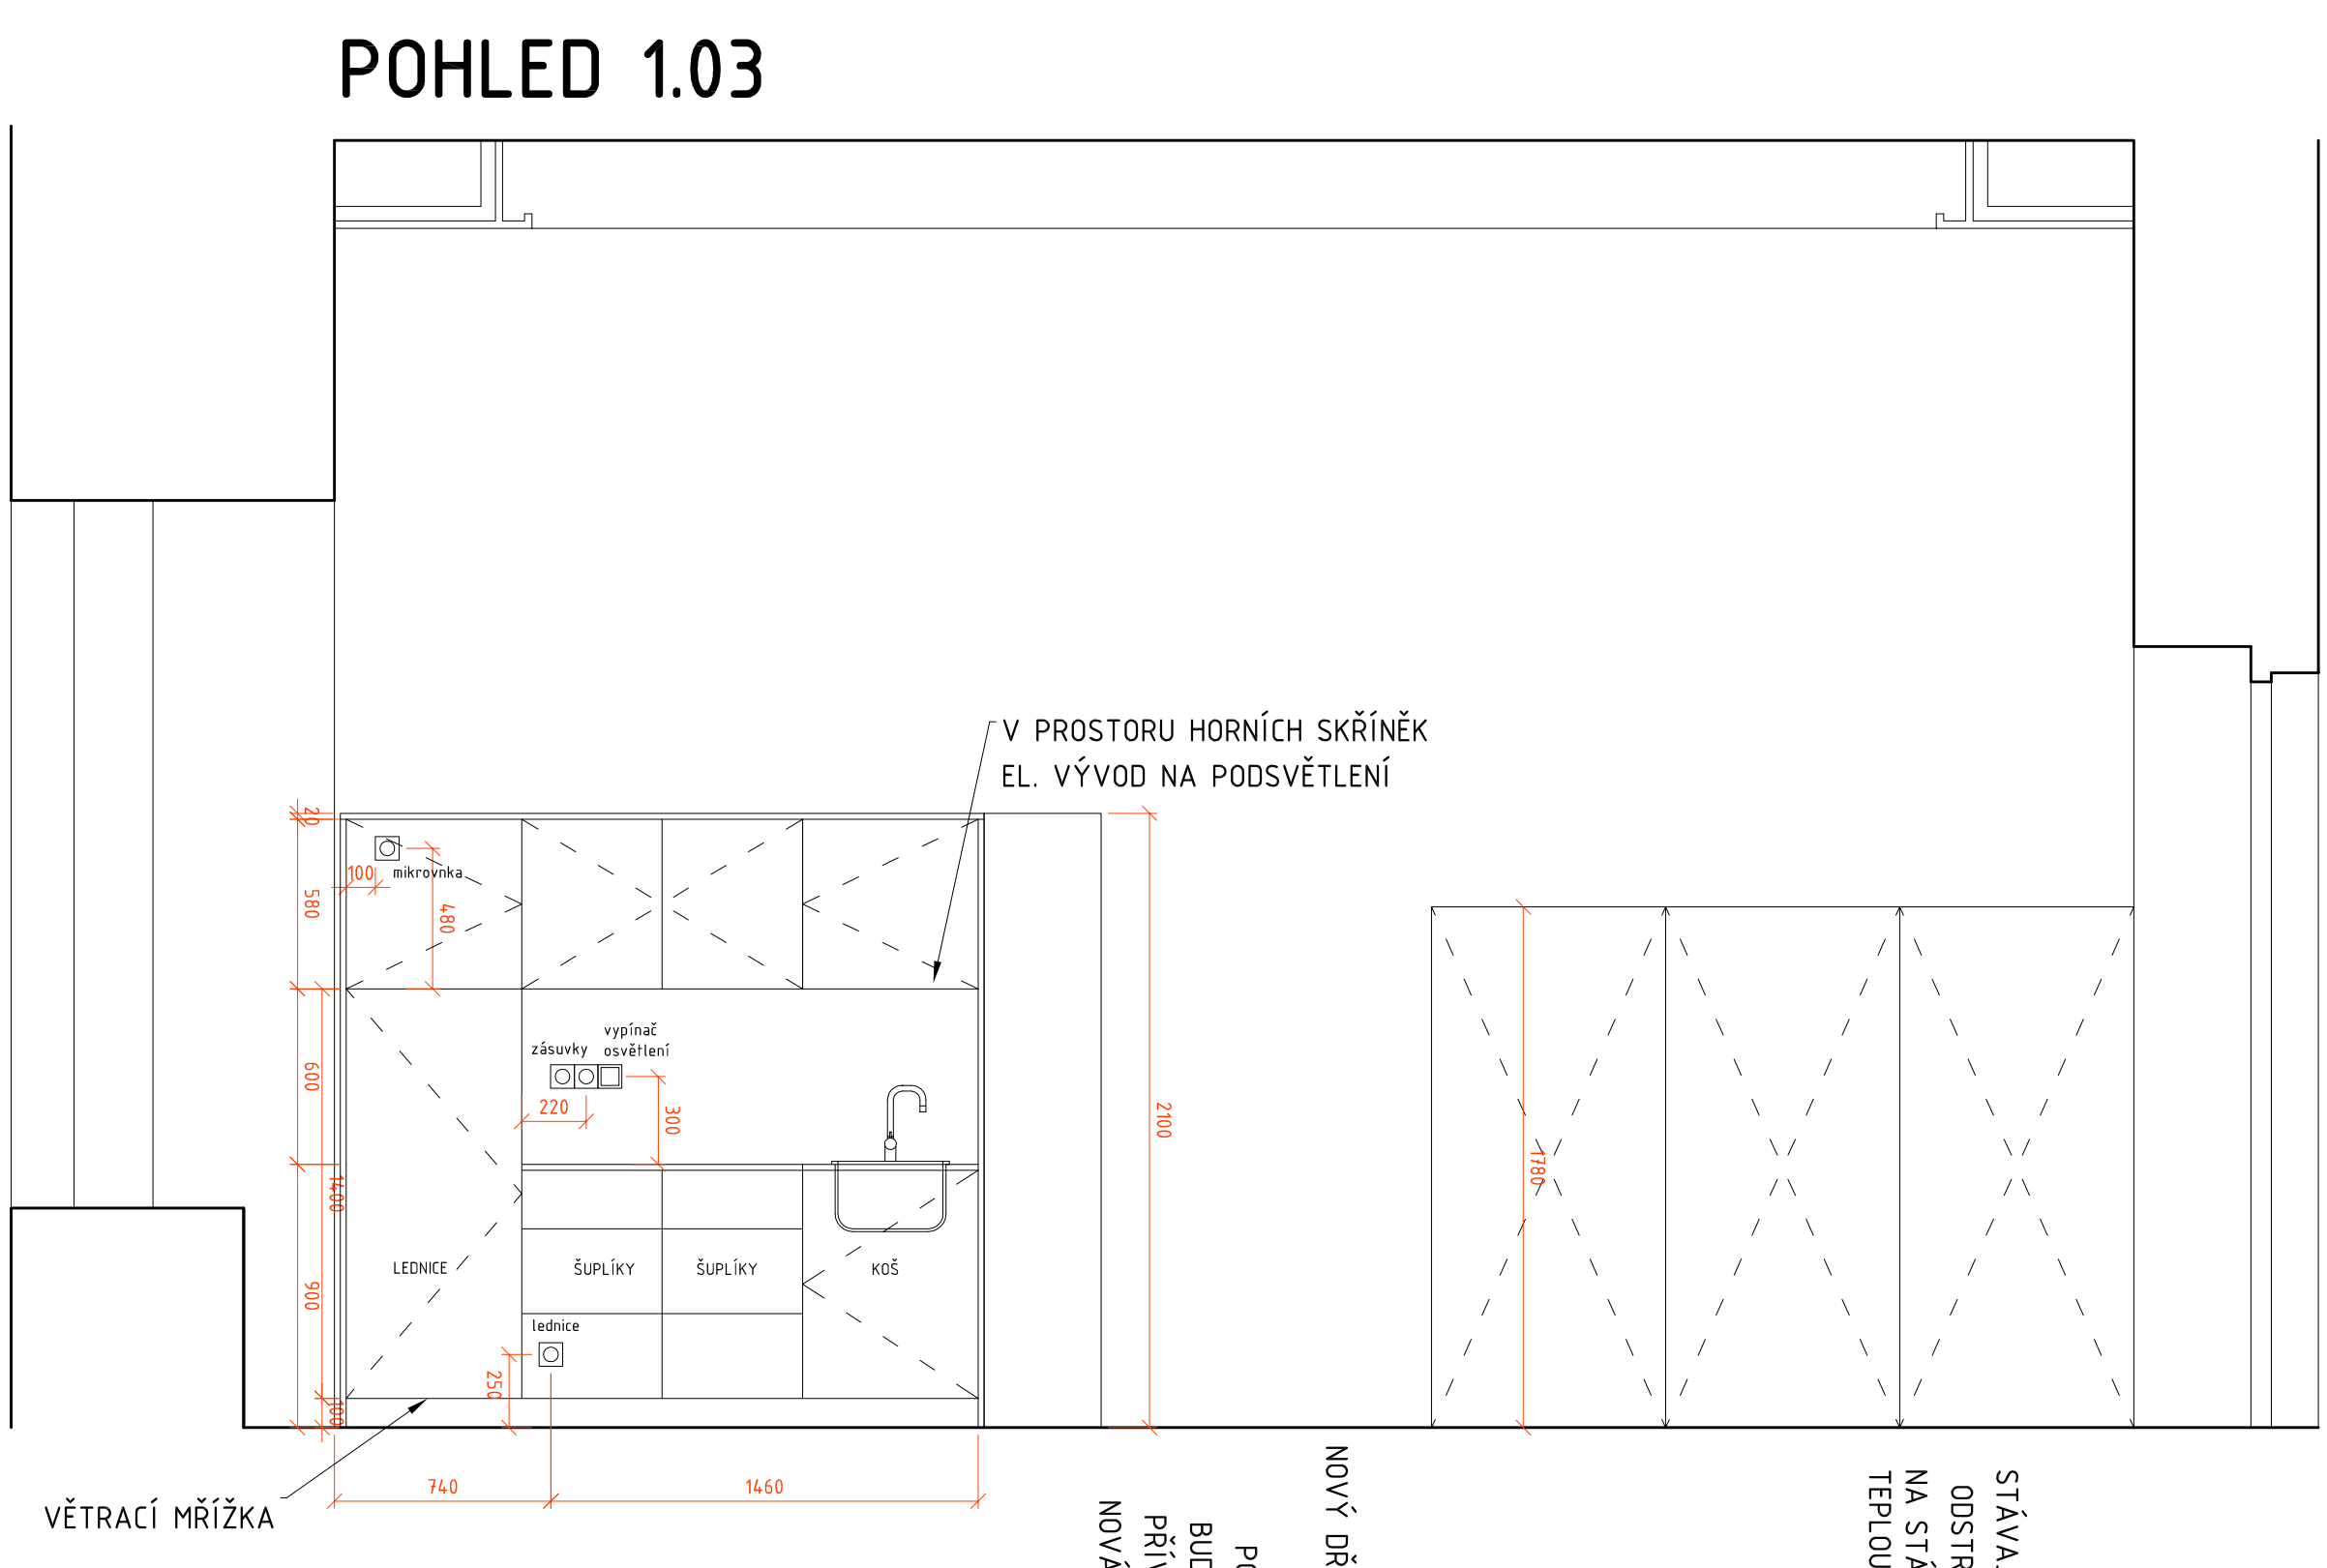

POHLED 1.03

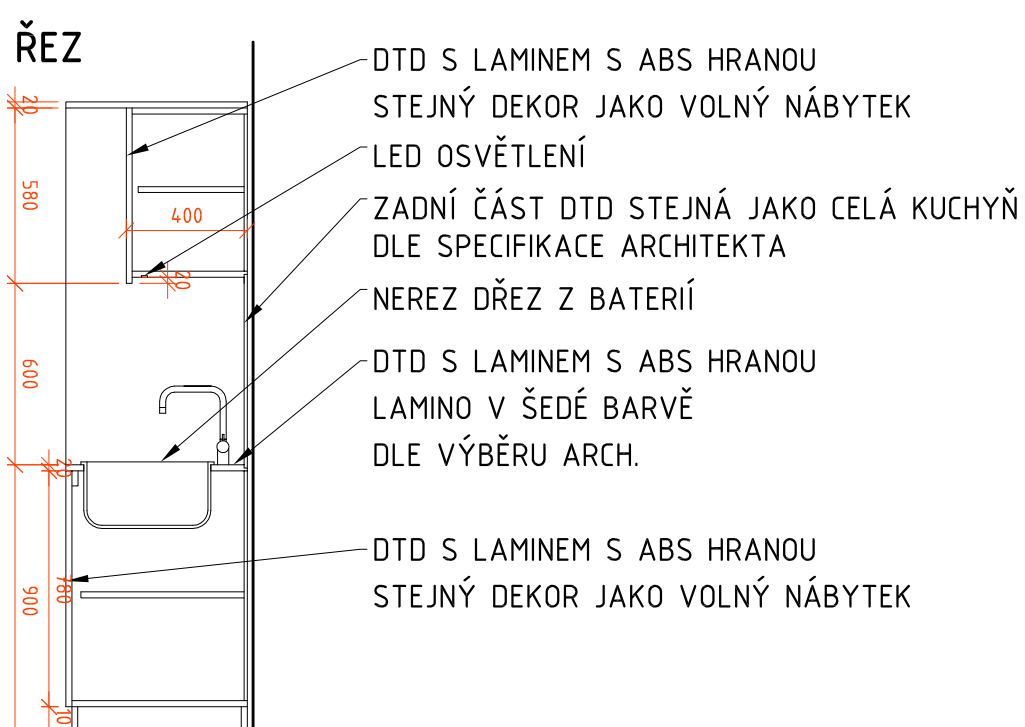


ŘE:

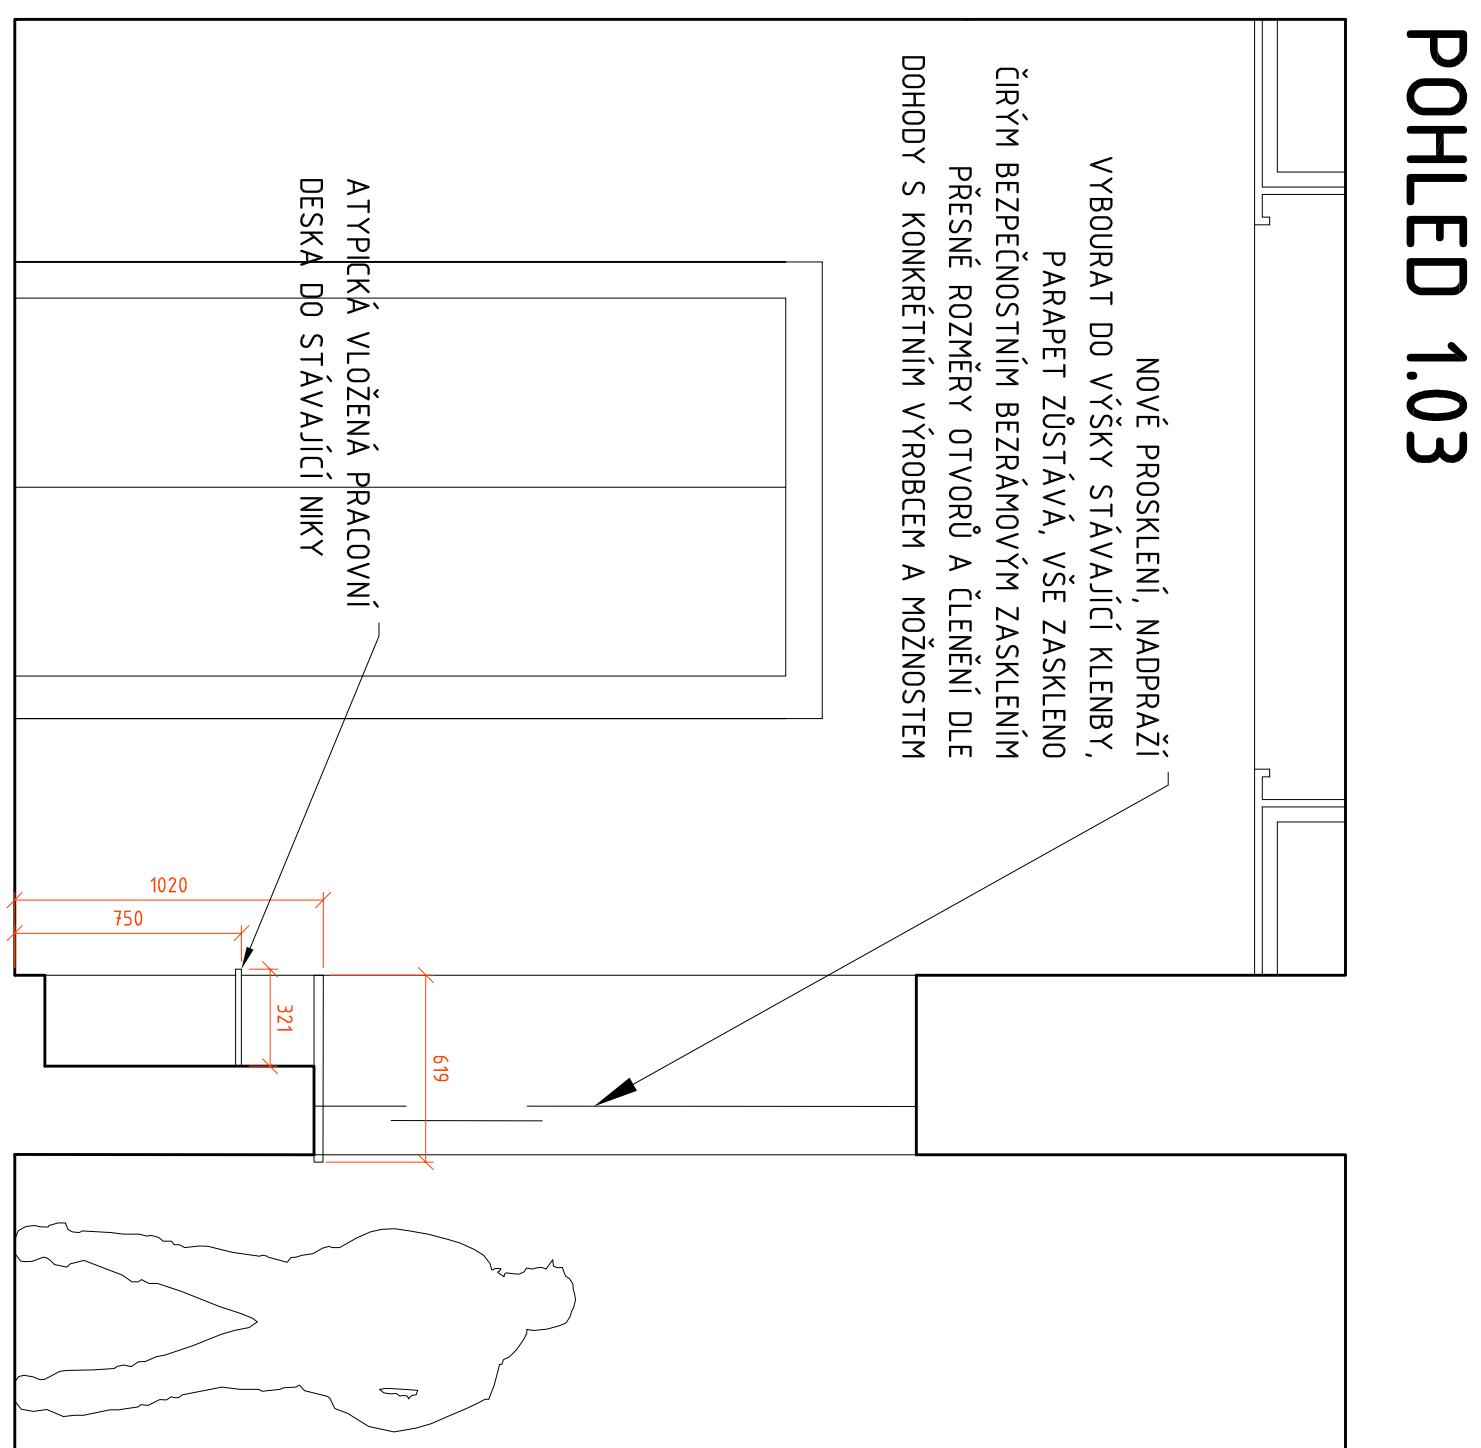

POHLED 1.03

**PŪDORYS 1.03
RECEPCĖ**

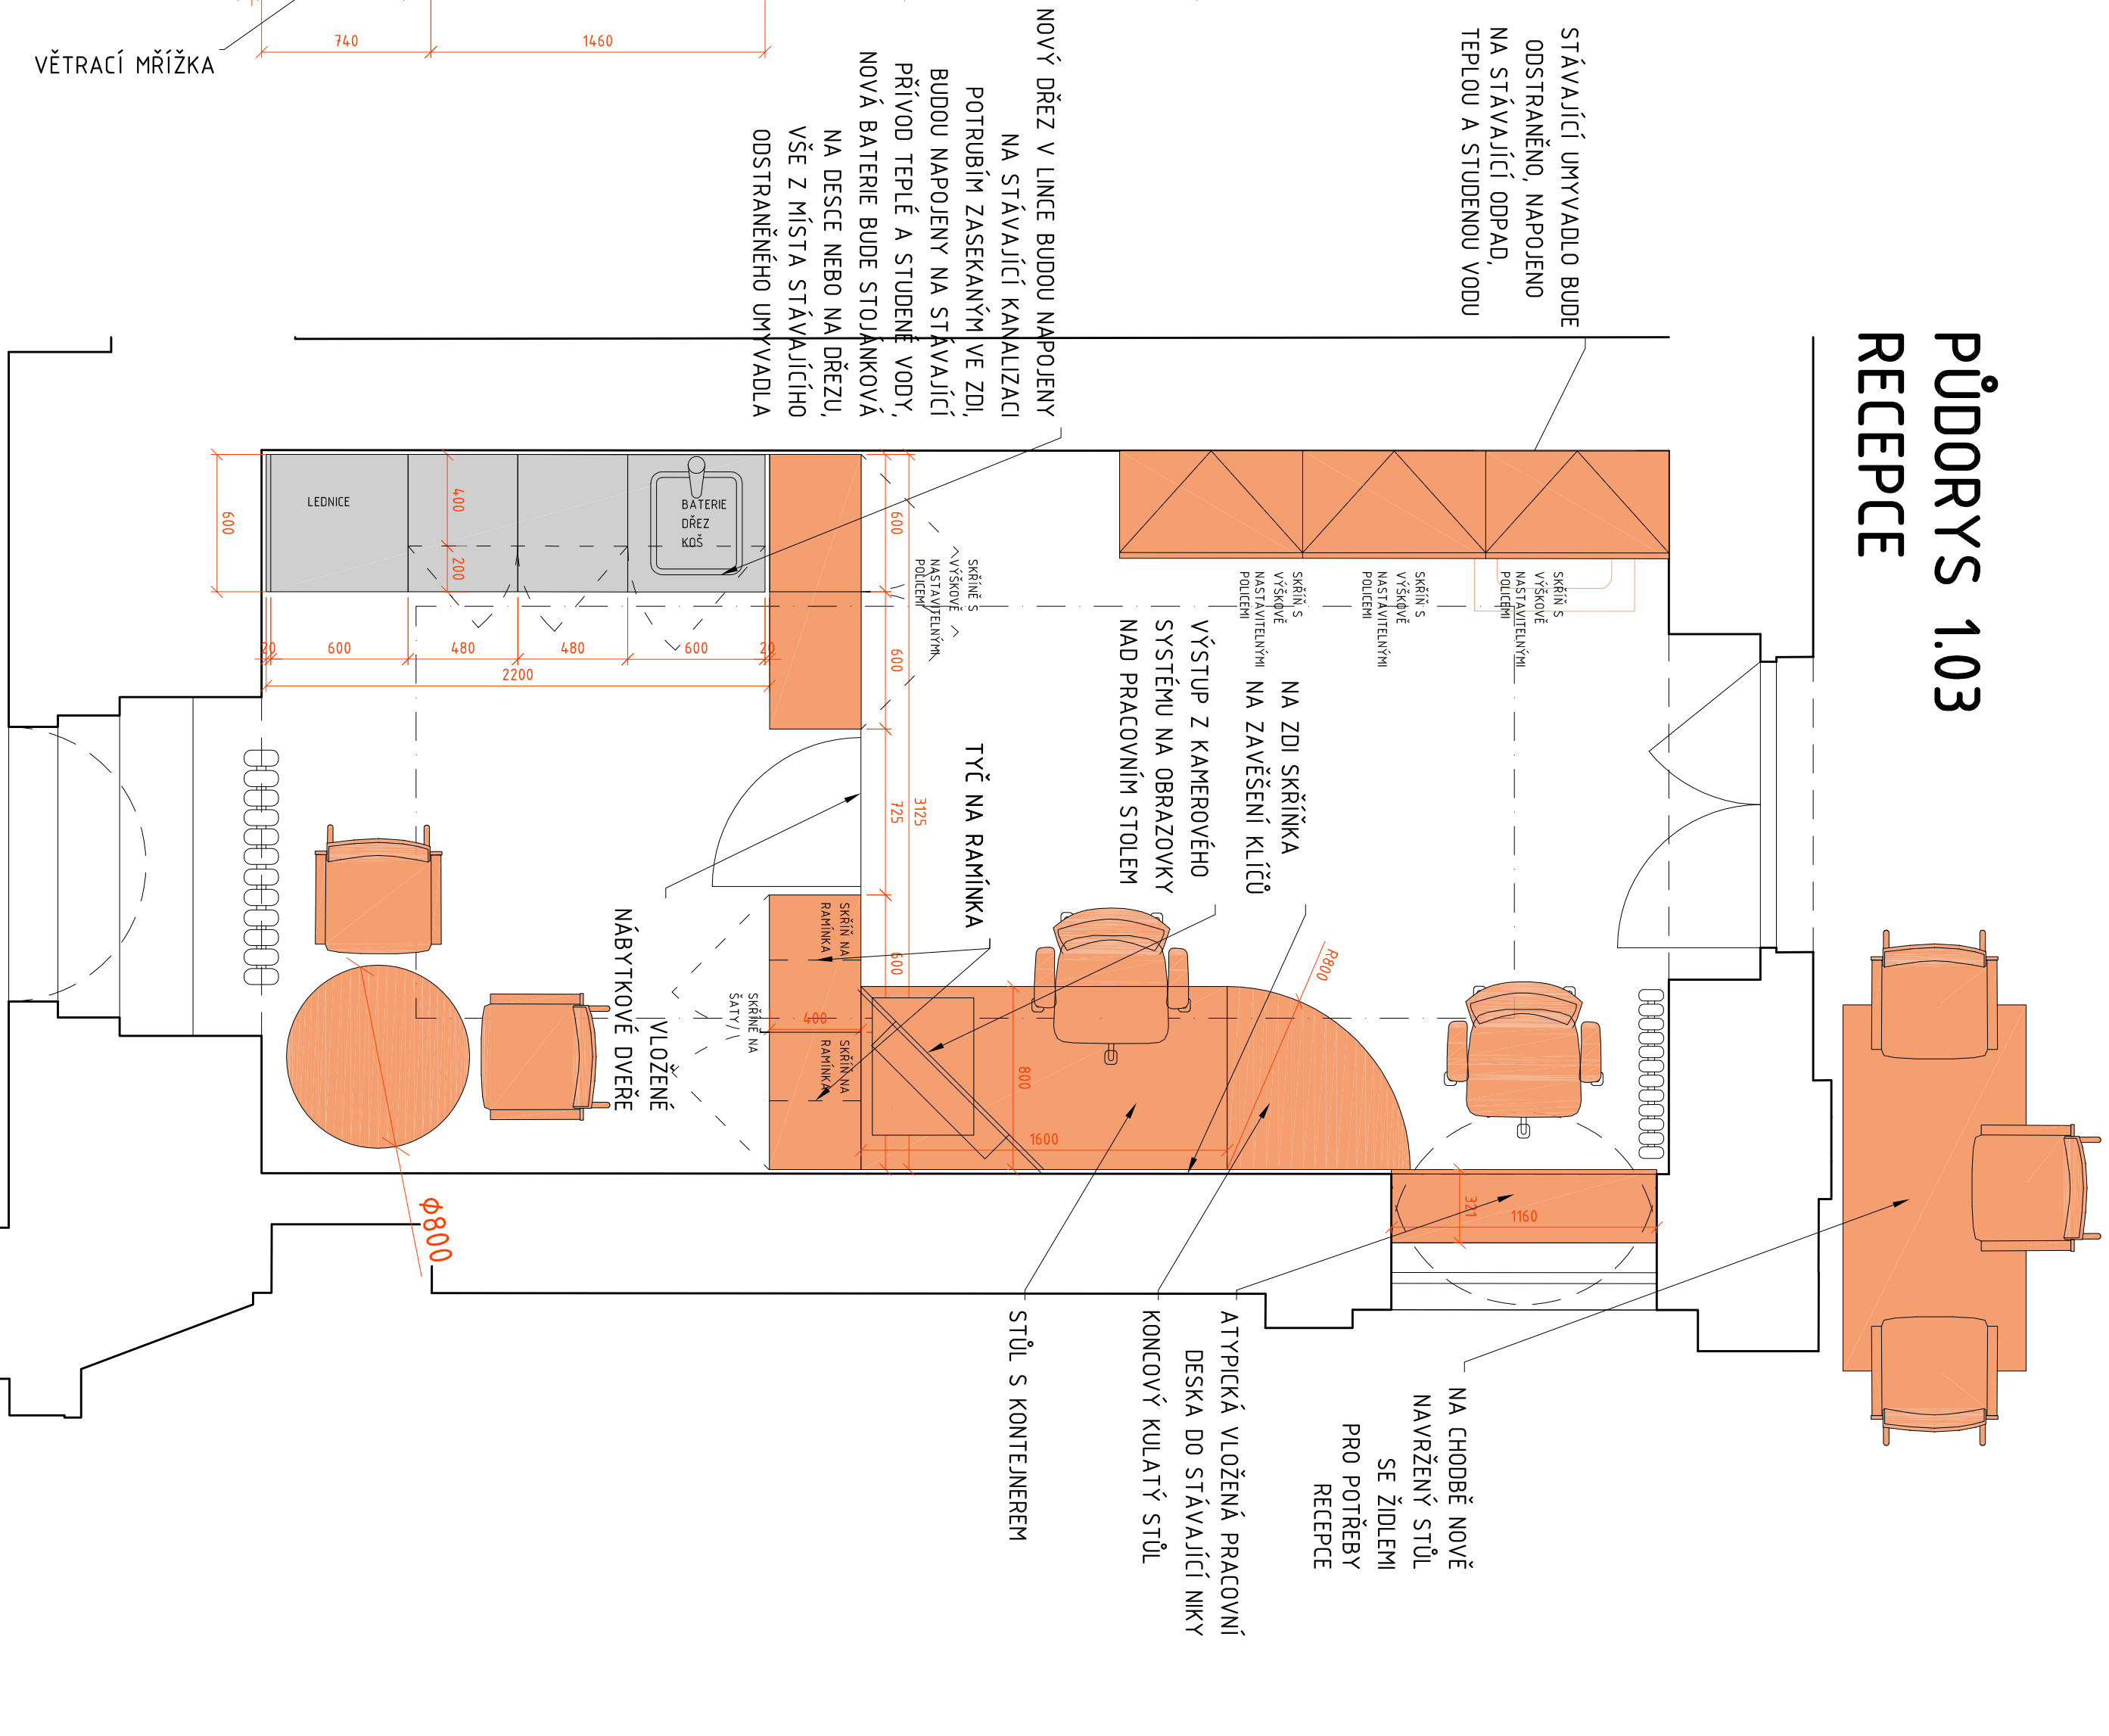

1.03 RECEPCE

