


STAVBA		STAVEBNÍ PRÁCE A MODERNIZACE 1 NP budovy úřadu Seifertova 51, Praha 3		STUPEŇ	DPS
GENERÁLNÍ PROJEKTANT		atelier adámek Trojská 359/133 Praha 7 Troja, 171 00		MĚŘÍTKO	----
				DATUM	03/2024
				FORMÁT	6xA4
VEDOUcí PROJEKTANT ČÁSTI Ing. arch. Jan Adámek, ČKA 03473				NÁZEV ČÁSTI SILNOPROUDÁ ELEKTROTECHNIKA	
				Č. ČÁSTI	
VYPRACOVAL Jaroslav Šebek		Jaroslav Šebek Projektování elektrických zařízení, poradenská a konzultační činnost Pirinská 3248/3, P+4, 143 00, tel:739 689 347 sebek.jaroslav@seznam.cz		Č. VÝKRESU	08
				PARÉ	
INVESTOR	Městská část Praha 3 Odbor technické správy majetku a investic Havlíčkovo nám. 700/9, 130 00 Praha 3	NÁZEV VÝKRESU SCHÉMA ROZVÁDĚČE 1R3			

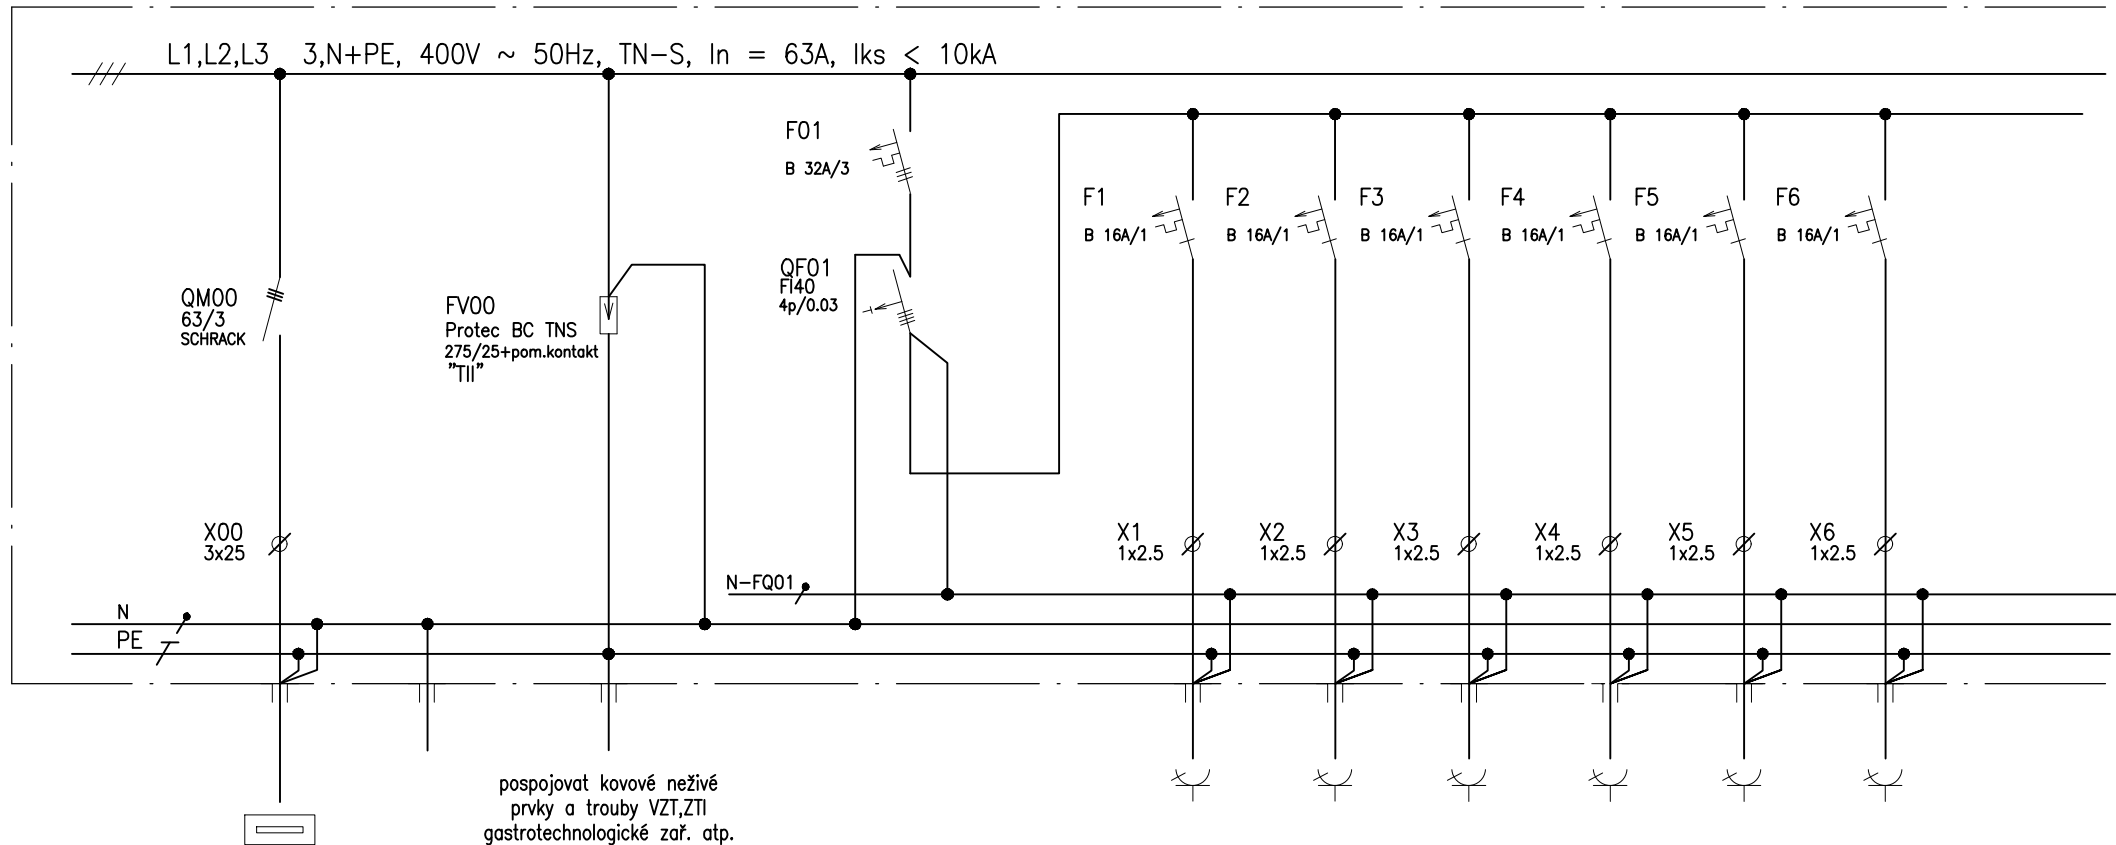

Č.VÝVODU:
NÁZEV ZAŘ.:
UKONČENÍ:
TYP KABELU:
OZN.KABELU:
Pi [kW]:
DÉLKA [m]:
UMÍSTĚNÍ:

00
PATROVÝ ROZVÁDĚČ
1R3
CYKY(J) 5x16
WL/1R3
39.1/31.6
m.č.1.19A

00.1
UZEMNĚNÍ
1R3
CYA 16

00.2
OCHR.POSPOJENÍ
CYA 4

1
ZÁSUVKY
Z1/1R3
CYKY(J) 3x2.5
WL Z1/1R3
1.0/0.5
m.č.1.01

2
ZÁSUVKY
Z2/1R3
CYKY(J) 3x2.5
WL Z2/1R3
1.0/0.5
m.č.1.01

3
ZÁSUVKY
Z3/1R3
CYKY(J) 3x2.5
WL Z3/1R3
1.0/0.5
m.č.1.02

4
ZÁSUVKY
Z4/1R3
CYKY(J) 3x2.5
WL Z4/1R3
1.0/0.5
m.č.1.02

5
ZÁSUVKY
Z5/1R3
CYKY(J) 3x2.5
WL Z5/1R3
1.0/0.5
m.č.1.02

6
ZÁSUVKY
Z6/1R3
CYKY(J) 3x2.5
WL Z6/1R3
1.0/0.5
m.č.1.03

NÁZEV ZAŘÍZENÍ:

pro PC


pro PC

pro PC

pro PC


pro PC

pro PC

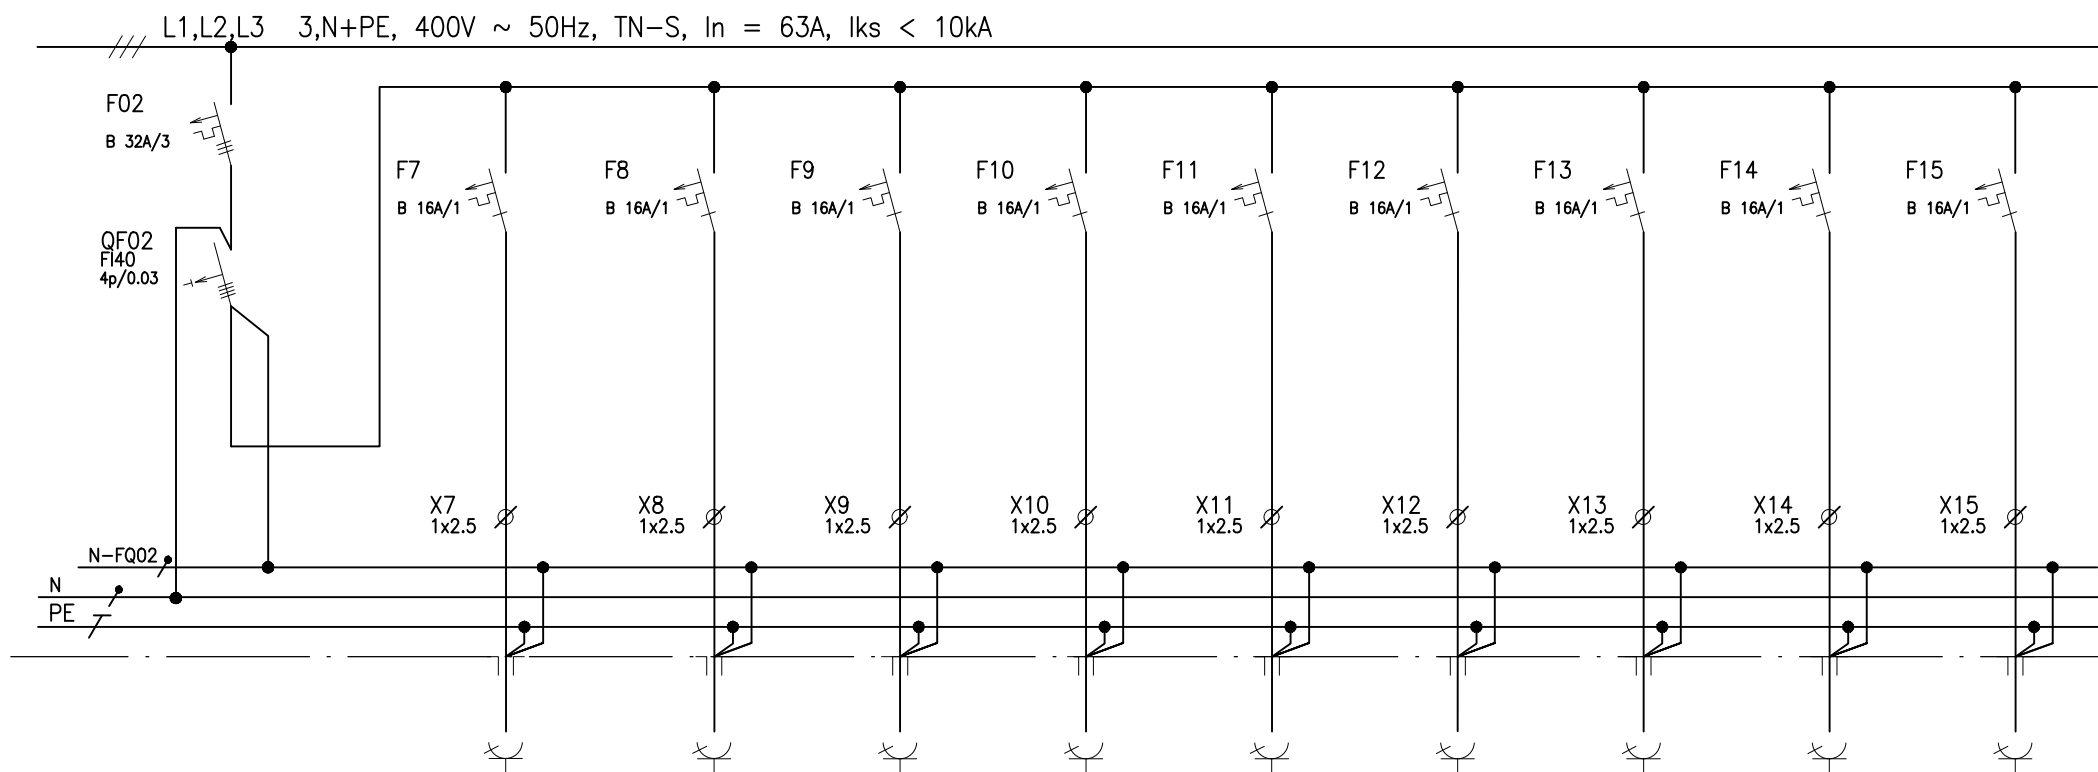


Č.VÝVODU:	7	8	9	10	11	12	13	14	15
NÁZEV ZAŘ.:	ZÁSUVKY	ZÁSUVKY	ZÁSUVKY	ZÁSUVKY	ZÁSUVKY	ZÁSUVKY	ZÁSUVKY	ZÁSUVKY	ZÁSUVKY
UKONČENÍ:	Z7/1R3	Z8/1R3	Z9/1R3	Z10/1R3	Z11/1R3	Z12/1R3	Z13/1R3	Z14/1R3	Z15/1R3
TYP KABELU:	CYKY(J) 3x2.5	CYKY(J) 3x2.5	CYKY(J) 3x2.5	CYKY(J) 3x2.5	CYKY(J) 3x2.5	CYKY(J) 3x2.5	CYKY(J) 3x2.5	CYKY(J) 3x2.5	CYKY(J) 3x2.5
OZN.KABELU:	WL Z7/1R3	WL Z8/1R3	WL Z9/1R3	WL Z10/1R3	WL Z11/1R3	WL Z12/1R3	WL Z13/1R3	WL Z14/1R3	WL Z15/1R3
Pi [kW]:	1.0/0.5	1.0/0.5	1.0/0.5	1.0/0.5	1.0/0.5	1.0/0.5	1.0/0.5	1.0/0.5	1.0/0.5
DÉLKA [m]:	m.č.	m.č.	1.02,1.03	m.č.1.03	m.č.1.02	m.č.1.03	m.č.1.02	m.č.1.01	m.č.1.13
UMÍSTĚNÍ:									

NÁZEV ZAŘÍZENÍ:	ÚKLID	ÚKLID	LEDNICE	MIKR.	MIKR.	KUCHYŇKA	KUCHYŇKA	PROVIZORNÍ PROVOZ KABINKY OBČANKY	PROVIZORNÍ PROVOZ VÝDEJ OBČANKY
-----------------	-------	-------	---------	-------	-------	----------	----------	--	--

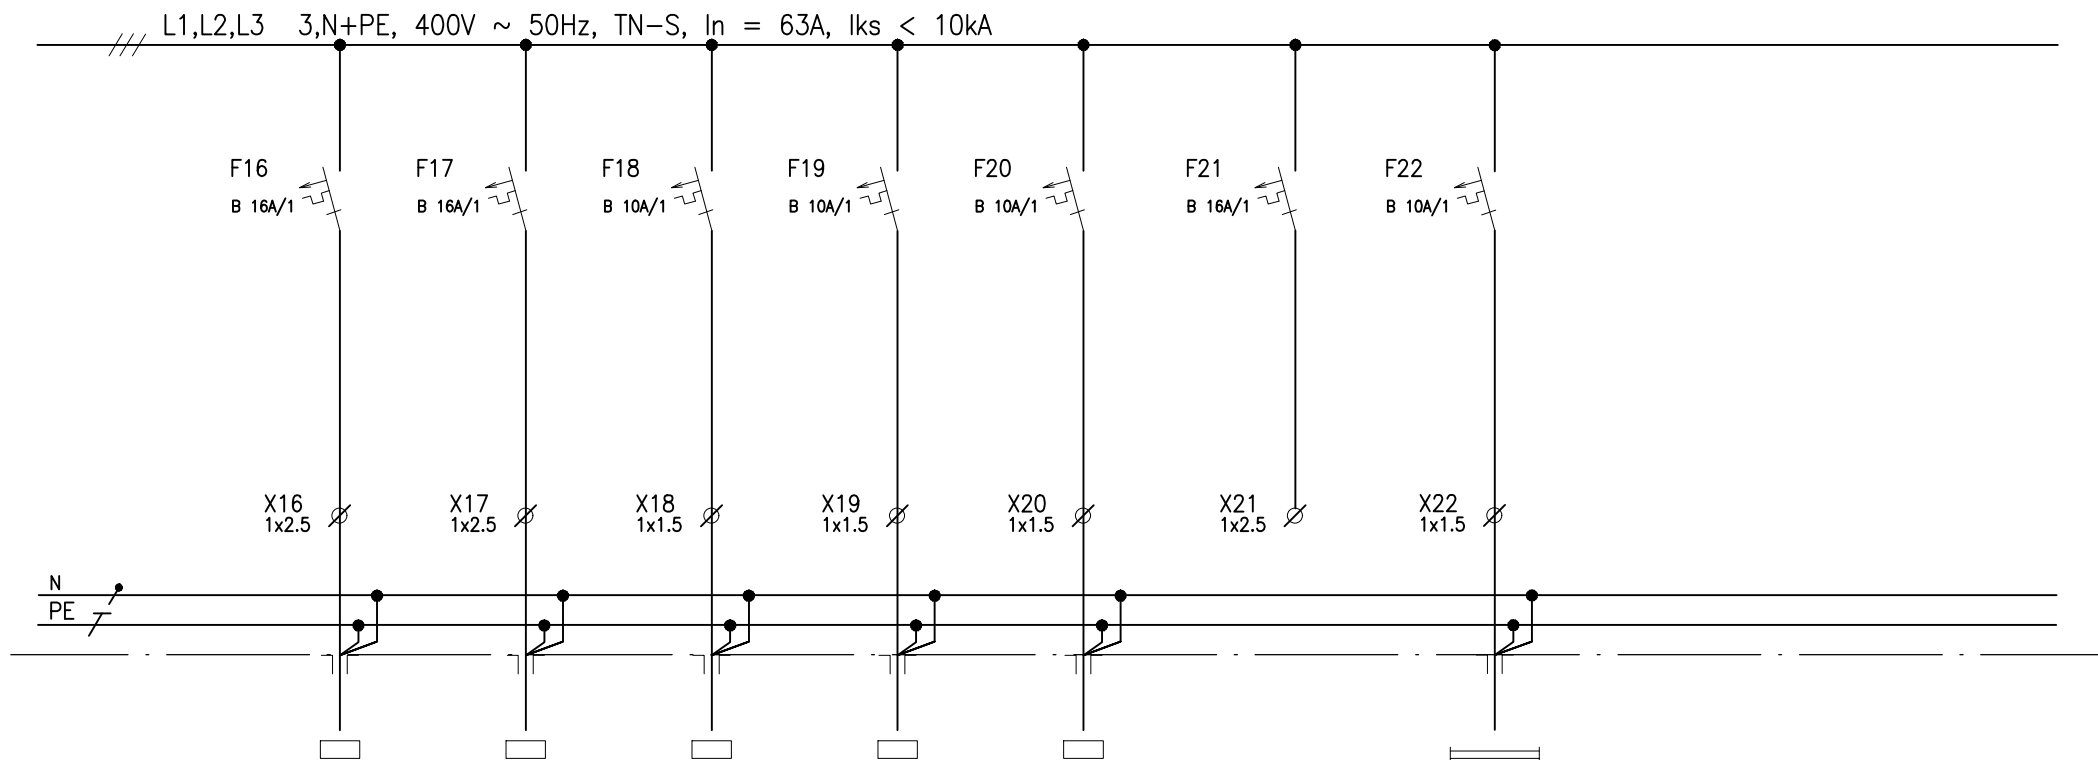

Č.VÝVODU:	16	17	18	19	20	21	22
NÁZEV ZAŘ.:	VÝVODY ZE STĚNY	VÝVODY ZE STĚNY	VÝVODY ZE STĚNY	VÝVODY ZE STĚNY	VÝVODY ZE STĚNY	REZERVA	OSVĚTLENÍ
UKONČENÍ:	OSOŠEČ/1R3	DOCH.SYS/1R3	KLIMA/1R3	POHON DVEŘE/1R3	DVEŘNÍ CLONA/1R3		S1/1R3
TYP KABELU:	CYKY(J) 3x2.5	CYKY(J) 3x2.5	CYKY(J) 3x2.5	CYKY(J) 3x1.5	CYKY(J) 5x6		CYKY(J) 3x1.5
OZN.KABELU:	WL OSOŠEČ/1R3	WL DOCH.SYS./1R3	KLIMA/1R3	WL POHON DVEŘE/1R3	WL DVEŘNÍ CLONA./1R3		WL S1/1R3
Pi [kW]:	2.5	2.5	0.1	1.0	17,0		1.0
UMÍSTĚNÍ:	m.č.1.18	m.č.1.03,1.04,1.19A	m.č.1.01–1.03	m.č.1.19A	m.č.1.09		m.č.
NÁZEV ZAŘÍZENÍ:	osoušeč rukou	DOCHÁZKOVÝ SYS.	KLIMA VNITŘNÍ	POHON DVEŘE	DVEŘNÍ CLONA		OSVĚTLENÍ

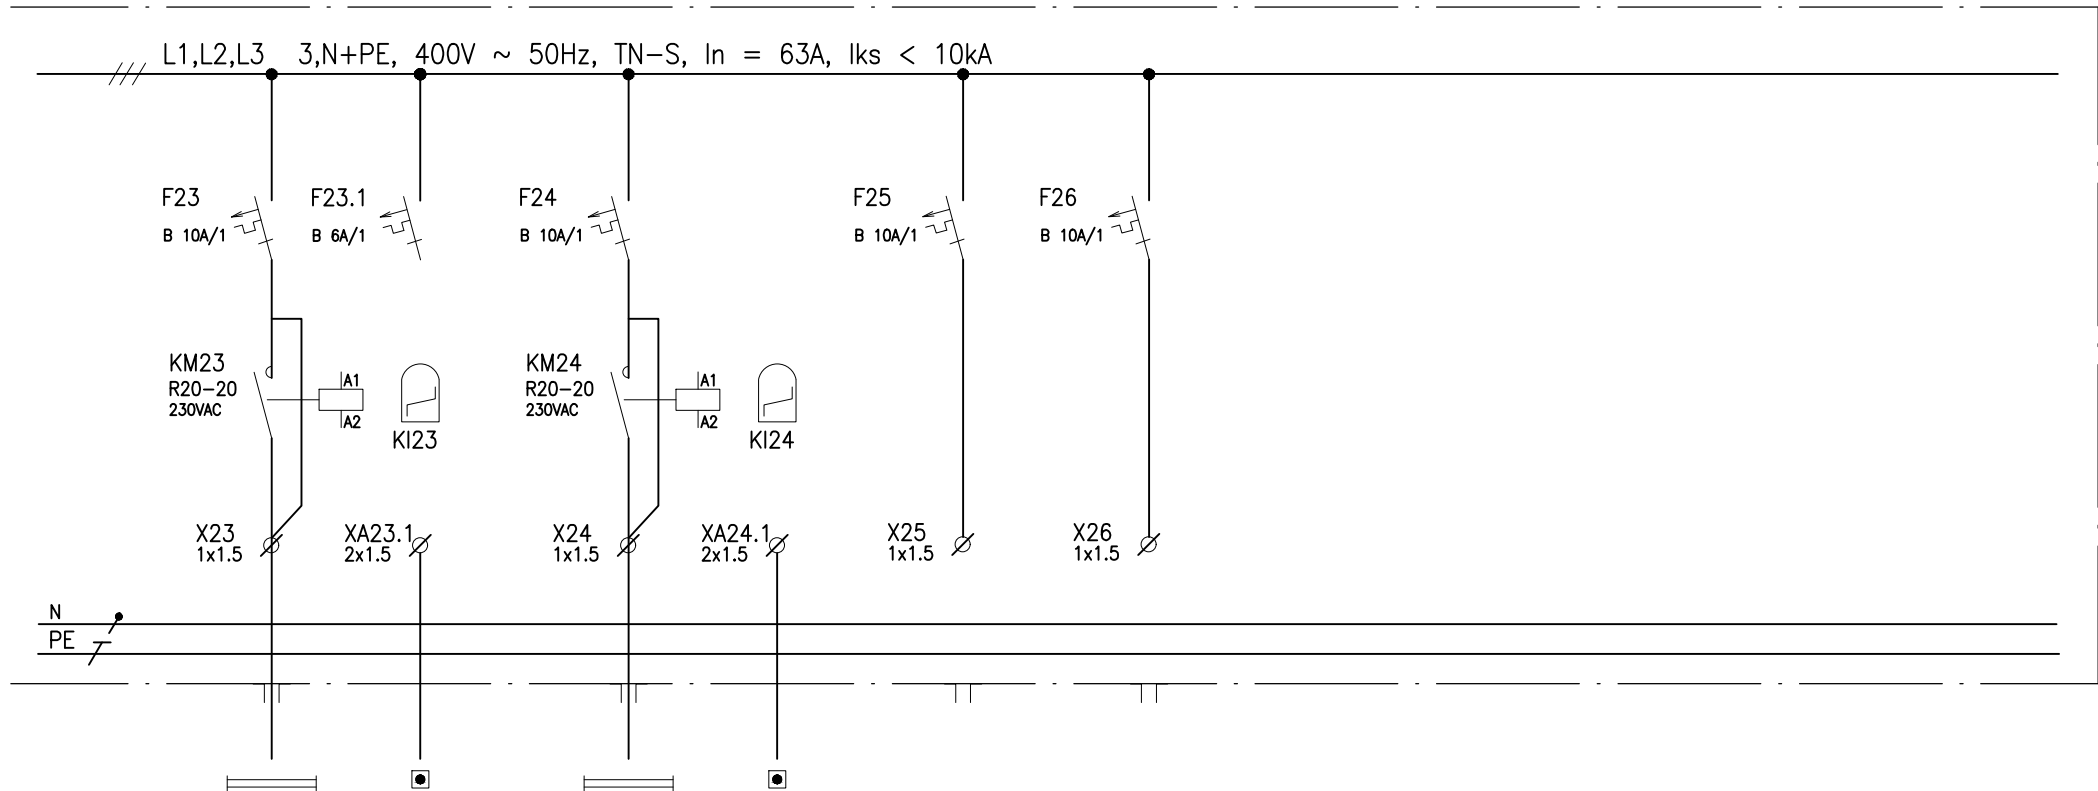

Č.VÝVODU:	23	--	24	--	25	26
NÁZEV ZAŘ.:	OSVĚTLENÍ+NO	OVĚŘOVÁNÍ	OSVĚTLENÍ+NO	OVĚŘOVÁNÍ	REZERVA	REZERVA
UKONČENÍ:	S2/1R3	S2.1/1R3	S3/1R3	S3.1/1R3		
TYP KABELU:	CYKY(J) 5x1.5	CYKY(O) 2x1.5	CYKY(J) 5x1.5	CYKY(O) 2x1.5		
OZN.KABELU:	WL S2/1R3	WS S2.1/1R3	WL S3/1R3	WS S3.1/1R3		
Pi [kW]:	0.5	0.0	0.5	0.0		
DĚLKA [m]:	m.č.	m.č.	m.č.	m.č.		
UMÍSTĚNÍ:						

NÁZEV ZAŘÍZENÍ: OSVĚTLENÍ OSVĚTLENÍ

PROVEDENÍ:

Oceloplechový rozváděč určený pro zapuštěnou montáž do zděné niky včetně výzbroje, vnitřního vydrátování a pomocného materiálu

VÝROBCE: --

TYPOVÁ ŘADA: --

ROZMĚRY: 550x770x200 (šxvxh)

KAPACITA: 96M (4řad 624TE)

PŘÍVOD A VÝVODY: SPODEM A HOREM

KRYTÍ: IP30

NÁPISY A POPISY: ČERNÉ

BARVA: RAL 7035

ZÁMEK: čtyřhran s výklopnou klikou

POŽÁRNÍ ODOLNOST: min.EI30DP1

POČET: 1 KS

Rozvodná soustava: 3 NPE AC 50Hz 400V, TN-S

Základní ochrana před nebezpečným dotykem neživých částí:

Provedena dle ČSN 332000-4-41 ed.3,

článek 411.4.,411.3.1. až 411.4.5 Automatickým odpoj.od zdroje.

POZNÁMKA:


Stykače v rozváděčích zařazené do ovládacích vývodů jsou osazeny varistory, které jsou připojeny paralelně k cívkám stykačů.

Jako součást výrobní dokumentace požadujeme dodat potvrzení, že dodávané zařízení splňuje požadavky elektromagnetické kompatibility dle zák.č.22/97 Sb. Navržené rozměry rozváděčů jsou závazné včetně směrů vývodů a přívodů kabelů. Veškeré změny musí být řešeny za účasti projektanta, případně zodpovědného pracovníka určeného GP.

Dodávka rozváděčů je včetně kompletního vydrátování, svazkového materiálu, popisů a štítků, včetně průchodek a ucpávek.

Přístrojová náplň bude vybrána dodavatelem zařízení tak aby vyhověla :

- uvedeným jmenovitým hodnotám proudů a napětí, nastavení spouští a aby byla zachována selektivita
- uvedeným zkratovým proudům v daném místě osazení
- dalším technickým parametřům uvedených v dokumentaci

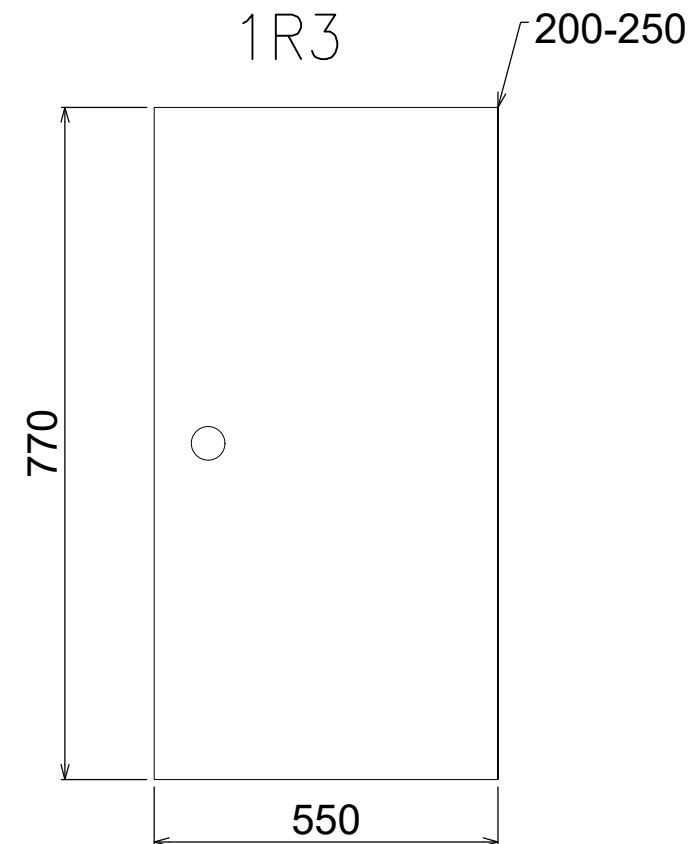

OVLÁDÁNÍ OSVĚTLENÍ TLAČÍTKY A IMPULSNÍM RELÉ

