



návrh uspořádání

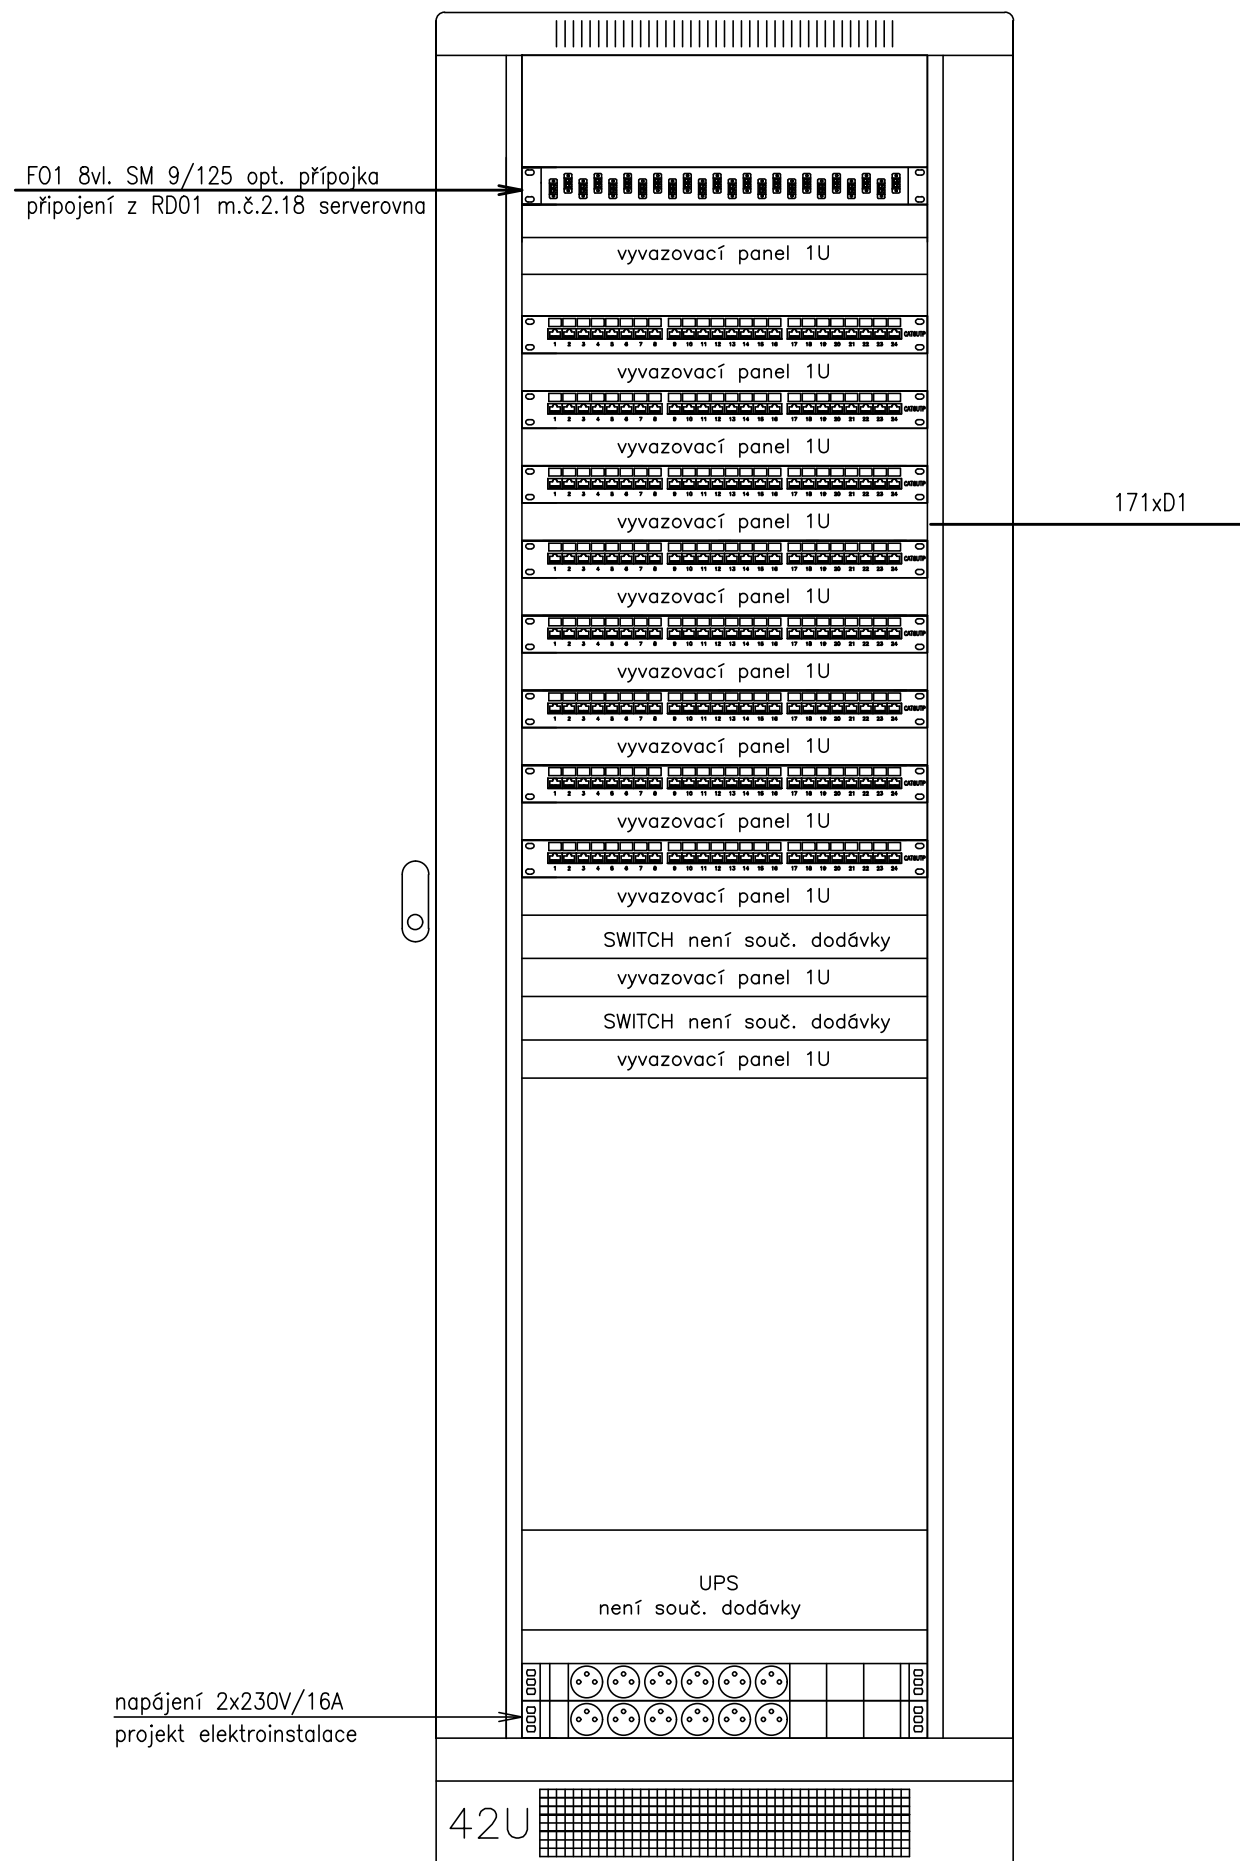

2x2d1			1.1.01,02 m.č.1.01 – kancelář
2x2d1			1.1.03,04 m.č.1.01 – kancelář
2x2d1			1.1.05,06 m.č.1.01 – kancelář
2x2d1			1.1.07,08 m.č.1.01 – kancelář
2x2d1			1.1.09,10 m.č.1.01 – kancelář
2x2d1			1.1.11,12 m.č.1.01 – kancelář
2x2d1			1.1.13,14 m.č.1.01 – kancelář
2x2d1			1.1.15,16 m.č.1.01 – kancelář
2x2d1			1.1.17,18 m.č.1.02 – kancelář
2x2d1			1.1.19,20 m.č.1.02 – kancelář
2x2d1			1.1.21,22 m.č.1.02 – kancelář
2x2d1			1.1.23,24 m.č.1.02 – kancelář
2x2d1			1.2.01,02 m.č.1.02 – kancelář
2x2d1			1.2.03,04 m.č.1.02 – kancelář
2x2d1			1.2.05,06 m.č.1.02 – kancelář
2x2d1			1.2.07,08 m.č.1.02 – kancelář
2x2d1			1.2.09,10 m.č.1.02 – kancelář
2x2d1			1.2.11,12 m.č.1.02 – kancelář
2x2d1			1.2.13,14 m.č.1.02 – kancelář
2x2d1			1.2.15,16 m.č.1.02 – kancelář
2x2d1			1.2.17,18 m.č.1.03 – recepce
2x2d1			1.2.19,20 m.č.1.03 – recepce
2x2d1			1.2.21,22 m.č.1.05 – kancelář
2x2d1			1.2.23,24 m.č.1.05 – kancelář

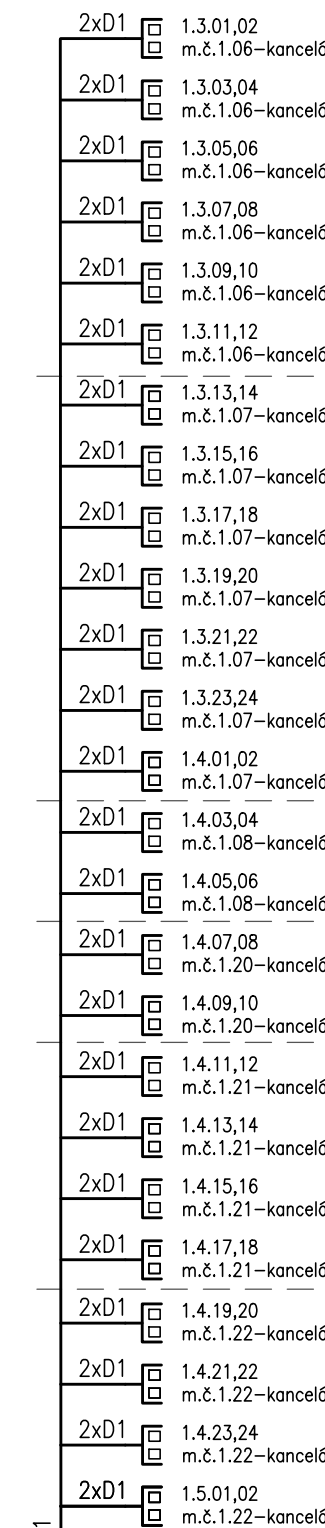

2xD1		VS-1.7.01,02 m.č.1.19A-choďba (nad dveřmi)
2xD1		VS-1.7.03,04 m.č.1.19A-choďba (LCD)
2xD1		VS-1.7.05,06 m.č.1.19A-choďba (VS)
2xD1		VS-1.7.07,08 m.č.1.19A-choďba (TISKÁRNA)
2xD1		VS-1.7.09,10 m.č.1.19A-choďba (TISKÁRNA)
2xD1		VS-1.7.11,12 m.č.1.19A-choďba (nad dveřmi)
1xD1		VS-1.7.13 m.č.1.106-kancelář (nad dveřmi)
1xD1		VS-1.7.14 m.č.1.106-kancelář (nad dveřmi)
1xD1		VS-1.7.15 m.č.1.107-kancelář (nad dveřmi)
2xD1		VS-1.7.16,17 m.č.1.19A-choďba (nad dveřmi)
2xD1		VS-1.7.18,19 m.č.1.19A-choďba (LCD nahofe)
1xD1		VS-1.7.20 m.č.1.19A-choďba (LCD nahofe)
1xD1		VS-1.7.21 m.č.1.19A-choďba (nad dveřmi)

D1		K-1.8.01 m.č.1.19A-čodba
D1		K-1.8.02 m.č.1.19A-čodba
D1		K-1.8.03 m.č.1.19A-čodba
D1		K-1.8.04 m.č.1.19A-čodba
D1		K-1.8.05 m.č.1.19A-čodba
D1		K-1.8.06 m.č.1.04-vstup
D1		EKV-1.8.06 m.č.1.35-čodba (RĽ EKV

-  jednoportová zásuvka RJ45 cat.6 UTP (VS=vyvolávací systém; K=IP kamera)
-  dvouportová datová zásuvka 2x RJ45 cat.6
-  venkovní kamera (analog-stávající)
-  nová interiérová IP kamera, provedení DOME, IR přívít, PoE
-  svodič přepětí (PoE) pro IP kamery vč. uzemnění a instal. boxu (příprava)

D1 – kabel strukturované kabeláže UTP cat.6 – rozvody SK, připojení IP kamer, vyvol. systému
D2 – kabel strukturované kabeláže UTP cat.6 venkovní provedení

OCHRANA PŘED NEBEZPEČNÝM DOTYKEM NEŽIVÝCH ČÁSTÍ JE PROVEDENA
DLE ČSN 33 2000-4-41 ed.3

ZÁKLADNÍ – AUTOMATICKÝM ODPOJENÍM OD ZDROJE
SELF – BEZPEČNÉ MALÉ NAPĚTÍ

V PROSTORÁCH ZVLÁŠTE NEBEZPEČNÝCH JE TATO OCHRANA DOPLNĚNA POSPOJENÍM
SILOVÉ VÝVODY PRO ZÁSUVKOVÉ A SVĚTELNÉ OBVODY JSOU VYBAVENY PROUDOVÝMI CHRÁNIČI
NAPĚŤOVÁ SOUSTAVA
3PEN/PE+N stř.50Hz,230/400V/TN-C-S

±0,000 = 189,55 m n. m. Bpv
NA VŠECHNY PŘÍPADNÉ NESROVNALOSTI MEZI VÝKRESY A DALŠÍ NEJASNOSTI NUTNO UPOZORNIT
ARCHITEKTA A KONZULTOVAT S NÍM PŘÍPADNÁ ŘEŠENÍ.
VŠEKÝRÝ OBSAH VÝKRESU JE DUŠEVNÍM VLASTNICTVÍM ATELÉRU ADÁMEK A PODLÉHÁ AUTORSKÉMU

STAVBA	STAVEBNÍ PRÁCE A MODERNIZACE 1 NP budovy úřadu Seifertova 51, Praha 3		STUPĚŇ	DPS
GENERÁLNÍ PROJEKTANT	atelier adámek Trojská 359/13 Praha 7 Troja, 171 00	MĚŘÍTKO	-	
VEDOUČÍ PROJEKTANT ČÁSTI	Ing. arch. Jan Adámek, ČKA 03473	DATUM	03/2024	
		FORMÁT	4x A4	
		NÁZEV ČÁSTI	SLABOPROUDÁ ELEKTROTECHNIKA	
		Č. ČÁSTI		
VYPRACOVAL	Zdeněk Zvězdilík z.zvezdilik@comnet.cz Na Kamenné 142a/173, 158 00 Praha 5 tel.: 725 188 888 z.zvezdilik@comnet.cz	Č. VÝKRESU	03	
INVESTOR	Městská část Praha 3 Odbor technické správy majetku a investic Havlíčkovo nám. 700/9, 130 00 Praha 3	PARÉ		
		NÁZEV VÝKRESU	BS- DATOVÉ ROZVODY	