


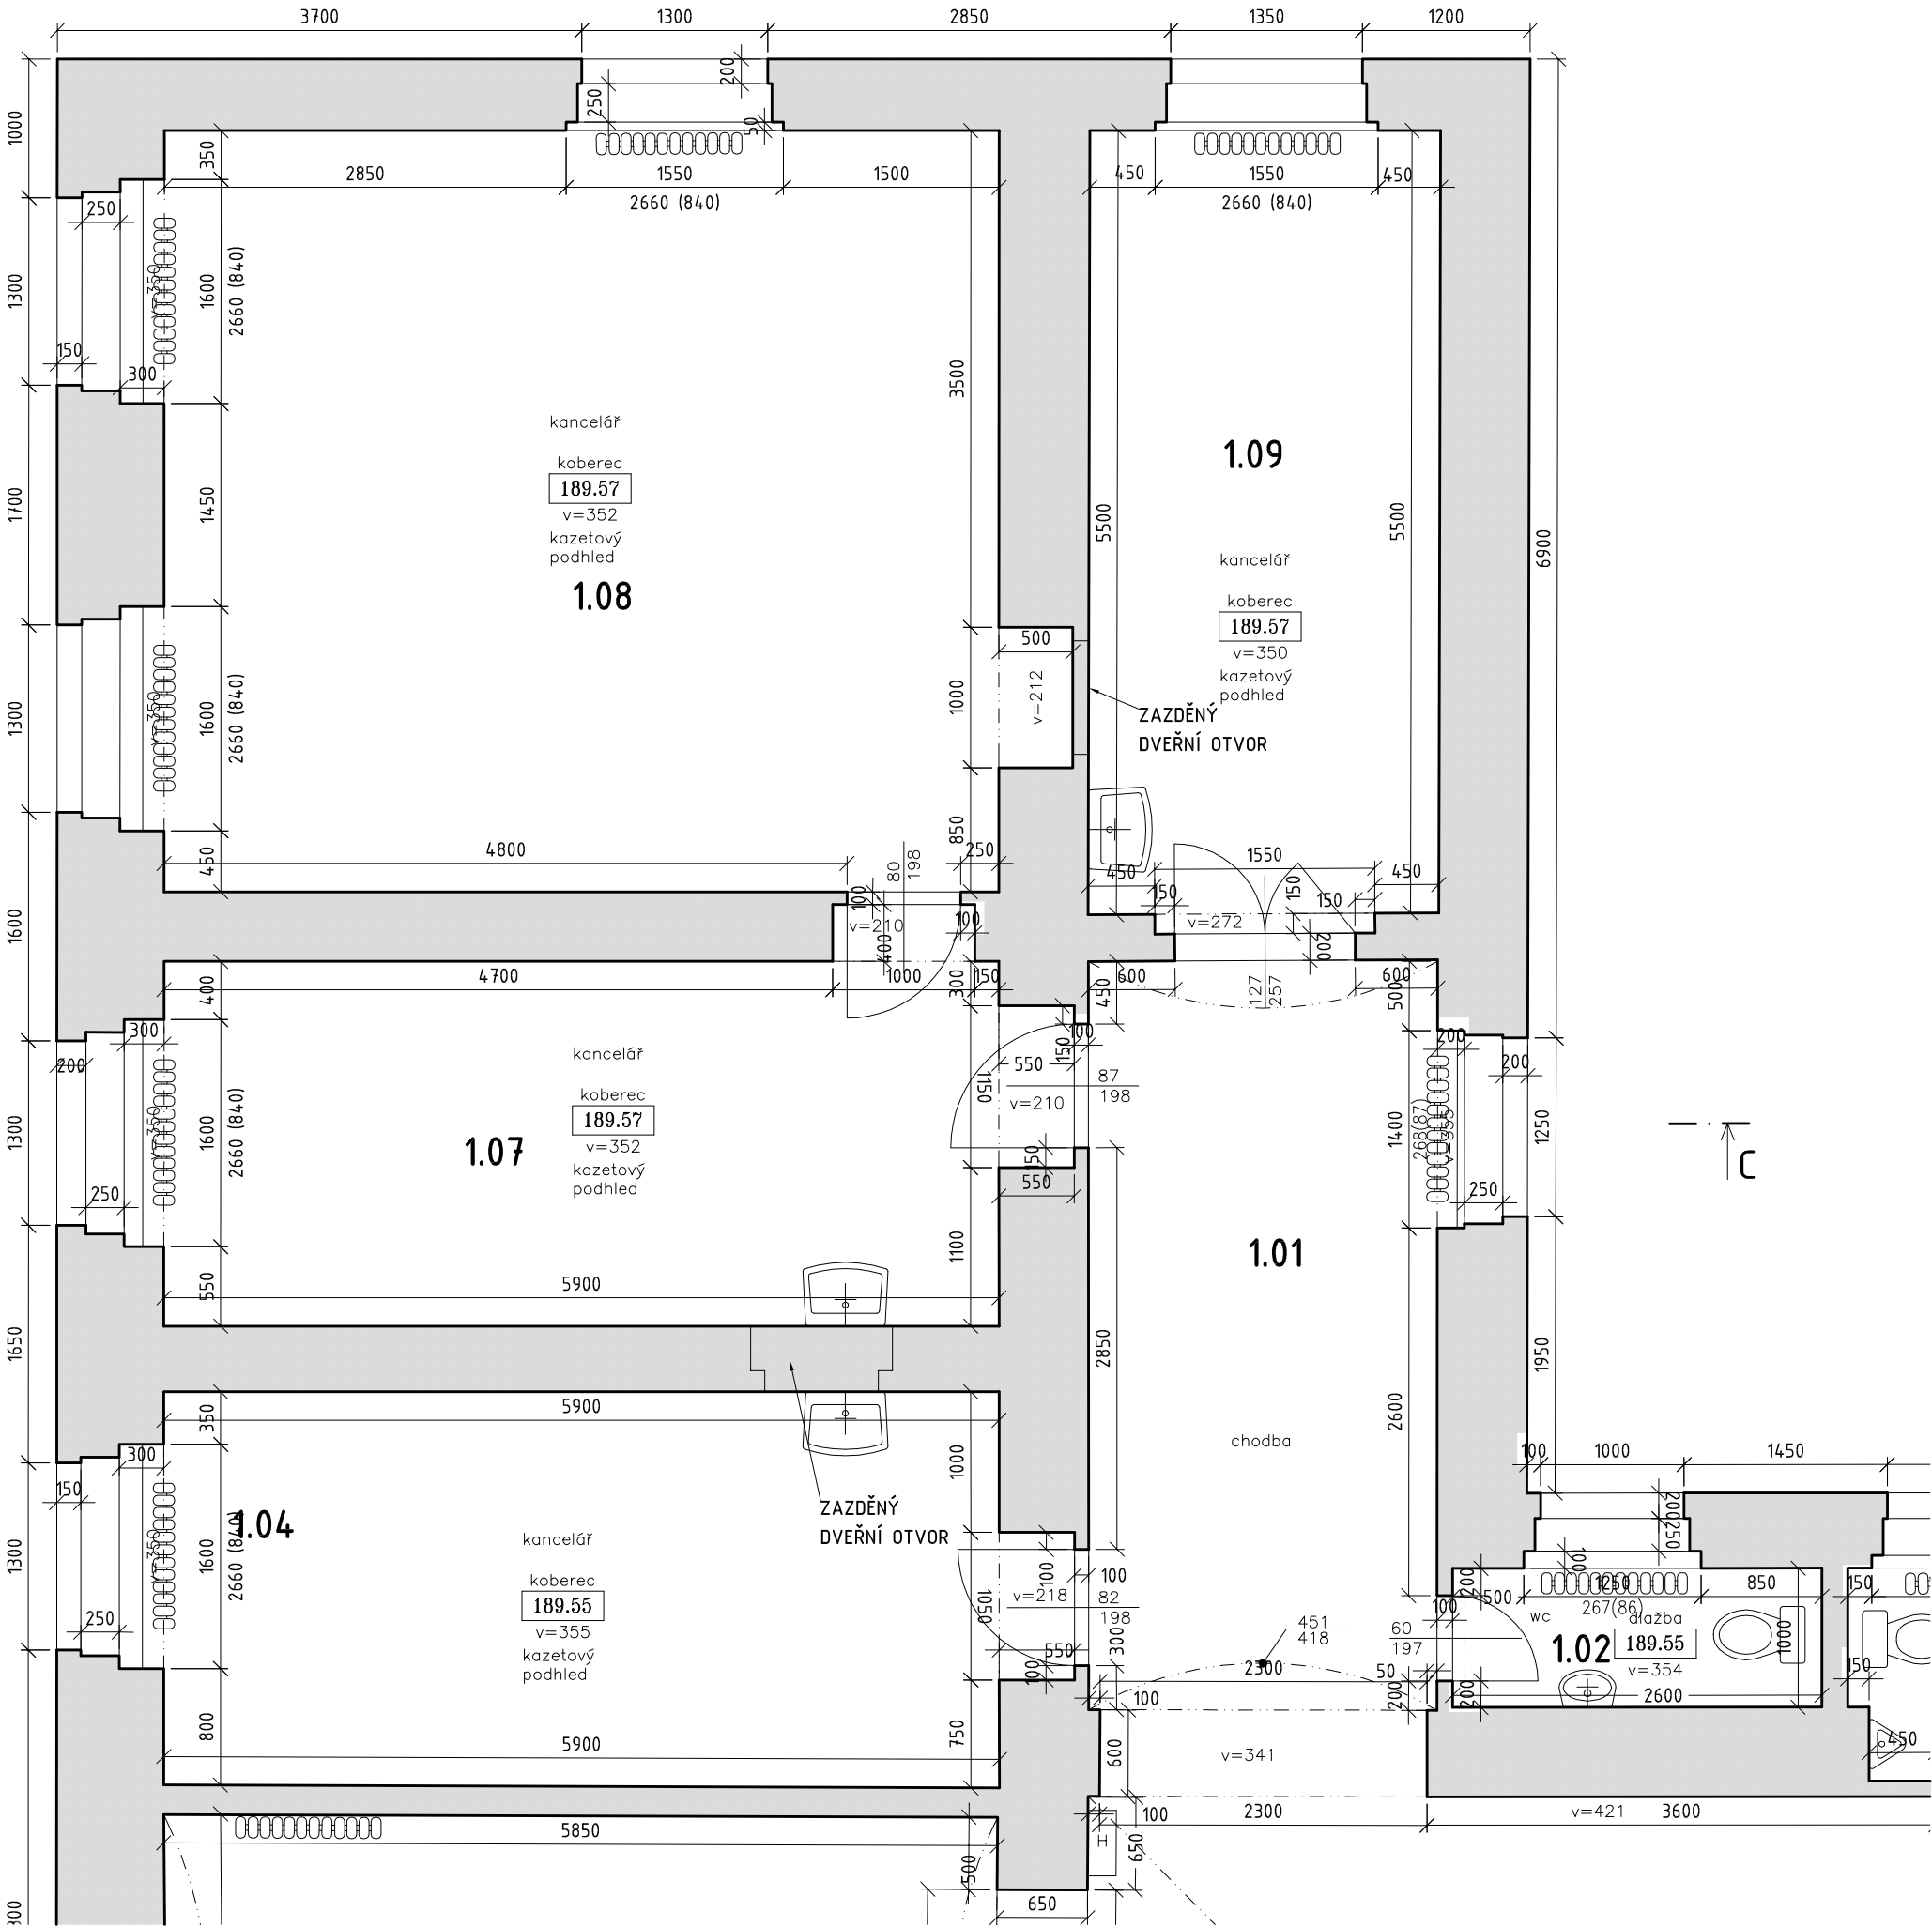

±0,000 = 189.55 m n. m. Bpv
NA VŠECHNY PŘÍPADNÉ NESROVNALOSTI MEZI VÝKRESY A DALŠÍ NEJASNOSTI NUTNO UPOZORNIT
ARCHITEKTA A KONZULTOVAT S NÍM PŘÍPADNÁ ŘEŠENÍ.
VŠEKERÝ OBSAH VÝKRESU JE DUŠEVNÍM VLASTNICTVÍM ATELIERU ADÁMEK A PODLÉHÁ AUTORSKÉMU ZÁKONU.

STAVBA STAVEBNÍ PRÁCE A MODERNIZACE - DĚTSKÁ SKUPINA 1NP budovy úřadu Seifertova 51, Praha 3		STUPEŇ DOKUMENTACE K ODLÁŠENÍ STAVBY	
GENERÁLNÍ PROJEKTANT A● ADAMEK	atelier adámek Trojská 359/133 Praha 7 Troja, 171 00	MĚŘÍTKO	1:50
		DATUM	10/2023
VEDOUČÍ PROJEKTANT ČÁSTI Ing. arch. Jan Adámek, ČKA 03473		FORMÁT	1xA3
		NÁZEV ČÁSTI	ARCH. STAV. ŘEŠENÍ
VYPRACOVAL		Č. ČÁSTI	D.1.1
		Č. VÝKRESU	D.1.1.3
INVESTOR Městská část Praha 3 Odbor technické správy majetku a investic Havlíčkovo nám. 700/9, 130 00 Praha 3		NÁZEV VÝKRESU PŮDORYS STÁV. STAVU ČÁSTI 1NP	PARÉ