
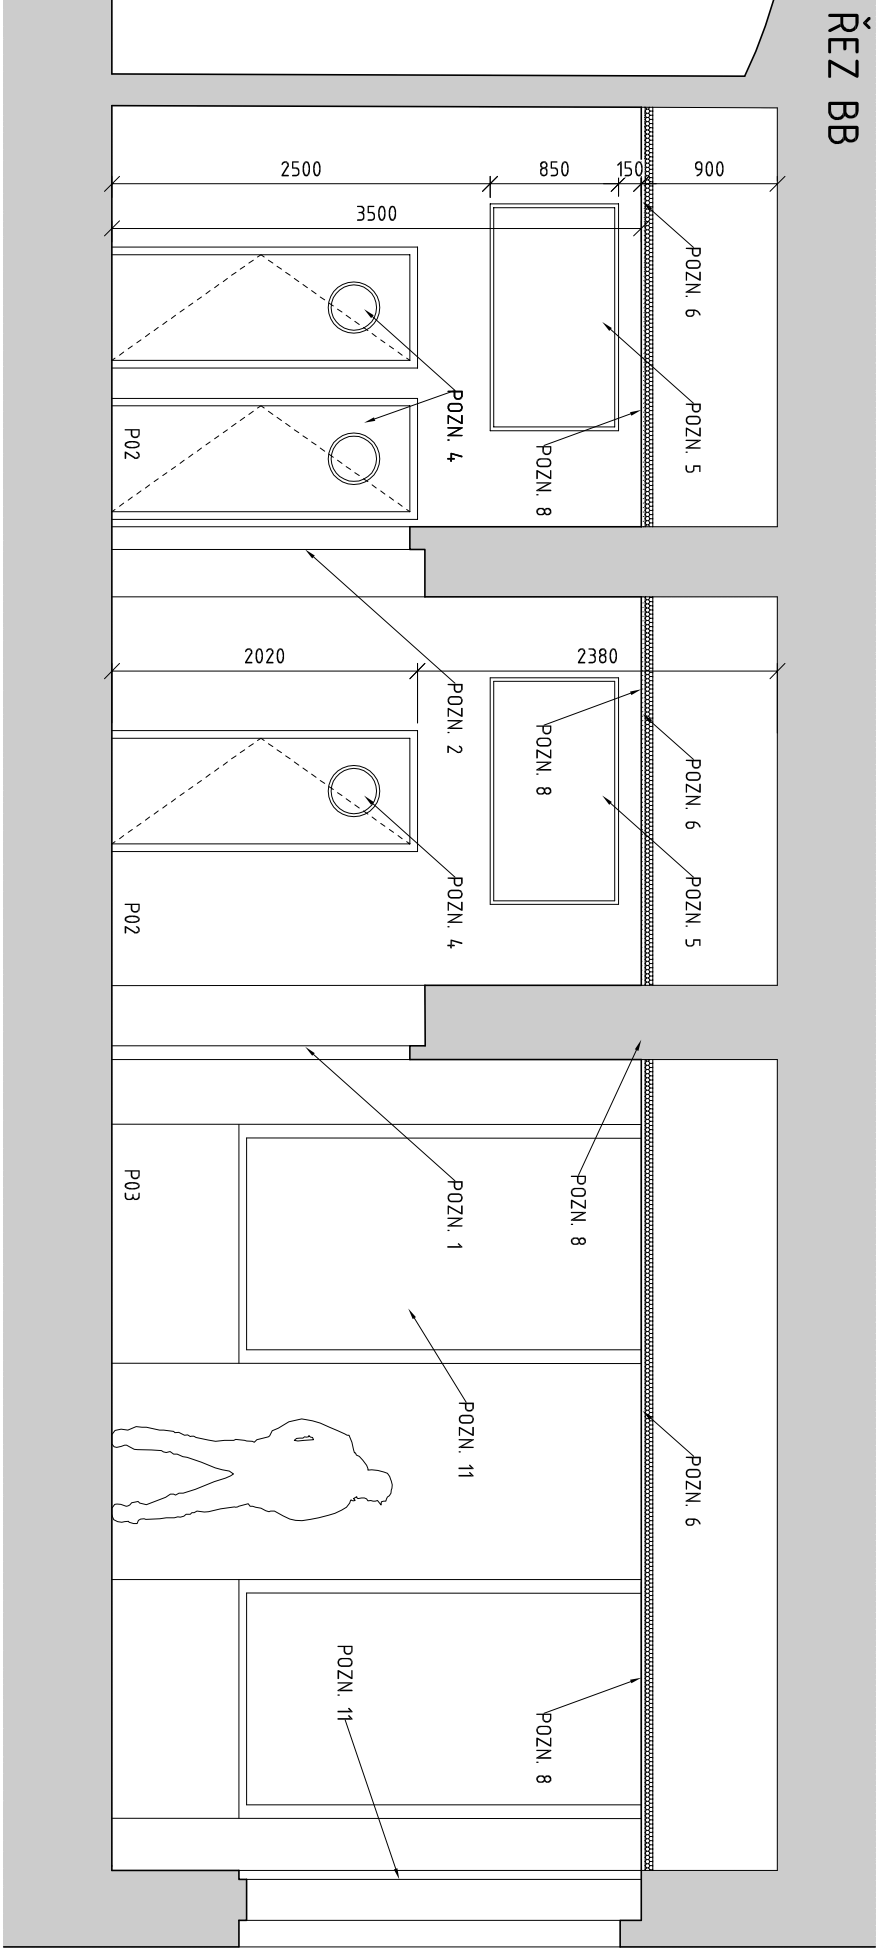
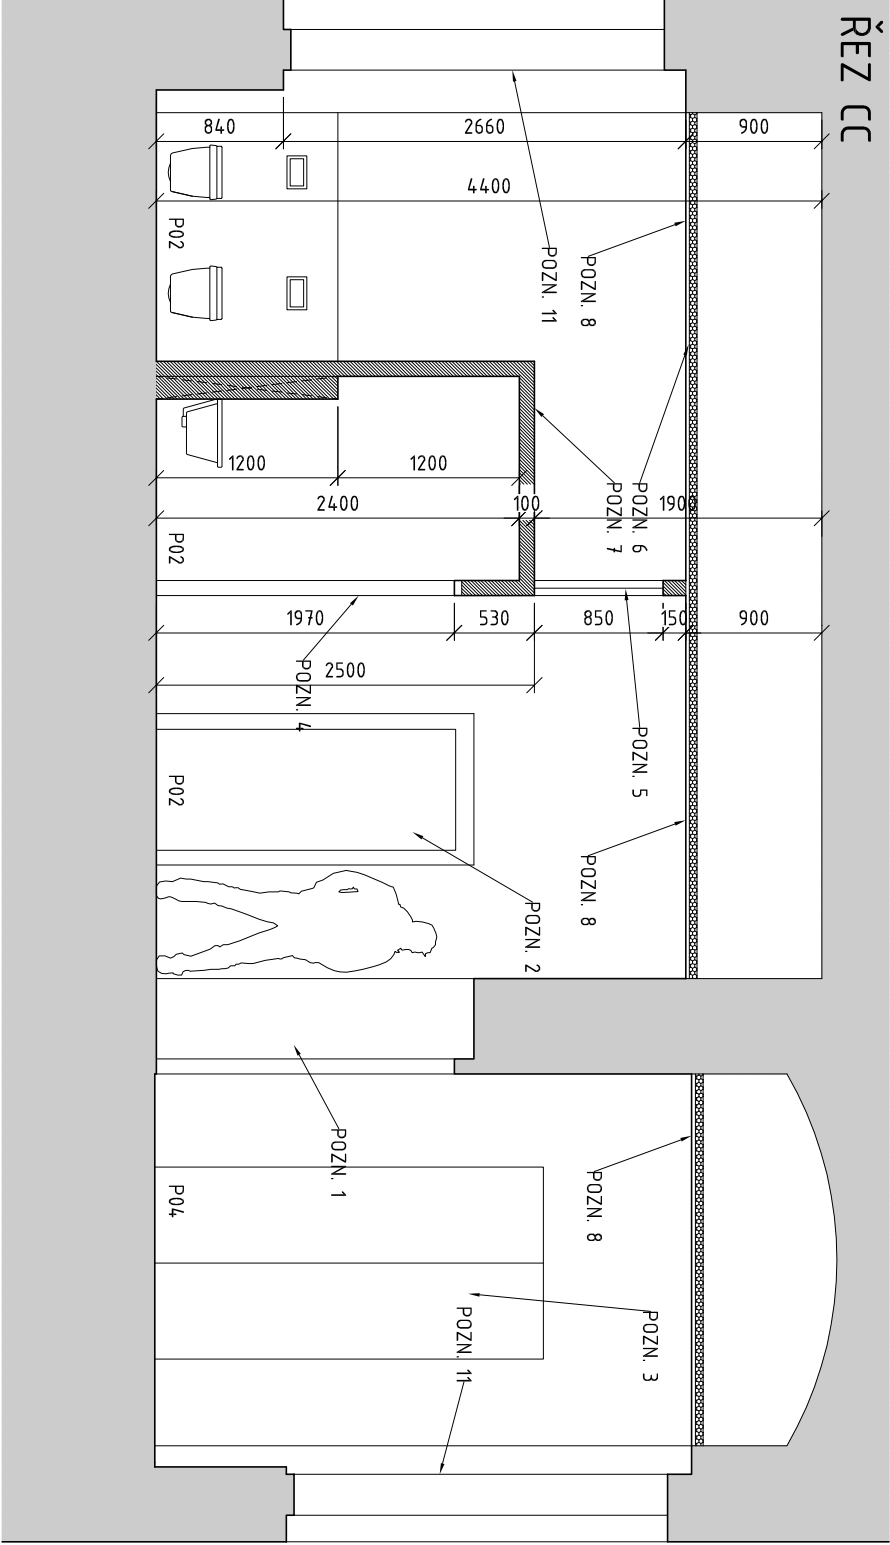


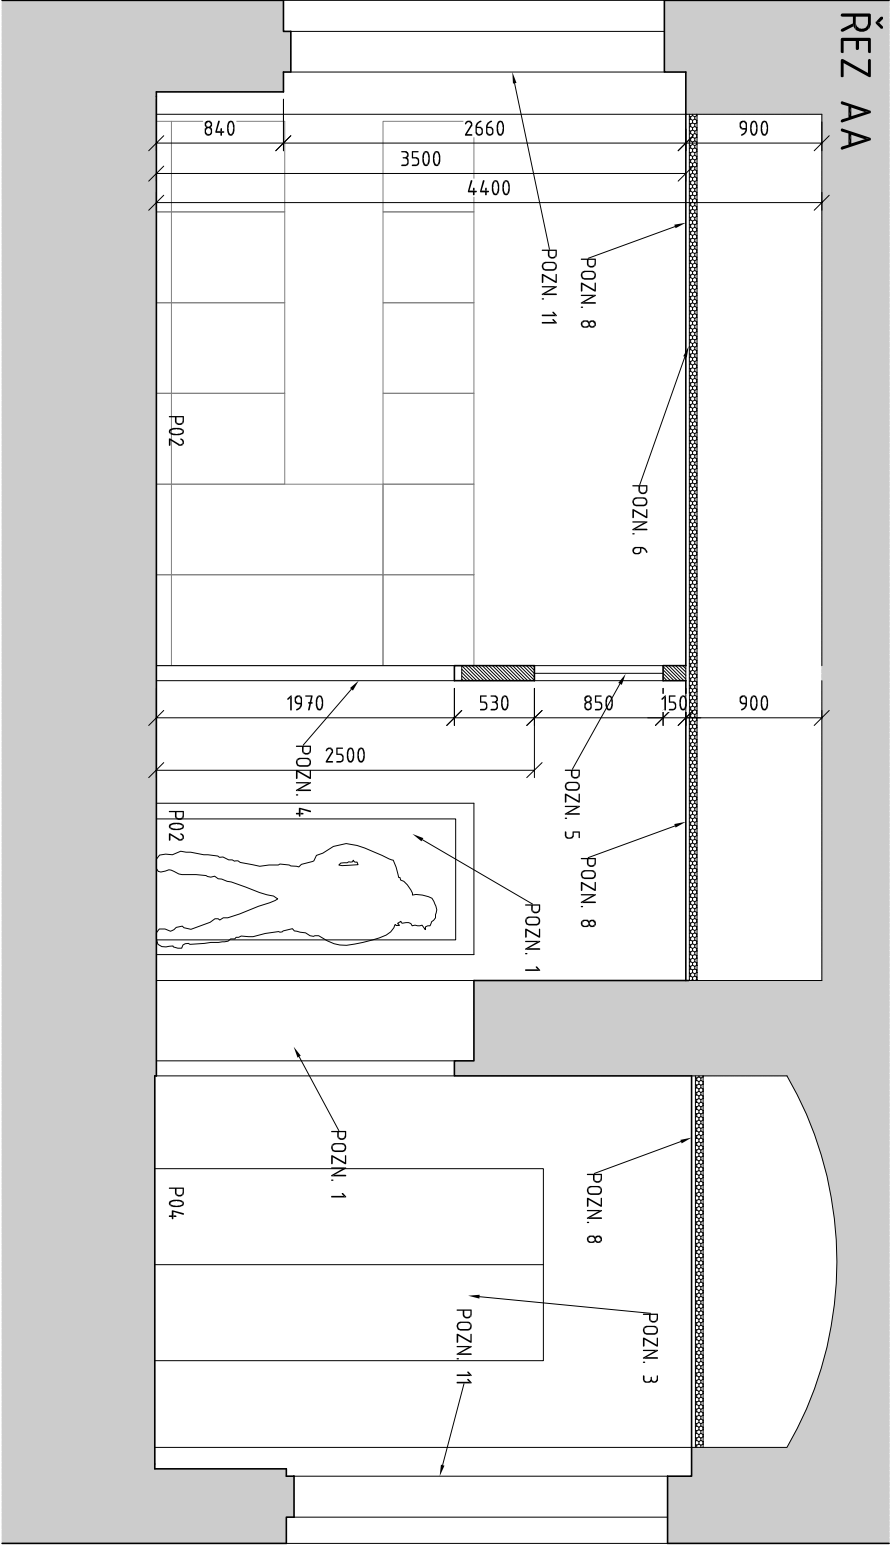

- POZN. 1 - STÁVAJÍCÍ DVEŘNÍ OTVOR, NOVÉ DVEŘE A ZÁRUBNĚ, HISTORIZUJÍCÍ VZHLED PODLE S TÁVAJÍCÍCH DVEŘÍ V OKOLÍ
- POZN. 2 - STÁVAJÍCÍ OBNOVENÝ DVEŘNÍ OTVOR, NOVÉ DVEŘE A ZÁRUBNĚ, HISTORIZUJÍCÍ VZHLED PODLE STÁVAJÍCÍCH DVEŘÍ V OKOLÍ
- POZN. 3 - STÁVAJÍCÍ DVEŘNÍ OTVOR, REPAROVANÉ DVEŘE A ZÁRUBNĚ
- POZN. 4 - NOVÝ DVEŘNÍ OTVOR, NOVÉ DVEŘE A ZÁRUBNĚ, NOVÝ VZHLED, DVEŘE HLADKÉ S ČÁSTEČNÝM KRUHOVÝM PROSKLENÍM
- POZN. 5 - OKNO NAD DVEŘMI V SOK PŘÍČICE
- POZN. 6 - ODSTRANĚNÝ PŮVODNÍ KAZETOVÝ PODHED
- POZN. 7 - NEPOCHOZÍ STROP Z SOK NAD MÍSTNOSTÍ S VÝLEVKOU
- POZN. 8 - SOK ZATEPLENÝ PODHED, VÝŠKA 3,5M OD PODLAHY, U STŘEDNÍ ZDI V PODHEDU VEDENÍ NOVÝCH ROZVODŮ ELEKTRO, TEP. IZOLACE MINERÁLNÍ VATA 50 mm, Lambda 0,037 W.m-1K-1, e
- POZN. 9 - NOVÉ DVOUKŘÍDLÉ DVEŘE A ZÁRUBĚN, HISTORICKÁ KOPIE PODLE STÁVAJÍCÍCH DVOUKŘÍDLÝCH
- POZN. 10 - NOVÝ SYSTÉMOVÝ REVIZNÍ OTVOR V SOK PODHEDU 600x600 MM
- POZN. 11 - TĚPELNĚIZOLAČNÍ FÓLIE NALEPENÁ NA SKLECH OKEN

- LEGENDA MATERIÁLŮ
- ZOIVO STÁVAJÍCÍ
- SKO PŘÍČKY TL. 100/200 MM
- TĚPELNÁ NAD SOK 50 MM
- MINERÁLNÍ VATA 50 mm
- Lambda 0,037 W.m-1K-1, e

STAVBA		STAVEBNÍ PRÁCE A MODERNIZACE - DĚTSKÁ SKUPINA		STUPEŇ	
1NP budovy úřadu Seifertova 51, Praha 3				DOKUMENTACE	
				K ODLÁŠENÍ STAVBY	
GENERÁLNÍ PROJEKTANT		atelier adamek		MĚŘÍTKO	
		Trojská 359/133		1:50	
		Praha 7 Troja, 171 00		DATUM	
				10/2023	
VEDOUcí PROJEKTANT ČÁSTI		Ing. arch. Jan Adamek, ĚKA 03473		FORMÁT	
				1x A3	
VYPRACOVAL				NÁZEV ČÁSTI	
				ARCH. STAV. ŘEŠENÍ	
				Č. ČÁSTI	
				D.1.1	
				Č. VÝKRESU	
				D.1.16	
				PŘEČ	
INVESTOR		Městská část Praha 3		NÁZEV VÝKRESU	
		Odbor technické správy majetku a investic		ŘEZ VÝKRESU	
		Havlíčková nám. 700/9, 130 00 Praha 3		ŘEZ VÝKRESU	

- LEGENDA PODLAH
- SKLADBA PODLAHY P 01
- KERAMICKÁ DLAŽBA DLE VÝBĚRU ARCHITEKTA
- FLEXIBILNÍ LEPILO
- HYDROIZOLAČNÍ NÁTĚR
- SÁDROVLAKNITÉ PODLAHOVÉ DESKY 25MM KLADENY NASU
- EPS 100 30MM
- PODKLADNÍ BETONOVÁ MAZANINA S KARI SÍTÍ
- OKA 150X150 TL. ČCA 60 MM
- SEPARAČNÍ VRSTVA
- STÁVAJÍCÍ VRSTVY PODLAHY (MUSÍ BÝT ZHUTNĚNÉ)
- SKLADBA PODLAHY P 02
- KERAMICKÁ DLAŽBA DLE VÝBĚRU ARCHITEKTA
- FLEXIBILNÍ LEPILO
- HYDROIZOLAČNÍ NÁTĚR
- SÁDROVLAKNITÉ PODLAHOVÉ DESKY 25MM KLADENY NASU
- EPS 100 30MM
- ROZNAŠEČI VRSTVA DESKY OSB
- NOVÝ NÁSTP GRANULOVANÉHO LÁPORU,
- VÝŠKA DLE STÁVAJÍCÍ VÝŠKY ŠTĚRKOVÉHO ZÁSTYPU
- (VÝŠKU NUTNO OVĚŘIT SONDOU NA STAVBĚ)
- SEPARAČNÍ VRSTVA
- STÁVAJÍCÍ PRKENÝ ZÁKLAP POLOŽENÝ
- NA NOSNÝCH TRÁHECH
- SKLADBA PODLAHY P 04
- KERAMICKÁ DLAŽBA DLE VÝBĚRU ARCHITEKTA
- FLEXIBILNÍ LEPILO
- SÁDROVLAKNITÉ PODLAHOVÉ DESKY 25MM KLADENY NASU
- EPS 100 30MM
- NEBO NOVÉ TERÁCO
- SÁDROVLAKNITÉ PODLAHOVÉ DESKY 25MM KLADENY NASU
- EPS 100 30MM
- PODKLADNÍ BETONOVÁ MAZANINA S KARI SÍTÍ
- OKA 150X150 TL. ČCA 60 MM
- SEPARAČNÍ VRSTVA
- STÁVAJÍCÍ VRSTVY PODLAHY (MUSÍ BÝT ZHUTNĚNÉ)
- NA NOSNÝCH TRÁHECH
- VŠECHNY PODLAHY BUDOU NOVĚ, NUTNO VYBOURAT
- STÁVAJÍCÍ KONSTRUKCE:
- PODPOL BOURÁNÍ DLAŽBY, BET MAZANINY POPŘÍPADĚ
- ZÁSTYPU DO HLUBKY CCA 300 MM
- POZ.P03 DOURÁNÍ PARKET, PODKLADNÍCH PRKEN,
- ODSTRANĚNÍ ŠTĚRKOVÉHO ZÁSTYPU DO HLUBKY CCA 300 MM
- DLE POPISU SKLADEB PODLAH

±0,000 = 189,55 m n. m. BpV

NA VŠECHNY PŘÍPADNĚ NESROVNOVALOSTI MEZI VÝKRESY A DALŠÍ NEJASNOSTI NUTNO UPOZORNIT

ARCHITEKTA A KONZULTOVAT S NIM PŘÍPADNÁ ŘEŠENÍ

VŠEJKERÝ OBSAH VÝKRESU JE DŮSLEDNĚM VLASTNICTVÍM ATELIERU ADAMEK A PODLEHÁ AUTORSKÉMU ZÁKONU.