


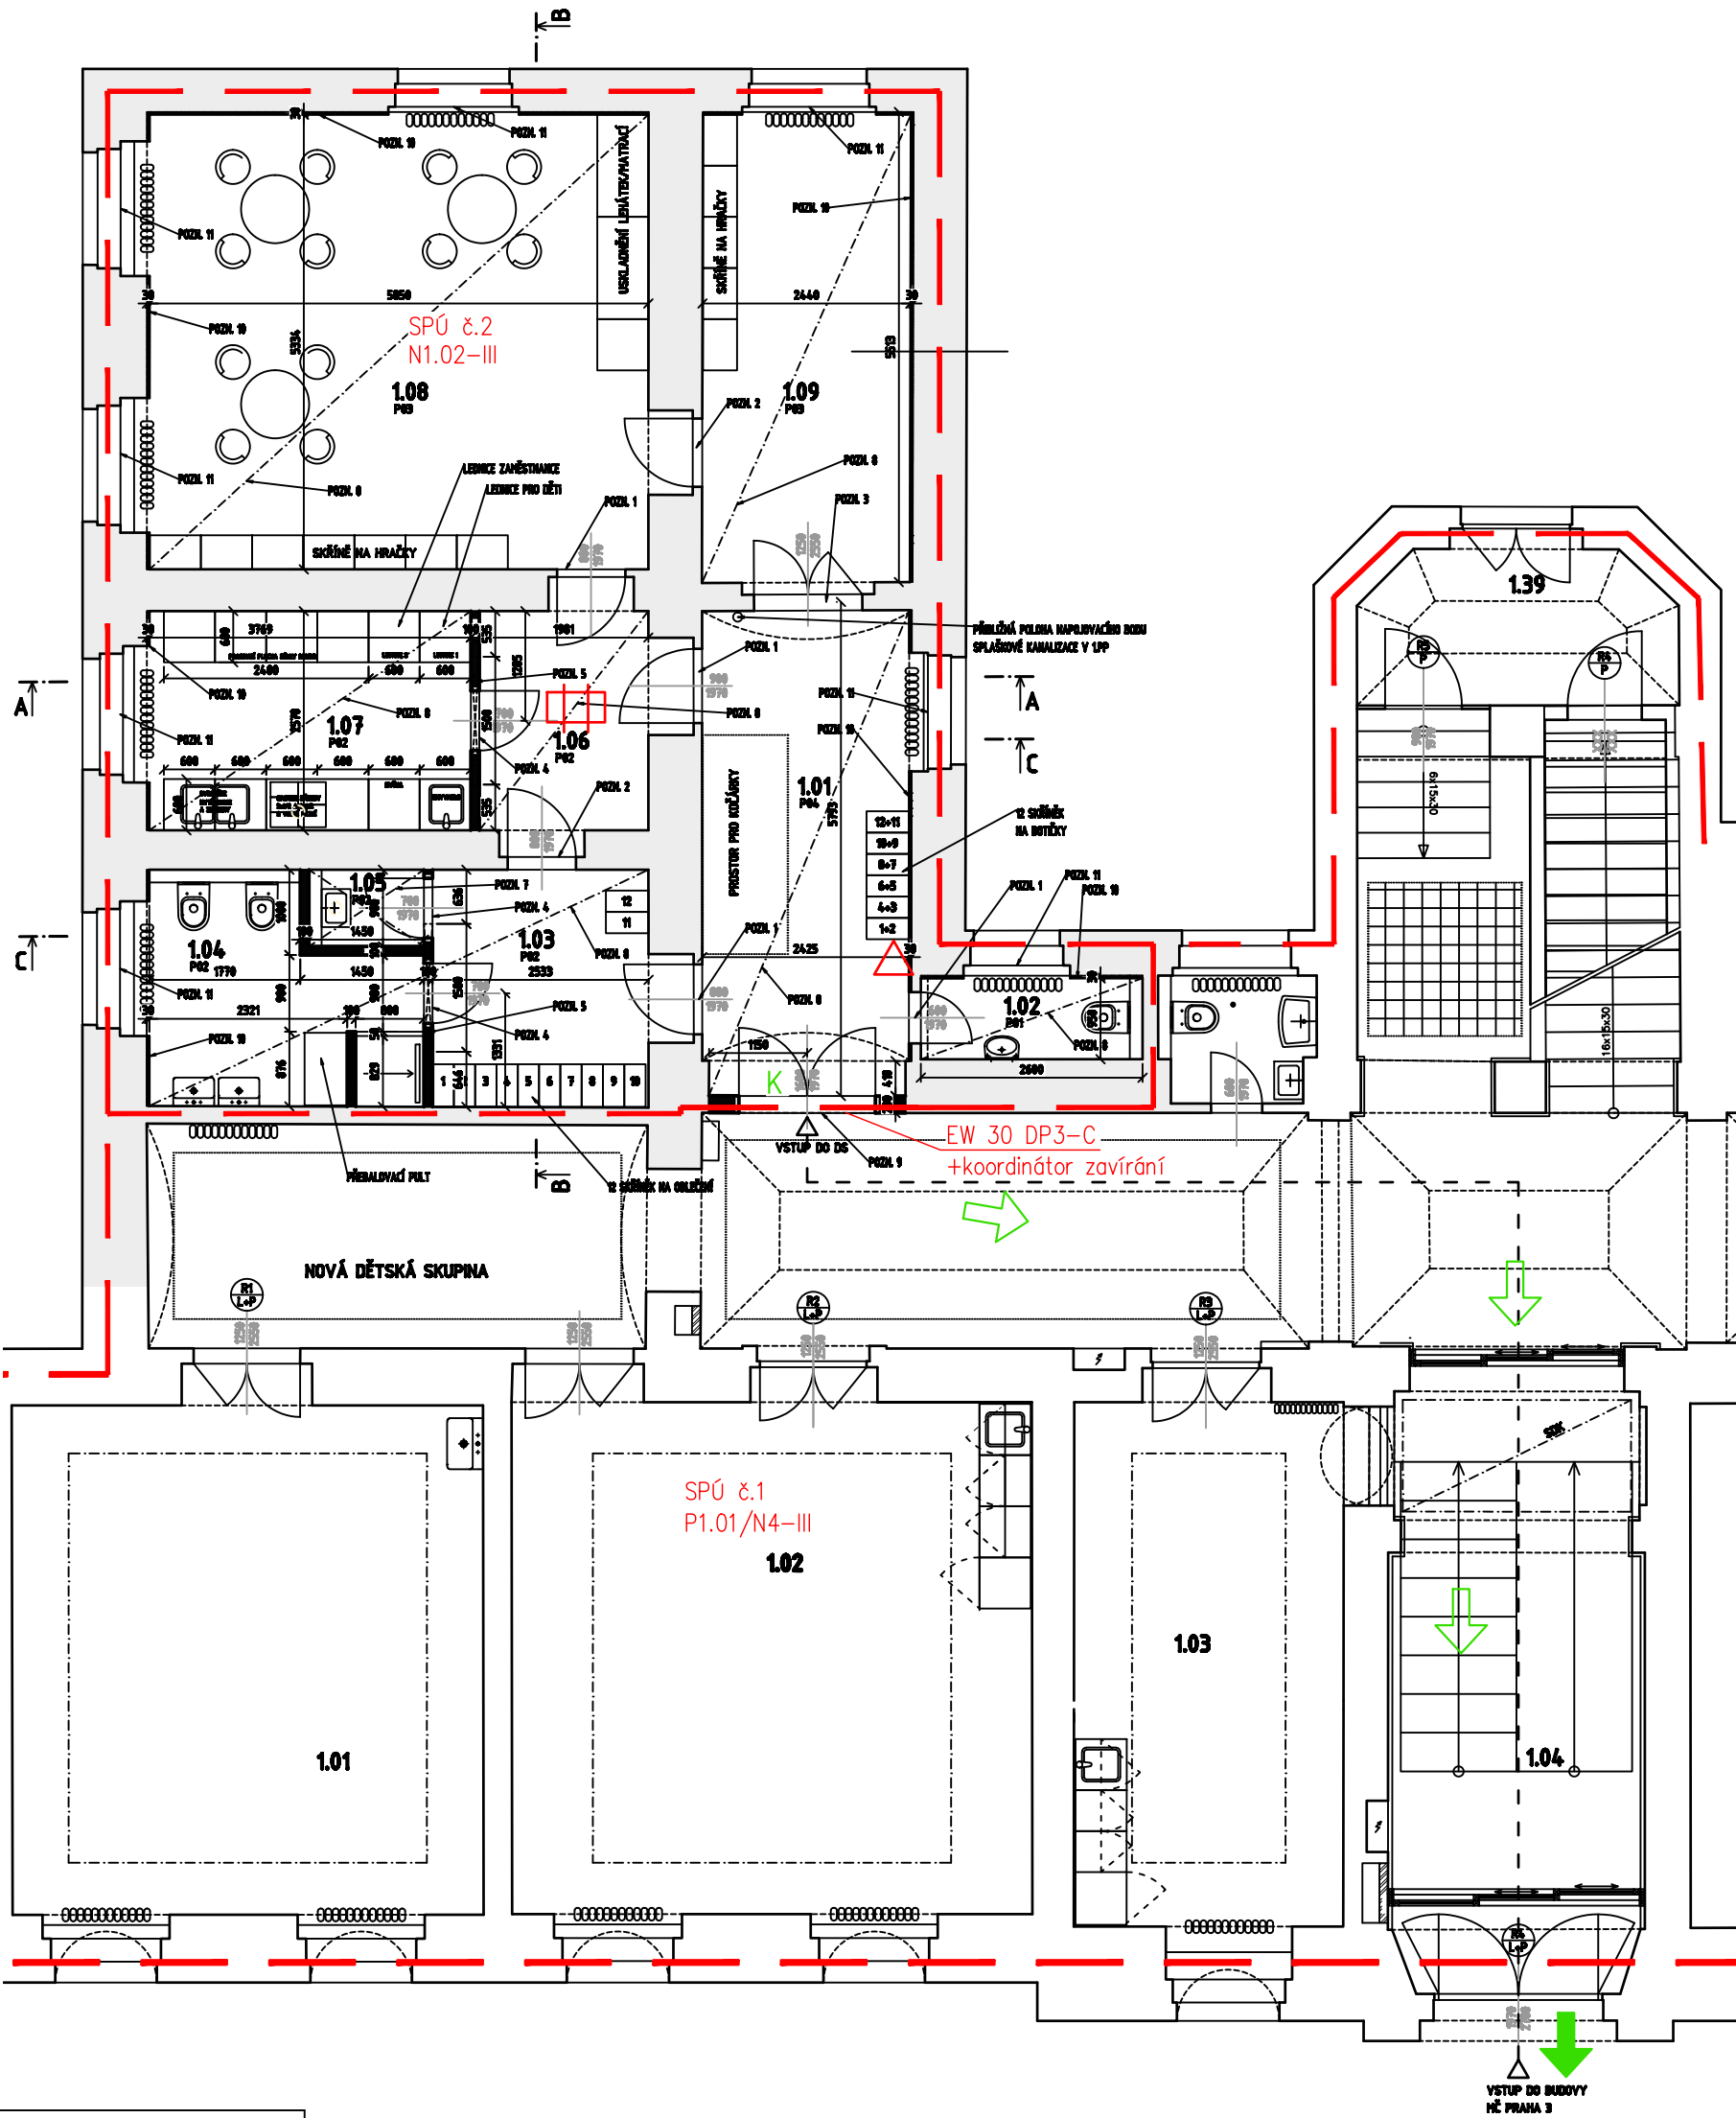

LEGENDA MÍSTNOSTÍ			
označení	účel místnosti	podlaha	plocha m²
1.01	hala, šatna	teraco nebo histor. dlažba	14,1
1.02	wc personál	keram. dlažba	2,5
1.03	šatna dětí	keram. dlažba	7,6
1.04	wc pro děti	keram. dlažba	7,4
1.05	výlevka	keram. dlažba	1,2
1.06	chodba	keram. dlažba	6,4
1.07	kuchyňka pro přípravu jídel	keram. dlažba	9,7
1.08	denní místnost 01	lino/koberec	32,0
1.09	denní místnost 02	lino/koberec	13,8
	celková plocha		94,7

SKLADBA PODLAHY P 04
-KERAMICKÁ DLAŽBA DLE VÝBĚRU ARCHITEKTA
-FLEXIBILNÍ LEPIDLO
-NEBO NOVÉ TERACO
-DESKY RIGIDUR E25 KLADENY NASUCHO
-EPS 100 300H
-PODKLADNÍ BETONOVÁ MAZANINA S KARI SÍTÍ
OKA 150x50 TL CCA 60 MM
-SEPARAČNÍ VRSTVA
-STÁVAJÍCÍ VRSTVY PODLAHY (MUSÍ BÝT ZHUTNĚNÉ)

LEGENDA PODLAH

SKLADBA PODLAHY P 01
-KERAMICKÁ DLAŽBA DLE VÝBĚRU ARCHITEKTA
-FLEXIBILNÍ LEPIDLO
-HYDROIZOLAČNÍ NÁTĚR
-DESKY RIGIDUR E25 KLADENY NASUCHO
-EPS 100 300H
-PODKLADNÍ BETONOVÁ MAZANINA S KARI SÍTÍ
OKA 150x50 TL CCA 60 MM
-SEPARAČNÍ VRSTVA
-STÁVAJÍCÍ VRSTVY PODLAHY (MUSÍ BÝT ZHUTNĚNÉ)

SKLADBA PODLAHY P 02
-KERAMICKÁ DLAŽBA DLE VÝBĚRU ARCHITEKTA
-FLEXIBILNÍ LEPIDLO
-HYDROIZOLAČNÍ NÁTĚR
-DESKY RIGIDUR E25 KLADENY NASUCHO
-EPS 100 300H
-ROZDÍLAČNÍ VRSTVA DESKY OSB
-NOVÝ NÁSYP GRANULOVANÉHO LIAPORU,
VÝŠKA DLE STÁVAJÍCÍ VÝŠKY ŠTERKOVÉHO ZÁSTYPU
(VÝŠKU NUTNO OVĚŘIT SONDOU NA STAVBĚ)
-SEPARAČNÍ VRSTVA
-STÁVAJÍCÍ PRÍKRYNÝ ZÁKLOP POLOŽENÝ
NA NOSNÝCH TRÁMECH

SKLADBA PODLAHY P 03
-NOVÉ LINOLEUM DLE VÝBĚRU ARCHITEKTA
-FLEXIBILNÍ LEPIDLO
-DESKY RIGIDUR E25 KLADENY NASUCHO
-EPS 100 300H
-ROZDÍLAČNÍ VRSTVA DESKY OSB
-NOVÝ NÁSYP GRANULOVANÉHO LIAPORU,
VÝŠKA DLE STÁVAJÍCÍ VÝŠKY ŠTERKOVÉHO ZÁSTYPU
(VÝŠKU NUTNO OVĚŘIT SONDOU NA STAVBĚ CCA 300 MM)
-SEPARAČNÍ VRSTVA
-STÁVAJÍCÍ PRÍKRYNÝ ZÁKLOP POLOŽENÝ
NA NOSNÝCH TRÁMECH

POZ. 1 - STÁVAJÍCÍ OVEŘNÝ OTVOR, NOVÉ OVEŘE A ZÁRUBNĚ, HISTORICKÝ VZHLED PODLE S
TÁVAJÍCÍCH OVEŘÍ V OKOLÍ
POZ. 2 - STÁVAJÍCÍ OVOVĚNÝ OTEVŘENÝ OTVOR, NOVÉ OVEŘE A ZÁRUBNĚ, HISTORICKÝ VZHLED
PODLE STÁVAJÍCÍCH OVEŘÍ V OKOLÍ
POZ. 3 - STÁVAJÍCÍ OVEŘNÝ OTVOR, REPAROVANÉ OVEŘE A ZÁRUBNĚ
POZ. 4 - NOVÝ OVEŘNÝ OTVOR, NOVÉ OVEŘE A ZÁRUBNĚ, NOVÝ VZHLED, OVEŘE HLADNÉ S
ČÁSTEČNÝM KRAKOVÝM PROSLÉBNÍM
POZ. 5 - OKNO NAD OVEŘE V SEK PŘÍČE
POZ. 6 - ODSTRANĚNÝ PŮVODNÍ KAZETOVÝ POCHLEB
POZ. 7 - NEPOCHOZÍ STROP Z SEK NAD MÍSTNOSTÍ S VÝLEVKOU
SVĚTLÁ VÝŠKA 2,1 METRŮ
POZ. 8 - SEK ZATEPLENÝ POCHLEB, VÝŠKA 3,1M OD PODLAHY, U STŘEDNÍ ZDI V POCHLEBU VEDENÍ
NOVÝCH ROZVODŮ ELEKTRO, TEP. IZOLACE např. ISOVER ORSK 50 mm Lamb.D 0,037 W.m-1K-1 e
POZ. 9 - NOVÉ DVOUKRÍDLÉ OVEŘE A ZÁRUBNĚ, HISTORICKÁ KOPIE PODLE STÁVAJÍCÍCH
DVOUKRÍDLÝCH
POZ. 10 - NOVÁ TEPelná IZOLACE OKNOU VNĚJŠÍCH ZDÍ 30 MM, Multopor Lamb.D 0,043 W.m-1K-1
POZ. 11 - TEPelná IZOLACE PŮLE NALEPENÁ NA SKLECH OKEN

← SMĚR ÚNIKU

← VÝCHODY S OBJEKTU

K PANIKOVÁ KLIKA

△ PHP PG10
S HASÍCÍ SCHOPNOSTÍ MINIMÁLNĚ 34A/183B
(10 HASÍCÍCH JEDNOTEK)

☐ AUTONOMNÍ HLÁSIČ POŽÁRU

LEGENDA MATERIÁLŮ

□ ZDÍVO STÁVAJÍCÍ
■ SKD PŘÍČKY TL. 100/200 MM
— TEPelná IZOLACE U ZDÍ 30 MM
Multopor Lamb.D 0,043 W.m-1K-1
— TEPelná NAD SKD 50 MM
ISOVER ORSK 50 mm
Lamb.D 0,037 W.m-1K-1 e

VŠECHNY PODLAHY BUDOU NOVÉ, NUTNO VYBERAT
STÁVAJÍCÍ NÁSTAVBY
PODLEPOVÉ DVOUKRÍDLÉ, DET. MAZANINY POUŽÍVAT
ZÁSTYPU DO HLUBOKY CCA 50 MM
PODLEPOVÉ DVOUKRÍDLÉ PANELE, PODKLADNÍ PRŮHLAD
ODSTRANĚNÍ ŠTERKOVÉHO ZÁSTYPU DO HLUBOKY CCA 300 MM
DLE POPISU SKLADBY PODLAH

±0,000 = 109,55 m n. m. BpV
NA VŠECHNY PŘÍPADNÉ NEODPOVĚDNOSTI MEZI VÝBĚRY A DALŠÍ NEJISTOTY NUTNO UPOZORNIT
ARCHITEKTA A KONZULTOVAT S NĚM PŘÍPADNĚ ŘEŠENÍ.
VŠECHNÝ OBSAH VÝKRESU JE DŮLEŽITÝ VLASTNOSTVÝM ATELÉRU ADŘENK A PODLEHÁ AUTORSKÉMU ZÁKLADU.

STAVBA		STAVBA	
STAVEBNÍ PRÁCE A MODERNIZACE - DĚTSKÁ SKUPINA 1NP budovy úřadu Seifertova 51, Praha 3		DOKUMENTACE K ODLÁŠENÍ STAVBY	
OBECNÝ PROJEKTANT	arch. atelier Truhlář 100/100 Praha 7 Trója, 171 00	MĚŘÍTKO	1:50
VÝBĚR PROJEKTANTŮ ČLÉN	Ing. arch. Jan Adámek, ČKA 03473	DATA	18/2023
VÝKRESOVATEL		PRŮMĚR	1:10
INVENTAR	Městské části Praha 3 Odbor technické správy majetku a investic Havlíčková nám. 700/3, 130 00 Praha 3	NÁZEV DÍLA	ARCH. STAV. ŘEŠENÍ
		Č. ČLÉN	D.1.1
		Č. VÝKRESU	D.1.15
		PANĚL	
		NÁZEV VÝKRESU	PODORYS ČÁSTI 1NP NÁVRH