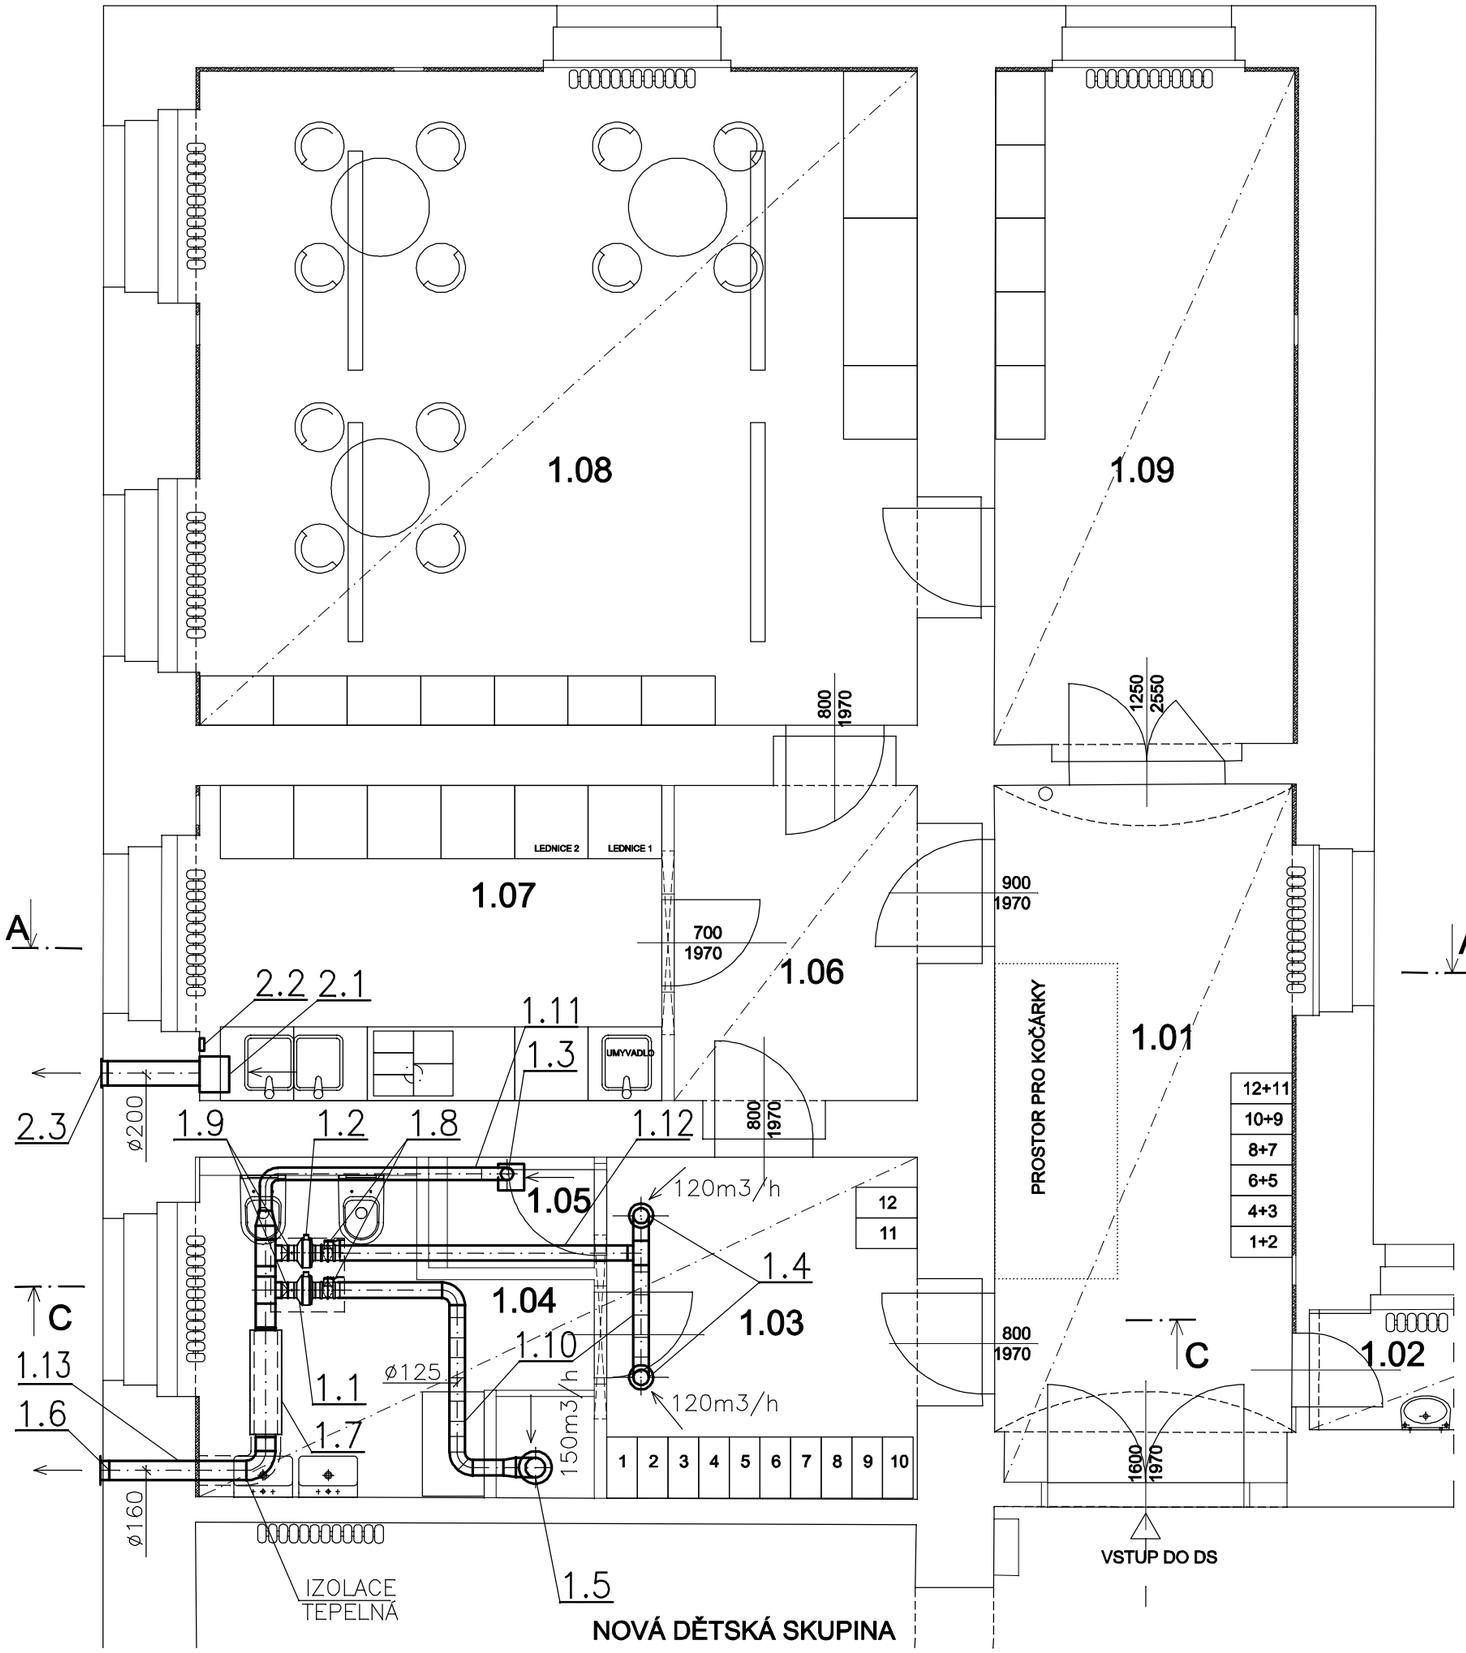


LEGENDA MÍSTNOSTÍ			
označení	účel místnosti	podlaha	plocha m²
1.01	hala, šatna	teraco nebo histor. dlažba	14,1
1.02	wc personál	keram. dlažba	2,5
1.03	šatna dětí	keram. dlažba	7,6
1.04	wc pro děti	keram. dlažba	7,4
1.05	výlevka	keram. dlažba	1,2
1.06	chodba	keram. dlažba	6,4
1.07	kuchyňka příprava jídel	keram. dlažba	9,7
1.08	denní místnost 01	lino/koberec	32,0
1.09	denní místnost 02	lino/koberec	13,8
	celková plocha		94,7

±0,000 = 189,55 m n. m. Bpv

Vedoucí projektant:	Zodpovědný projektant:	Vypracoval:
Ing.arch. Jan Adámek	Ing. Luděk Jančík	Ing. Luděk Jančík
Investor :	Městská část Praha 3, Odbor technické správy majetku a investic	
Místo stavby :	ulice Seifertova 51, Praha 3	

Akce:
STAVEBNÍ PRÁCE A MODERNIZACE- DĚTSKÁ SKUPINA
1.NP budovy úřadu Seifertova 51, Praha 3

Výkres:
D.1.4.4 - Vzduchotechnika
Půdorys 1.np

VEKTOR CZ s.r.o.
U Soudu 536/6a, 460 01 Liberec II

Formát:	2 A4
Datum:	10 / 2023
Účel:	K OHLÁŠENÍ STAVBY
Měřítko:	1:50
Číslo zakázky:	23063016
Číslo výkresu:	D.1.4.4-2