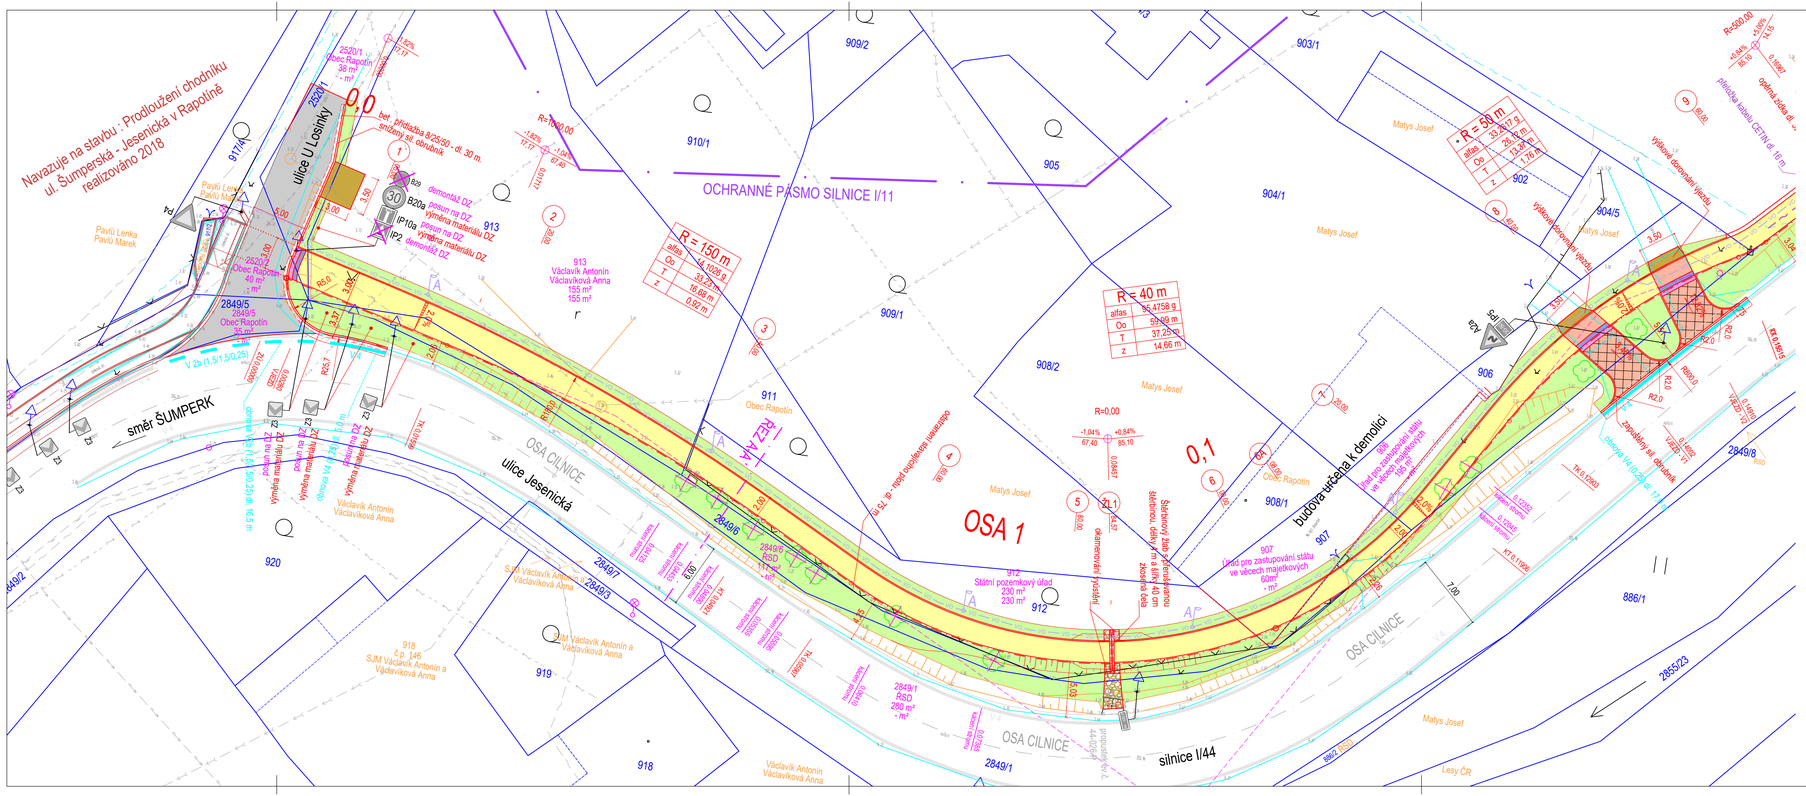

LEGENDA SÍTÍ:

- CETIN NEZAMĚŘENÝ
- CETIN PODZEMNÍ
- CETIN - OPTICKÝ KABEL
- ČEZ - NN NADZEMNÍ
- ČEZ - NN PODZEMNÍ
- ČEZ - VN NADZEMNÍ
- ČEZ - NOVÉ VEDENÍ NN PODZEMNÍ (SO 402)
- GASNET - PLYN STL
- ŠPVS - KANALIZACE DEŠŤOVÁ
- ŠPVS - KANALIZACE SPLAŠKOVÁ
- ŠPVS - VODOVOD
- OBEC - DEŠŤOVÁ KANALIZACE - PVC DN500 (SO 301)
- CETIN - PŘELOŽKA KABELU (SO 403)
- CETIN - NOVÁ CHRÁNIČKA (SO 403)
- PŘÍPOJKA PVC DN150
- DRENÁŽ HDPE DN150
- OBEC - KABEL VO PODZEMNÍ (SO 401)
- OBEC - NOVÁ CHRÁNIČKA (SO 401)

STAVEBNÍ OBJEKTY:

SO 101 - CHODNÍK
SO 201 - LÁVKA PŘES LOSINKU
SO 301 - ODVODNĚNÍ DOPRAVNÍCH PLOCH
SO 401 - VEŘEJNÉ OSVĚTLENÍ
SO 402 - PŘELOŽKA VEDENÍ NN
SO 403 - ZÁSAH DO ZAŘÍZENÍ CETIN

KATASTRÁLNÍ ÚZEMÍ:

HRANICE PARCEL K.Ú. RAPOTÍN

3945 PARCELNÍ Č. DOTČENÉHO POZEMKU
Obec Rapotín VLASTNÍK
- m² TRVALÝ ZÁBOR
- m² VYNĚTÍ ZE ZPF

město Rapotín VLASTNÍK SOUSEDNÍHO POZEMKU

KÁCENÝ STROM

LEGENDA PLOCH

- CHODNÍK - BETONOVÁ DLAŽBA 10x20 CM, TL. 6 CM ŠEDÁ - kce 1
- CHODNÍK - HMATOVÝ KONTRAST - BET. DLAŽBA 20X20 CM BEZ FAZETY, TL. 6(8) CM, ŠEDÁ - kce 1(2)
- CHODNÍK V MÍSTĚ VJEZDU - BETONOVÁ DLAŽBA 10x20 CM, TL. 8 CM ŠEDÁ - kce 2
- CHODNÍK - ŽULOVÁ KOSTKA 10/10/10 CM - kce 3
- VJEZD - BETONOVÁ DLAŽBA 10x20 CM, TL. 8 CM ŠEDÁ -neuznatelný náklad - kce 2
- HMATNÁ DLAŽBA - BETONOVÁ DLAŽBA S VÝSTUPKY 10X20 CM, TL. 6/8 CM, ČERVENÁ - kce 1(2)
- HMATNÁ DLAŽBA - BETONOVÁ DLAŽBA S VÝSTUPKY 10X20 CM, TL. 6/8 CM, BÍLÁ - kce 1(2)
- HMATNÁ DLAŽBA - PŘEDLÁŽDĚNÍ DLAŽBOU 10/20/6 CM, BÍLÉ BARVY - kce 4
- SMÍŠENÁ STEZKA - ZÁMKOVÁ DLAŽBA BEZ FAZETY TL. 6 CM, 10X20 CM, ČERVENÁ - kce 1
- SMÍŠENÁ STEZKA - PŘEDLÁŽDĚNÍ DLAŽBOU 10x20X6 CM, ČERVENÉ BARVY - kce 4
- SMÍŠENÁ STEZKA - PŘEDLÁŽDĚNÍ ŽULOVOU KOSTKOU 10/10/10 CM - kce 5
- SILNICE - OBNOVA ASFALTOVÝCH VRSTEV - kce 6
- SILNICE - PLNÁ KONSTRUKCE ASFALTOBETON - neuznatelný náklad - kce 7
- KOMUNIKACE - PLNÁ KONSTRUKCE ASFALTOBETON - neuznatelný náklad - kce 8
- VJEZD - ŽIVIČNÝ RECYKLÁT - kce 9
- LÁVKA - ŽELEZOBETON
- KAČÍREK
- OKAMENOVÁNÍ - DLAŽBA Z LOMOVÉHO KAMENE DO BETONU
- VEGETACE - OHUMUSOVÁNÍ
- VEŘEJNÉ OSVĚTLENÍ výška sloupu 5 m

KLAD LISTŮ

Datum: 30. listopadu 2023
Č.j.: KRPM-144243-2/ČJ-2023-1400DP
SOUHLASÍ

KRAJSKÁ ŘEDITELNOST POLICIE OLOMOUCKÉHO KRAJE
ODBOR SLUŽBY DOPRAVNÍ POLICIE SLOVNÍKOD

Výškový systém: B.p.v.
Souřadnicový systém: S-JTSK

VEDOUCÍ PROJEKTU	ZODPOVĚDNÝ PROJEKTANT	VYPRACOVAL	Ing. Linda Smítalová, IČO 74276361 Rokycanova 761/13 Olomouc 77900 +420 777 829 795 smitalova@atelis.eu www.atelis.eu
Ing. Petr SMÍTAL ČKAIT 1202264	Ing. Linda SMÍTALOVÁ ČKAIT 1201908	Ing. Aigul MAKAROVA	
STAVEBNÍK OBEC RAPOTÍN			
KRAJ OLOMOUCKÝ	MÍSTO k.ú. RAPOTÍN		ZAKÁZKOVÉ ČÍSLO 2023011
AKCE CHODNÍK, PROPOJENÍ UL. U LOSINKY - CYKLOSTEZKA UL. JESENICKÁ			FORMÁT 5 x A4
			DATUM 06/2023
			STUPEŇ DUSP+PDPS
			MĚŘÍTKO 1:250
KOORDINAČNÍ SITUAČNÍ VÝKRES - ČÁST A			ČÍSLO PŘÍLOHY C.3a / ČÍSLO SOUPRAVY