


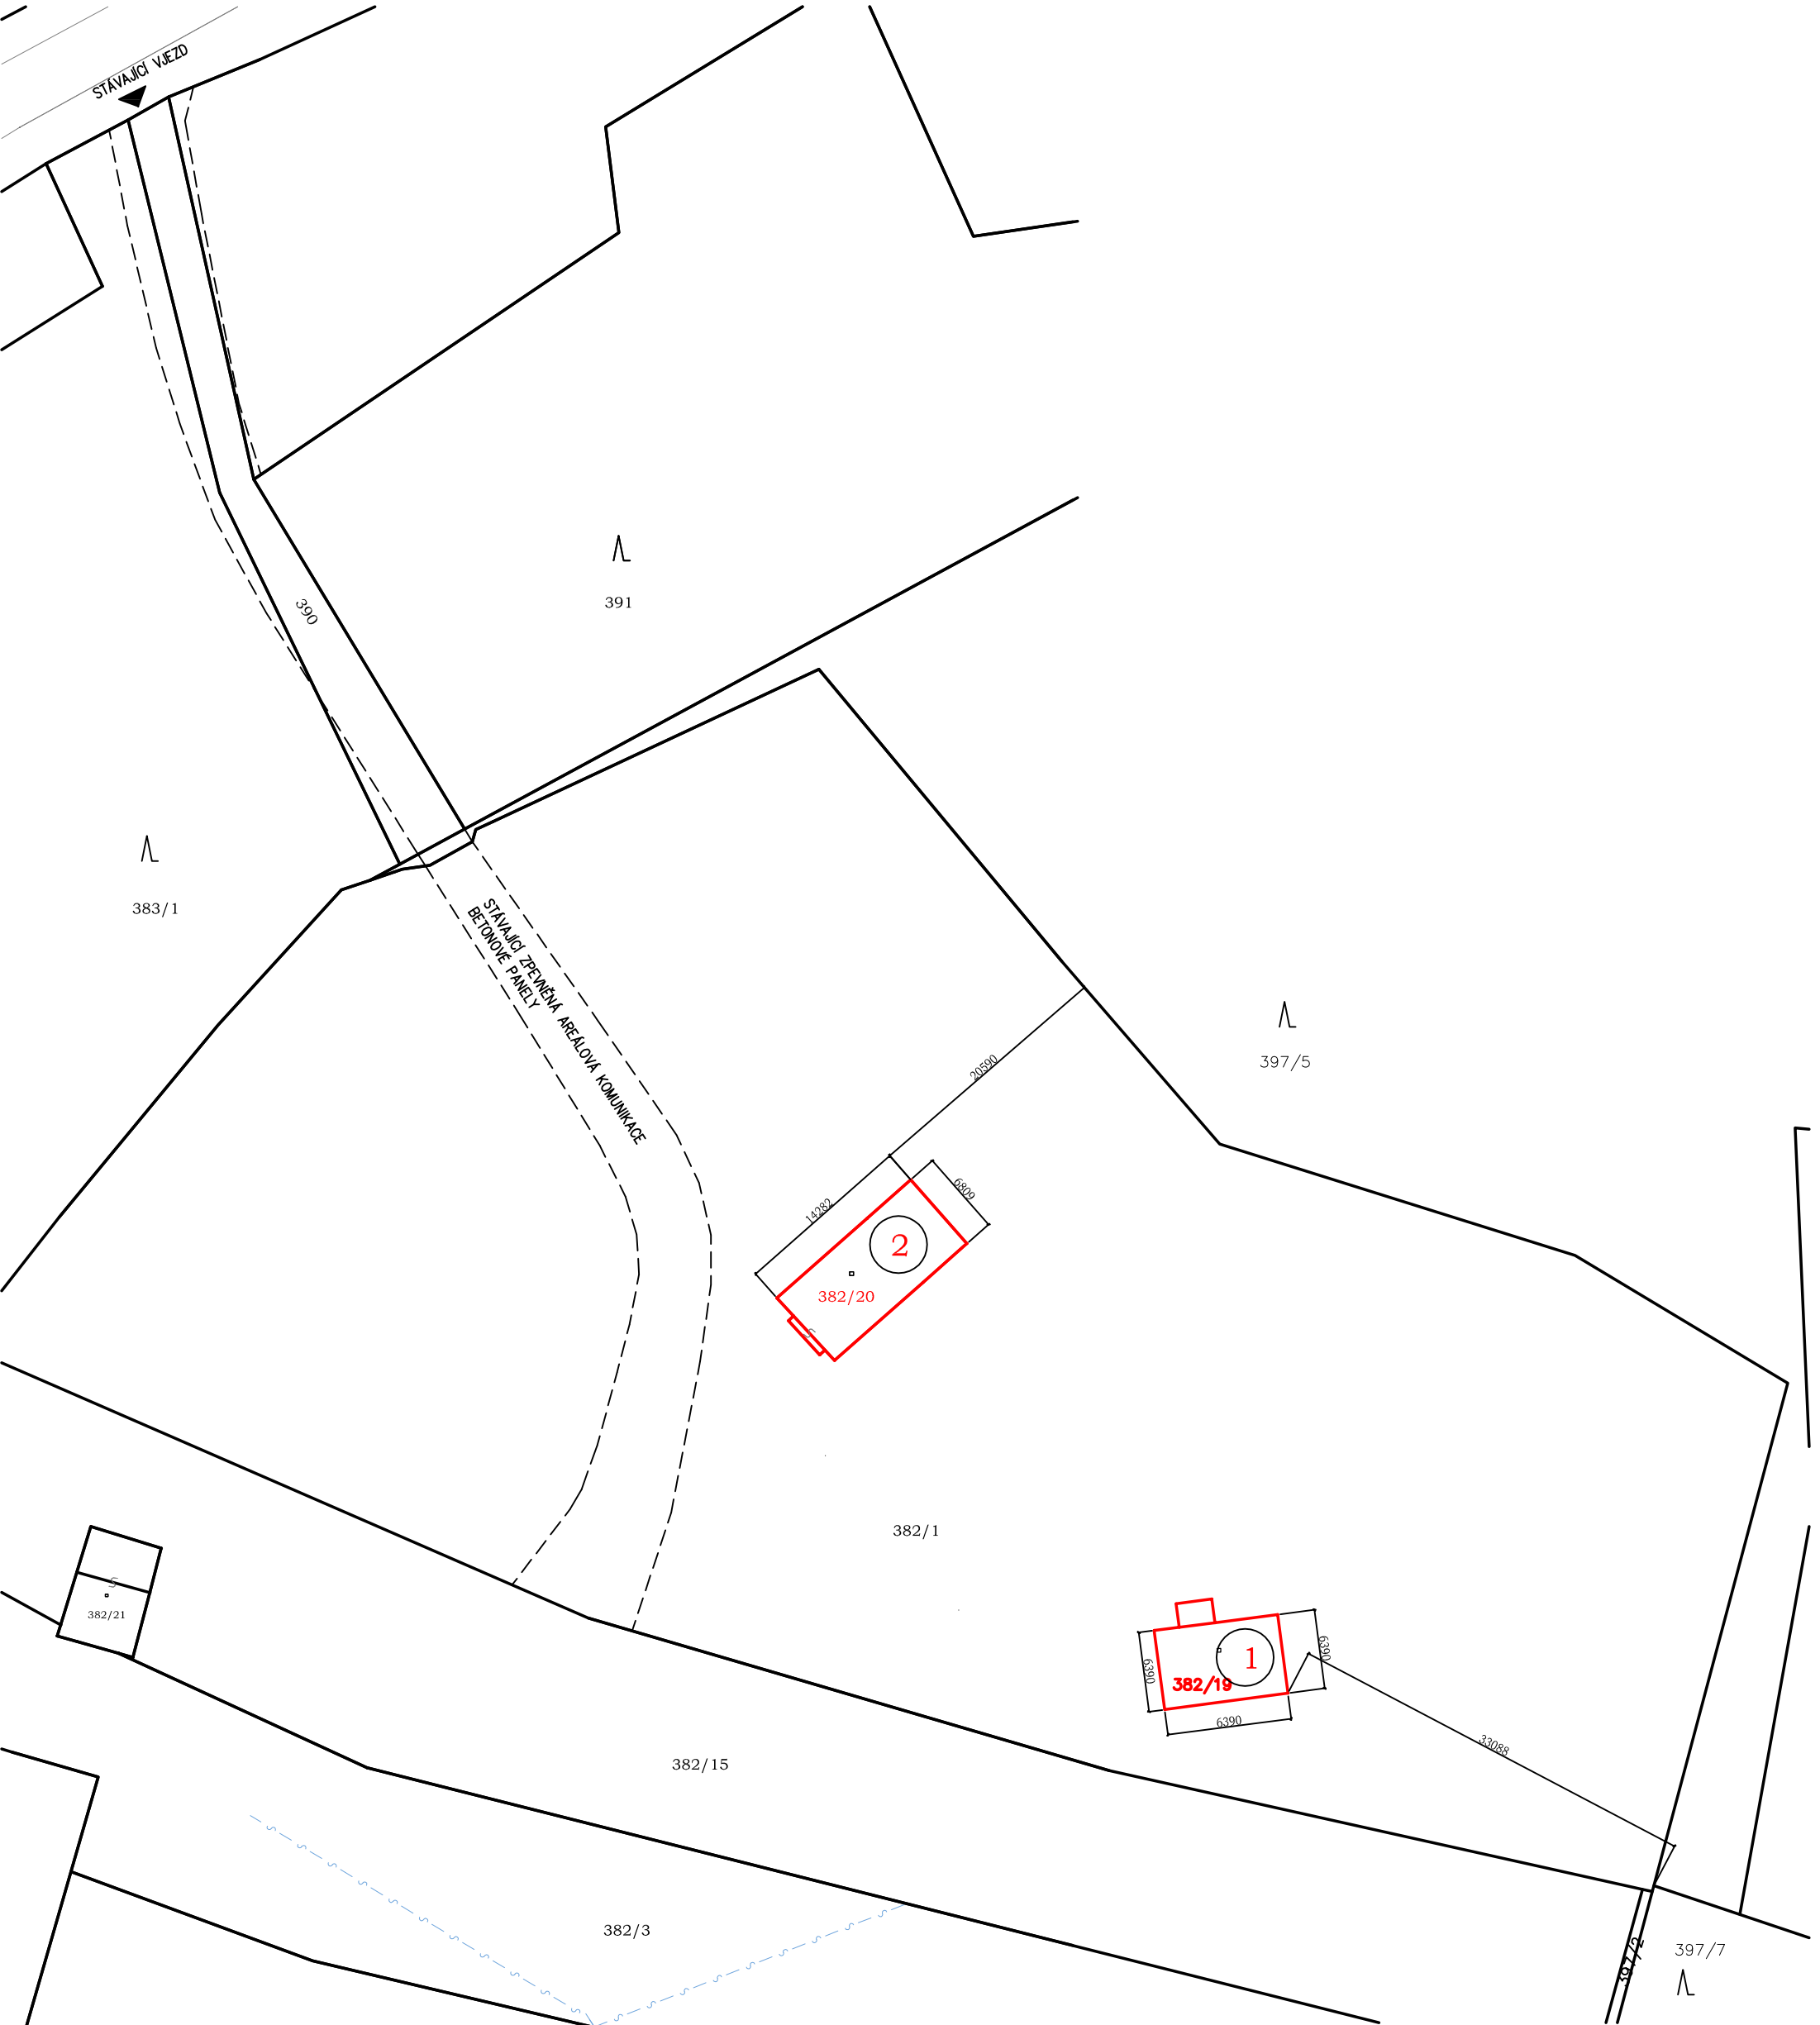

LEGENDA

- ~ — NEZAMĚŘENÉ SDĚLOVACÍ KABELY
- — — HRANICE PARCEL

OBJEKTY K DEMOLICI

ZASTAVĚNÁ PLOCHA K DEMOLICI

- 1 KANCELÁŘSKÝ OBJEKT
ZASTAVĚNÁ PLOCHA K DEMOLICI 69 m2
- 2 GARÁŽ A SKLAD
ZASTAVĚNÁ PLOCHA K DEMOLICI 99 m2

Zodp. projektant:	Vypracoval:	ING.ROMANA ŘIČÁNKOVÁ RADSLAVICE 32 683 21 PUSTIMĚŘ Tel./fax.:517 356 125,mob.:604 150 994 e-mail: romana.ricankova@seznam.cz	
Ing. Romana Řičánková	Ing. Romana Řičánková	Formát	A3
Investor: Obec Rebešovice Zámecká 12, 664 61 Rebešovice		Č.zakázky	38/2023
Místo stavby: Parc. č. 382/19, 382/20, k.ú. Rebešovice		Stupeň	DEMOLICE
Název stavby:		Datum	10/2023
Obsah výkresu:		Měřítko	Číslo paré:
SITUACE		1: 500	
		Č. výkresu	
		C.	