



1.NP

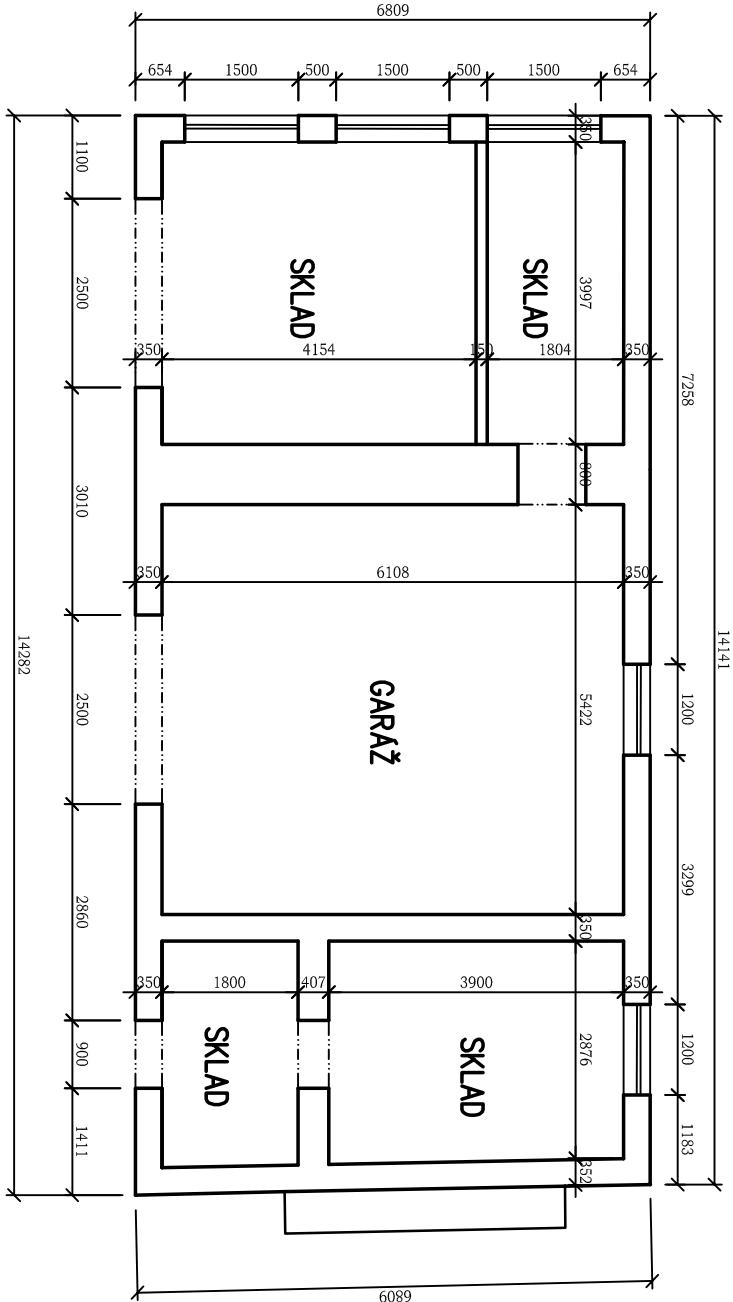


BOČNÍ LEVÝ POHLED


BOČNÍ PRAVÝ POHLED

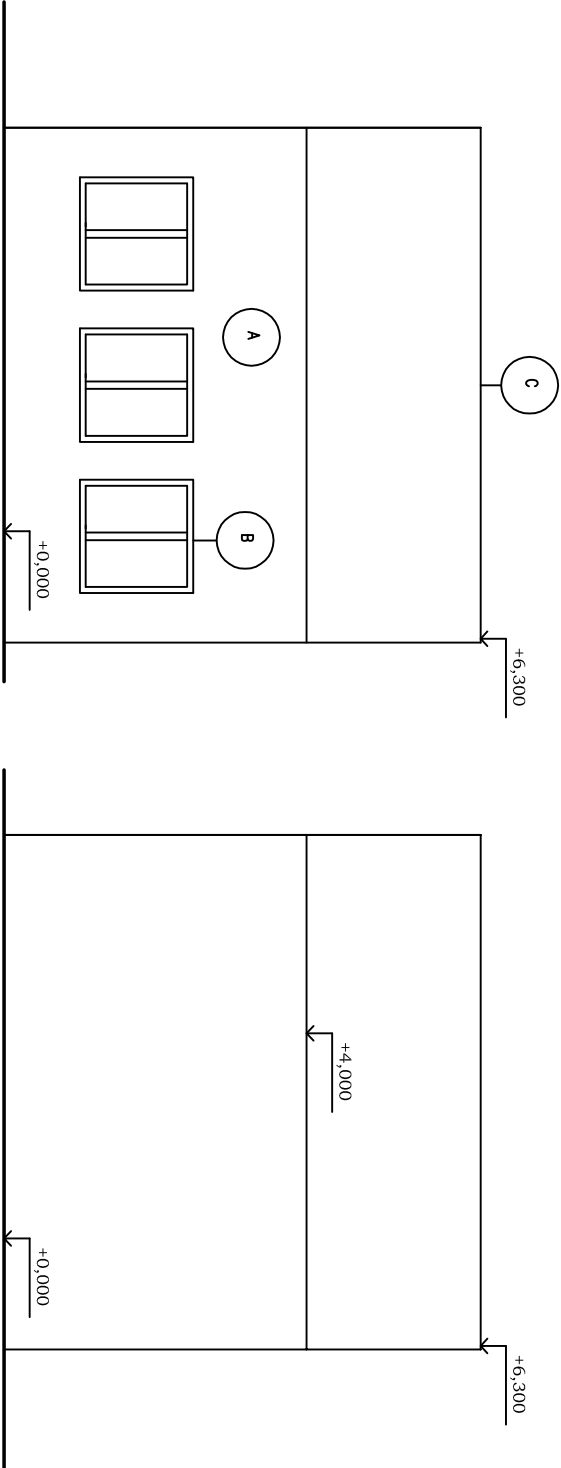

ČELNÍ POHLED

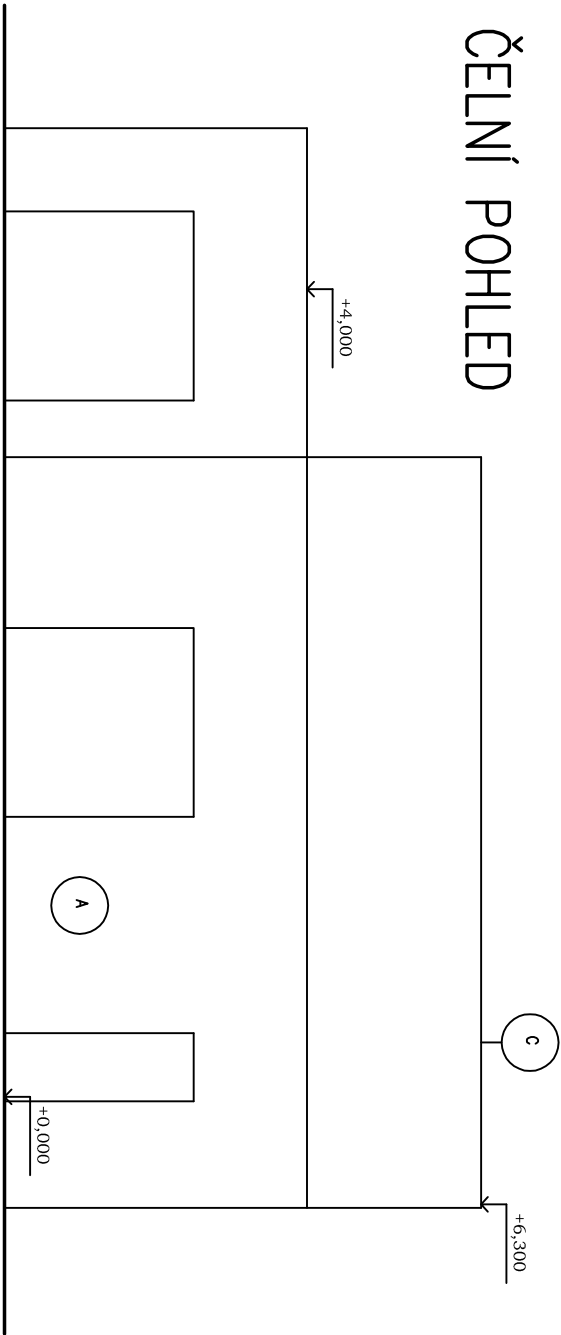

ZADNÍ POHLED

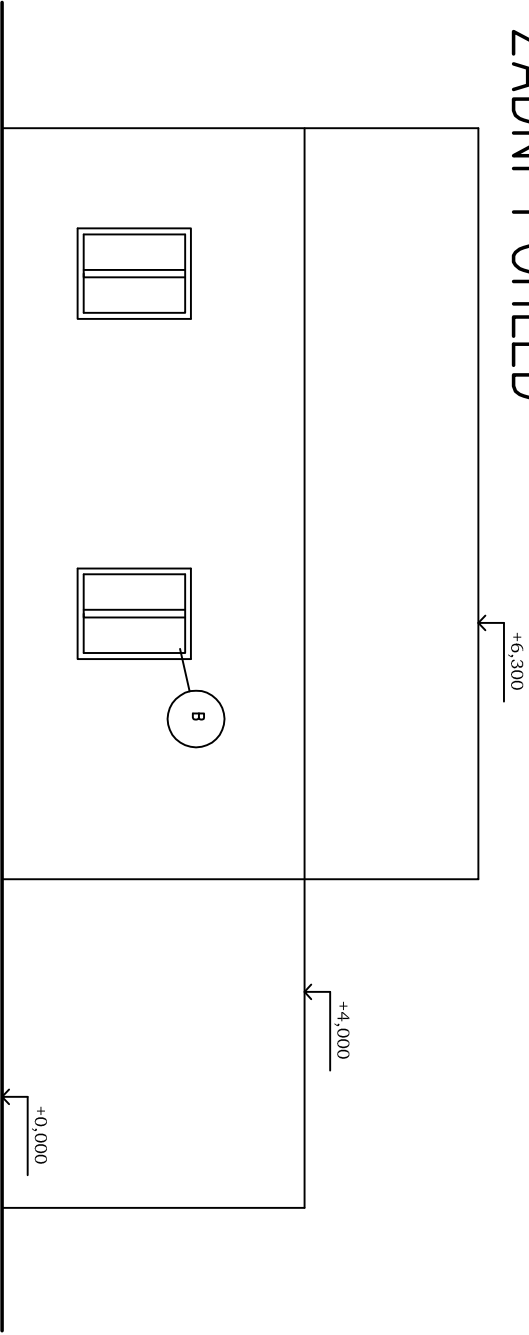

LEGENDA MATERIÁLU

STÁVAJÍCÍ ZDÍVO Z CP P TL. 800–150 mm

STROPY PZD DESKY

LEGENDA

- A HLADKÁ OMÍTKA ŠEDÁ
- B OKNA A DVEŘE DŘEVĚNÁ
- C ASFALTOVÝ PÁS

Zodp. projektant:		Vpracoval:		ING. ROMANA ŘIČÁNKOVÁ RADSLAVICE 32 683 21 PUSTIMĚŘ Tel./fax: 517 856 125 mob. 604 150 994 e-mail: romana.ricankova@seznam.cz	
Ing. Romana Řičánková		Ing. Romana Řičánková			
Investor:		Obec Rebešovice Zámecká 12, 664 61 Rebešovice		Formát	A3
Místo stavby: Parc. č. 382/19, 382/19, k.ú. Rebešovice				Č.zakázky	38/2023
				Stupeň	DEMOLICE
				Datum	10/2023
Název stavby:				Měřítko	Číslo paré:
DEMOLICE OBJEKTŮ				1:100	
Obsah výkresu: Parc.č. 382/20				Č. výkresu	
PŮDORYS 1.NP, POHLEDY				2.	