


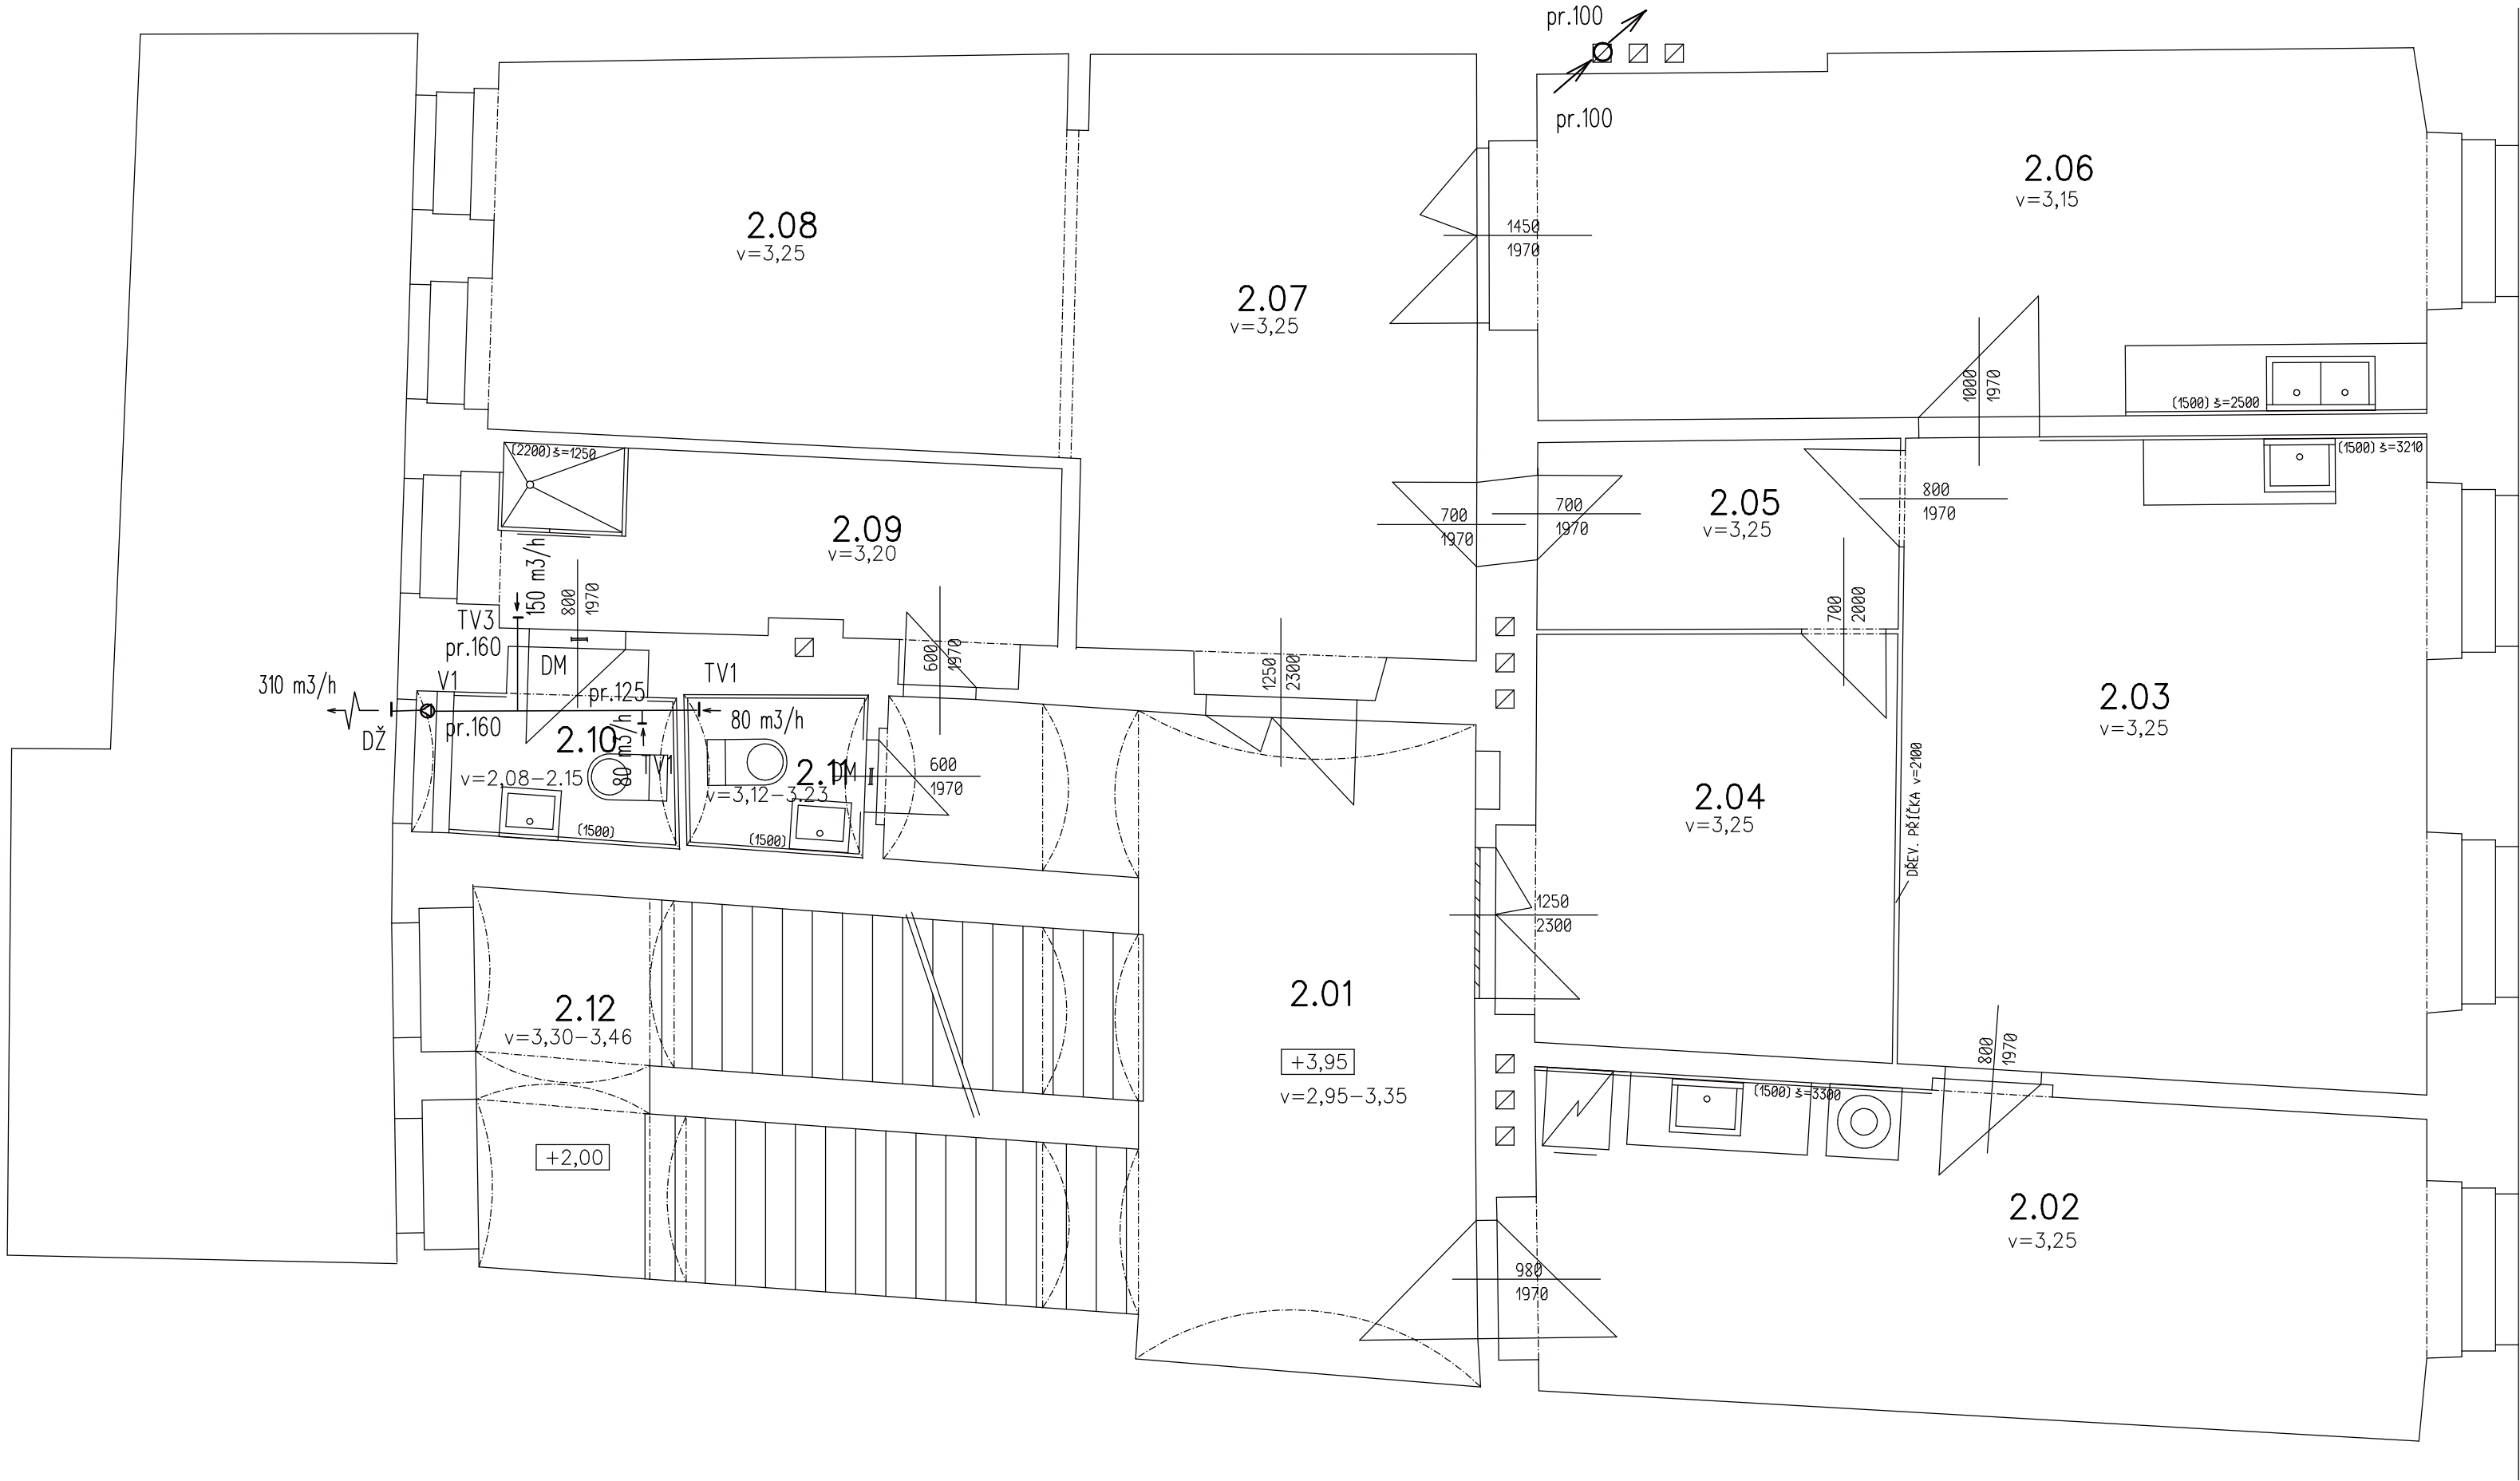

V1 – RADIÁLNÍ VENTILÁTOR DO POTRUBÍ RK 160, 310 m3/h, 180Pa, 70 W

HLAV. PROJEKTANT:		ZODP. PROJEKTANT:		VYPRACOVAL:		S PROJEKT Projektová kancelář ŠTĚPÁNEK a spol. s.r.o. LITOMĚŘICE
Ing. Jiří Vlasák		Karel Štěpánek		Karel Štěpánek		
OBJEDNATEL: Město Ústěč						
STAVBA: Zdravotní středisko						
Mírové náměstí č. 46 Ústěč						
OBJEKT: VZDUCHOTECHNIKA						
ČÁST: PROJEKT						
SLOŽKA-VÝKRES: Půdorys 1. patro						
MĚŘÍTKO:				1 : 50		
FORMÁT:				6 x A4		
ZAKÁZKOVÉ ČÍSLO:				13 006 0		
DATUM:				05/2013		
ARCH. ČÍSLO:						
VYHOTOVENÍ:				PROFESE:		Č. VÝKRESU:
				V		2