


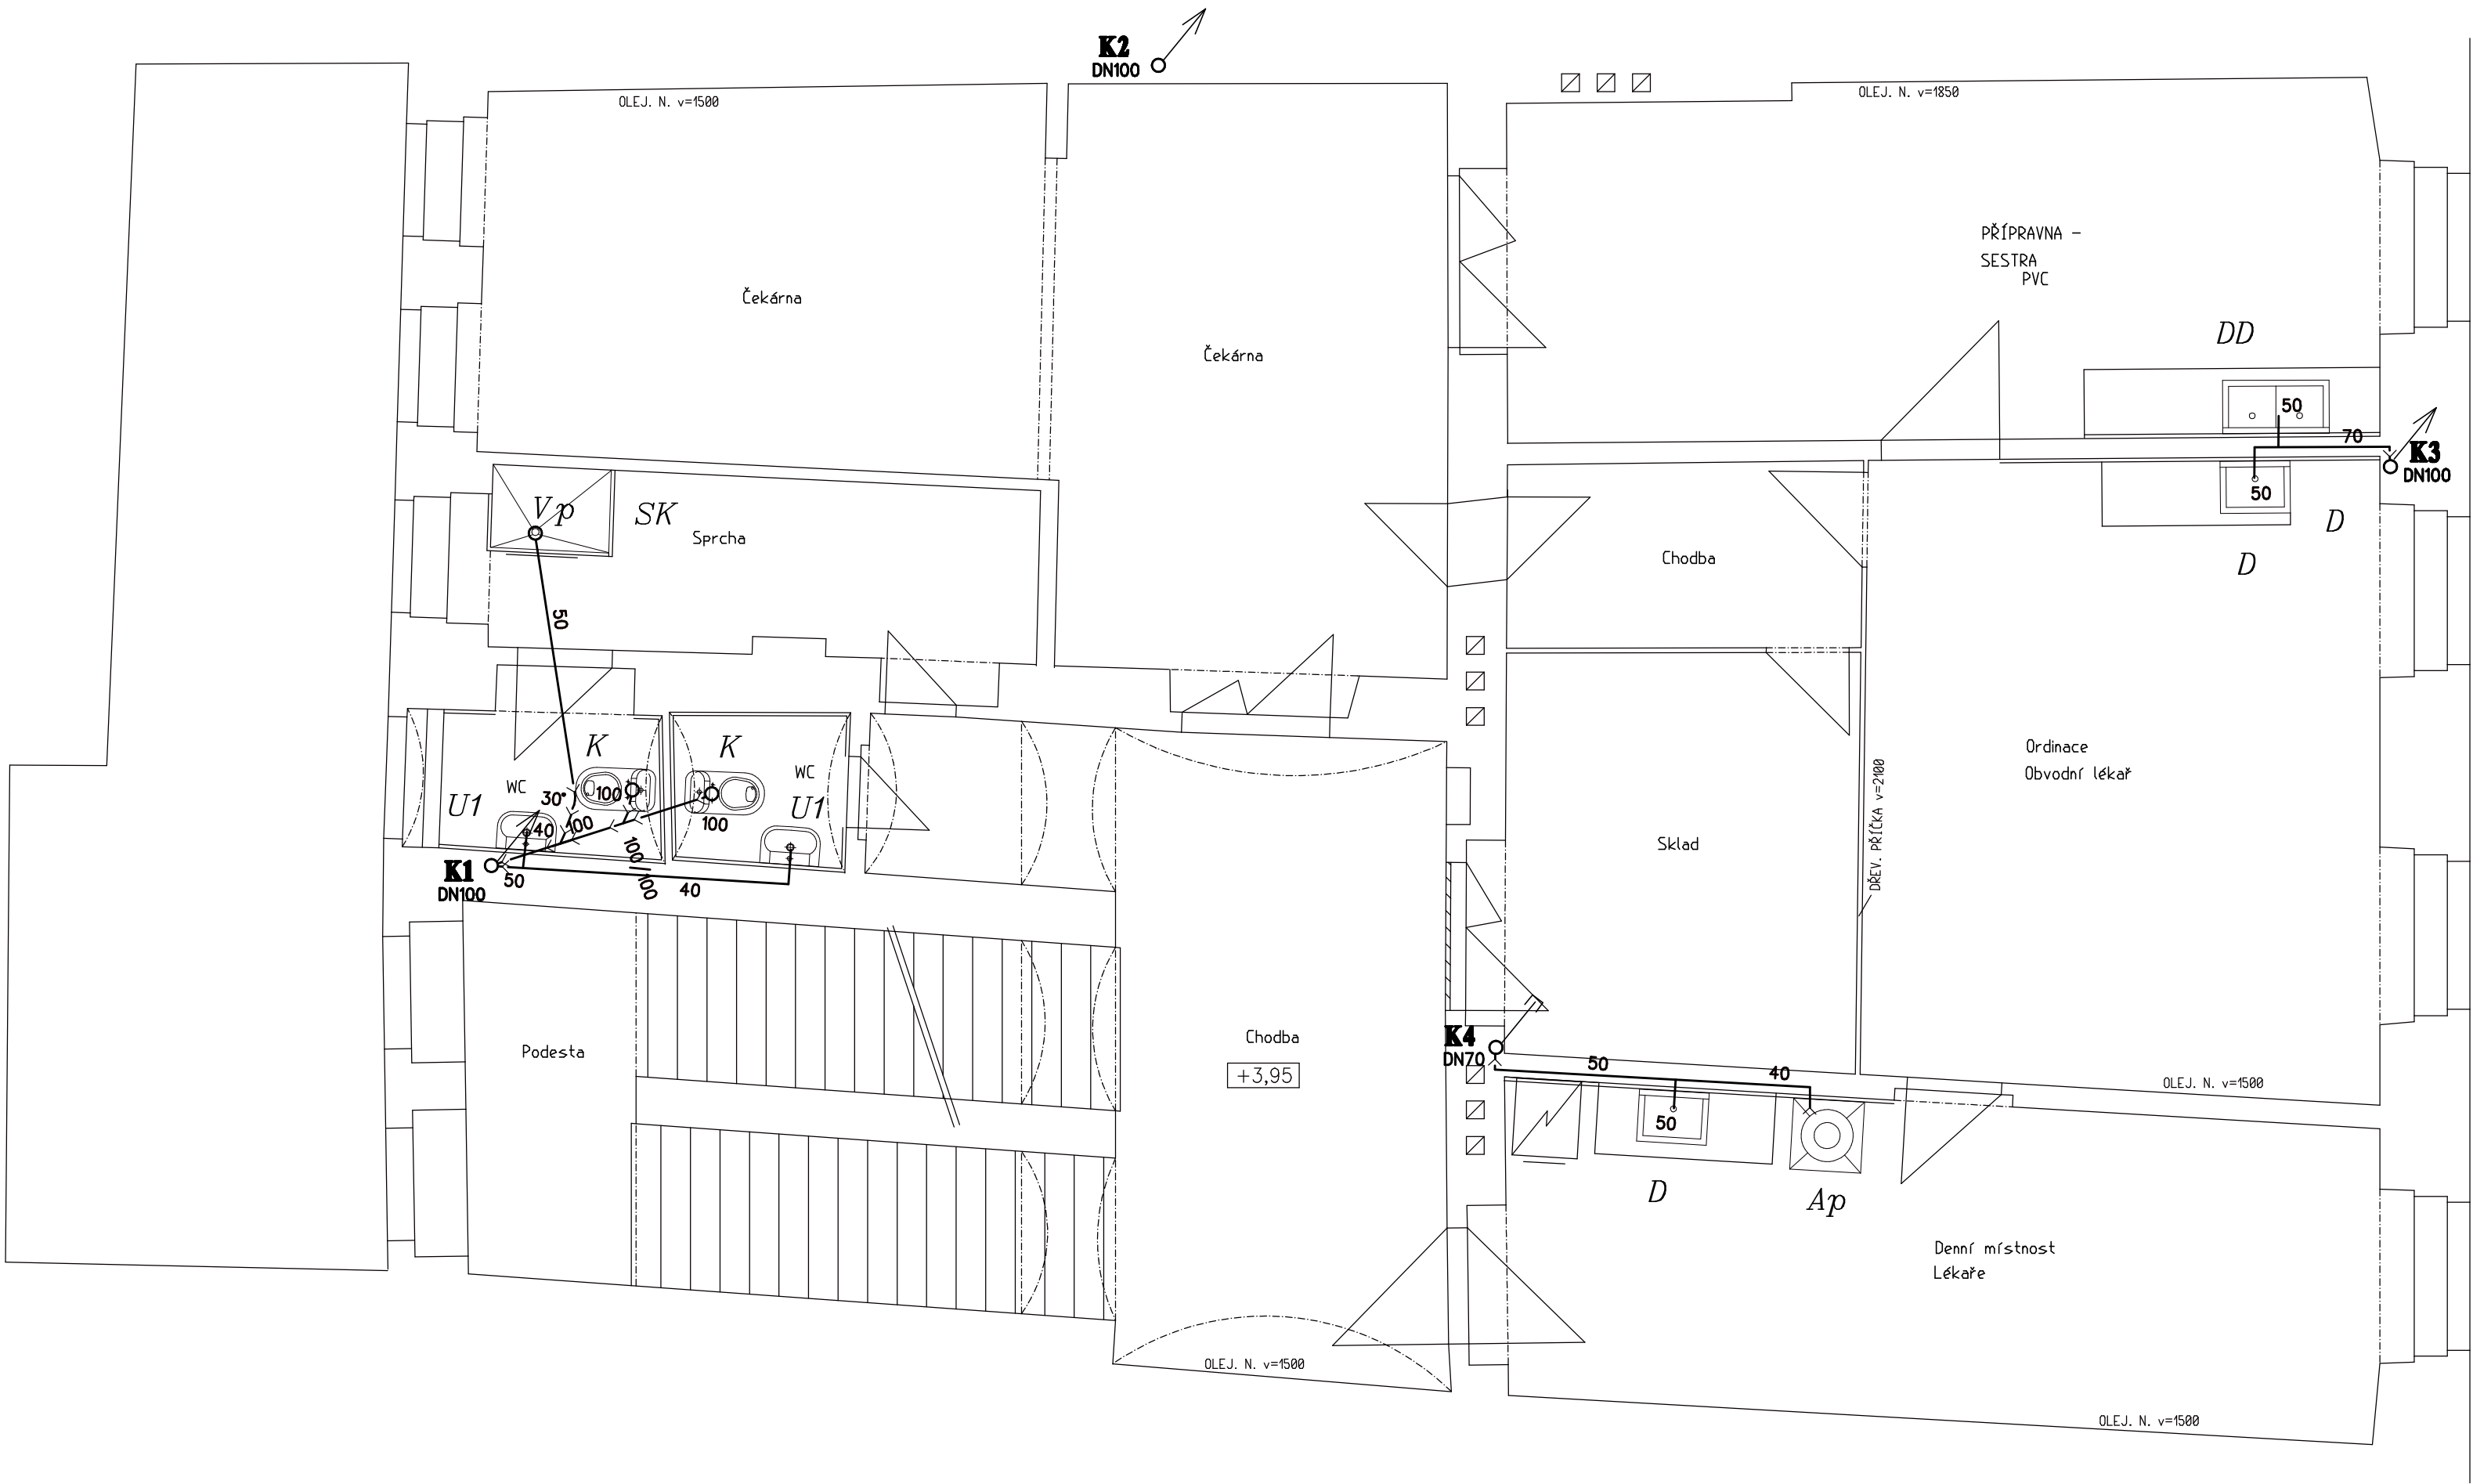

LEGENDA:

- PŘIPOJOVACÍ POTRUBÍ Z POLYPROPYLENU – systém HT
- >— POTRUBÍ SPLAŠKOVÉ KANALIZACE Z TRUB PVC HRDLOVÝCH – systém KG (ležatá část)

Dimenze potrubí ve výkresech je udávána ve jmenovité světlosti potrubí (v DN).
Uvedené výrobky a zařízení v tabulce zařizovacích předmětů lze nahradit jinými, o stejných parametrech.
Veškeré prostupy vodovodu a kanalizace požárně dělícími konstrukcemi budou opatřeny certifikovanými
požárními ucpávkami s požadovanou požární odolností dle SPB, které budou trvale a zřetelně označeny.

POZNÁMKA:

- PŘIPOJOVACÍ A ODPADNÍ POTRUBÍ VNITŘNÍ KANALIZACE BUDE PROVEDENO Z MATERIÁLU PP OSMa HT – SYSTÉM, SVODNÉ POTRUBÍ VNITŘNÍ KANALIZACE Z PVC OSMa KG–SYSTÉM.
- PŘIPOJOVACÍ A ODPADNÍ POTRUBÍ VNITŘNÍ KANALIZACE BUDE VEDENO VE STĚNÁCH, PŘIPEVNĚNÉ PŘÍCHYTKAMI A ZAKRYTO.
- STOUPACÍ POTRUBÍ VEDENÉ VE ZDI BUDE OPATŘENO IZOLACÍ PROTI ŠÍŘENÍ HLUKU.
- VÝBĚR TYPŮ ZAŘIZOVACÍCH PŘEDMĚTŮ A BATERÍ PROVEDEN DLE STANDARTU.
- MONTÁŽ POTRUBÍ BUDE PROVÁDĚNA DLE MONTÁŽNÍHO PŘEDPISU VÝROBCE.

HLAV. PROJEKTANT: Ing. Jiří Vlasák		ZODP. PROJEKTANT: Karel Štěpánek		VYPRACOVAL: Šárka Jonová		S PROJEKT Projektová kancelář ŠTĚPÁNEK a spol. s.r.o. LITOMĚŘICE			
OBJEDNATEL: Město Ústěk									
STAVBA: Zdravotní středisko Mírové náměstí č. 46 Ústěk Stavební opravy objektu OBJEKT: Vodovod a kanalizace						MĚŘÍTKO:		1 : 50	
						FORMÁT:		6 x A4	
						ZAKÁZKOVÉ ČÍSLO:		13 006 0	
						DATUM:		05/2013	
ČÁST: PROJEKT						ARCH. ČÍSLO:			
						VYHOTOVENÍ:		PROFES:	
SLOŽKA-VÝKRES: Půdorys 1. patro - kanalizace						F.1.4.e		2	