


POHLED NA BRANKU A BRÁNU BR1

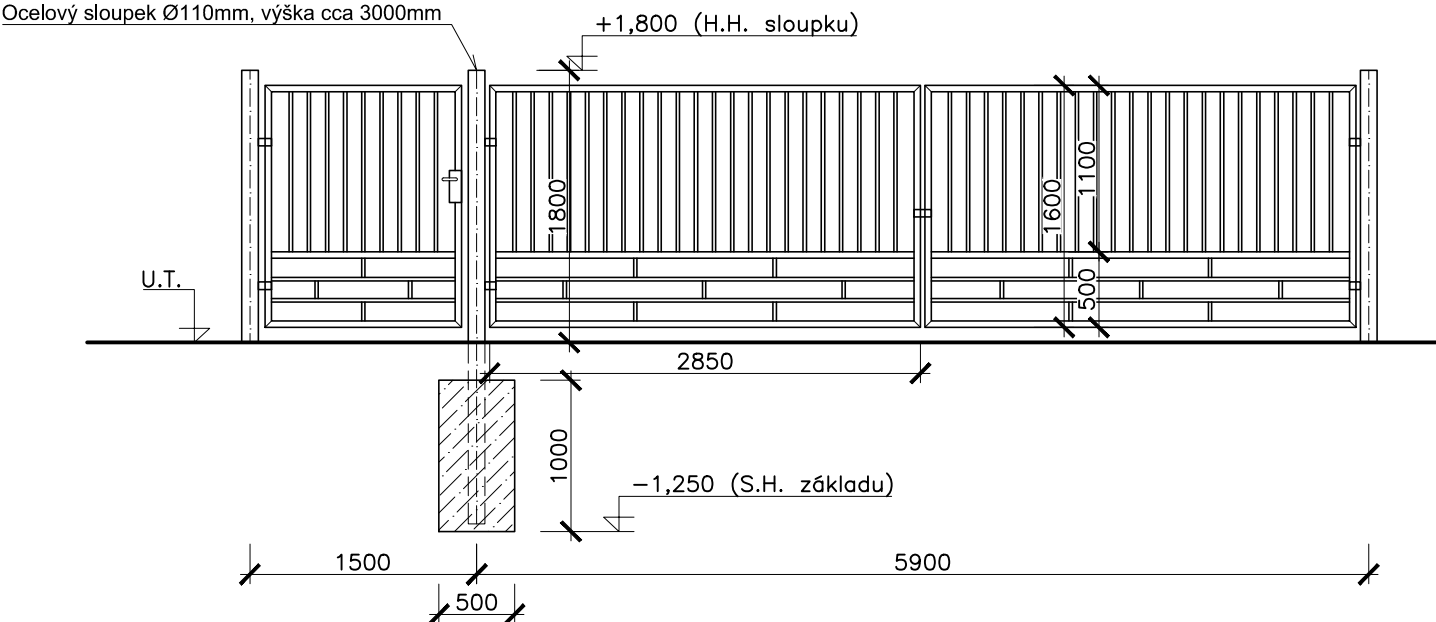


BRÁNA BR1 - 1ks:

- Ocelová dvoukřídlová brána 5900x1700 mm -1ks a branka 1400x1700 mm - 1ks
- Proběhne vyvážení křídel brány a branky a odstranění pouze sloupku mezi bránou a brankou.
- Ocelový sloupek Ø110mm, výšky cca 3000mm (1ks). Obvodový rám křídel je z trubek Ø42mm, výplň křídel je ze svislých a vodorovných příčí z trubek Ø22mm.
- Základová patka ze železobetonu (cca 500x500mm, výšky 1000mm).



POHLED NA BRANKU A BRÁNU BR2

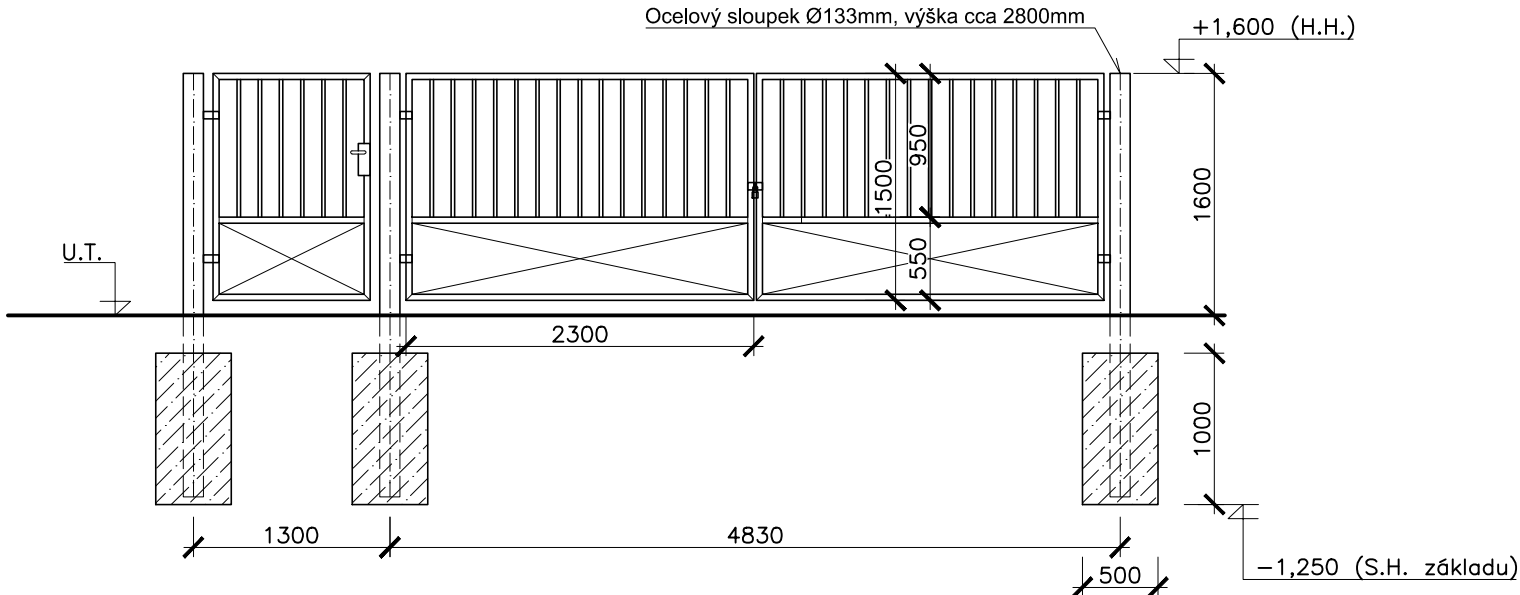

BRÁNA BR2 - 1ks:

- Ocelová dvoukřídlová brána 4700x1600 mm -1ks a branka 1200x1600 mm - 1ks
- Ocelové sloupky Ø133mm, výšky cca 2800mm (3ks). Obvodový rám křídel je z uzavřeného profilu 40x40mm, výplň křídel je ze svislých příčí z trubek Ø22mm, spodní část (výšky 550mm) z prolisovaného plechu.
- Základová patka ze železobetonu (cca 500x500mm, výšky 1000mm - 3ks).



POZNÁMKY:

Nedílnou součástí výkresu je technická zpráva.

Změna					
	Popis změny	Datum	Vypracoval	Přezkoumal	Schválil
TENTO MATERIÁL JE DUŠEVNÍM VLASTNICTVÍM PROJEKT 2010, S.R.O., RUSKÁ 43, OSTRAVA-VÍTKOVICE, IČO 48391531, A PODLÉHÁ OBCHODNÍMU TAJEMSTVÍ. VLASTNÍK SI VYHRAŽUJE S TÍMTO TAJEMSTVÍM NAKLÁDAT A JEHO VYUŽITÍ PODLÉHÁ PÍSEMNÉMU SVOLENÍ A STANOVENÍ PODMÍNEK TAKOVÉHO UŽITÍ.					
Vypracoval:	Ing. Jana F. Lukašáková 	Č. zakázky:	53 025	Měřítko: 1:50	PROJEKT 2010 Ruská 43, 703 00 Ostrava Tel.: 596 693 720 E-mail: projekt2010@projekt2010.cz www.projekt2010.cz    ISO 9001 ISO 14001 OHSAS 18001 REGISTERED QUALITY SYSTEM REGISTERED EMS REGISTERED OHSAS
Schválil:	Ing. Tomáš Kuzník 	Stupeň:	DBP		
HIP:	Romana Lišková 	F A4:	2		
Datum :	07/2023	Kótováno v:	mm		
Stavebník: Obec Bolatice, Hlučínská 95/3, 747 23 Bolatice					
Stavba: Revitalizace části areálu bývalého zemědělského družstva v Bolaticích - 1. etapa					
Objekt: SO 21 Oplocení					
Název: BRANKY A BRÁNY BR1 a BR2 POHLEDY					
Seznam příloh: PRO-11918					
Č. výkresu: PRO-11918-D.31					
Rev.					