


POHLED NA BRANKU A BRÁNU BR3

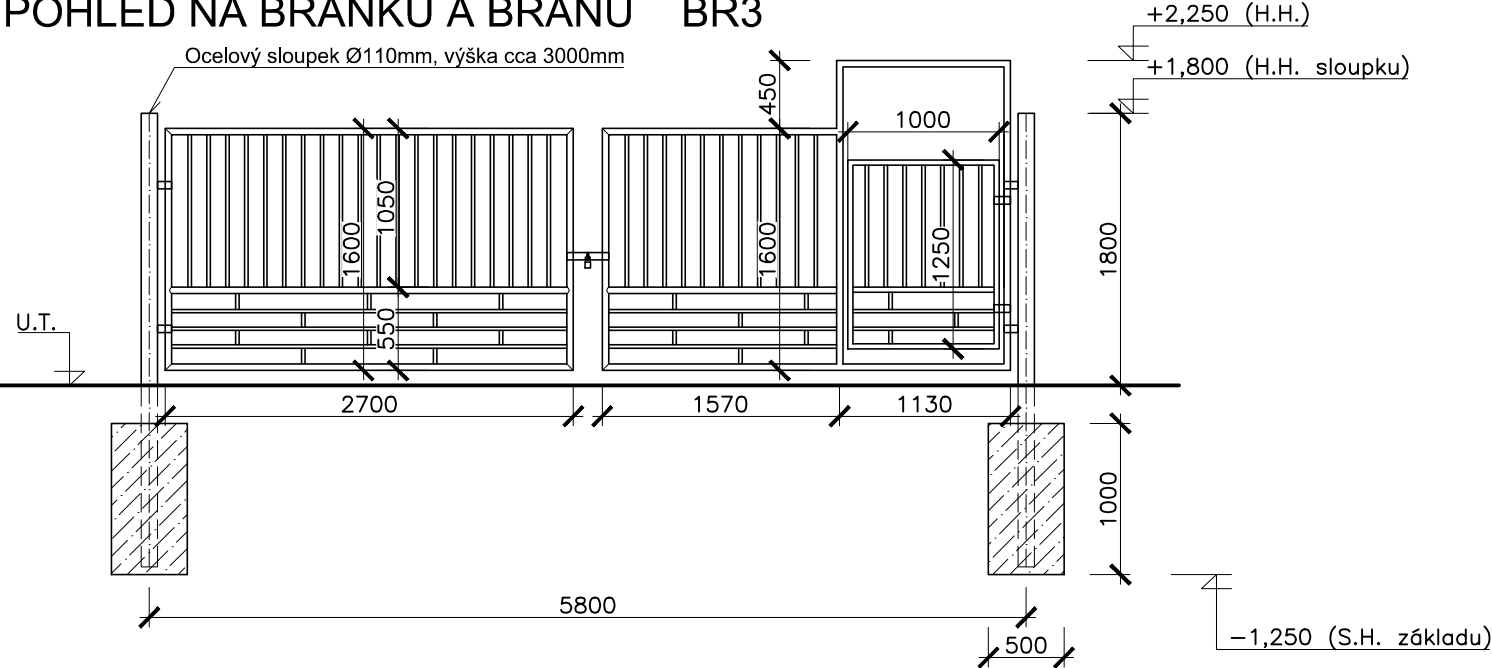


BRÁNA BR3 - 1ks:

- Ocelová dvoukřídlová brána 5600x1700 mm -1ks a branka součástí křídla brány 100x2000 mm - 1ks
- Ocelové sloupky Ø110mm, výšky cca 3000mm (2ks). Obvodový rám křidel je z trubek Ø42mm, výplň křidel je ze svislých a vodorovných příčlů z trubek Ø22mm.
- Základová patka ze železobetonu (cca 500x500mm, výšky 1000mm - 2ks).



POHLED NA BRÁNU BR4

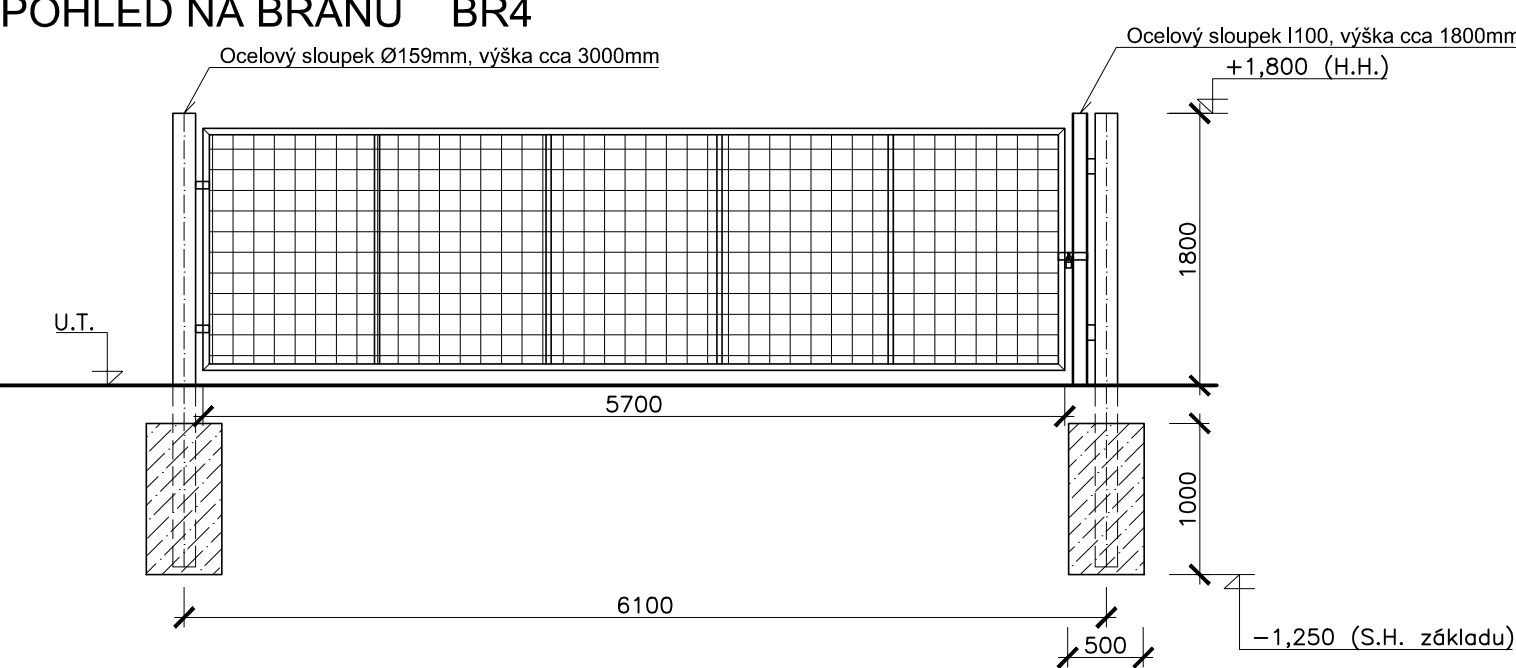


BRÁNA BR4 - 1ks:

- Ocelová jednokřídla brána 5700x1700 mm -1ks.
- Ocelové sloupky Ø159mm, výšky cca 3000mm (2ks), ocelový sloupek profil I100, výšky cca 1800mm (1ks).
- Obvodový rám křidel je z trubek Ø42mm, výplň křidel je ze svislých příčlů z trubek Ø34mm a čtvercového pletiva.
- Základová patka ze železobetonu (cca 500x500mm, výšky 1000mm - 2ks).



POHLED NA BRANKU A BRÁNU BR5

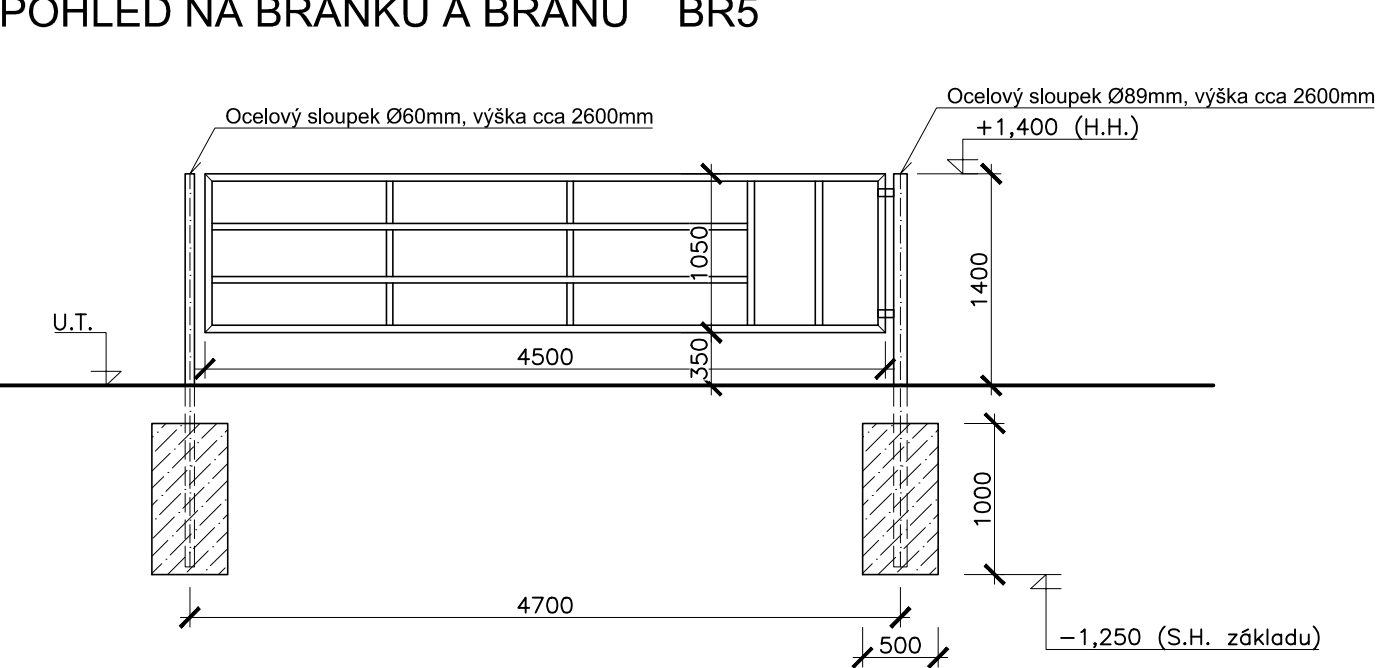

BRÁNA BR5 - 1ks:

- Ocelová jednokřídla brána 4500x1700 mm -1ks.
- Ocelový sloupek Ø60mm, výšky cca 2600mm (1ks), ocelový sloupek Ø89mm, výšky cca 2600mm (1ks).
- Obvodový rám křidel je z trubek Ø48mm, výplň křidel je ze svislých a vodorovných příčlů z trubek Ø42mm a Ø48mm.
- Základová patka ze železobetonu (cca 500x500mm, výšky 1000mm - 2ks).

POZNÁMKY:

Nedílnou součástí výkresu je technická zpráva.

Změna					
	Popis změny	Datum	Vypracoval	Přezkoumal	Schválil
TENTO MATERIÁL JE DUŠEVNÍM VLASTNICTVÍM PROJEKT 2010, S.R.O., RUSKÁ 43, OSTRAVA-VÍTKOVICE, IČO 48391531, A PODLEHÁ OBCHODNÍMU TAJEMSTVÍ. VLASTNÍK SI VYHRAŽUJE S TÍMTO TAJEMSTVÍM NAKLÁDAT A JEHO VYUŽITÍ PODLEHÁ PÍSEMNÉMU SVOLENÍ A STANOVENÍ PODMÍNEK TAKOVÉHO UŽITÍ.					
Vypracoval:	Ing. Jana F. Lukašáková 	Č. zakázky:	53 025	Měřítko: 1:50	
Schválil:	Ing. Tomáš Kuzník 	Stupeň:	DBP		
HIP:	Romana Lišková 	F A4:	3		
Datum :	07/2023	Kótováno v:	mm		
Stavebník: Obec Bolatice, Hlučínská 95/3, 747 23 Bolatice				PROJEKT 2010 Ruská 43, 703 00 Ostrava Tel.: 596 693 720 E-mail: projekt2010@projekt2010.cz www.projekt2010.cz    ISO 9001 ISO 14001 OHSAS 18001 REGISTERED QUALITY SYSTEM REGISTERED EMS REGISTERED OHSAS	
Stavba: Revitalizace části areálu bývalého zemědělského družstva v Bolaticích - 1. etapa					
Objekt: SO 21 Oplocení					
Název: BRANKY A BRÁNY BR3, BR4 a BR5				Seznam příloh: PRO-11918	
POHLEDY				Č. výkresu: PRO-11918-D.32	
				Rev.	