




CHARAKTERISTICKÝ POHLED - TYP A

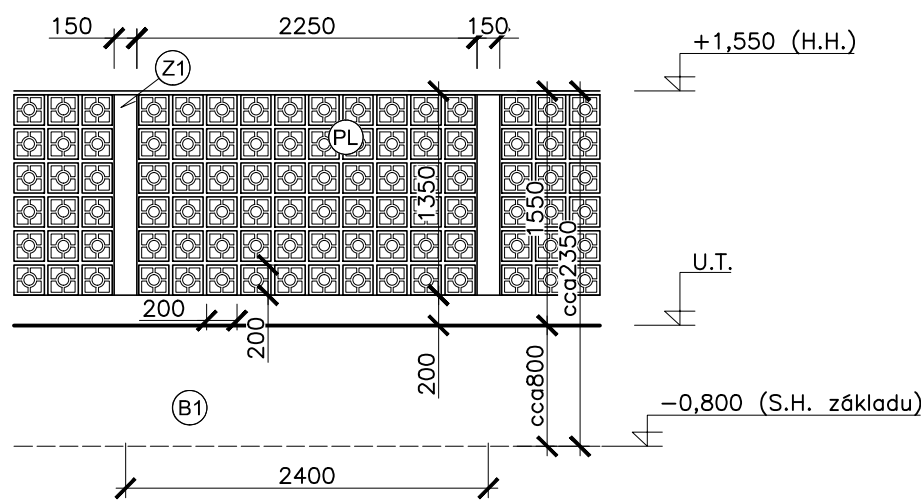

CHARAKTERISTICKÝ POHLED - TYP B

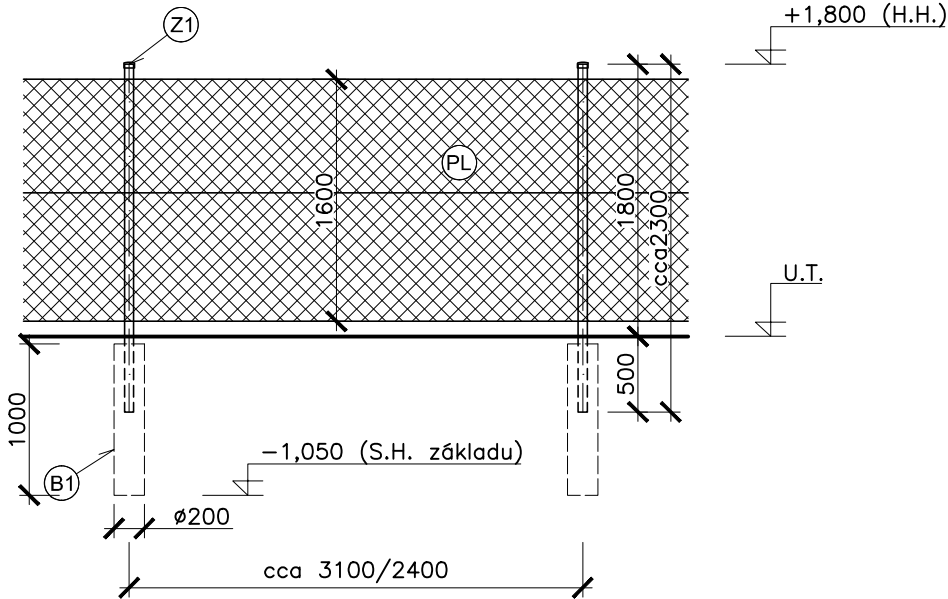

CHARAKTERISTICKÝ POHLED - TYP C

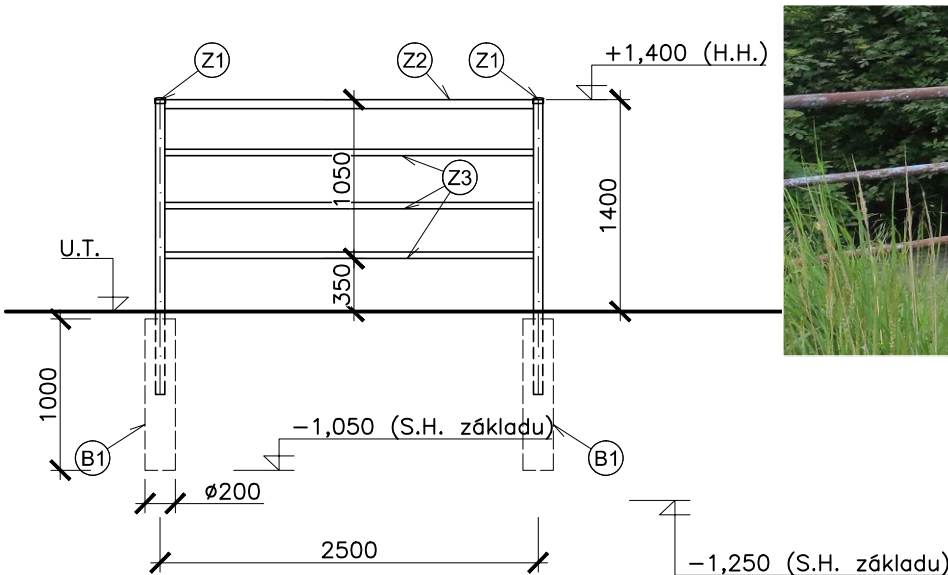

VÝPIS MATERIÁLU TYP A

POL.	POPIS PRVKU	ROZMĚR	POČET
Z1	Betonový sloupek oplocení	150x110 mm - 1550 mm	28 ks
PL	Dekorativní tvarovky 6 řad, 10 sloupců	tvarovka - 200x200x110 mm celková v. = 1350 mm	28 polí 68 m
B1	Betonový pás	šířka 110 mm, hl. 800 mm (cca 800 mm pod U.T.)	68 m

VÝPIS MATERIÁLU TYP B

POL.	POPIS PRVKU	ROZMĚR	POČET
Z1	Sloupek oplocení s víčkem	Ø 60 mm - cca 2300 mm	184 ks
Z2	Vzpěra krajní sloupky oplocení	Ø 48 mm - cca 2600 mm	cca 23 ks
PL	Drátěné pletivo v.=1600 mm	oka 50x50mm Ø 2,0mm, vč. poplast. 3,0mm	503 m
B1	Betonová patka	Ø 200 mm, hl. 1000 mm	207 ks

VÝPIS MATERIÁLU TYP C

POL.	POPIS PRVKU	ROZMĚR	POČET
Z1	Sloupek oplocení s víčkem	Ø 60 mm - cca 1900 mm	13 ks
Z2	Horní trubka	Ø 60 mm - 2500 mm	9 ks
Z3	Výplň trubka	Ø 42 mm - 3x 2500 mm	27 ks
B1	Betonová patka	Ø 200 mm, hl. 1000 mm	13 ks

POZNÁMKY:

Nedílnou součástí výkresu je technická zpráva.



Změna					
	Popis změny	Datum	Vypracoval	Přezkoumal	Schválil
TENTO MATERIÁL JE DUŠEVNÍM VLASTNICTVÍM PROJEKT 2010, S.R.O., RUSKÁ 43, OSTRAVA-VÍTKOVICE, IČO 48391531, A PODLÉHÁ OBCHODNÍMU TAJEMSTVÍ. VLASTNÍK SI VYHRAŽUJE S TÍMTO TAJEMSTVÍM NAKLÁDAT A JEHO VYUŽITÍ PODLÉHÁ PÍSEMNÉMU SVOLENÍ A STANOVENÍ PODMÍNEK TAKOVÉHO UŽITÍ.					
Vypracoval:	Ing. Jana F. Lukašáková	Č. zakázky:	53 025	Měřítko: 1:50	
Schválil:	Ing. Tomáš Kuzník	Stupeň:	DBP		
HIP:	Romana Lišková	F A4:	3		
Datum :	07/2023	Kótováno v:	mm		
Stavebník: Obec Bolatice, Hlučínská 95/3, 747 23 Bolatice				PROJEKT 2010 Ruská 43, 703 00 Ostrava Tel.: 596 693 720 E-mail: projekt2010@projekt2010.cz www.projekt2010.cz  ISO 9001  ISO 14001  OHSAS 18001 REGISTERED QUALITY SYSTEM REGISTERED EMS REGISTERED OHSAS	
Stavba: Revitalizace části areálu bývalého zemědělského družstva v Bolaticích - 1. etapa					
Objekt: SO 21 Oplocení					
Název: OPLOCENÍ POHLEDY				Seznam příloh: PRO-11918	
				Č. výkresu: PRO-11918-D.33	