




PŮDORYS NA KÓTĚ 252,75

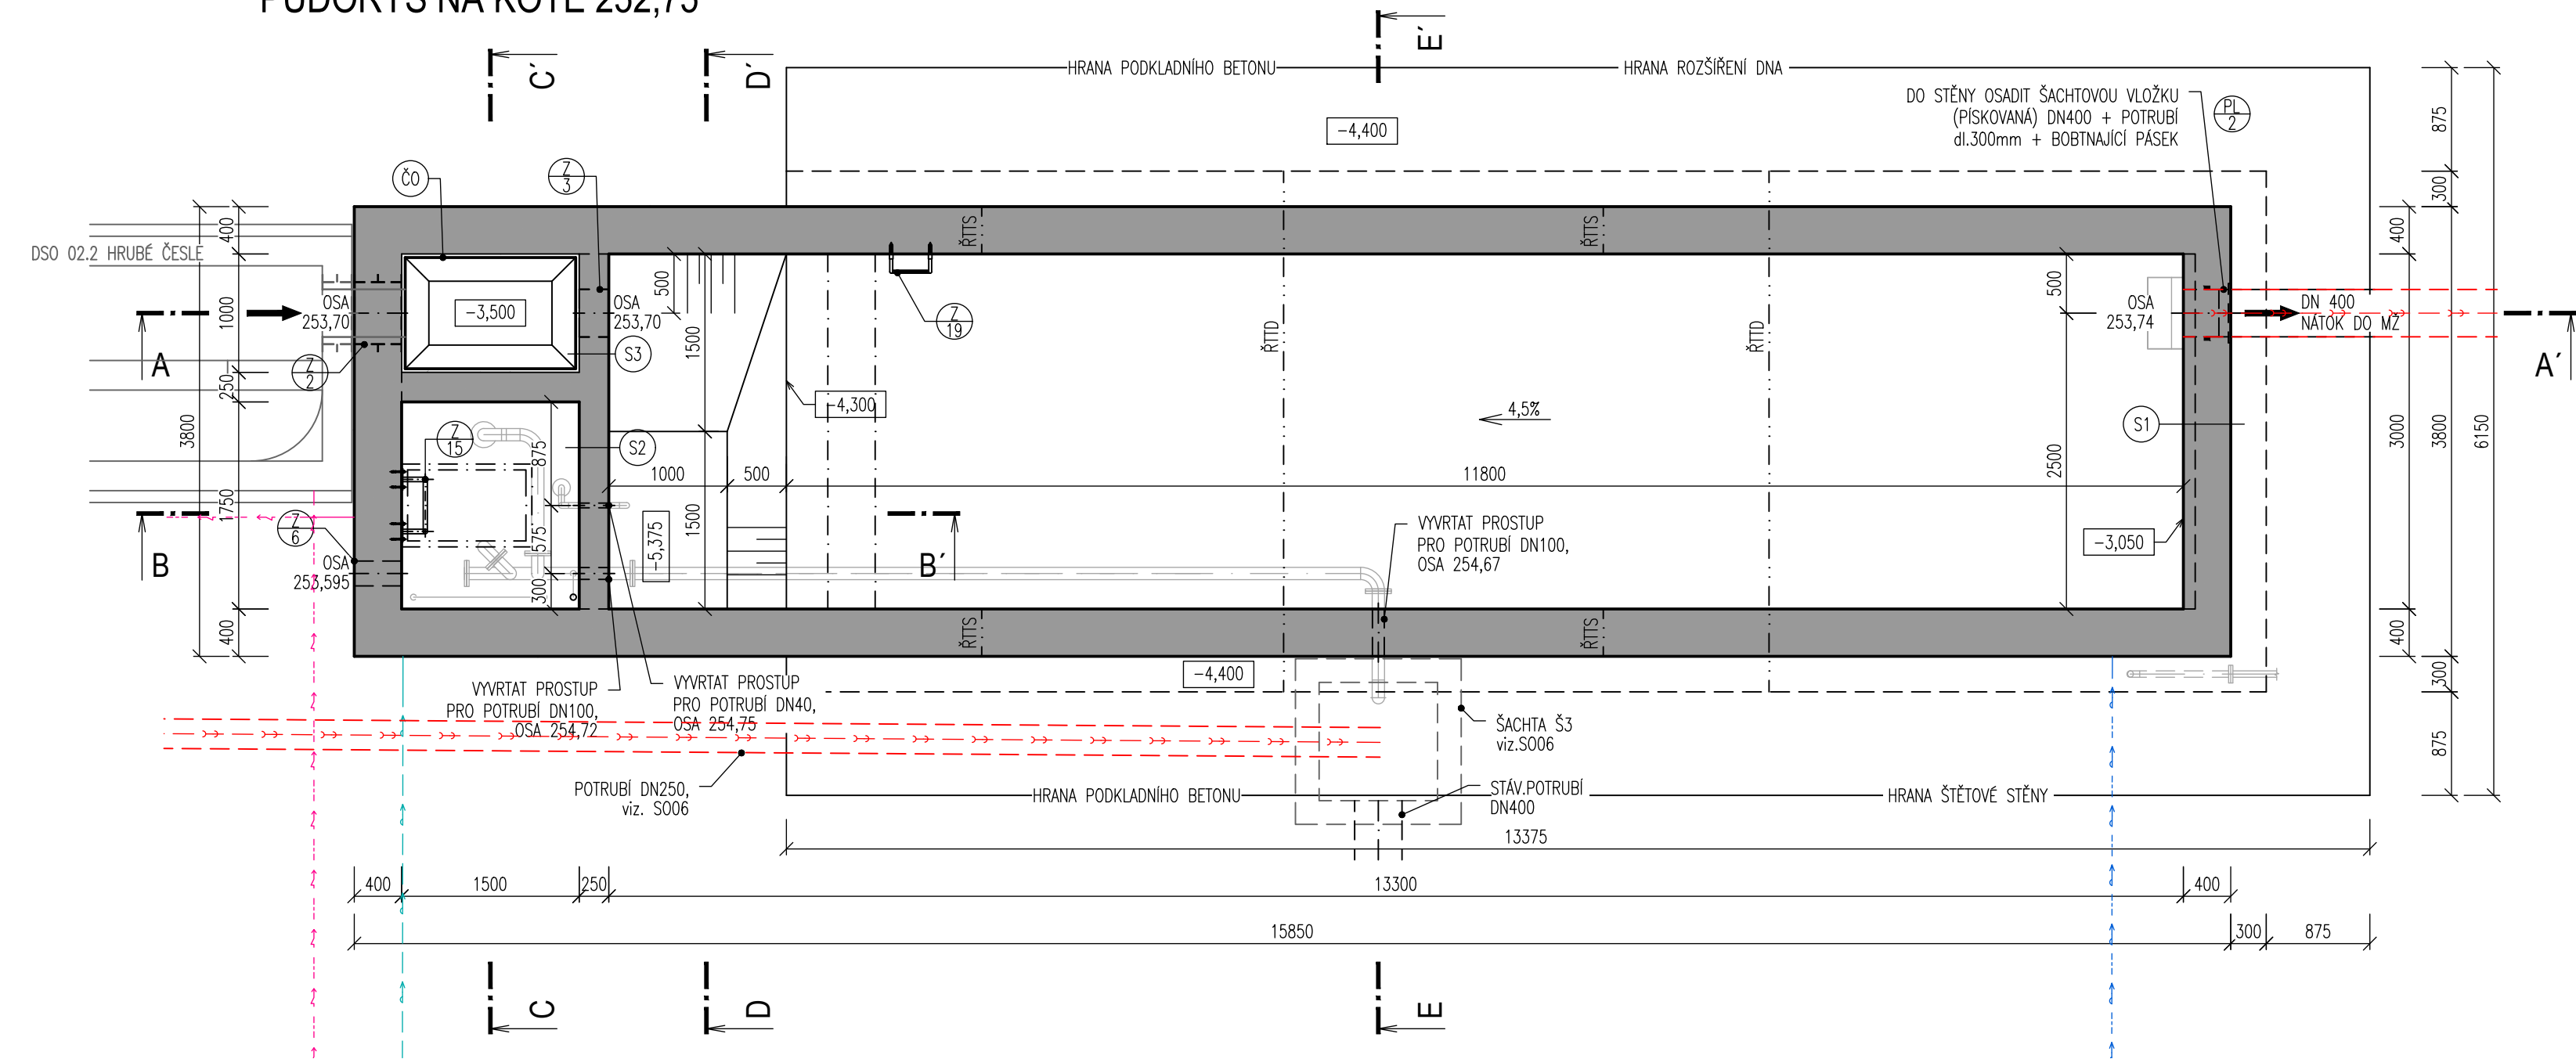

PŮDORYSNÝ POHLED

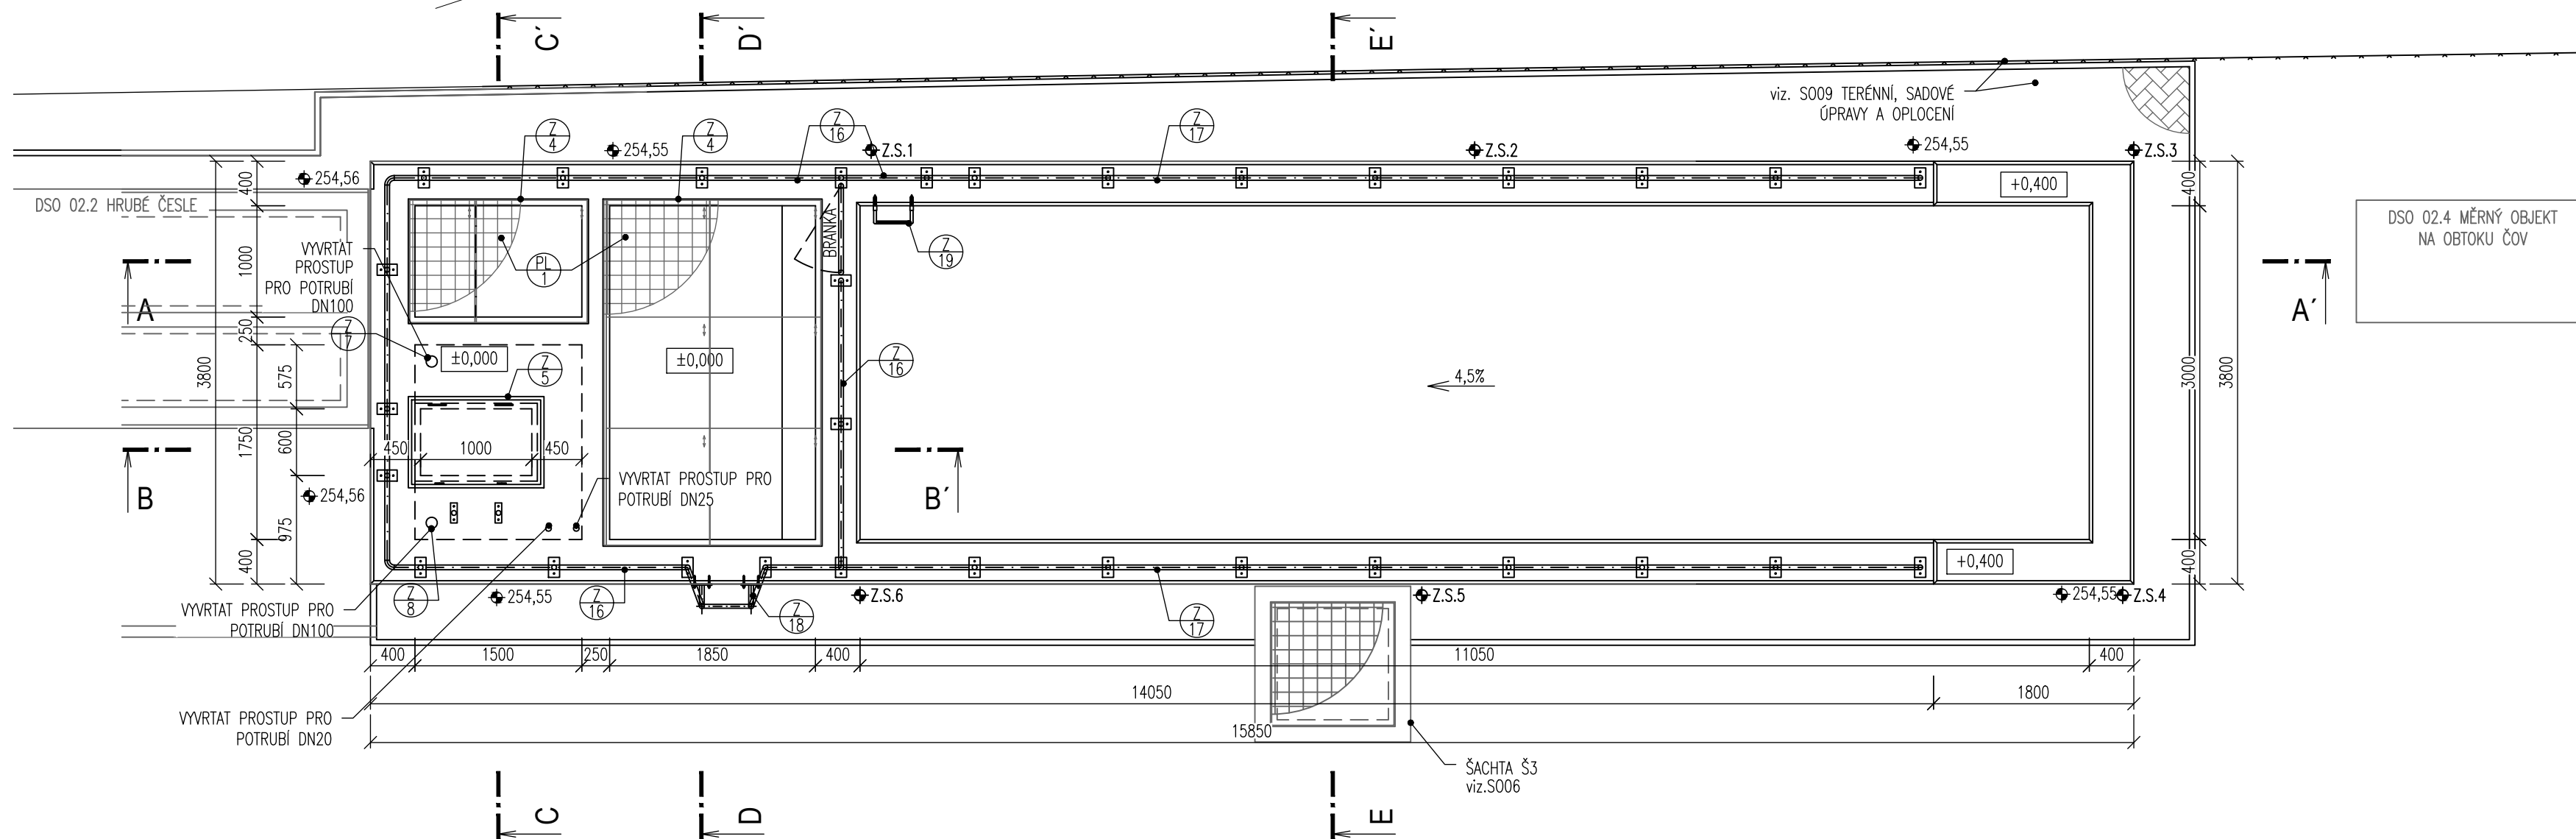

PŮDORYS NA KÓTĚ 249,95

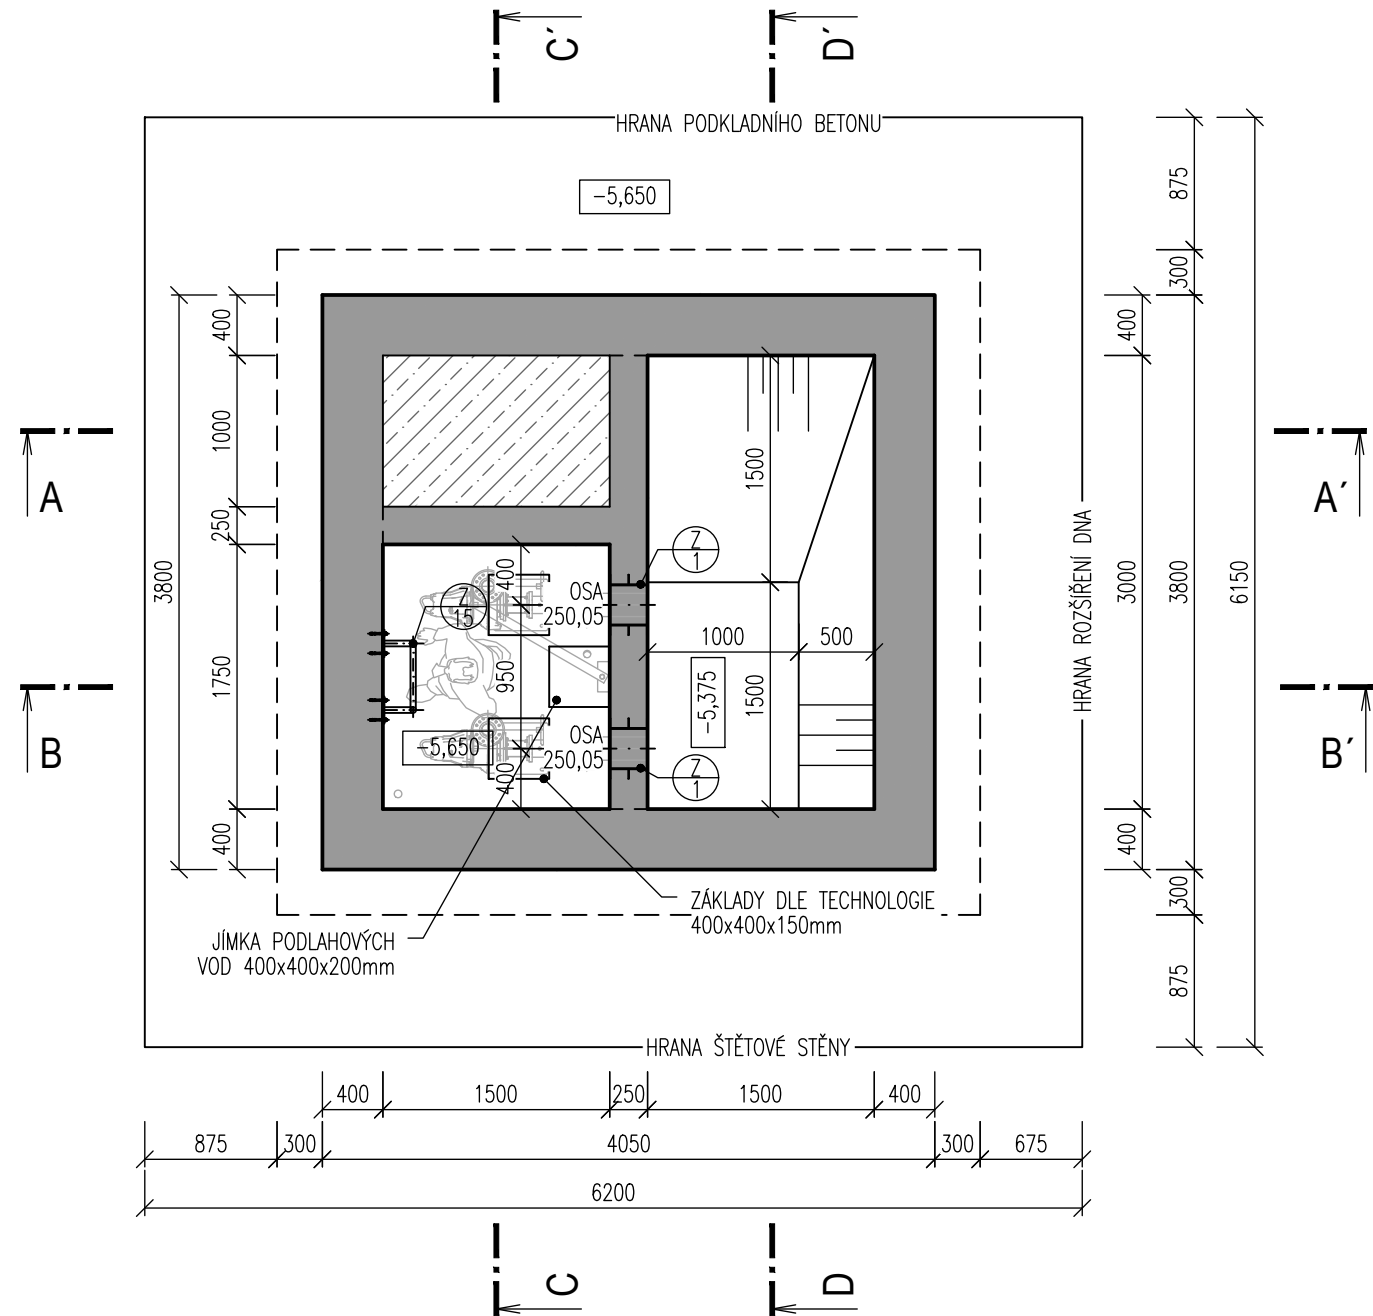

LEGENDA SKLADEB

- S1 DZ - STĚNA VNĚJŠÍ
VODA
ŽELEZOBETON C30/37 XC4, XF1, XA1-CL 0,40-Dmax.16
max.PRŮSAK 35mm, DLE ČSN EN 12390-8 400MM
ZEMINA
- S2 DZ - STĚNA VNITŘNÍ
VODA
ŽELEZOBETON C30/37 XC4, XF1, XA1-CL 0,40-Dmax.16
max.PRŮSAK 35mm, DLE ČSN EN 12390-8 250MM
VODA
- S3 DZ - STĚNA
VODA
ČEDIČOVÝ OKLAD 250/250/22JR + EPOXIDOVÁ
SPÁROVACÍ HMOTA EUFIX EP-JR4 22MM
EPOXIDOVÉ LEPIDLO EUFIX EP 5MM
ŽELEZOBETON C30/37 XC4, XF1, XA1-CL 0,40-Dmax.16
max.PRŮSAK 35mm, DLE ČSN EN 12390-8 250MM
VODA

LEGENDA MATERIÁLŮ

ŽELEZOBETON DNO: C30/37 XC4, XF3, XA1 STROP: XC4, XF3, XA1
STĚNY: C30/37 XC4, XF1, XA1

VÝPLŇOVÝ BETON C30/37 XA1

POZNÁMKA

- OPRAVY POVRCHŮ ŽB A BETONOVÝCH PLOCH - POCHOZÍ ČÁSTI BETONOVÝCH KONSTRUKCÍ (STROP, LÁVKY, DNO) BUDOU OPATŘENY NÁTĚREM S PROTISKLUZOVOU ÚPRAVOU. POD TENTO NÁTĚR JE NUTNÉ PŘIPRAVIT BETONOVÝ PODKLAD BROUŠENÍM, viz. TECHNICKÁ ZPRÁVA.
- ŘTID: ŘÍZENÁ TĚSNĚNÁ TRHLINA DŇA
- ŘTIS: ŘÍZENÁ TĚSNĚNÁ TRHLINA STĚN

- UZ PŘED BETONÁŽÍ PODKLADNÍCH BETONŮ SE POLOŽÍ ZEMNÍČÍ PÁSEK FeZn 30/4. VÝVODY ZEMNÍČÍ SOUSTAVY KULATINA 10 V4A NEREZ SE PŘEVEDOU S DÉLKOVOU REZERVOU 1,0 bm NAD UPRAVENÝ TERÉN.
- FeZn 30/4 48,75m
Ø10 V4A Nerez 30,90m
- Z.S. VÝVOD ZEMNÍČÍ SOUSTAVY

- DR OBVODOVÁ DRENÁŽ Z FLEXIBILNÍHO POTRUBÍ DN100 PŘÍPOJENÁ NA ČERPAČÍ STUDNU, viz. VÝKOPY.

- CS ČERPAČÍ STUDNA, viz. VÝKOPY.

DOKUMENTACE STAVEBNÍCH OBJEKTŮ

SO 02 Mechanická část ČOV

DSO 02.3 Dešťová zdrž

±0,000=255,25m n.m., B.p.v.

Rev. č.	Datum	Schválil	Stručný popis změn

KOOPERACE V PROFESI	-	tel.: -
-	-	e-mail: -
PRO DUIS s.r.o.	-	IČO: -

DUIS				DUIS S.R.O.	
Projektové a inženýrské služby				Srbská 1546/21, 612 00 Brno	
E-mail: duis@duis.cz				www.duis.cz	
Vypracoval:	Projektant:	HLing.projektu:	Tech. kontrola:	Formát:	10xA4
Ing. Jílková	Ing. Uhlířová	Ing. Havlík	Ing. Vach	Datum:	02/2025
Objednatel:	Investor:	Formát:			
Svazek vodovodů a kanalizací Tišnovsko	Svazek vodovodů a kanalizací Tišnovsko	Stupeň:			
Akce:				Soubor:	-
OBEC ČEBÍN -				Měřítko:	1:50
INTENZIFIKACE ČOV				Číslo zakázky:	1307
Příloha:				Č.přílohy:	D.1- -2.3-2.1
Dešťová zdrž - půdorys					