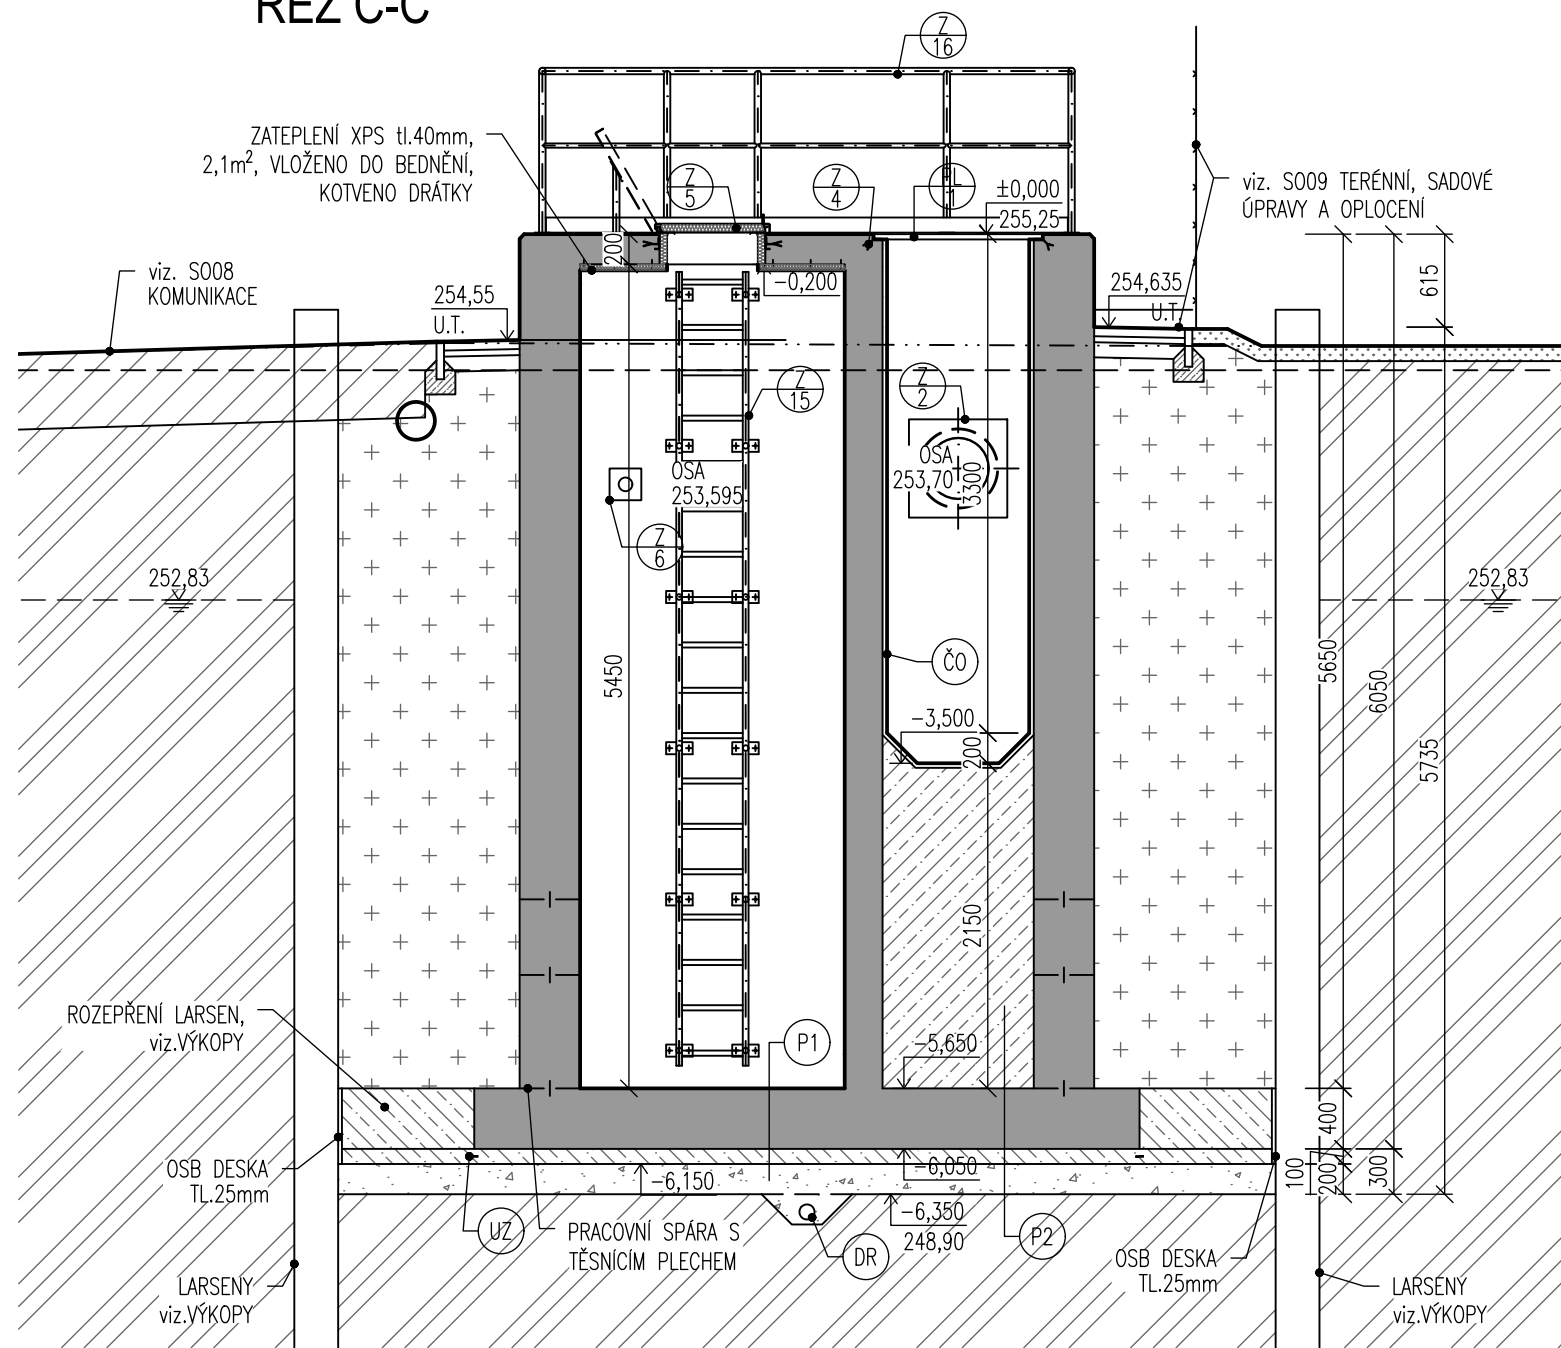
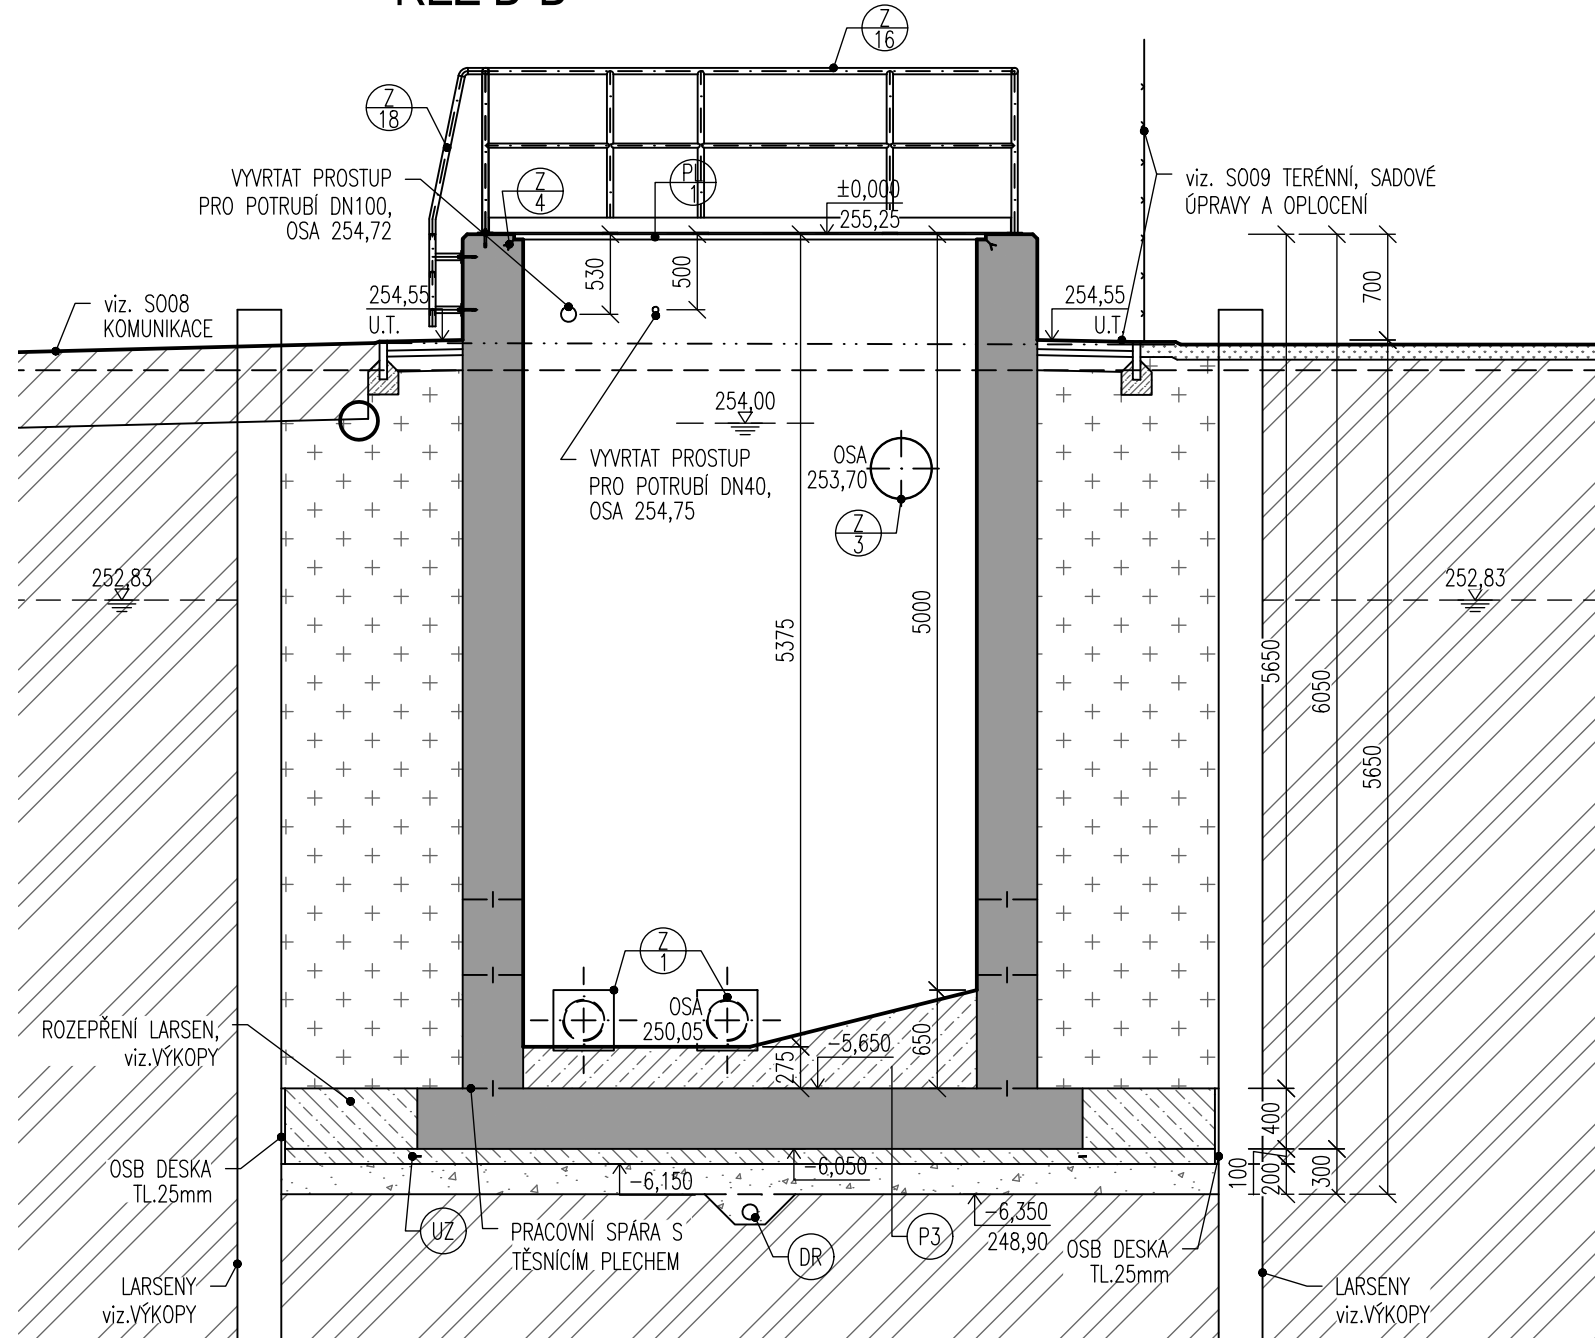


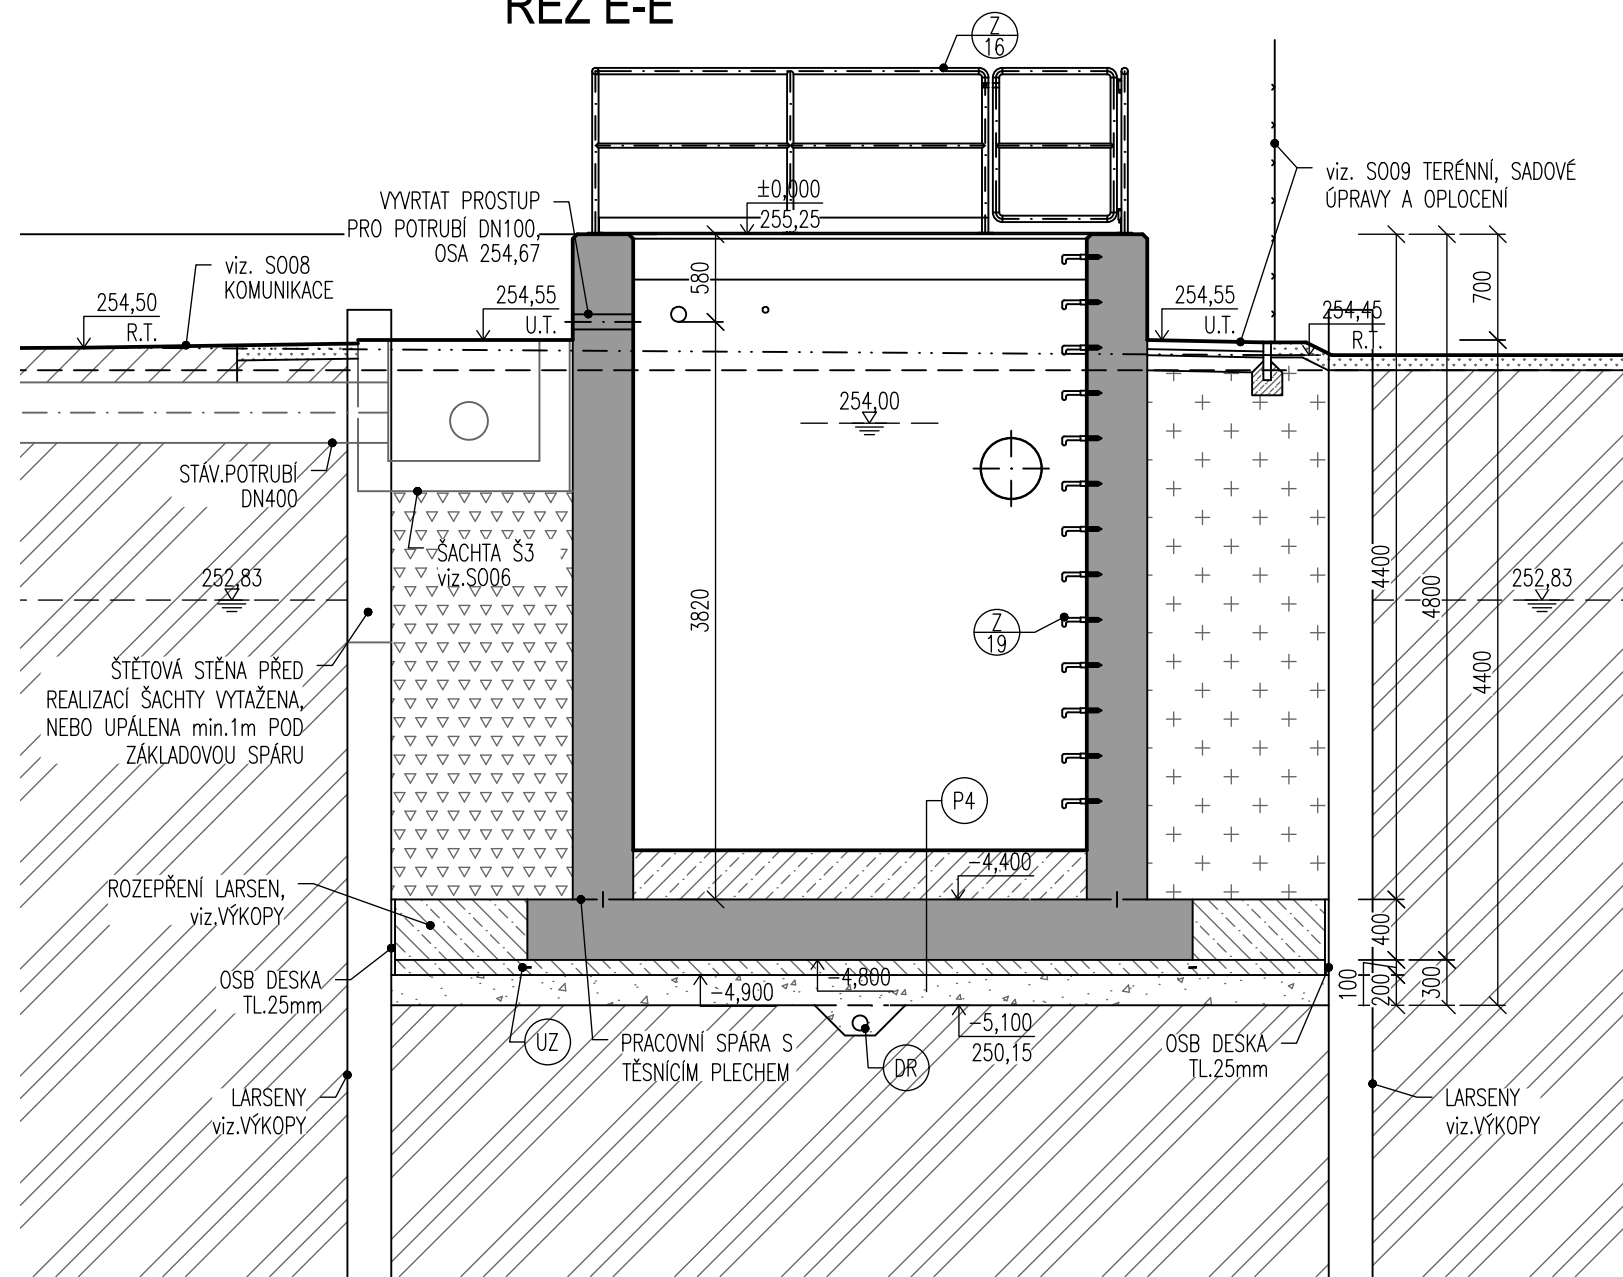
ŘEZ C-C'



ŘEZ D-D'



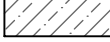
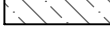
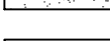
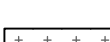
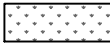
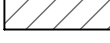
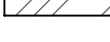
ŘEZ E-E'



LEGENDA SKLADEB

- | | |
|---|---|
| <p>P1 SUCHÁ JÍMKÁ – DNO</p> <ul style="list-style-type: none"> ŽELEZOBETON C30/37 XC4, XF3, XA1–CL 0,40–Dmax.16
max.PRŮSAK 35mm, DLE ČSN EN 12390–8 400MM 2xPE FÓLIE PODKLADNÍ BETON C30/37 XA1 100MM HUTNĚNÁ ŠTĚRKODŘT fr.16–32 200MM S UZAVŘENÍM HORNÍ VRSTVY VSPYEM fr.4–8 TL.50MM – ZAVALCOVAT DO fr.16–32 ROSTLÁ ZEMINA | <p>P4 DEŠŤOVÁ ZDRŽ – DNO</p> <ul style="list-style-type: none"> VÝPLŇOVÝ BETON C30/37 XA1 + KARI SÍŤ 100x100x4,
KTYŘI 30mm, DILATOVÁNO 100–950MM ŽELEZOBETON C30/37 XC4, XF3, XA1–CL 0,40–Dmax.16
max.PRŮSAK 35mm, DLE ČSN EN 12390–8 400MM 2xPE FÓLIE PODKLADNÍ BETON C30/37 XA1 100MM HUTNĚNÁ ŠTĚRKODŘT fr.16–32 200MM S UZAVŘENÍM HORNÍ VRSTVY VSPYEM fr.4–8 TL.50MM – ZAVALCOVAT DO fr.16–32 ROSTLÁ ZEMINA |
| <p>P2 JÍMKÁ PRO ZACHYCENÍ ŠTĚRKŮ – DNO</p> <ul style="list-style-type: none"> ČEDIČOVÝ OBKLAD VÝPLŇOVÝ BETON C30/37 XA1 2120–2335MM ŽELEZOBETON C30/37 XC4, XF3, XA1–CL 0,40–Dmax.16
max.PRŮSAK 35mm, DLE ČSN EN 12390–8 400MM 2xPE FÓLIE PODKLADNÍ BETON C30/37 XA1 100MM HUTNĚNÁ ŠTĚRKODŘT fr.16–32 200MM S UZAVŘENÍM HORNÍ VRSTVY VSPYEM fr.4–8 TL.50MM – ZAVALCOVAT DO fr.16–32 ROSTLÁ ZEMINA | <p>P5 SUCHÁ JÍMKÁ – STROP</p> <ul style="list-style-type: none"> ŽELEZOBETON C30/37 XC4, XF3, XA1–CL 0,40–Dmax.16
max.PRŮSAK 35mm, DLE ČSN EN 12390–8 200MM TEPLENÁ IZOLACE XPS 400MM |
| <p>P3 DEŠŤOVÁ ZDRŽ PROHLoubENÍ – DNO</p> <ul style="list-style-type: none"> VÝPLŇOVÝ BETON C30/37 XA1, DILATOVÁNO 275–650MM ŽELEZOBETON C30/37 XC4, XF3, XA1–CL 0,40–Dmax.16
max.PRŮSAK 35mm, DLE ČSN EN 12390–8 400MM 2xPE FÓLIE PODKLADNÍ BETON C30/37 XA1 100MM HUTNĚNÁ ŠTĚRKODŘT fr.16–32 200MM S UZAVŘENÍM HORNÍ VRSTVY VSPYEM fr.4–8 TL.50MM – ZAVALCOVAT DO fr.16–32 ROSTLÁ ZEMINA | <p>S1 DZ – STĚNA VNĚJŠÍ</p> <ul style="list-style-type: none"> VODA ŽELEZOBETON C30/37 XC4, XF1, XA1–CL 0,40–Dmax.16
max.PRŮSAK 35mm, DLE ČSN EN 12390–8 400MM ZEMINA |
| <p>S2 DZ – STĚNA VNITŘNÍ</p> <ul style="list-style-type: none"> VODA ŽELEZOBETON C30/37 XC4, XF1, XA1–CL 0,40–Dmax.16
max.PRŮSAK 35mm, DLE ČSN EN 12390–8 250MM VODA | <p>S3 DZ – STĚNA</p> <ul style="list-style-type: none"> VODA ČEDIČOVÝ OBKLAD 250/250/22JR + EPOXIDOVÁ
SPÁROVACÍ HMOTA EUFIX EP–JR4 22MM EPOXIDOVÉ LEPIDLO EUFIX EP 5MM ŽELEZOBETON C30/37 XC4, XF1, XA1–CL 0,40–Dmax.16
max.PRŮSAK 35mm, DLE ČSN EN 12390–8 250MM VODA |

LEGENDA MATERIÁLŮ

- | | | |
|---|--|----------------------|
|  | ŽELEZOBETON DNO: C30/37 XC4, XF3, XA1
STĚNY: C30/37 XC4, XF1, XA1 | STROP: XC4, XF3, XA1 |
|  | VÝPLŇOVÝ BETON C30/37 XA1 | |
|  | PODKLADNÍ BETON C30/37 XA1 | |
|  | HUTNĚNÁ ŠTĚRKODŘÍ fr. 16–32
POD ŽB KCEMI KRYT ZE ŠTĚRKODŘTI fr.4–8, TL.50mm | |
|  | NÁSYP NAD STÁVAJÍCÍM TERÉNEM VHDNOU ZHUTNITELNOU ZEMINOU | |
|  | ZPĚTNÝ ZÁSYP VHDNOU ZHUTNITELNOU ZEMINOU | |
|  | ZPĚTNÝ ZÁSYP HUTNĚNOU ŠTĚRKODŘÍ fr. 0–63 | |
|  | OHUMUSOVÁNÍ, OSETÍ TRAVNÍM SEMENEM | |
|  | KONSTRUKCE KOMUNIKACE | |
|  | PŮVODNÍ ZEMINA | |

POZNÁMKA

- ÚPRAVY POVRCHŮ ZB A BETONOVÝCH PLOCH – POCHOZÍ ČÁSTI BETONOVÝCH KONSTRUKCÍ (STROP, LAVKY, DNO) BUDOU OPATŘENY NÁTĚREM S PROTISKLUZOVOU ÚPRAVOU. POD TĚMTO NÁTĚR JE NUTNÉ PŘIPRAVIT BETONOVÝ PODKLAD BROUŠENÍM, viz. TECHNICKÁ ZPRÁVA.
 - ŘTTO: ŘÍZENÁ TĚSNĚNÁ TRHLINA DNA
 - ŘTTS: ŘÍZENÁ TĚSNĚNÁ TRHLINA STĚN
- UZ** PŘED BETONÁŽÍ PODKLADNÍCH BETONŮ SE POLOŽÍ ZEMNÍČÍ PÁSEK FeZn 30/4. VÝVODY ZEMNÍČÍ SOUSTAVY KULATINA 10 V4A NEREZ SE PŘEVODOU S DÉLKOVOU REZERVOU 1,0 bm NAD UPRAVENÝ TERÉN.
- | | |
|---------------|--------|
| FeZn 30/4 | 48,75m |
| ø10 V4A Nerez | 30,90m |
- Z.S.** VÝVOD ZEMNÍČÍ SOUSTAVY
- DR** OBVODOVÁ DRENÁŽ Z FLEXIBILNÍHO POTRUBÍ DN100 PŘÍPOJENÁ NA ČERPAČÍ STUDNU, viz. VÝKOPY.
- CS** ČERPAČÍ STUDNA, viz. VÝKOPY.
- ČO** ČEDIČOVÝ OBLKAD 250/250/22JR + EPOXIDOVÁ SPÁROVACÍ HMOTA EUFUX EP-JR4

DOKUMENTACE STAVEBNÍCH OBJEKTŮ

SO 02 Mechanická část ČOV

DSO 02.3 Dešťová zdrž

±0,000=255,25m n.m., B.p.v.

Rev. č.	Datum	Schválí	Stručný popis změn

KOOPERACE V PROFESI	-	tel.: -
-	-	e-mail: -
PRO DUIS s.r.o.	-	IČO: -

				DUIS S.R.O. Projektové a inženýrské služby Srbská 1546/21, 612 00 Brno E-mail: duis@duis.cz www.duis.cz	
Vypracoval: Ing. Jílková	Projektant: Ing. Uhlířová	Hi.ing.projektu: Ing. Havlík	Tech. kontrola: Ing. Vach		
Objednatel: Svazek vodovodů a kanalizací Tišnovsko		Investor: Svazek vodovodů a kanalizací Tišnovsko		Formát:	10xA4
OBEC ČEBÍN - INTENZIFIKACE ČOV				Datum:	02/2025
				Stupeň:	DPS
				Soubor:	–
				Měřítko:	1:50
Příloha: Dešťová zdrž - řez C-C', D-D', E-E'				Číslo zakázky: 1307	Č.přílohy: D.1- 2.3-2.3