
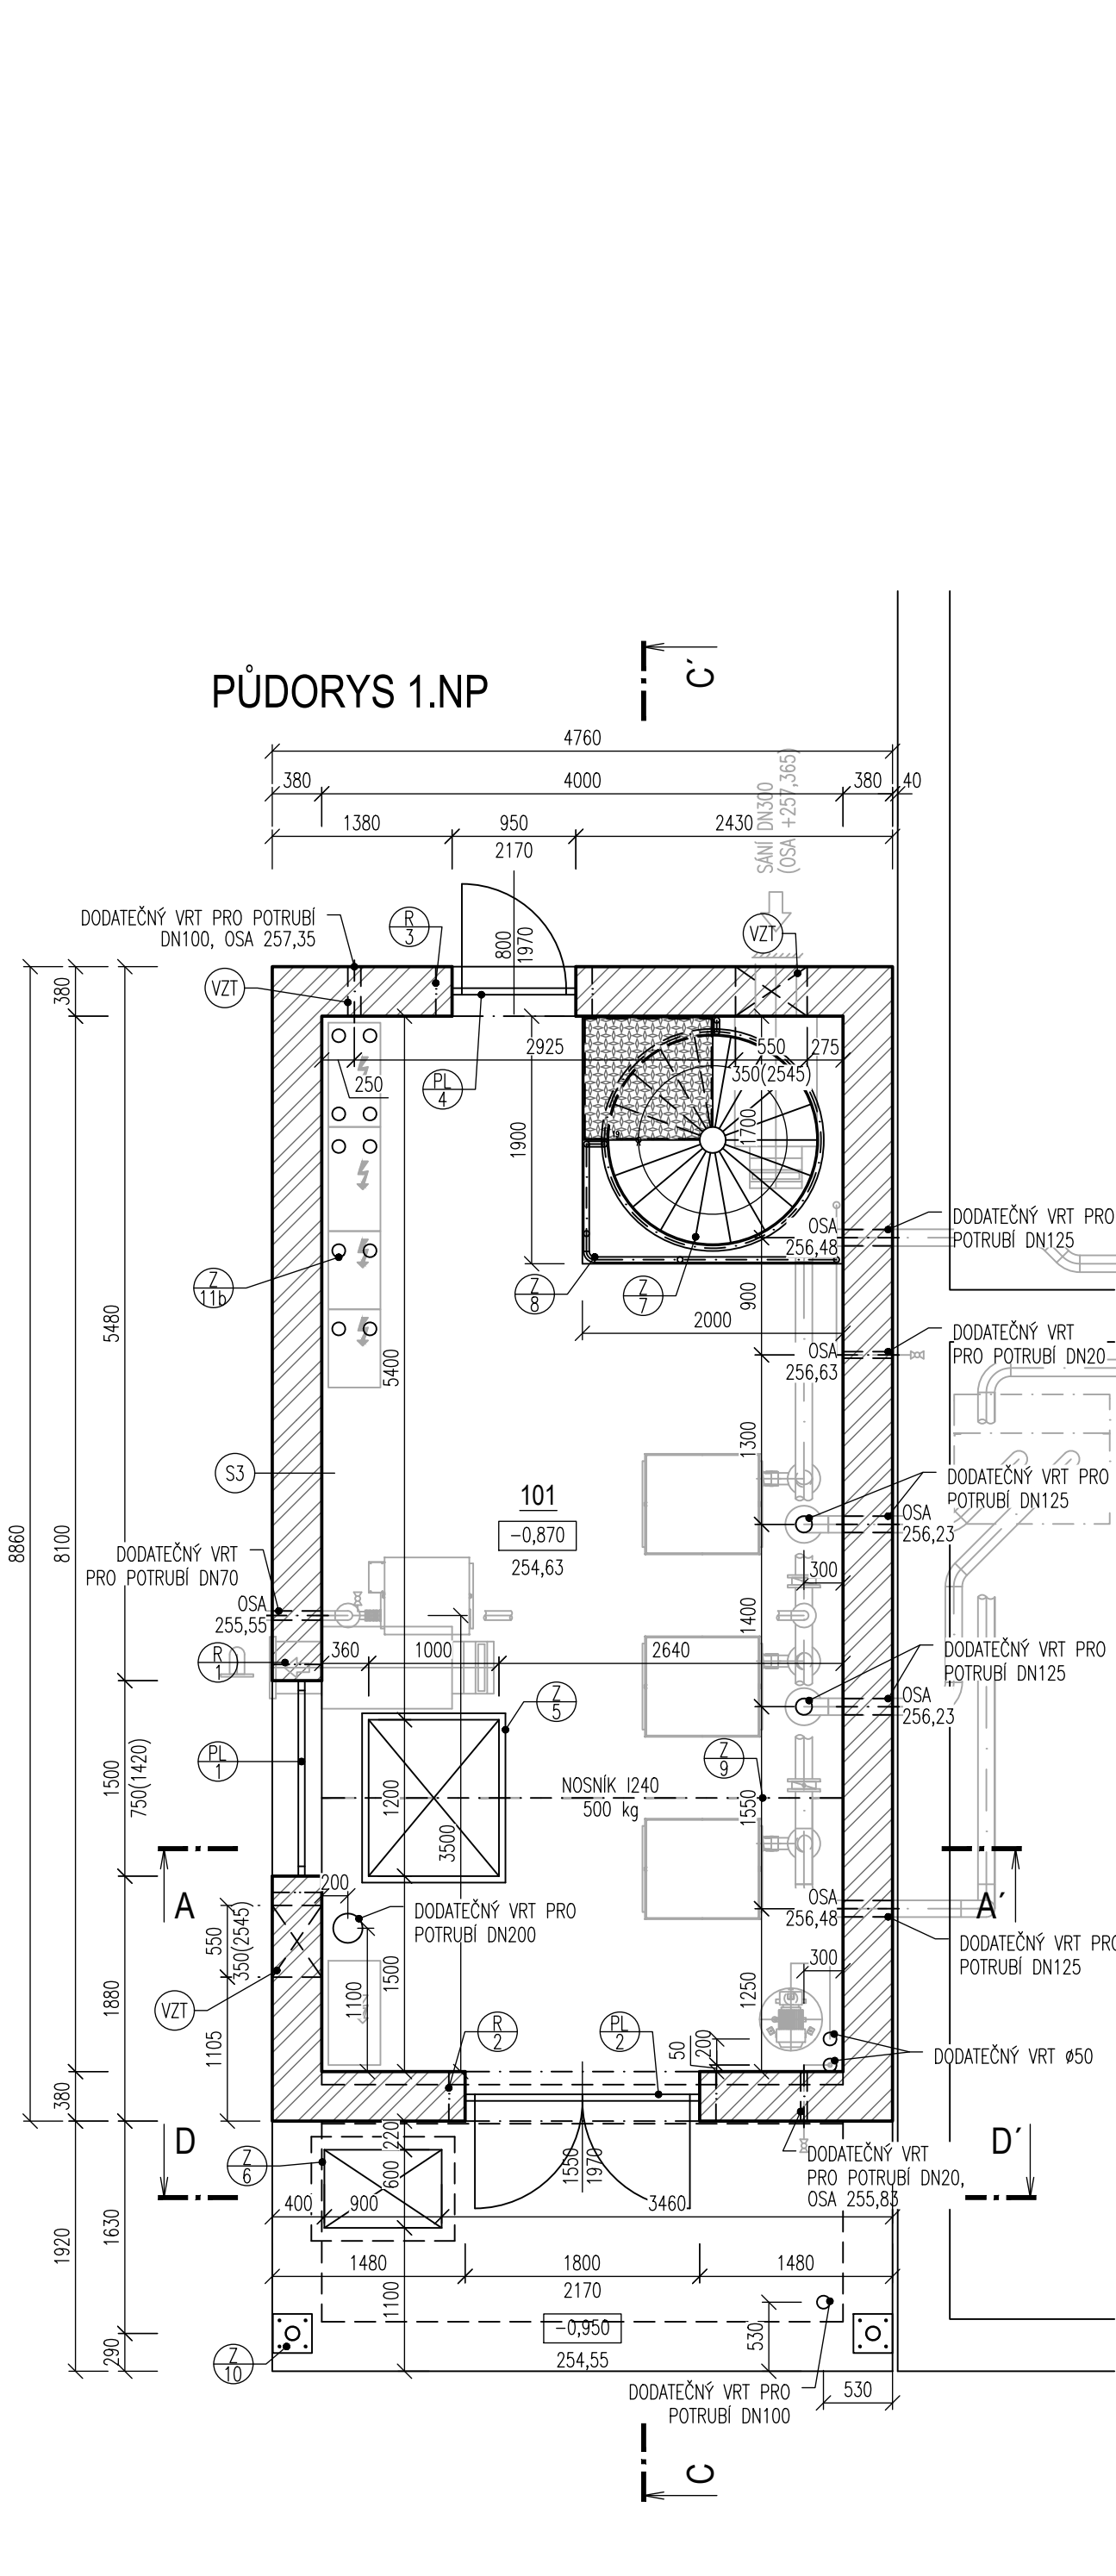


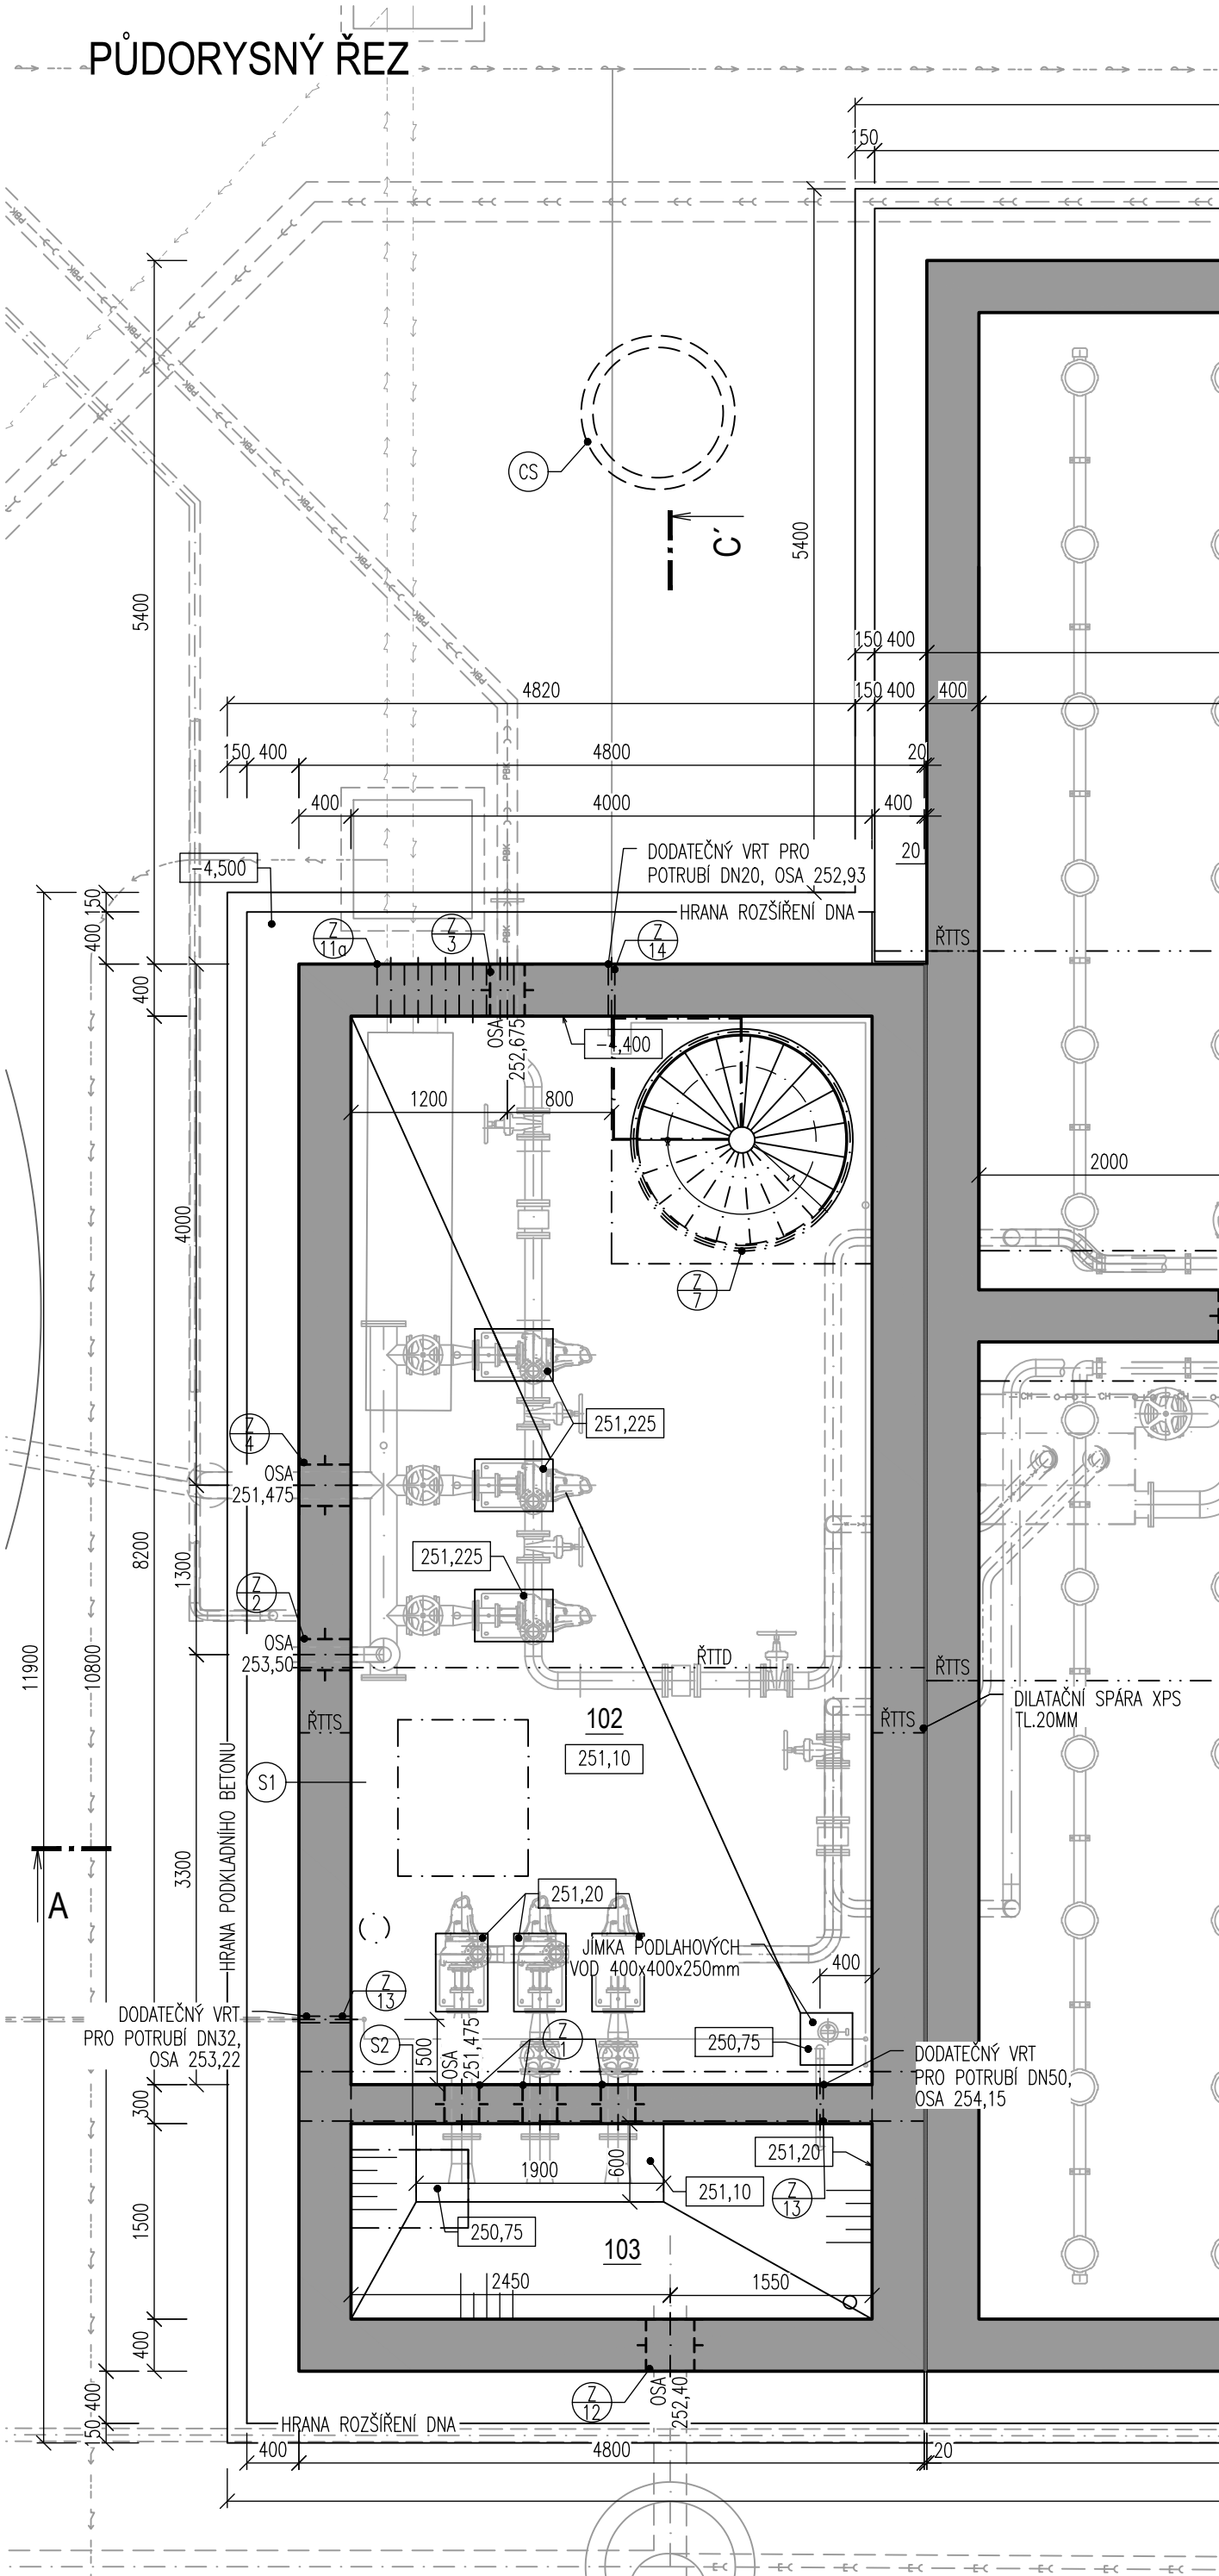

LEGENDA SKLADEB


- S1 ČERPAČÍ STANICE – STĚNA

 - VZDUCH
 - ŽELEZOBETON C30/37 XC4, XF1, XA1–CL 0,40–Dmax.16
 - max.PRŮSAK 35mm, DLE ČSN EN 12390–8
 - 400MM
- S2 ČERPAČÍ JÍMKA – STĚNA

 - ODPADNÍ VODY
 - ŽELEZOBETON C30/37 XC4, XF1, XA1–CL 0,40–Dmax.16
 - max.PRŮSAK 35mm, DLE ČSN EN 12390–8
 - 300MM
 - VZDUCH
- S3 DMYCHÁRNA – STĚNA

 - FASÁDNÍ SILKONOVÝ NÁTĚR
 - SYSTÉMOVÁ VNĚJŠÍ OMÍTKA
 - KERAMICKÉ ZDIVO NA MALTU PRO TENKÉ SPÁRY
 - 380MM
 - VÁPENNÁ ŠTUKOVÁ OMÍTKA

PŮDORYSNÝ POHLED

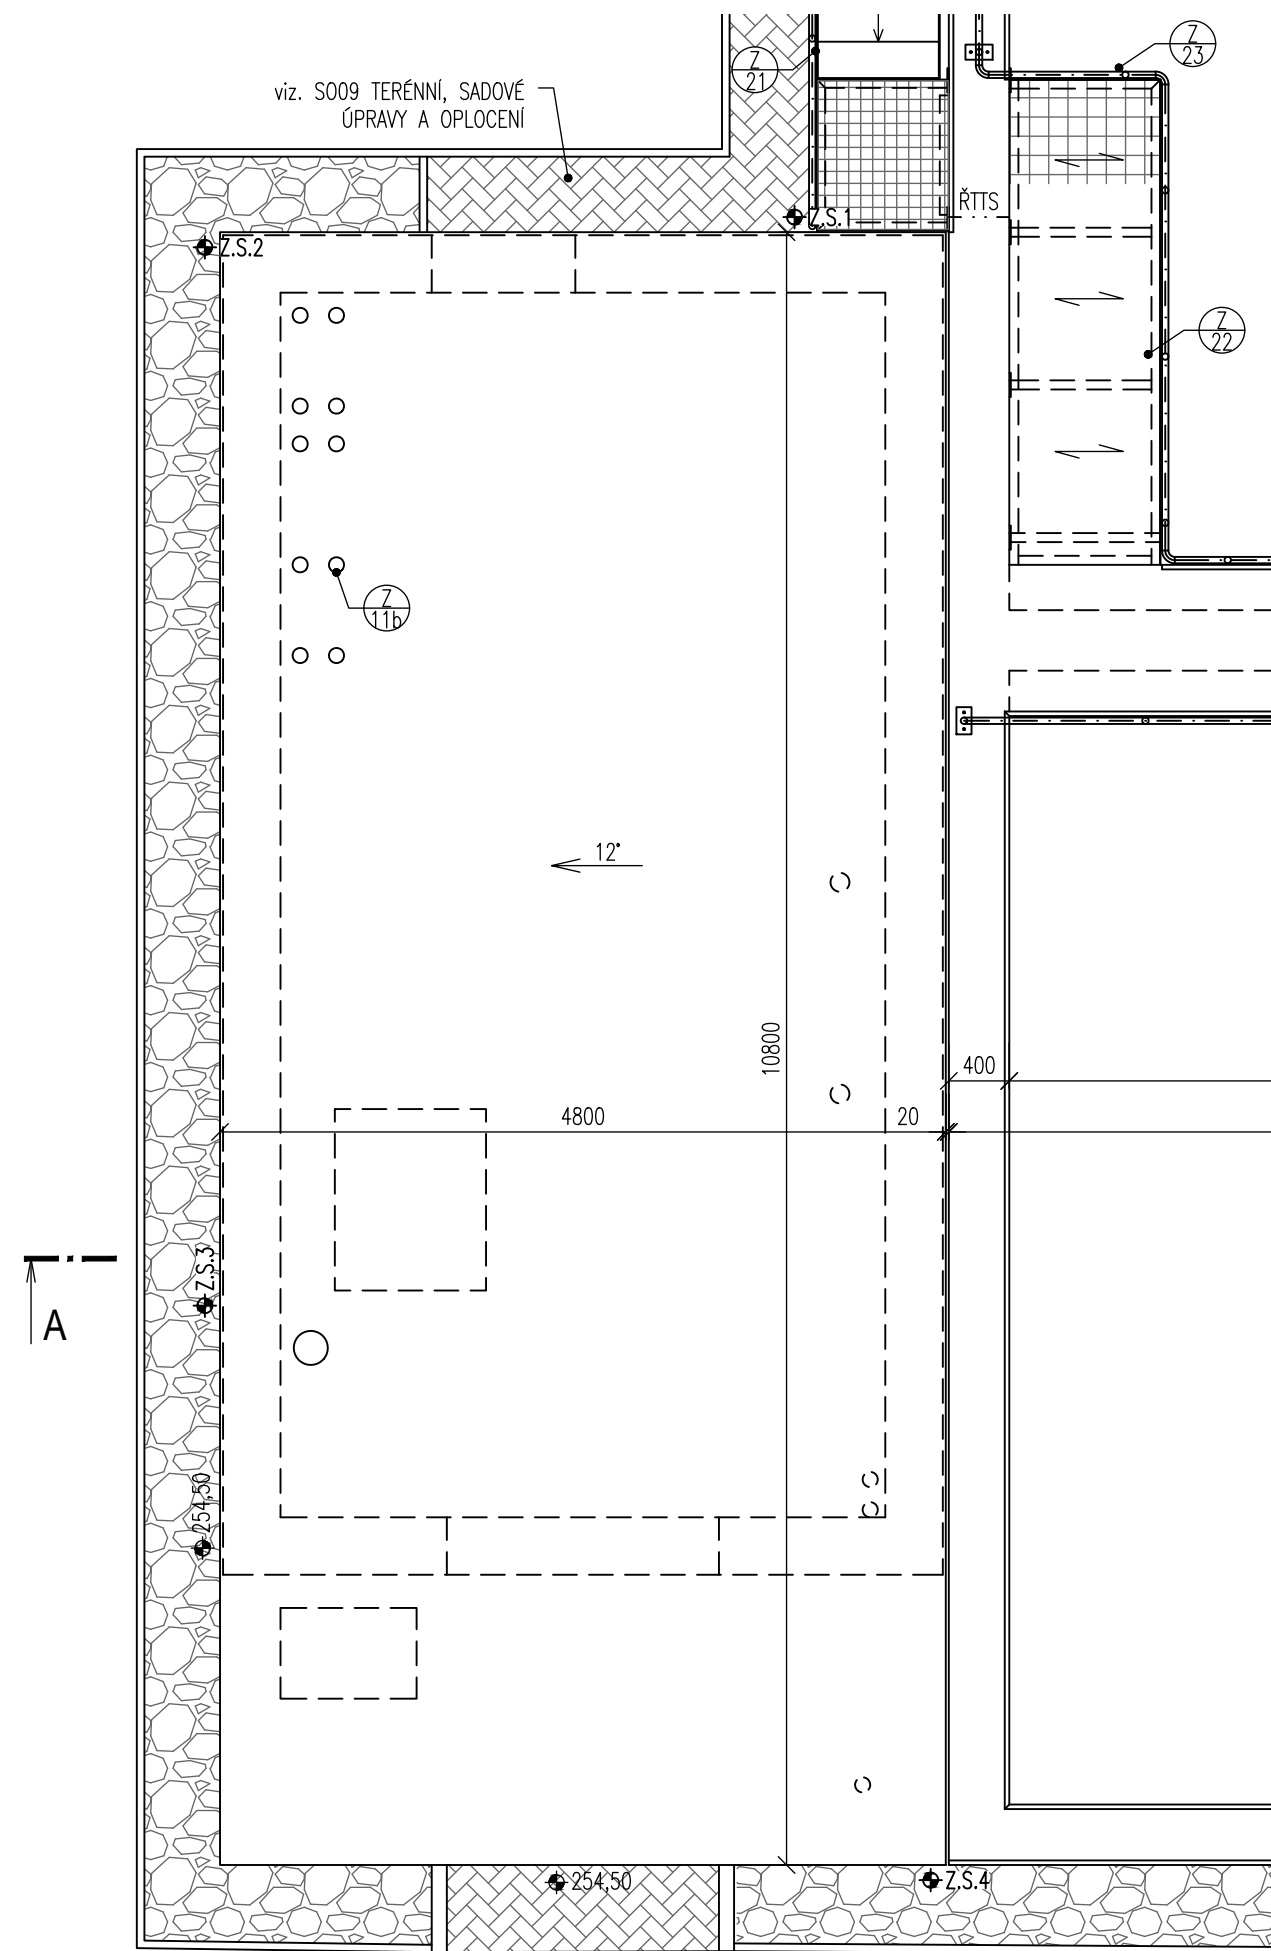

LEGENDA MÍSTNOSTÍ

OZN.	ÚČEL	PLOCHA [m²]	PODLAHA	POVRCH STĚN	POVRCH STROPU	POZNÁMKA
101	DMYCHÁRNA	32,40	BETON, DILEKT. KOBEREČ	VÁPENNÁ ŠTUK. OMÍTKA	BETON	–
102	ČERPAČÍ STANICE	32,80	BETON	BETON	BETON	
103	ČERPAČÍ JÍMKA	6,00	BETON	BETON	BETON	

LEGENDA MATERIÁLŮ

- ŽELEZOBETON DNO: C30/37 XC2, XA1

STĚNY: C30/37 XC4, XF1, XA1

STROP: XC4, XF3, XA1
- KERAMICKÉ ZDIVO tl.380mm NA MALTU PRO TENKÉ SPÁRY

POZNÁMKA

- ÚPRAVY POVRCHŮ ŽB A BETONOVÝCH PLOCH – POCHOZÍ ČÁSTI BETONOVÝCH KONSTRUKCÍ (STROP, LÁVKY) BUDOU OPATŘENY NÁTĚREM S PROTISKLUZOVOU ÚPRAVOU. POD TENTO NÁTĚR JE NUTNÉ PŘIPRAVIT BETONOVÝ PODKLAD BROUŠENÍM, viz. TECHNICKÁ ZPRÁVA.
- ZÁKLADY POD ČERPADLA VYBETONOVAT AŽ PO OSAZENÍ TECHNOLOGIE.
- ZAPRAVENÍ DODATEČNÉ VRTANÝCH PROSTUPŮ VE ZDĚNÉ ČÁSTI TRVALE PLASTICKÝM MALÍŘSKÝM TMELEM.
- ŘÍTD: ŘÍZENÁ TĚSNĚNÁ TRHLINA DNA
- ŘÍTS: ŘÍZENÁ TĚSNĚNÁ TRHLINA STĚN

- UZ PŘED BETONÁŽÍ PODKLADNÍCH BETONŮ SE POLOŽÍ ZEMNÍČÍ PÁSEK FeZn 30/4. VÝVODY ZEMNÍCI SOUSTAVY KULATINA 10 V4A NEREZ SE PŘEVEDOU S DÉLKOVOU REZERVOU 1,0 bm NAD UPRAVENÝ TERÉN. KOVOVÉ ČÁSTI KONSTRUKCE VODIVĚ PŘIPOJIT.

- FeZn 30/4 79,85m
ø10 V4A Nerez 52,70m

- Z.S. VÝVOD ZEMNÍCI SOUSTAVY

- ⊙ NOSNÝ KERAMICKÝ PŘEKLAD, 70x238x1750mm – 4ks. SKLADBA PŘEKLADU: 1ks+TI 100mm+3ks.
- ⊙ NOSNÝ KERAMICKÝ PŘEKLAD, 70x238x2250mm – 4ks. SKLADBA PŘEKLADU: 1ks+TI 100mm+3ks.
- ⊙ NOSNÝ KERAMICKÝ PŘEKLAD, 70x238x1250mm – 4ks. SKLADBA PŘEKLADU: 1ks+TI 100mm+3ks.
- ⊙ PROSTUPY PRO VZDUCHOTECHNIKU

DOKUMENTACE STAVEBNÍCH OBJEKTŮ

SO 03 Biologická část ČOV

DSO 03.1 Armaturní objekt s ČS

±0,000=255,50m n.m., B.p.v.

Rev. č.	Datum	Schválil	Stručný popis změn

KOOPERACE V PROFESI	-	tel.: -
-	-	e-mail: -
PRO DUIS s.r.o.	-	ICO: -

DUIS				DUIS s.r.o. Projektové a inženýrské služby Srbská 1546/21, 612 00 Brno E-mail: duis@duis.cz www.duis.cz	
Vypracoval: Ing. Jilková	Projektant: Ing. Uhlířová	Hl.ing.projektu: Ing. Haviřová	Tech. kontrola: Ing. Vach	Formát:	8xA4
Objednatel: Svazek vodovodů a kanalizací Třebísko				Investor: Svazek vodovodů a kanalizací Třebísko	
Akce:				Formát:	8xA4
OBEC ČEBÍN - INTENZIFIKACE ČOV				Datum:	02/2025
				Stupeň:	DPS
				Soubor:	–
				Měřítko:	1:50
Příloha: Armaturní objekt s ČS - půdorysy				Číslo zakázky:	1307
				Č.přílohy:	D.1- -3.1-2.1