




PŮDORYSNÝ ŘEZ

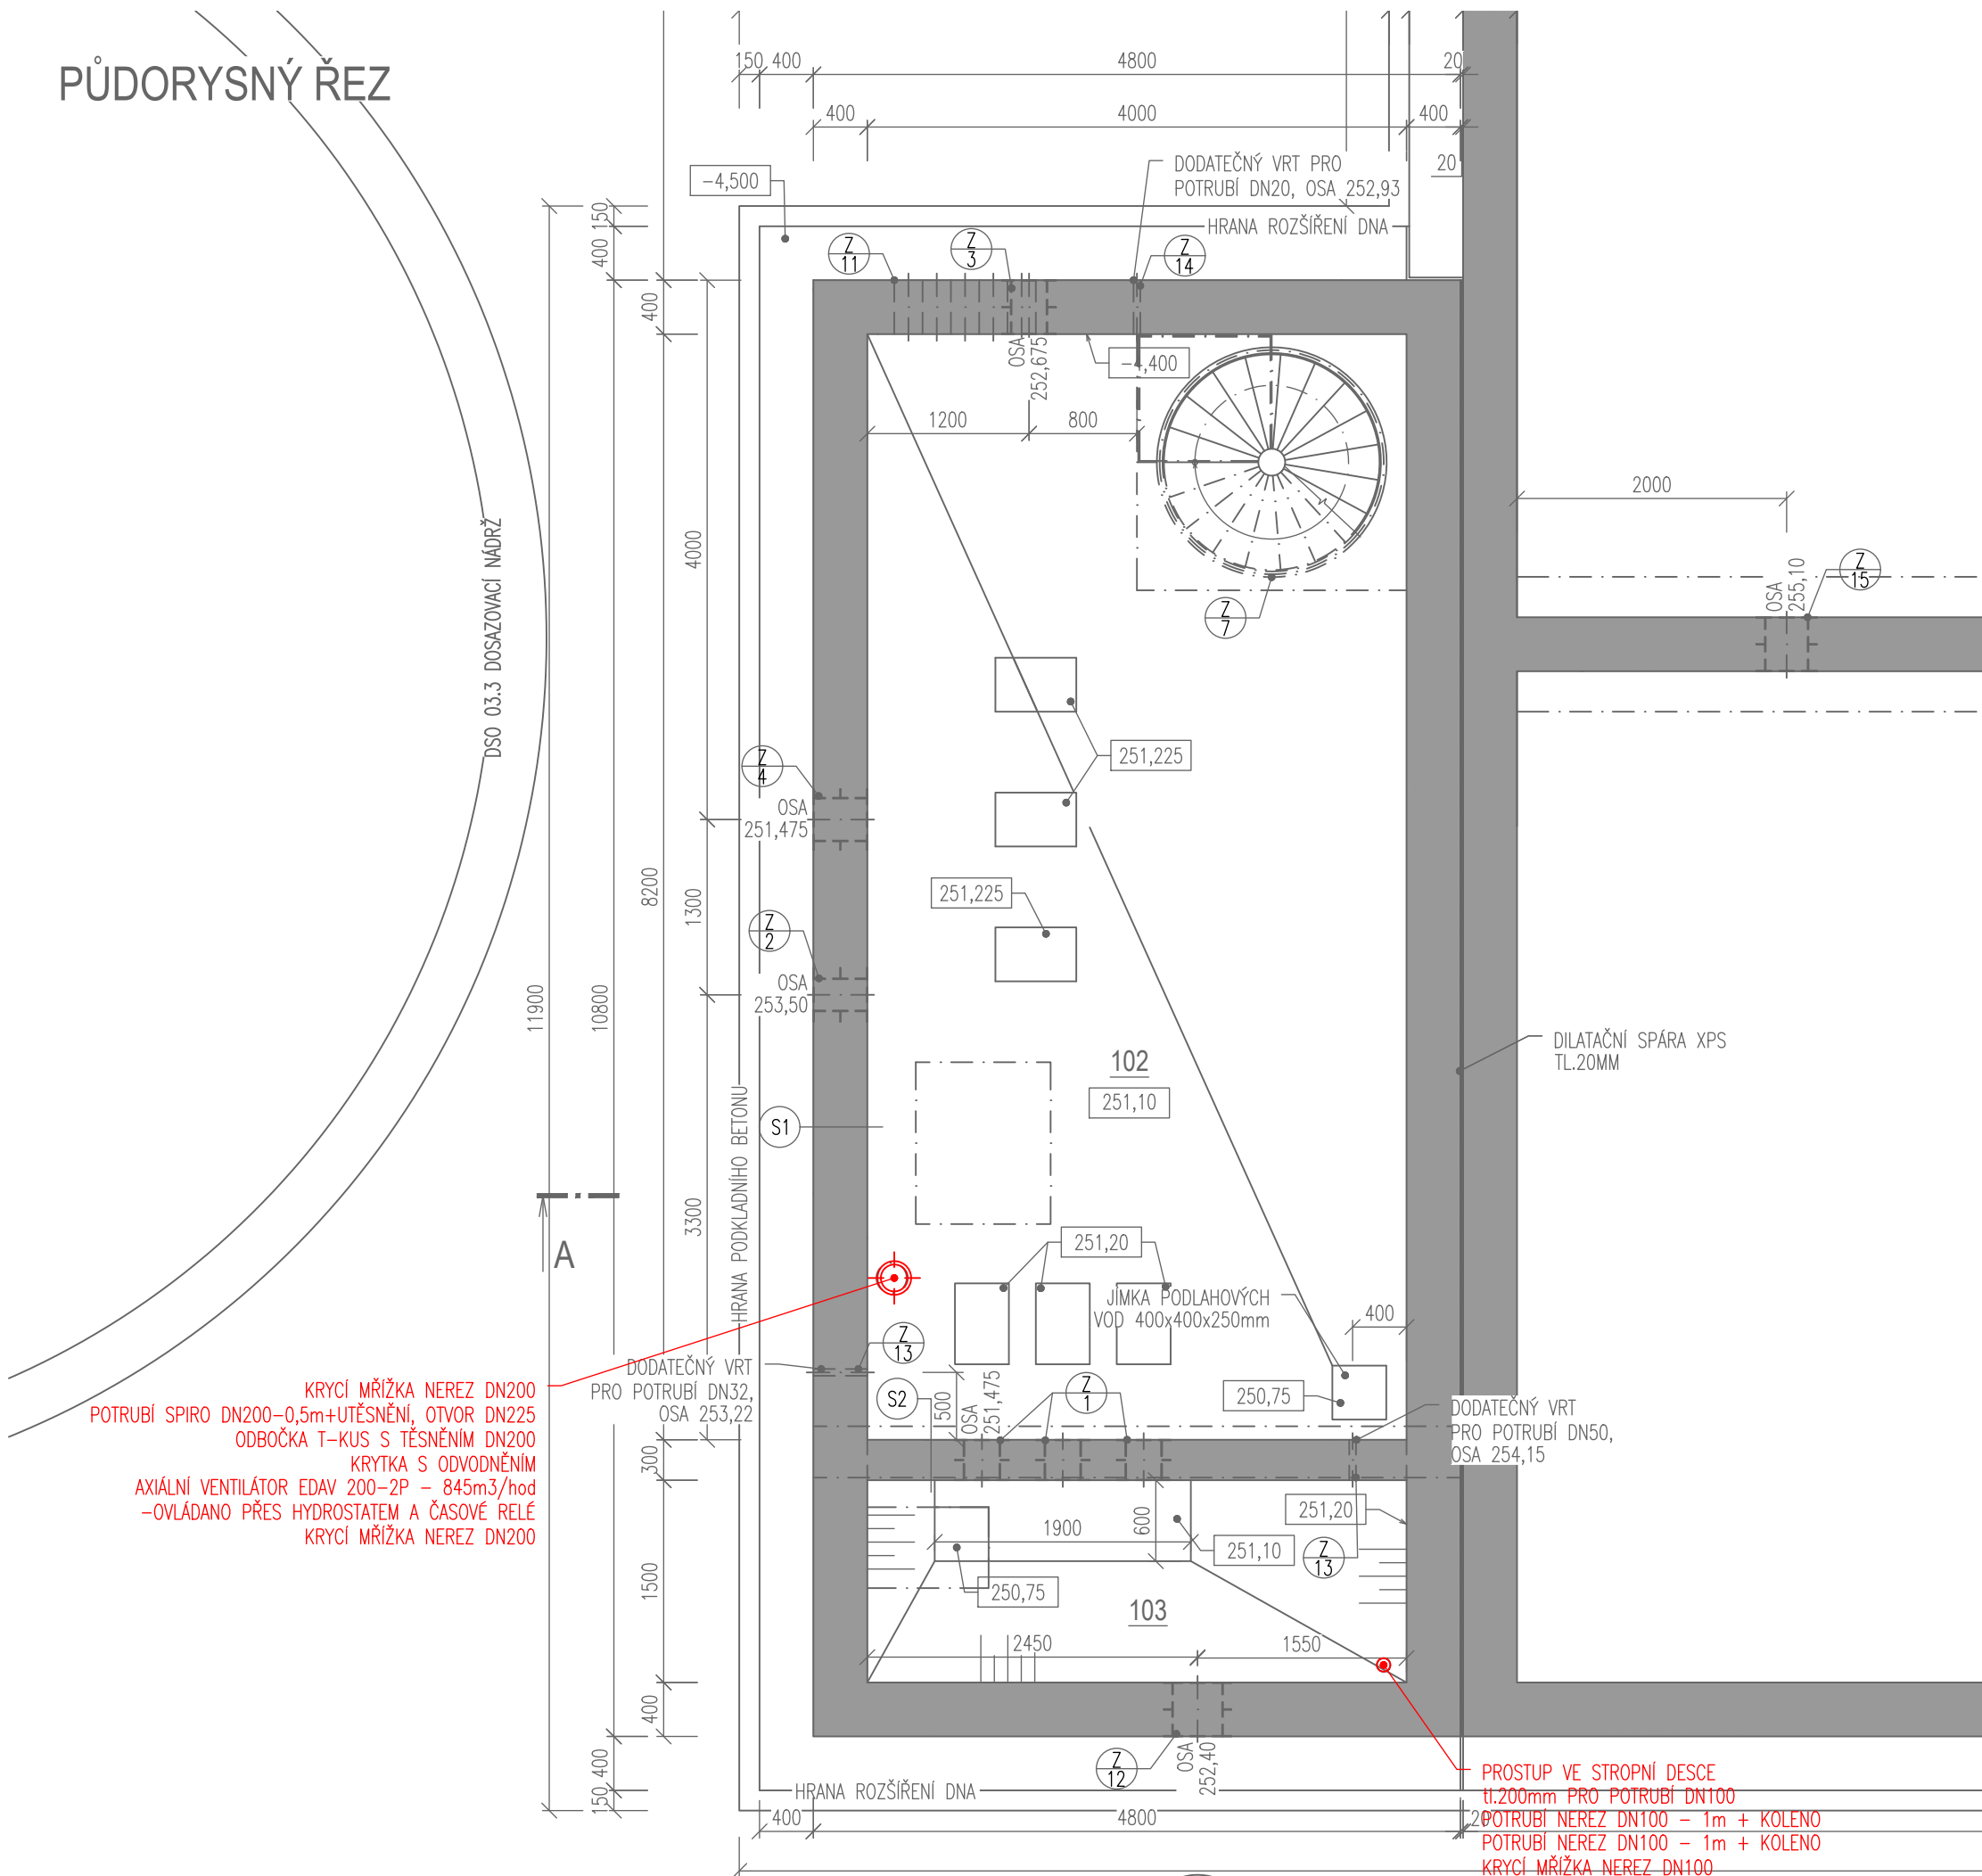

PŮDORYS 1.NP

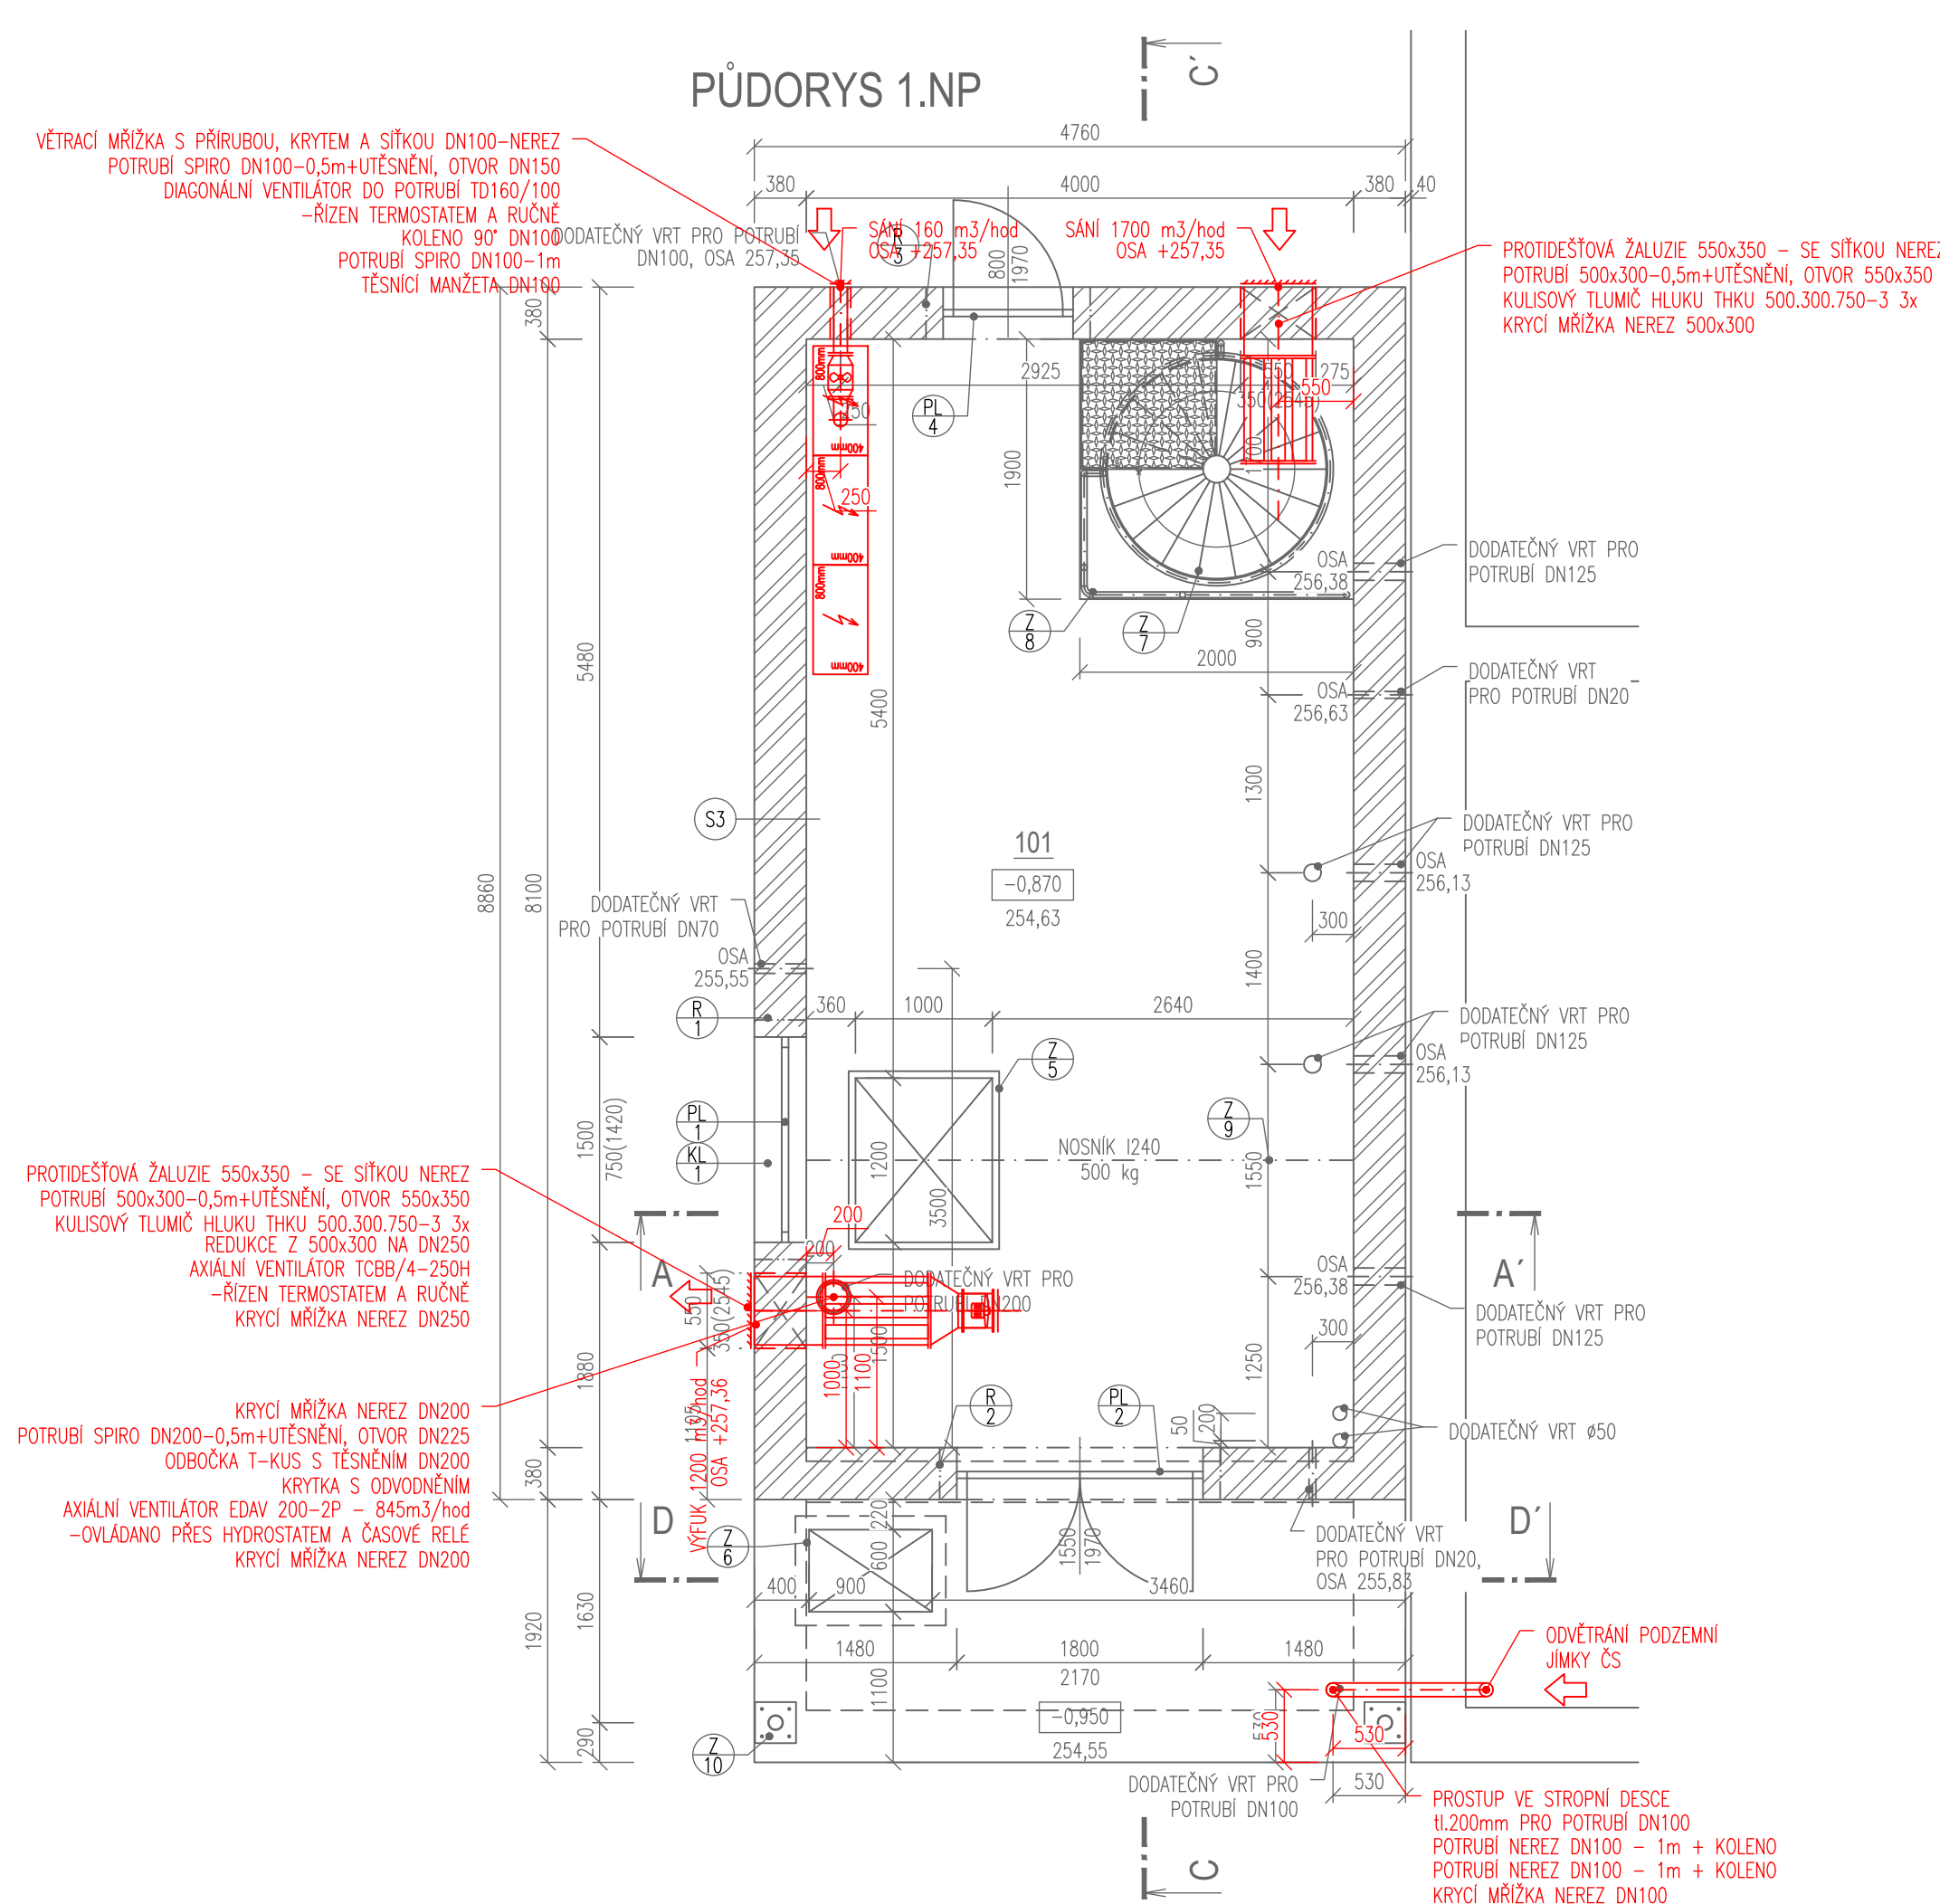

ŘEZ A-A'

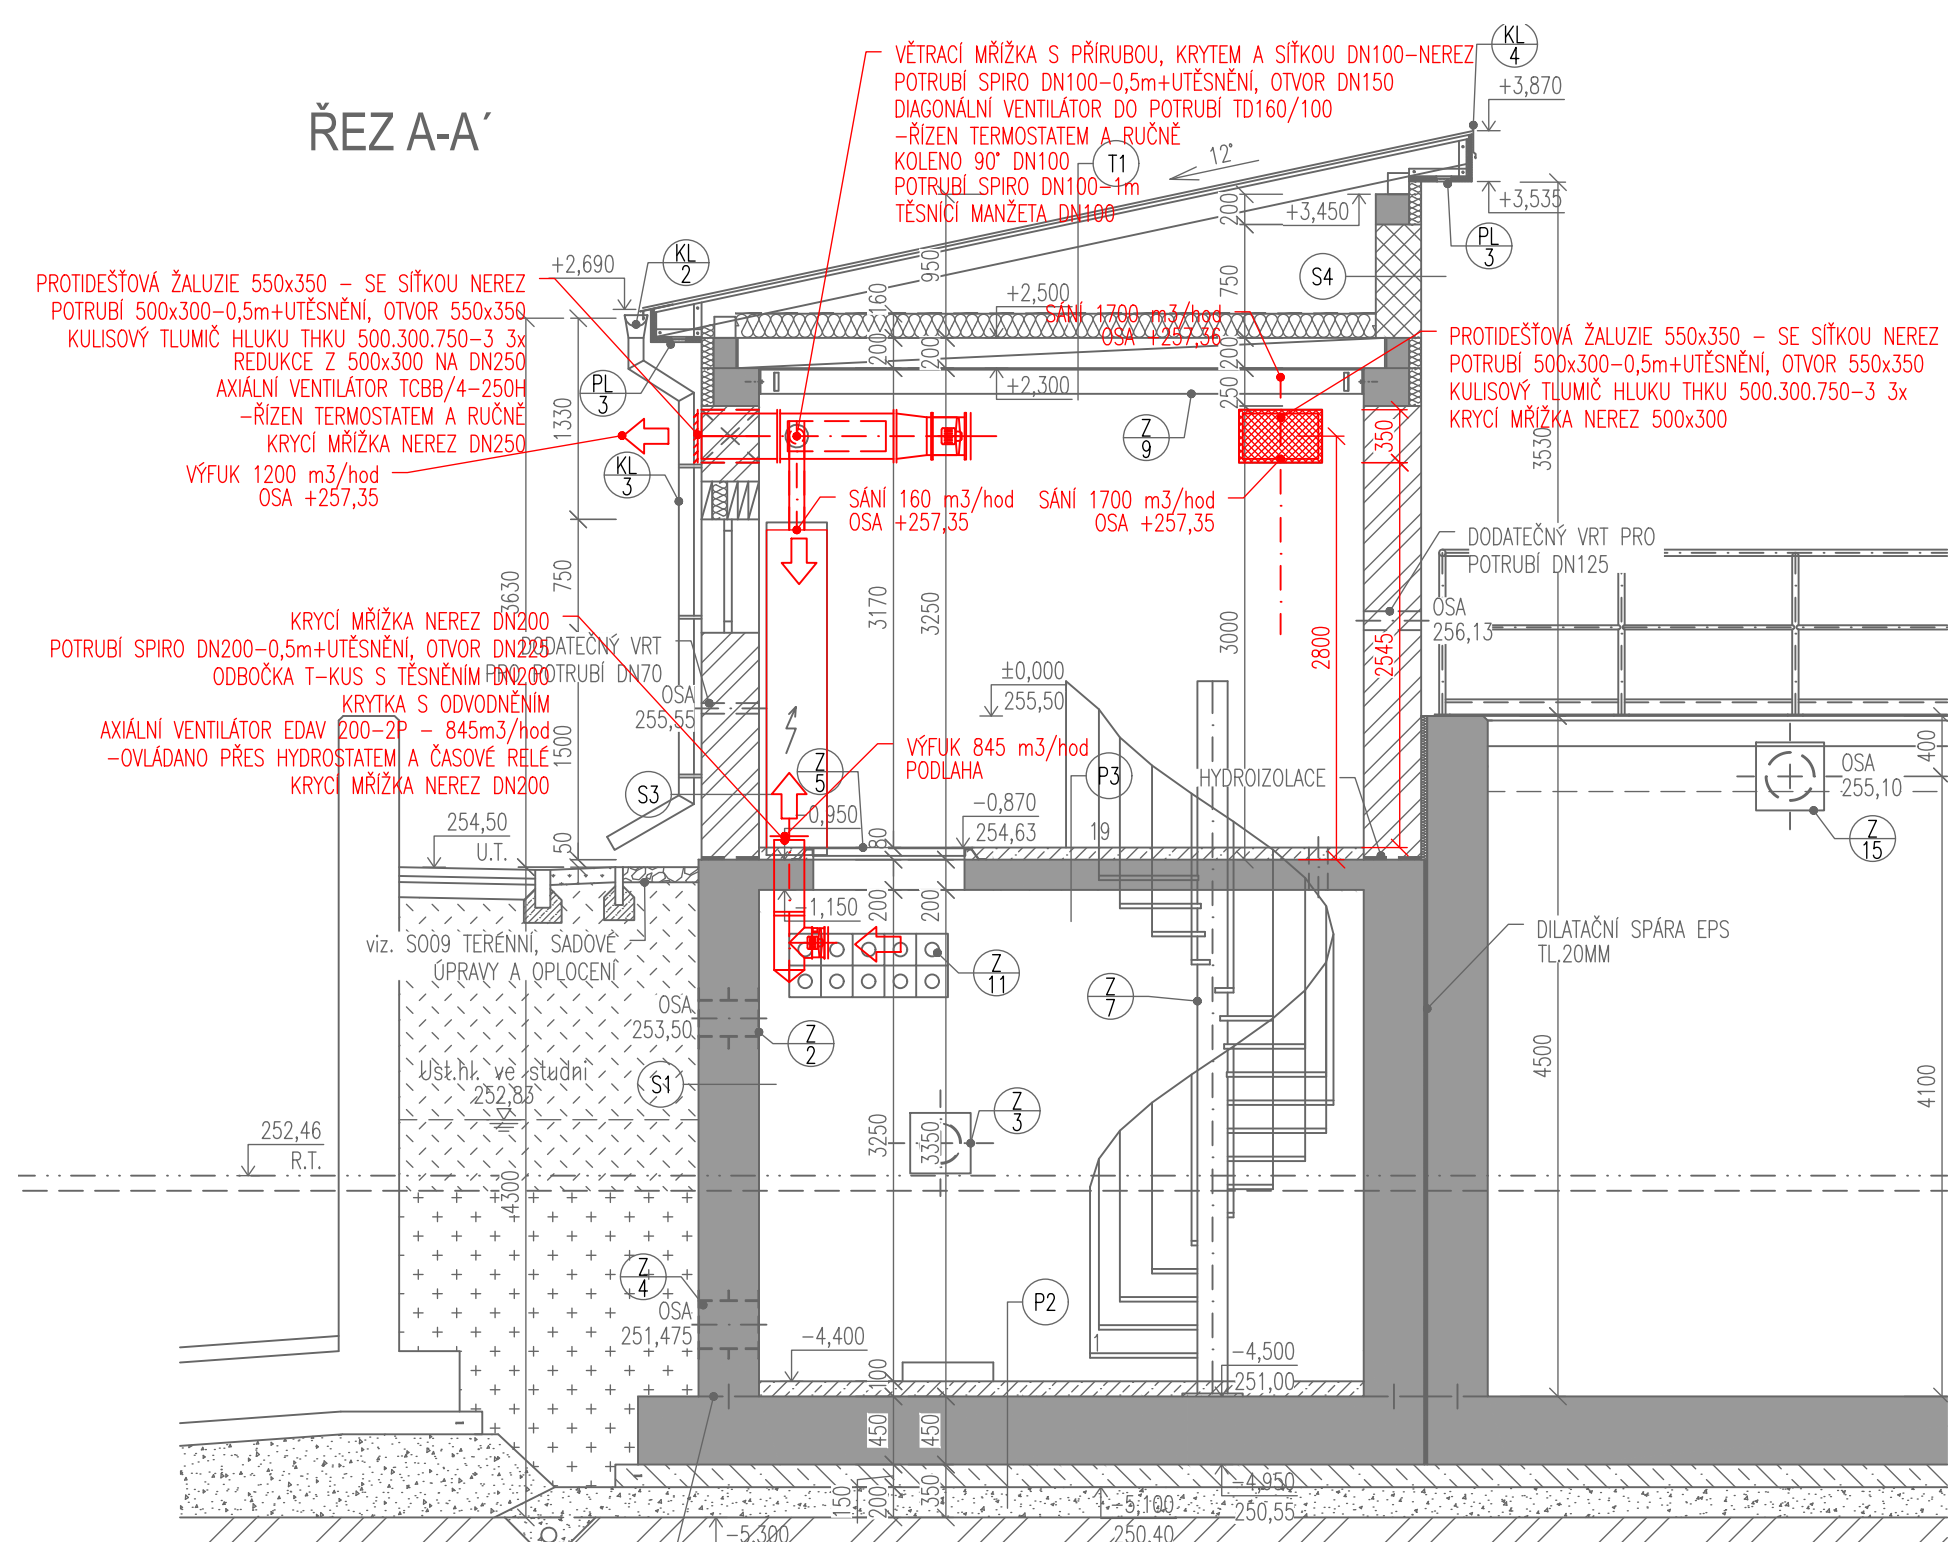

LEGENDA MÍSTNOSTÍ

OZN.	ÚČEL	PLOCHA [m²]	PODLAHA	POVRCH STĚN	POVRCH STROPU	POZNÁMKA
101	DMYCHÁRNA	32,40	PLECH, DILEKT. KOBEREC	VÁPENOCEM. OMITKA	VÁPENOCEM. OMITKA	-
102	ČERPACÍ STANICE	32,80	BETON	BETON	BETON	
103	ČERPACÍ JIMKA	6,00	BETON	BETON	BETON	

DOKUMENTACE STAVEBNÍCH OBJEKTŮ

SO 03 Biologická část ČOV

DSO 03.1 Armaturní objekt s ČS

±0,000=255,50m n.n., B.p.v.

Rev. č.	Datum	Schválil	Stručný popis změn

KOOPERACE V PROFESI	-	tel.:	-
		e-mail:	-
PRO DUIS s.r.o.	-	iČO:	-

DUIS s.r.o. Projektové a inženýrské služby Srbská 1546/21, 612 00 Brno E-mail: duis@duis.cz www.duis.cz				Formát:	5x44
Vypracoval:	Projektant:	Hl.ing.projektu:	Tech. kontrola:	Datum:	02/2025
Ing. Uhlířová	Ing. Uhlířová	Ing. Vach	Ing. Vach	Stupeň:	DPS
Objednatel: Svazek vodovodů a kanalizací Třinecko				Soubor:	-
Investor: Svazek vodovodů a kanalizací Třinecko				Měřítko:	1:50
Akce: OBEC ČEBÍN - INTENZIFIKACE ČOV				Číslo zakázky:	1307
Přiloha: Armaturní objekt s ČS - VZDUCHOTECHNIKA				C.přiloha:	D.1- -3.1-8.2