
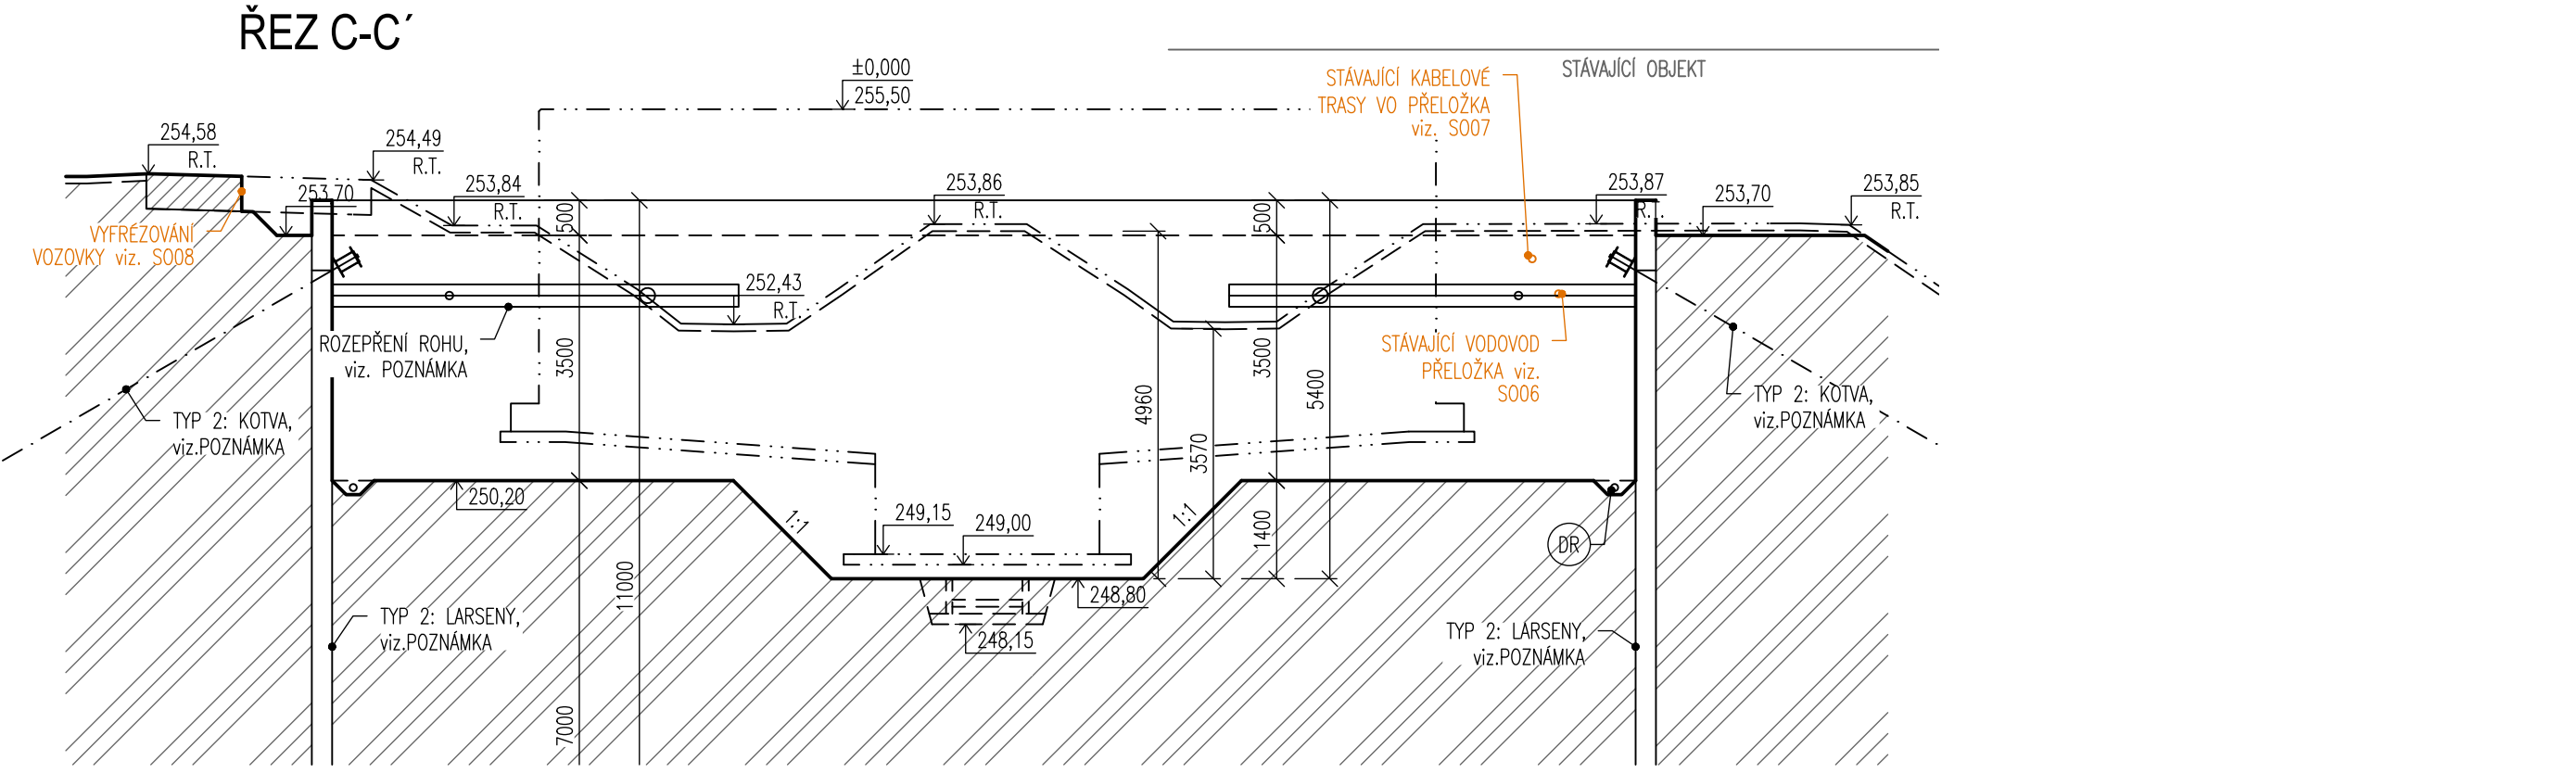
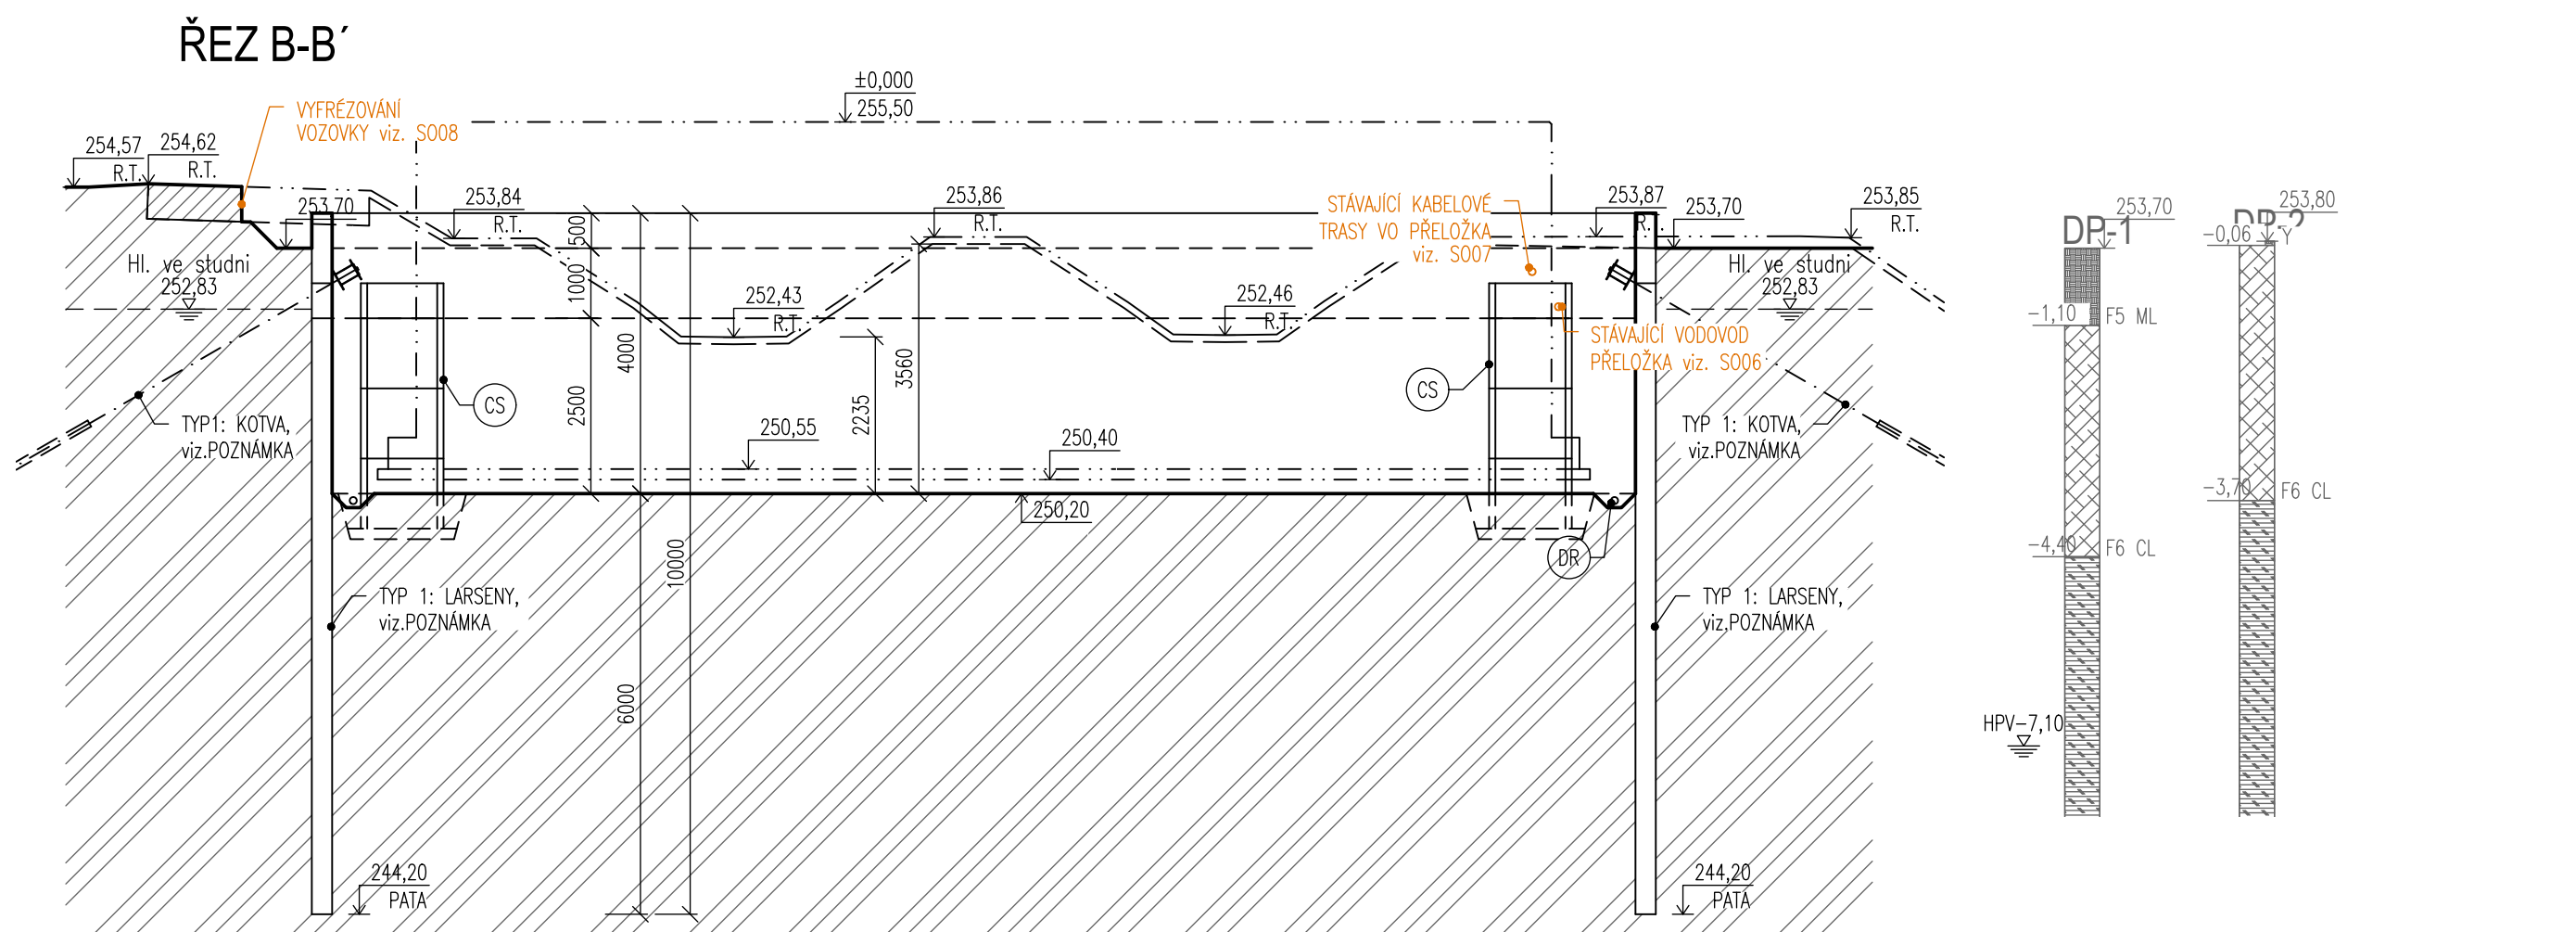
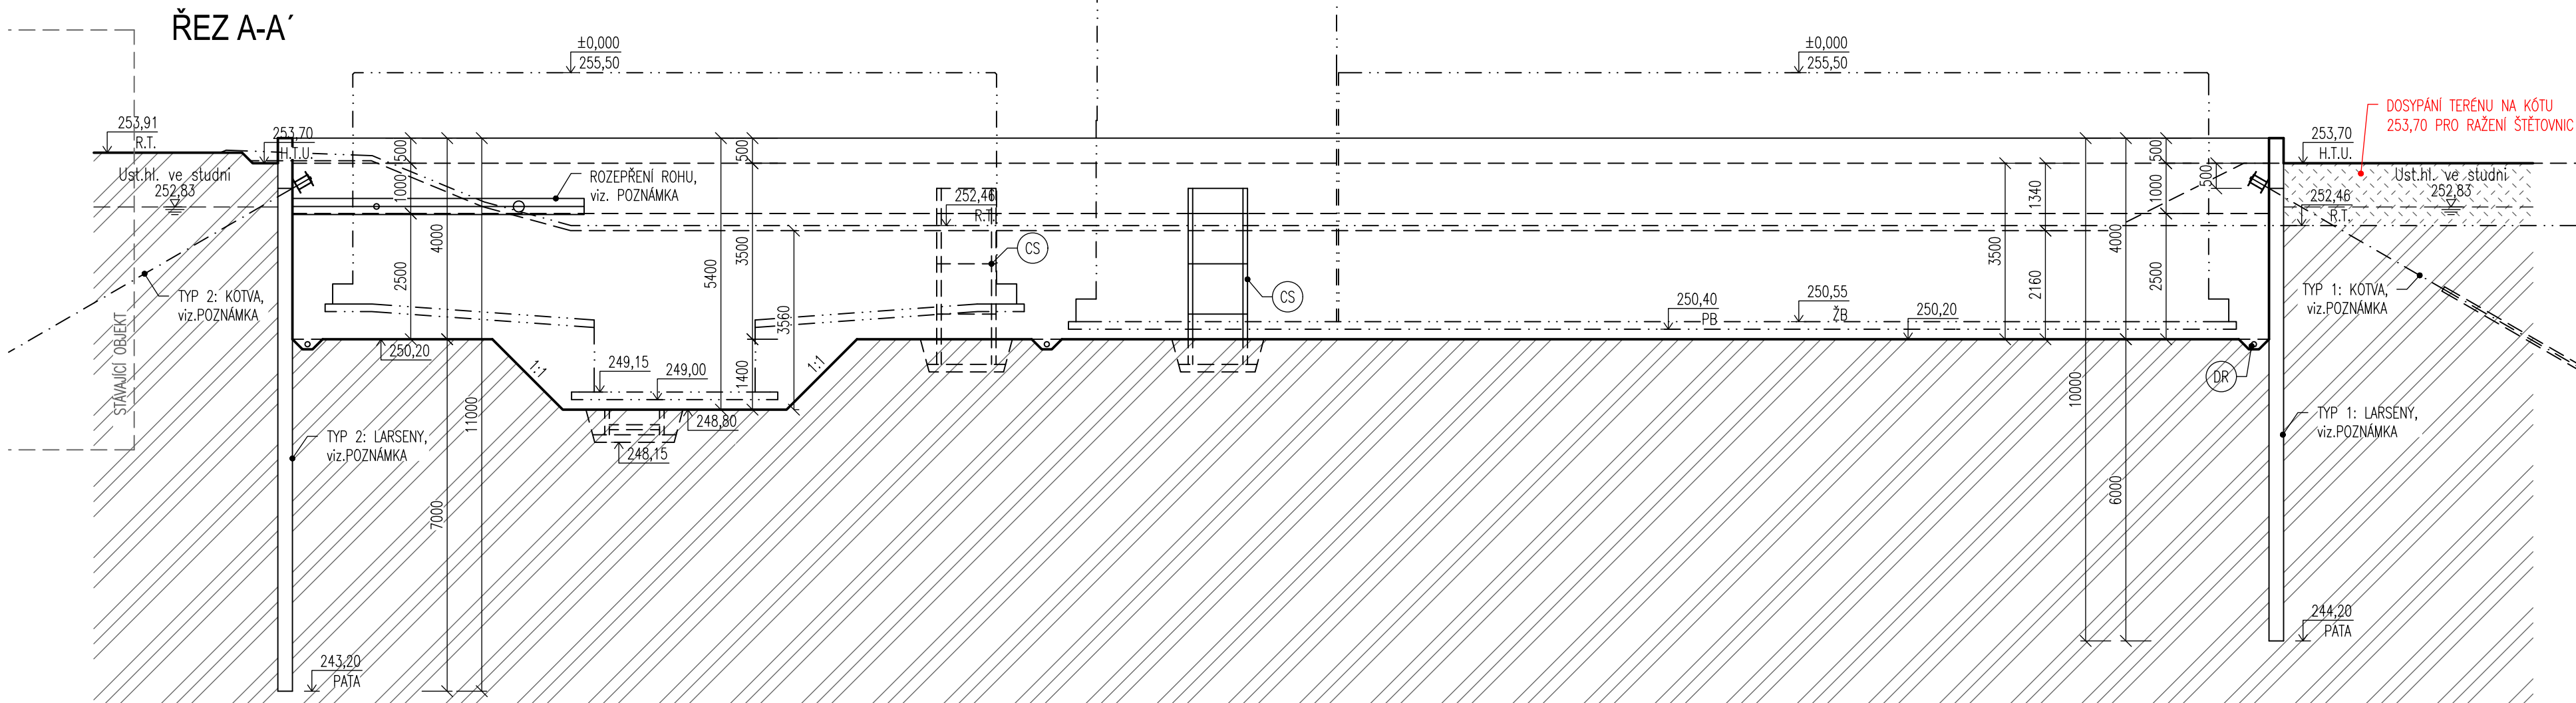


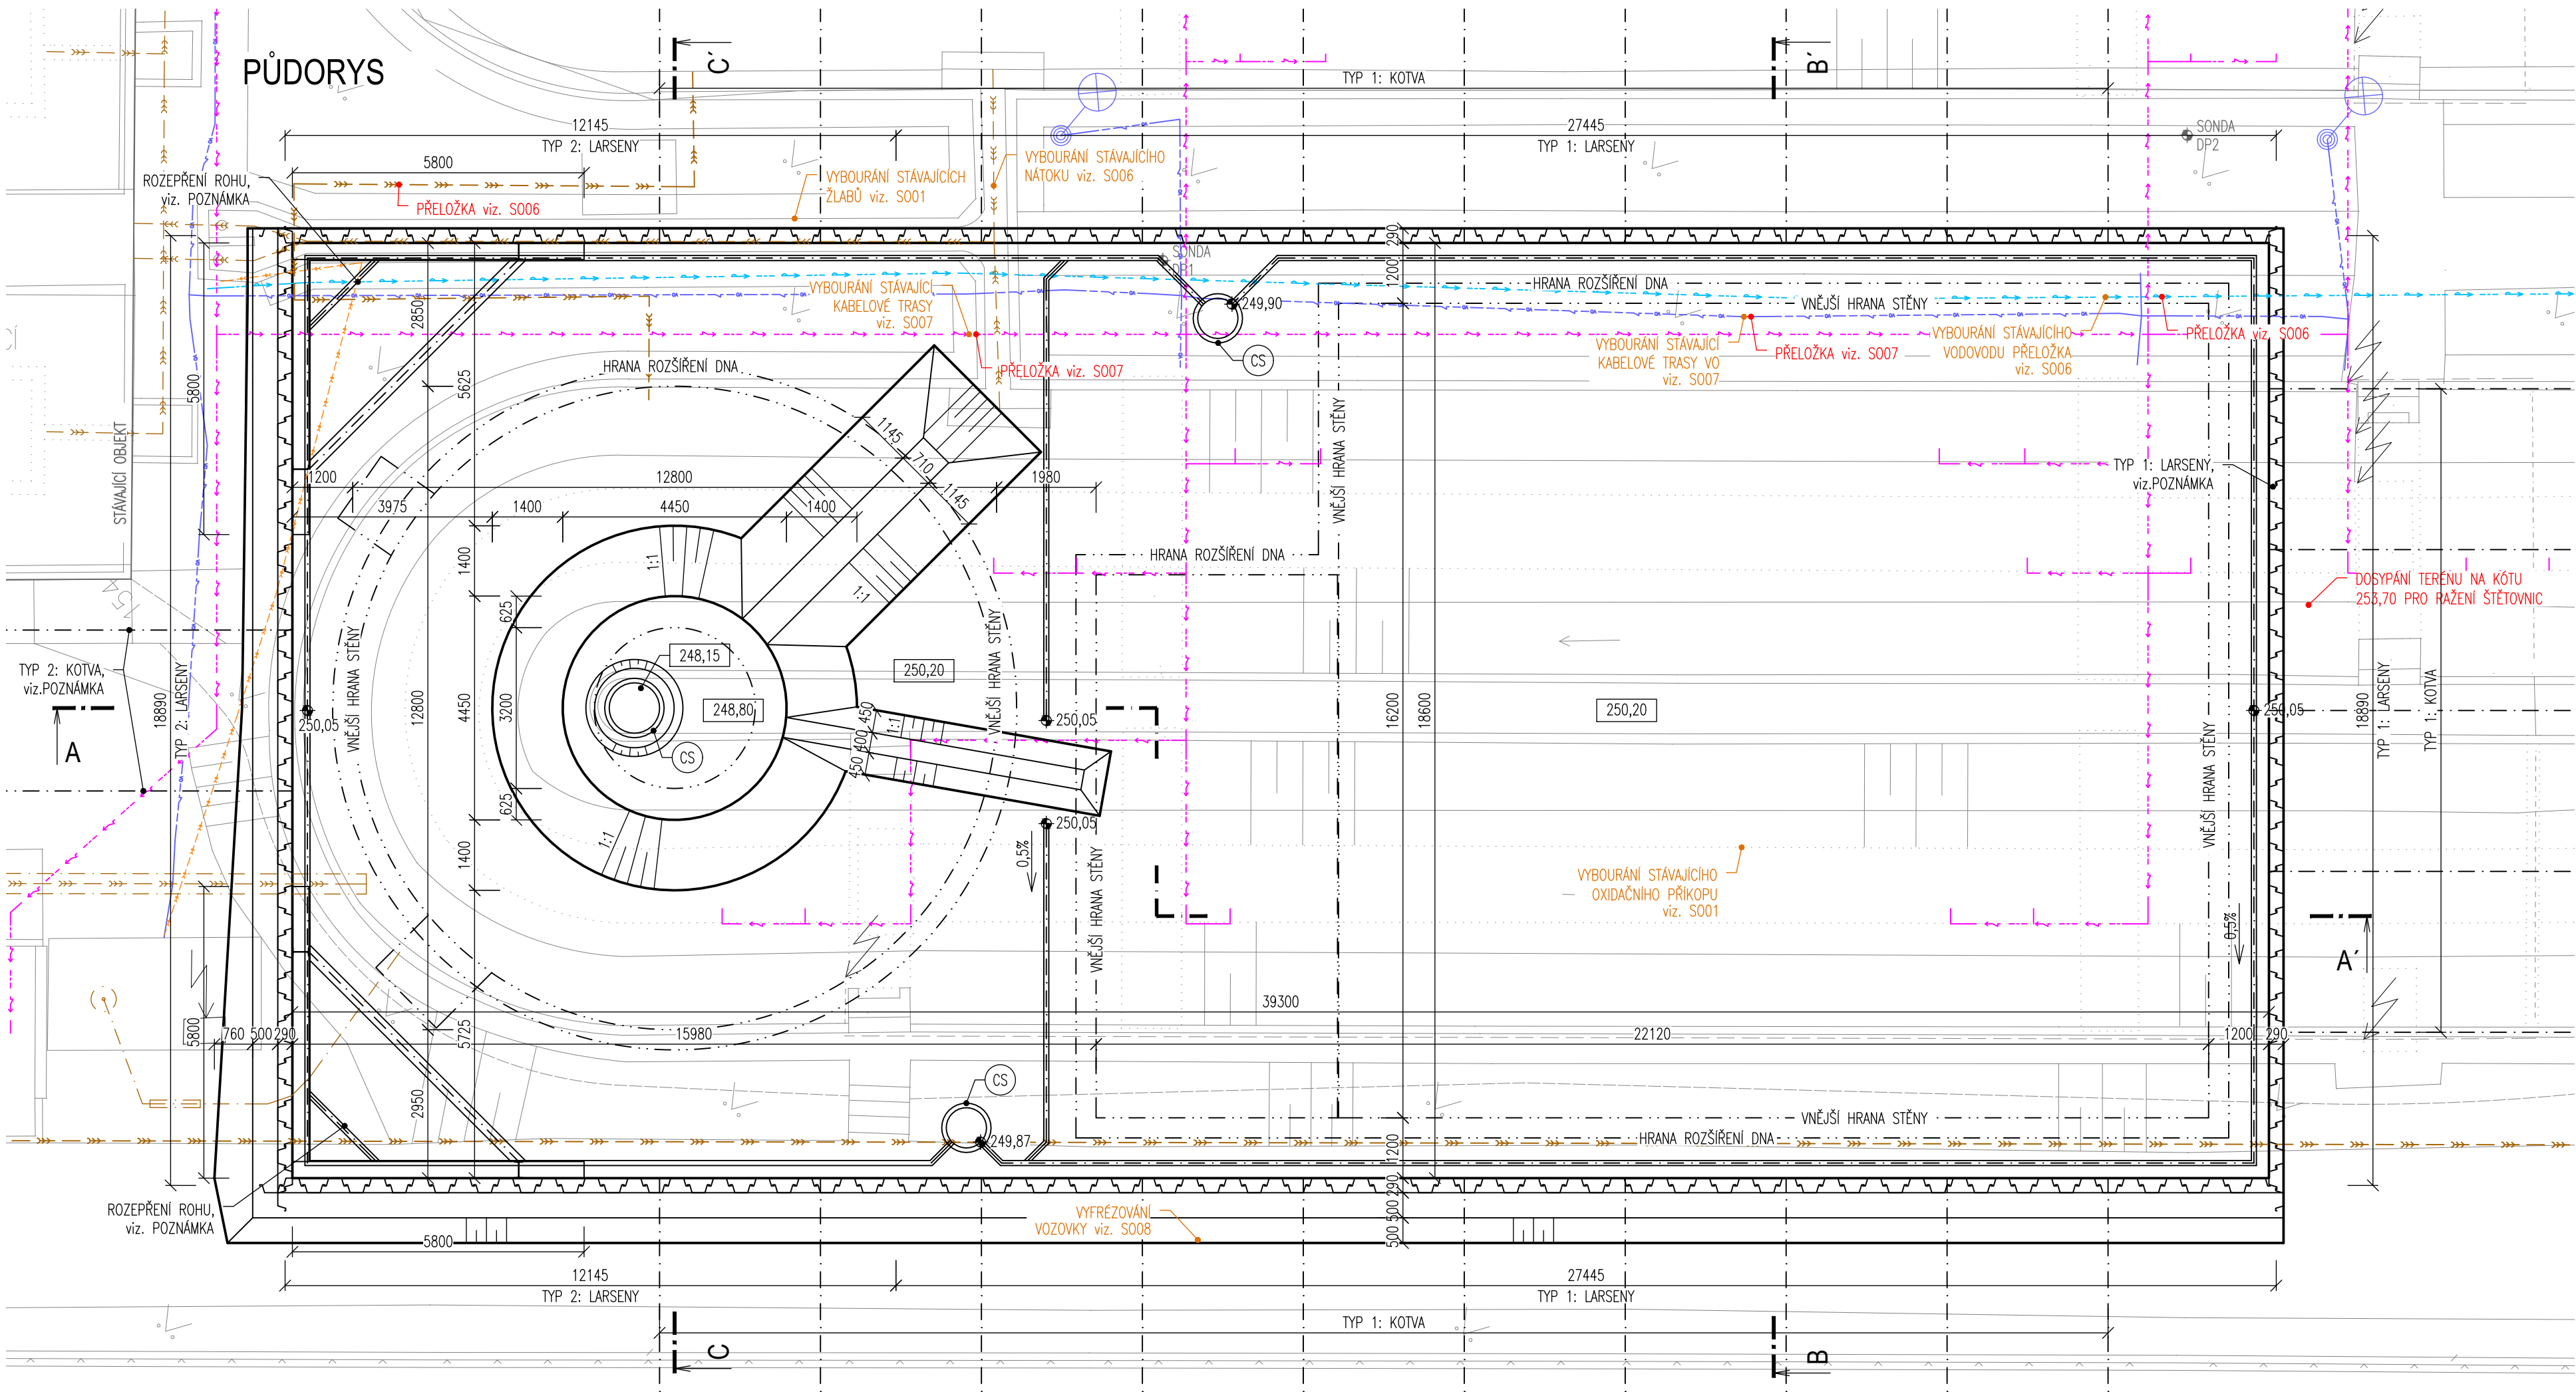

LEGENDA MATERIÁLŮ

PŮVODNÍ ZEMLINA

KUBATURY ZEMNÍCH PRACÍ

- NÁSTYP VHDNOUTOU ZHUTITELNOU ZEMLINOU V MÍSTĚ LASREN V OXIDAČNÍM PŘÍKOPU cca 30m³
- VÝKOP STAVEBNÍ JAMY PRO AKTIVACNÍ NÁDRŽE, DOSAZOVACÍ NÁDRŽ, ČSVK NOVÁ cca 2250m³
- TRÍDA TĚŽITELNOSTI PRO HLOUBKU ZAKLÁDÁNÍ AN A DN 4,5–5m POD TERÉNEM ČSN 73 3050 (neplatná) ČSN 73 6133 I. třída 100%

POZNÁMKA

- PAŽENÍ viz. DODATELSKÁ DOKUMENTACE

- PODROBNÝ POPIS viz. TECHNICKÁ ZPRÁVA STATIKA
- I. fáze – VÝKOP STAVEBNÍ JAMY NA ÚROVEŇ 253,70m n.m. PRO ZARAŽENÍ LARSEN – DOSYPÁNÍ ČÁSTI TERÉNU OXIDAČNÍCH ŽLABŮ PRO ZARAŽENÍ LARSEN
- II. fáze – VÝKOP NA ÚROVEŇ 252,70m n.m. PRO KOTVENÍ LARSEN 1. KOTVENÍ PRVNÍ ŘADY LARSEN
- III. fáze – VÝKOP NA ÚROVEŇ ZAKLADOVÉ SPÁRY 250,20m n.m.

- TYP 1: – LARSENÝ IIIh DL 10,0m (9,5+0,5m), PŮD.DL 73,78m PATA: 244,20m n.m.
– KOTVA (253,20m n.m.) POD ÚHLEM 30° 2-PRAMENOVÁ DÉLKY 12,0m (4m DÉLKA+8m KŮŘEN), PŘEDPĚTÍ 200kN, ROZTEČE: 3,2m, POČET: 21ks
– PŘEVÁZKY: 2x IPE330
- TYP 2: – LARSENÝ IIIh DL 11,0m (10,5+0,5m), PŮD.DL 53,20m, PATA: 243,20m n.m.
– KOTVA (253,20m n.m.) POD ÚHLEM 30° 2-PRAMENOVÁ DÉLKY 16,0m (8m DÉLKA+8m KŮŘEN), PŘEDPĚTÍ 200kN, ROZTEČE: 3,2m, POČET: 6ks
– PŘEVÁZKY: 2x IPE330

ROZEPŘENÍ ROHU: Tr. 216,0x8,0mm DL6,0m, Tr.108,0x8,0mm DL1,9m, PŘEVÁZKA: 2xIPE330

- ØR ØBVDOROVÁ DRENÁŽ Z FLEXIBILNÍHO POTRUBÍ DN100 PŘÍPOJENÁ NA ČERPAČÍ STUDNU, CEL.DL.136,0m. POTRUBÍ VÝTLAKU STUDNY PE100 DL.120,0m.
- ØS ČERPAČÍ STUDNA, BETONOVÁ ŠACHTOVÁ SKRUŽ 100/100/9, ø1000, v.1000mm–6ks; 100/50/9, ø1000, v.500mm–2ks.

DOKUMENTACE STAVEBNÍCH OBJEKTŮ

SO 03 Biologická část ČOV

DSO 03.2 Aktivační nádrže

±0,000=255,50m n.m., B.p.v.

Rev. č.	Datum	Schválil	Stručný popis změn

KOOPERACE V PROFESI	-	tel.:	-
-	-	e-mail:	-
PRO DUIS s.r.o.	-	IČO:	-

DUIS		DUIS S.R.O.	
Projektové a inženýrské služby		Brno 1546/21, 612 00 Brno	
E-mail: duis@duis.cz		www.duis.cz	
Vypracoval:	Projektant:	H.ling.projektu:	Tech. kontrola:
Objednatel:	Investor:	Formát:	
Akce:		Datum:	
OBEC ČEBÍN -		Stupeň:	
		Soubor:	
		Měřítko:	
Příloha:		Číslo zakázky:	
Aktivační nádrže - výkopy		D.1-3.2.1	