
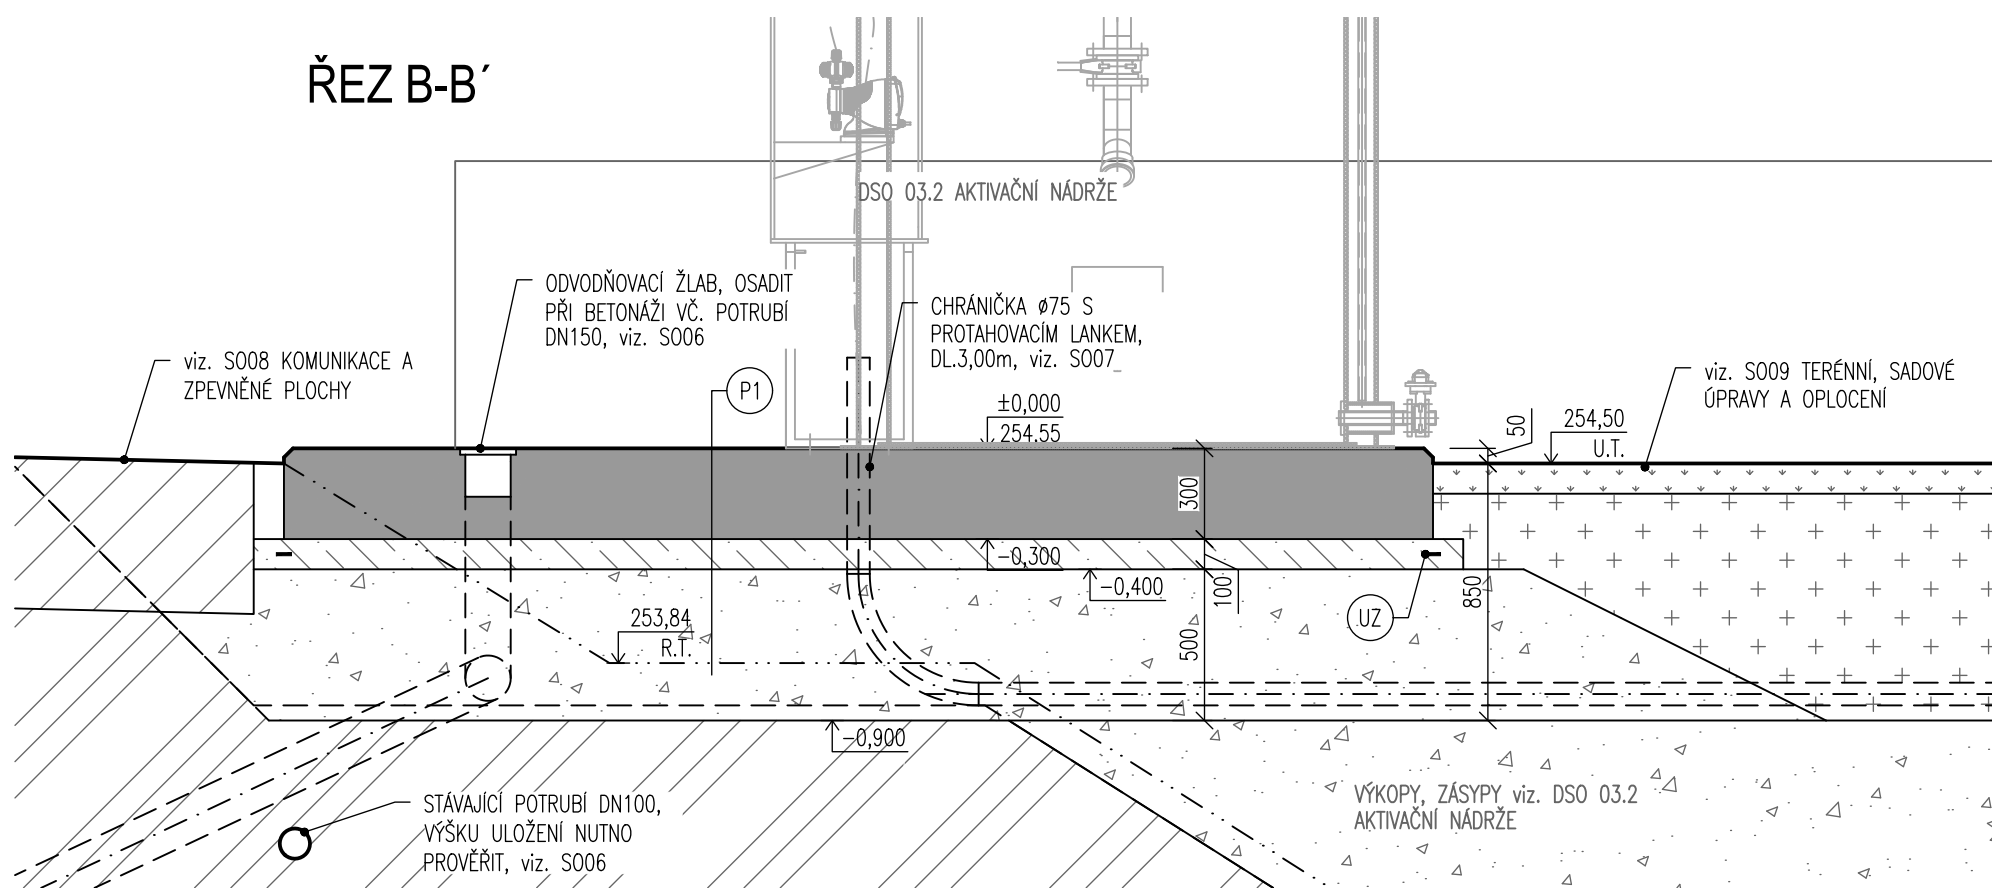
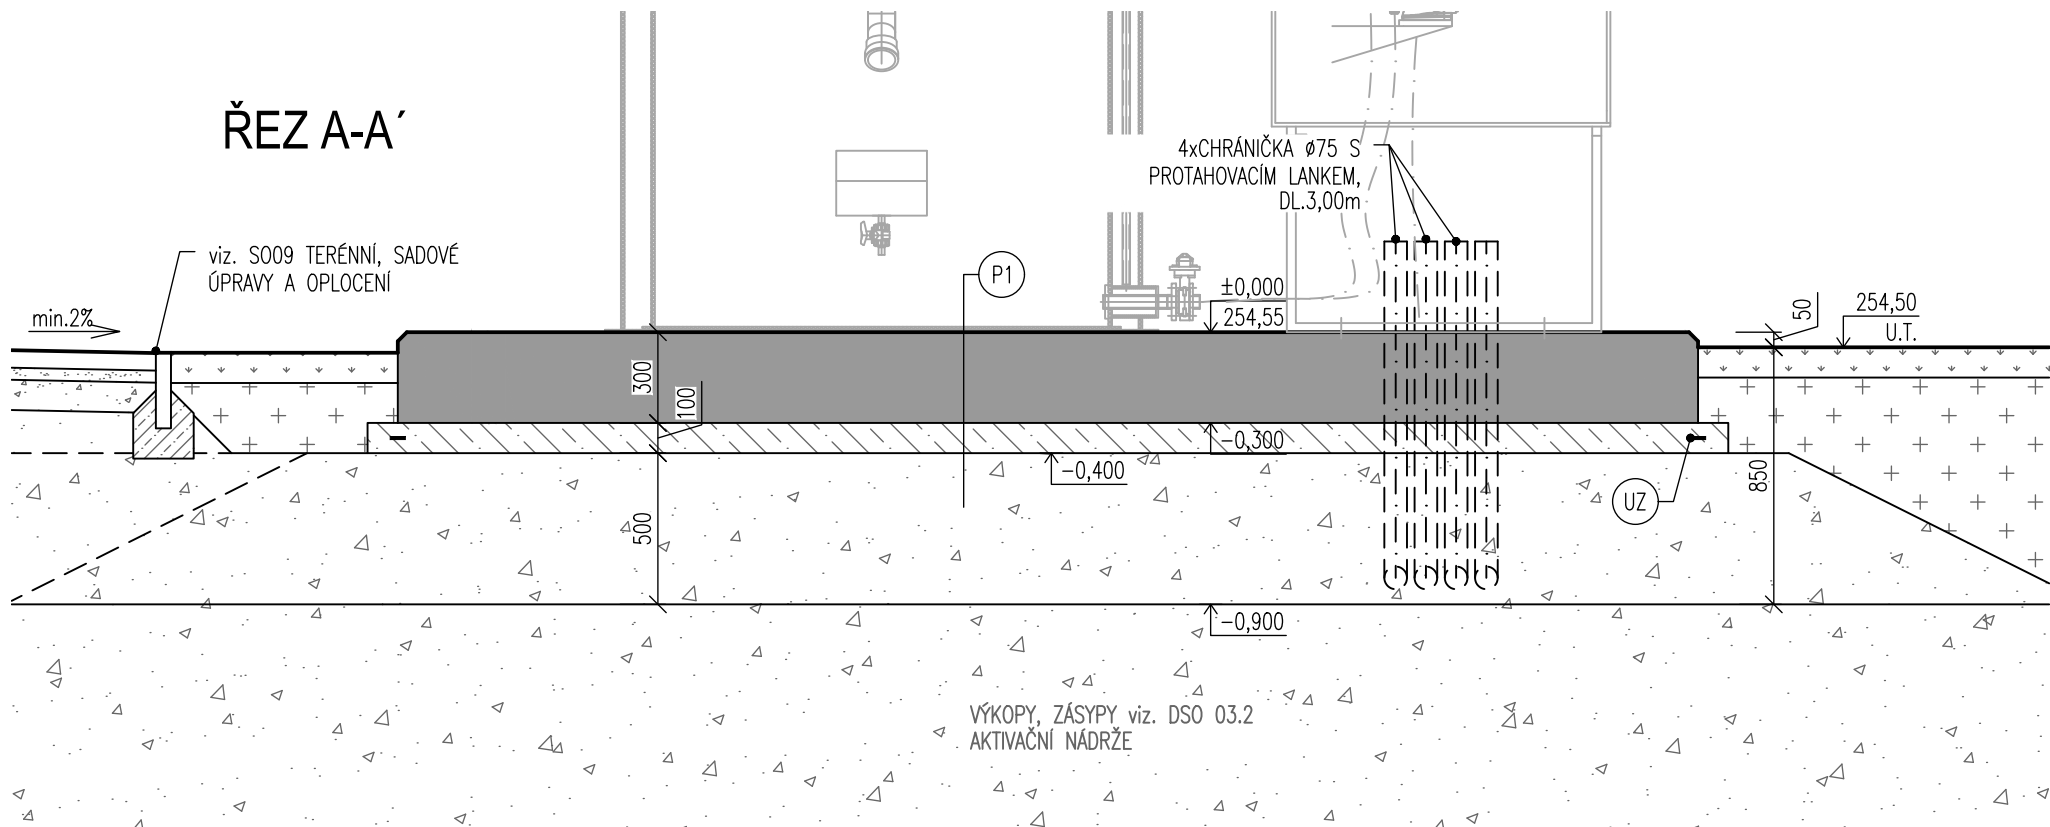


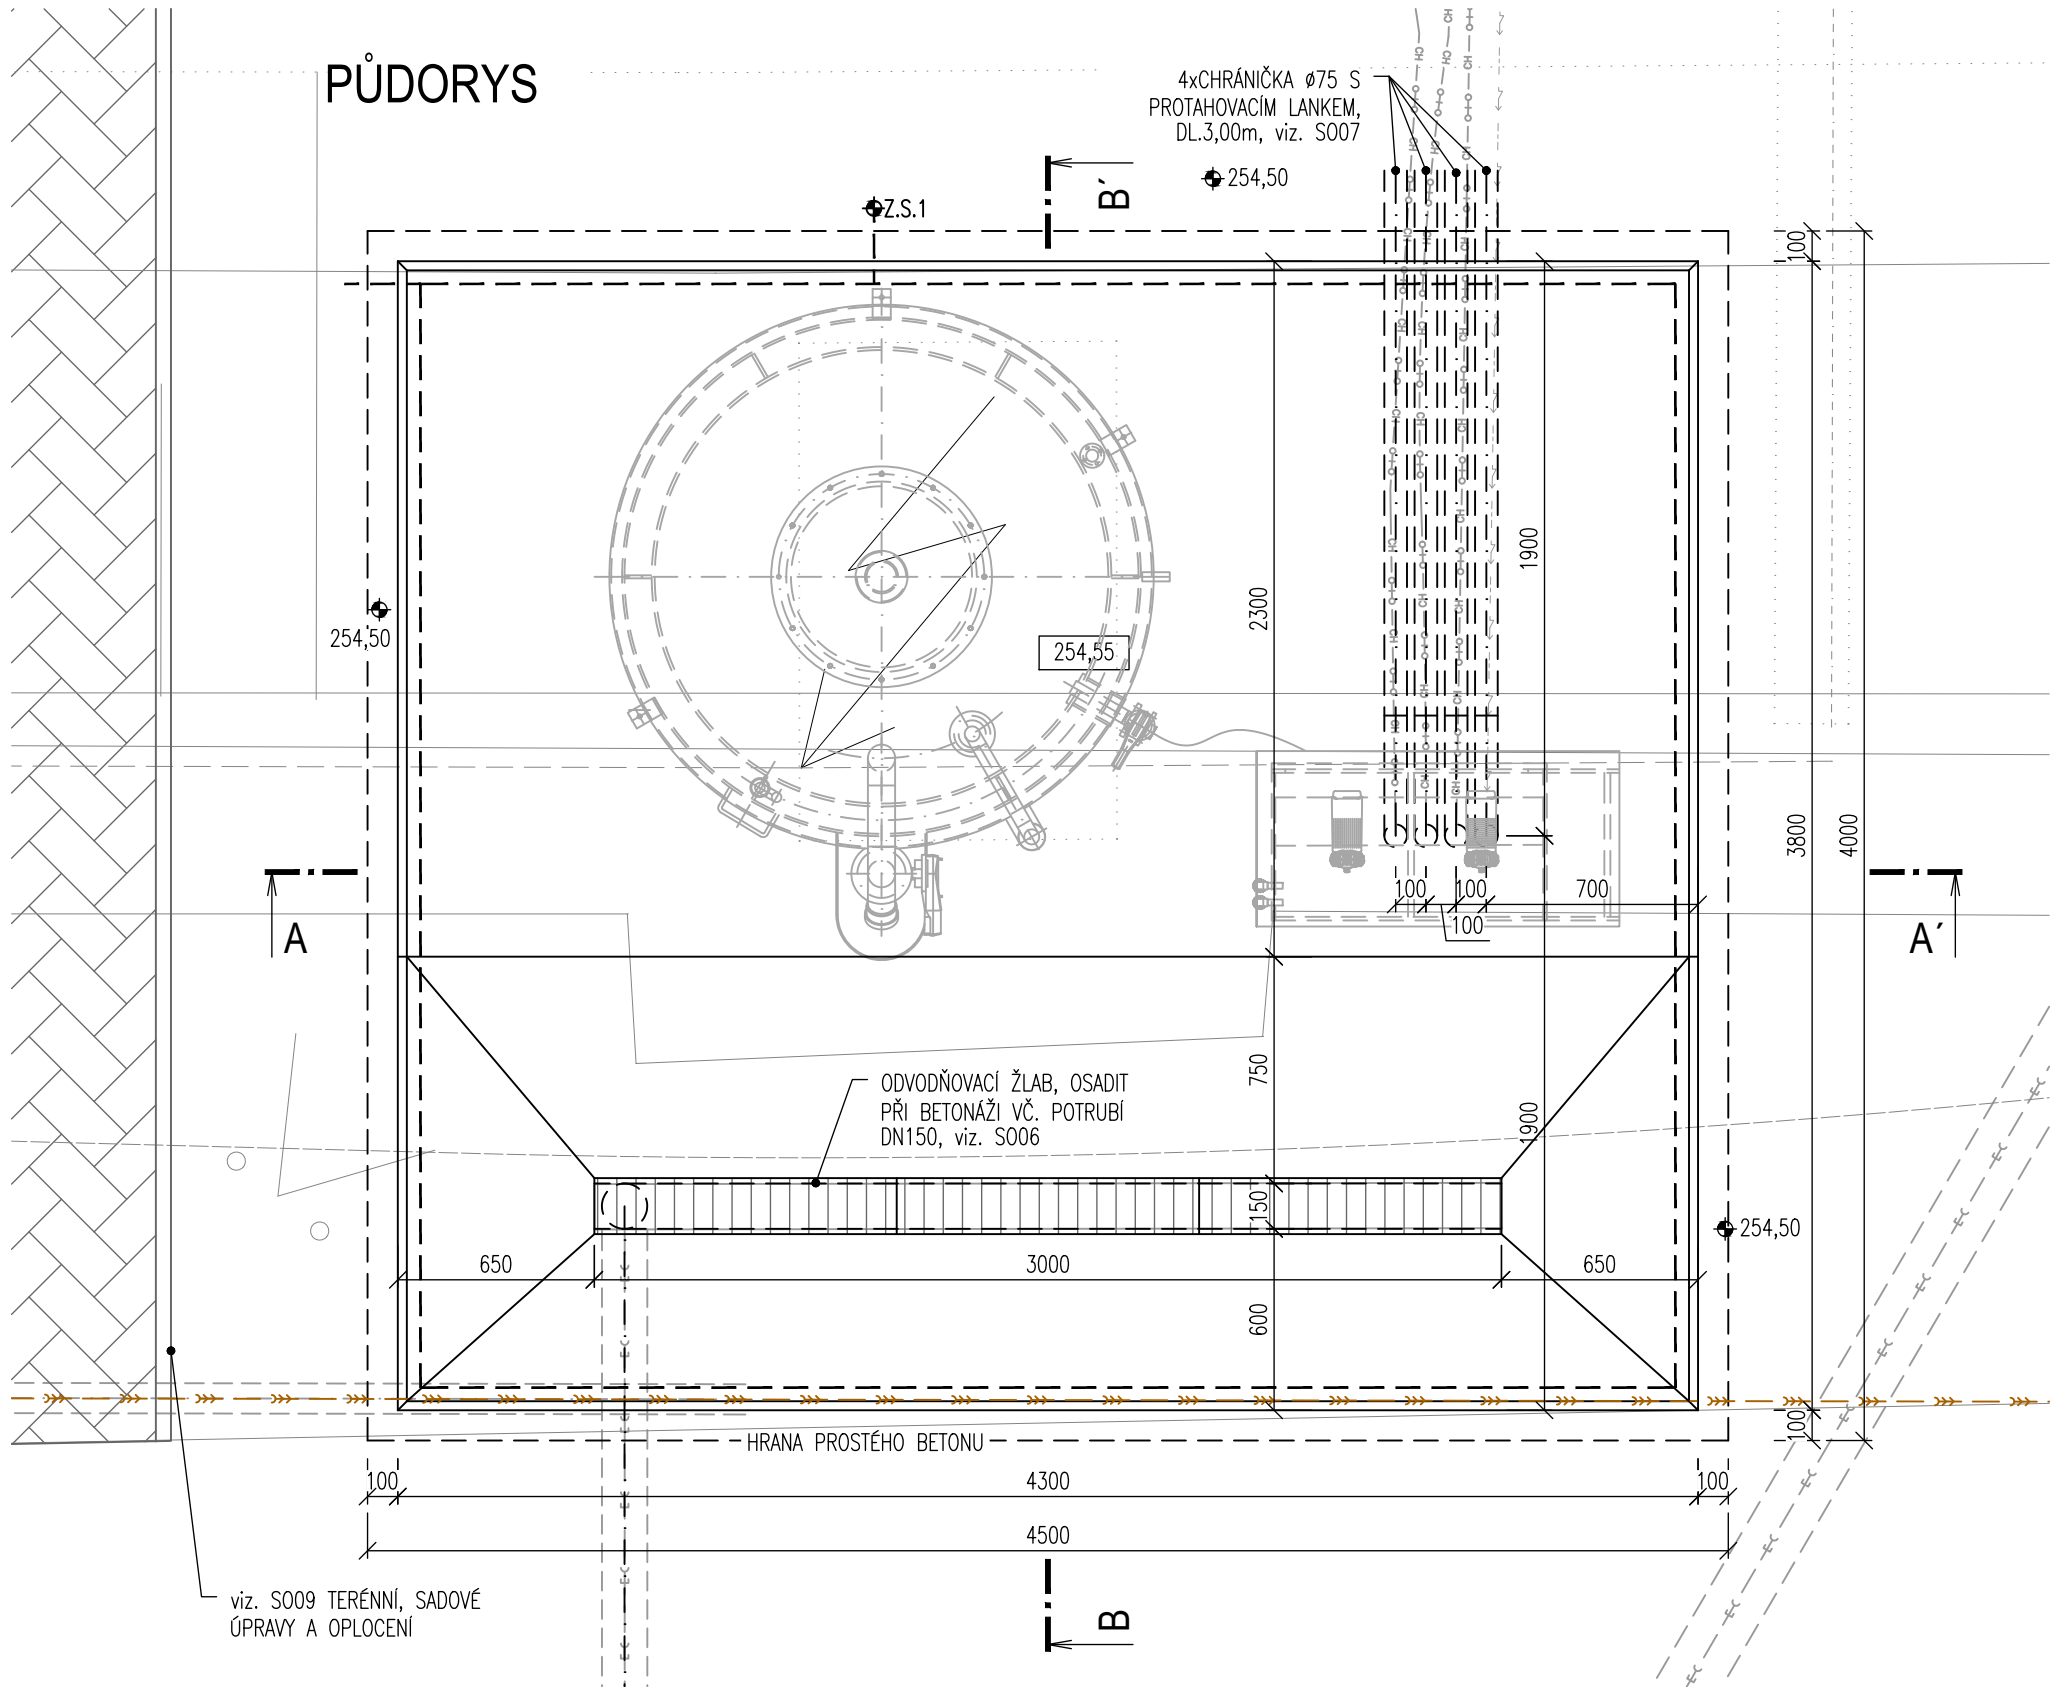

LEGENDA MATERIÁLŮ

- ŽELEZOBETON C30/37 XC4, XF3, XA1
- PODKLADNÍ BETON C12/15
- HUTNĚNÁ ŠTERKODŘ fr. 16–32
POD ŽB KCEMI KRYT ZE ŠTERKODŘTI fr.4–8, TL.50mm
- PŮVODNÍ ZEMINA

POZNÁMKA

– SKLON POVRCHU BETONOVÉ PLOCHY PRO NÁDRŽ MUSÍ BÝT 0°. NEROVNOST NA PLOŠE MAXIMÁLNĚ 2mm.

○ PŘED BETONÁŽÍ PODKLADNÍCH BETONŮ SE POLOŽÍ ZEMNÍČÍ PÁSEK FeZn 30/4. VÝVODY ZEMNÍČÍ SOUSTAVY KULATINA 10 V4A NEREZ SE PŘEVEDOU S DÉLKOVOU REZERVOU 1,0 bm NAD UPRAVENÝ TERÉN. KOVOVÉ ČÁSTI KONSTUKCE VODIVĚ PŘÍPOJIT.

FeZn 30/4 16,2m
Ø10 V4A Nerez 2,0m
±Z.S. VÝVOD ZEMNÍČÍ SOUSTAVY

DOKUMENTACE STAVEBNÍCH OBJEKTŮ

SO 03 Biologická část ČOV

DSO 03.5 Srážení fosforu

±0,000=254,55m n.m., B.p.v.

Rev. č.	Datum	Schválil	Stručný popis změn

KOOPERACE V PROFESI	-	tel.: -
-	-	e-mail: -
PRO DUIS s.r.o.	-	IČO: -

DUIS				DUIS S.R.O. Projektové a inženýrské služby Srbská 1546/21, 612 00 Brno E-mail: duis@duis.cz www.duis.cz	
Vypracoval:	Projektant:	Hl.ing.projektu:	Tech. kontrola:	Formát:	6xA4
Ing. Uhlířová	Ing. Havlík	Ing. Vach	Ing. Vach	Datum:	02/2025
Objednatel:	Investor:				
Svazek vodovodů a kanalizací Tišnovsko	Svazek vodovodů a kanalizací Tišnovsko				
Akce:					Stupeň:
					DPS
					Soubor:
					-
					Měřítko:
					1:25
Příloha:					Číslo zakázky:
Srážení fosforu - půdorysy, řezy					1307
					Č.přílohy:
					D.1-
					-3.5-7

LEGENDA SKLADEB

- P1 PLOCHA PRO CHEMII
- NÁTĚR PROTI PŮSOBENÍ CHEMIKÁLÍ
- ŽELEZOBETON C30/37 XC4, XF3, XA1–CL 0,40–Dmax.16
max.PRŮSAK 35mm, DLE ČSN EN 12390–8 300MM
- 2xPE FÓLIE 100MM
- PODKLADNÍ BETON C12/15 100MM
- HUTNĚNÁ ŠTERKODŘ fr.16–32 500MM
- S UZAVŘENÍM HORNÍ VRSTVY VSYPEM fr.4–8
TL.50MM – ZAVALCOVAT DO fr.16–32
- ROSTLÁ ZEMINA