
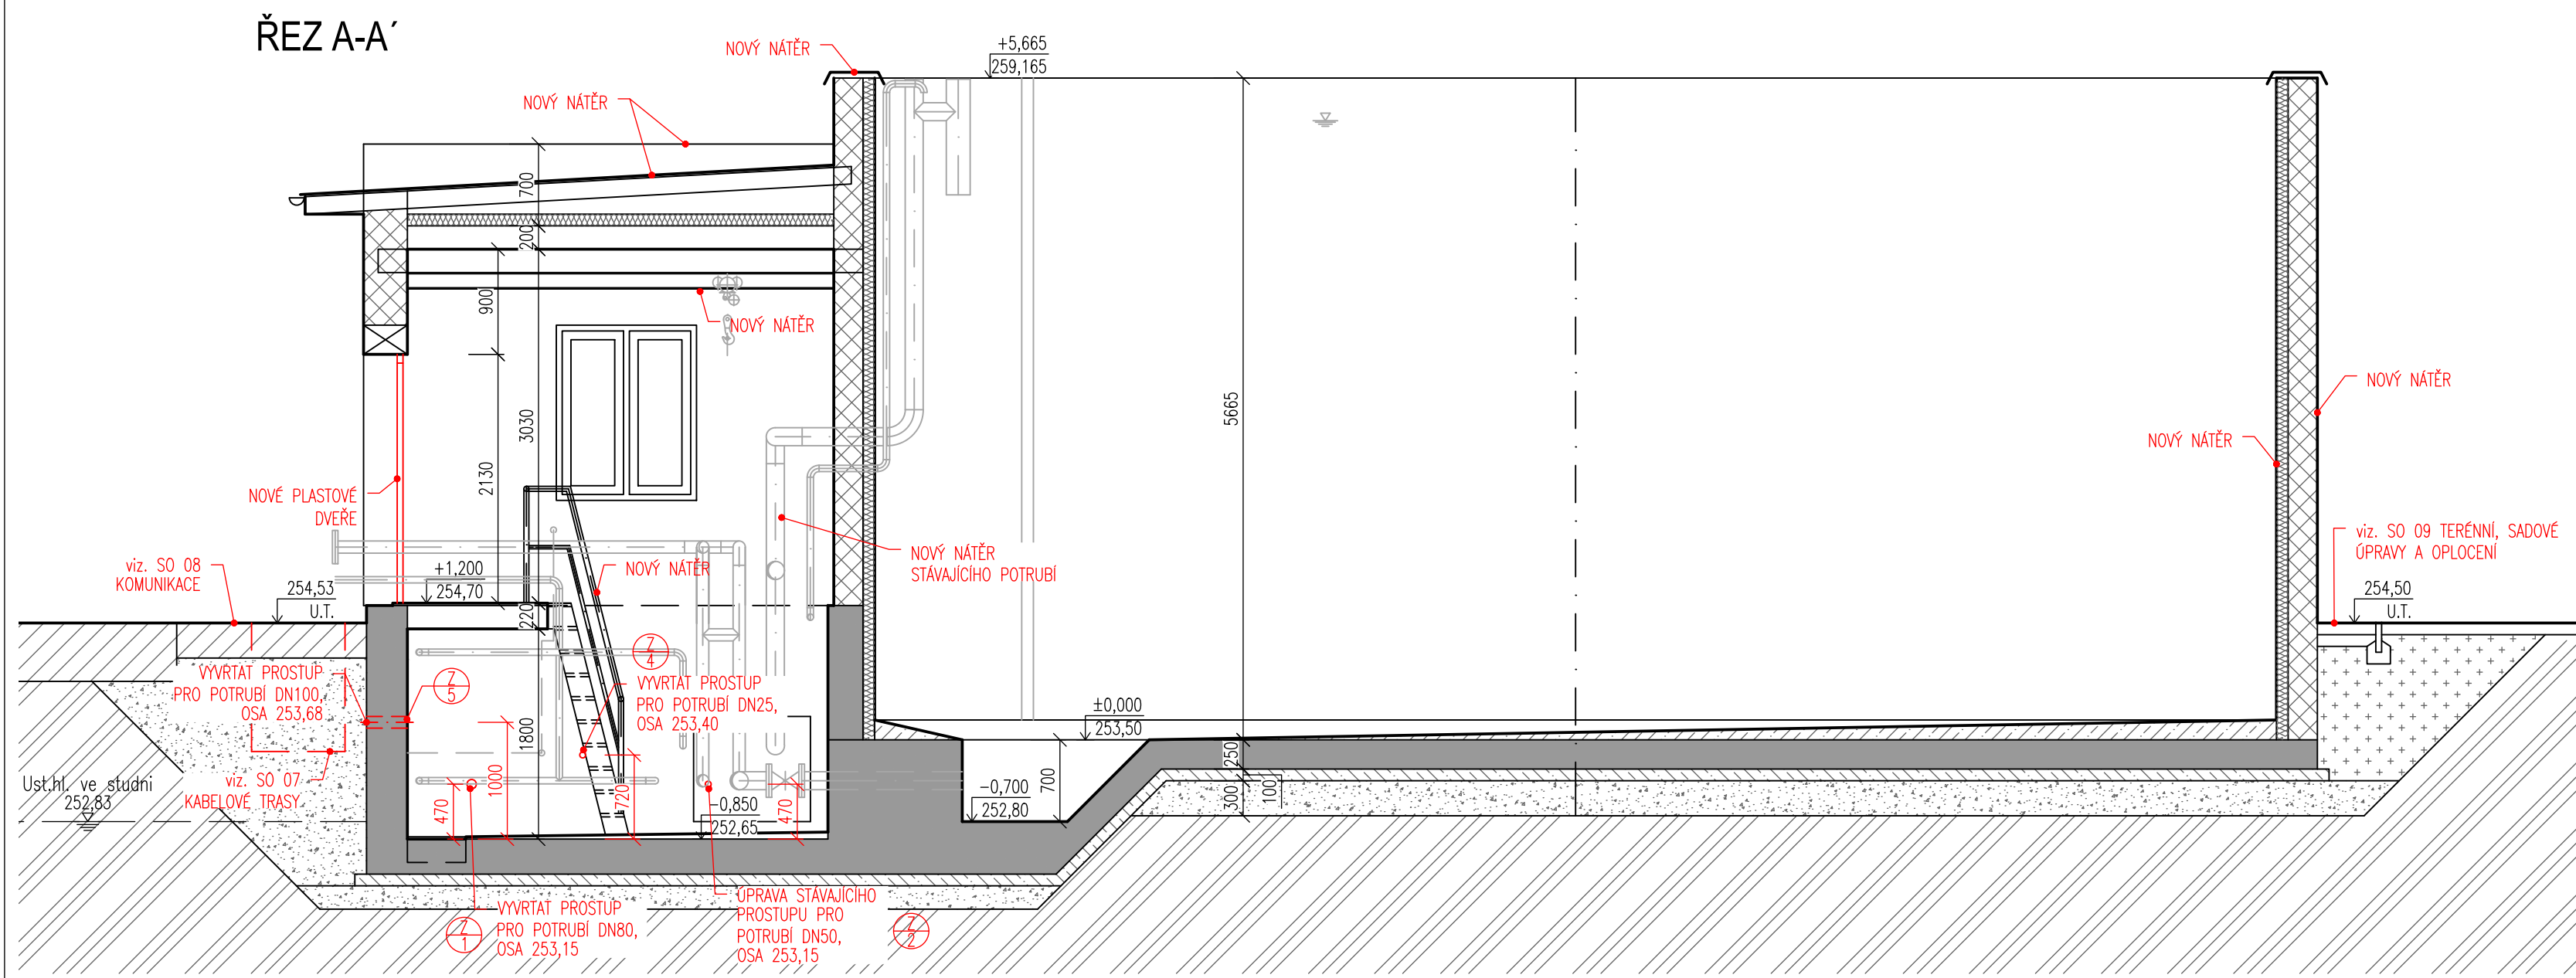


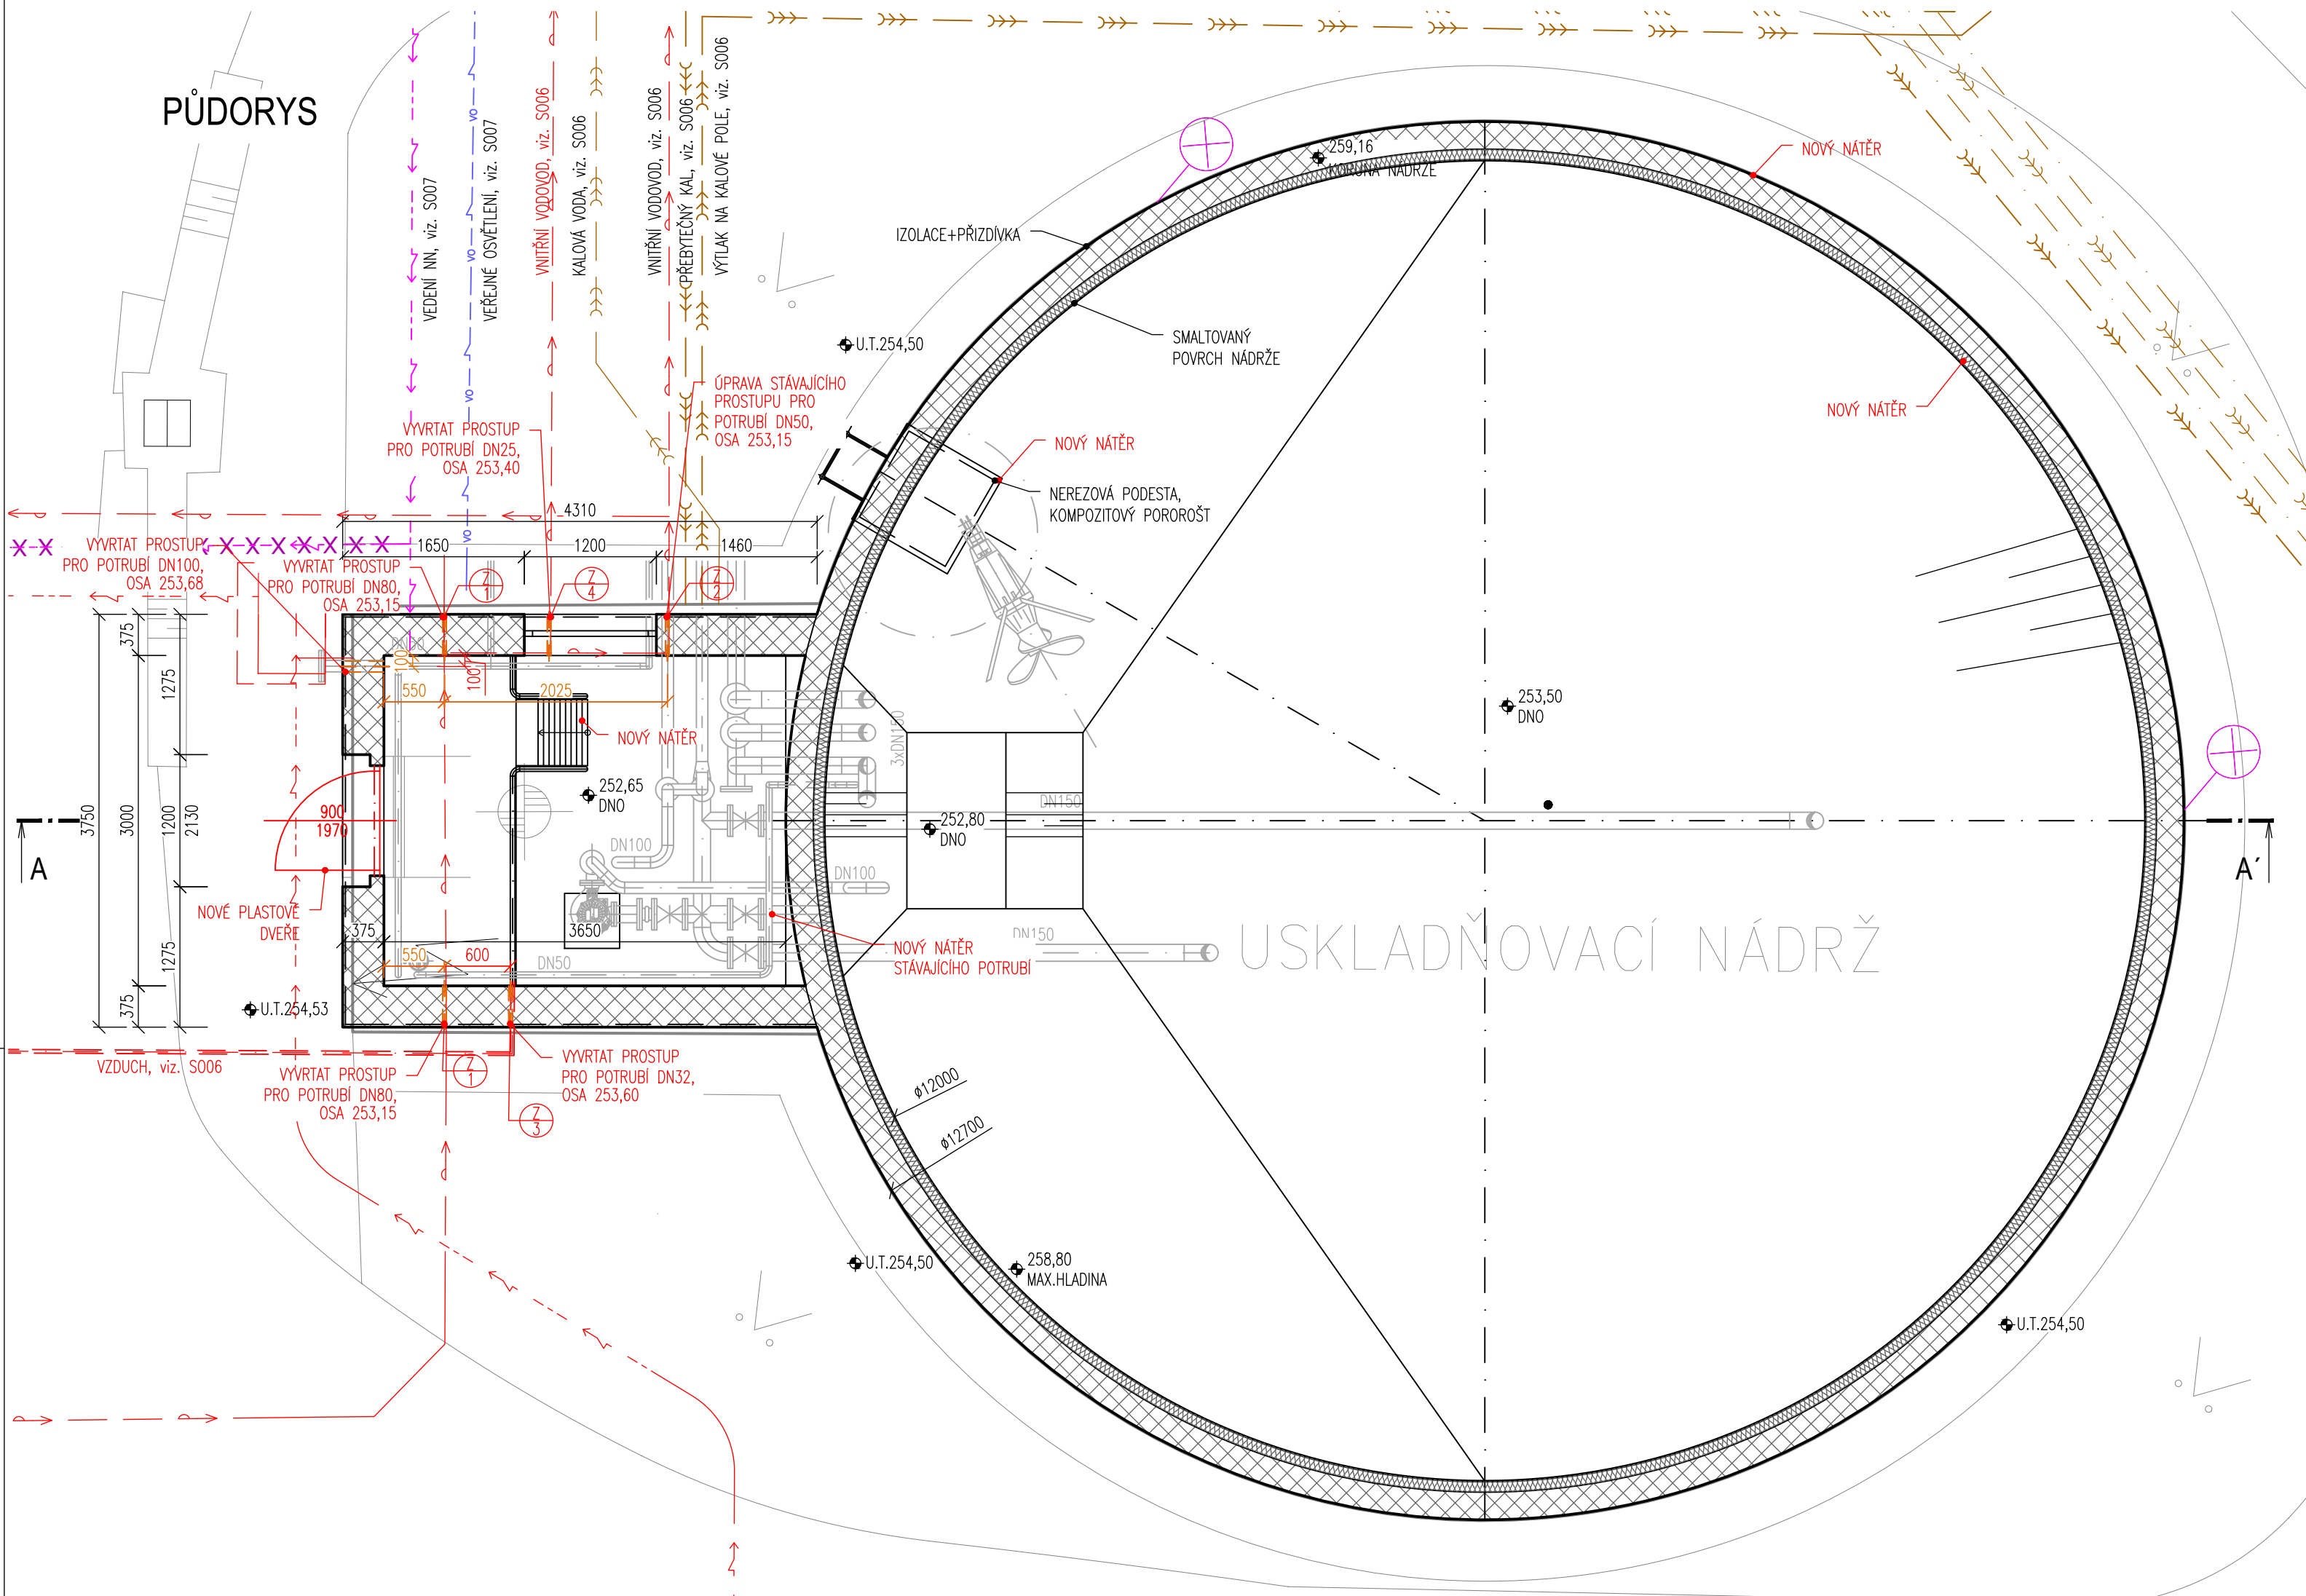

LEGENDA MATERIÁLŮ

- VÝPLŇOVÝ BETON C30/37 XA1
- KONSTRUKCE KOMUNIKACE
- PŮVODNÍ ZEMINA
- STÁVAJÍCÍ ZDIVO
- NOVÉ KONSTRUKCE

POZNÁMKA

- ČLÁNKOVÉ TĚSNĚNÍ PRO POTRUBÍ DN80 VČ. ZAPRAVENÍ PROSTUPU, 2ks.
- ČLÁNKOVÉ TĚSNĚNÍ PRO POTRUBÍ DN50 VČ. ZAPRAVENÍ PROSTUPU, 1ks.
- ČLÁNKOVÉ TĚSNĚNÍ PRO POTRUBÍ DN32 VČ. ZAPRAVENÍ PROSTUPU, 1ks.
- ČLÁNKOVÉ TĚSNĚNÍ PRO POTRUBÍ DN25 VČ. ZAPRAVENÍ PROSTUPU, 1ks.
- TĚSNÍCÍ VLOŽKA PS Hybrid PRO POTRUBÍ DN100 VČ. ZAPRAVENÍ PROSTUPU, 1ks.

DOKUMENTACE STAVEBNÍCH OBJEKTŮ
SO 04 Kalové hospodářství
DSO 04.2 Uskladňovací nádrž

±0,000=?m n.m., B.p.v.

Rev. č.	Datum	Schválil	Stručný popis změn

KOOPERACE V PROFESI	-	tel.:	-
-	-	e-mail:	-
PRO DUIS s.r.o.	-	IČO:	-

DUIS				DUIS s.r.o. Projektové a inženýrské služby Srbská 1548/21, 612 00 Brno E-mail: duis@duis.cz www.duis.cz	
Vypracoval: Ing. Jílková	Projektant: Ing. Uhlířová	Hl.ing.projektu: Ing. Havlík	Tech. kontrola: Ing. Vach	Formát:	6xA4
Objednatel: Svazek vodovodů a kanalizací Tišnovsko				Datum:	02/2025
Investor: Svazek vodovodů a kanalizací Tišnovsko				Stupeň:	DPS
OBEC ČEBÍN - INTENZIFIKACE ČOV				Soubor:	-
				Měřítko:	1:50
				Číslo zakázky:	1307
Příloha: Uskladňovací nádrž - nové konstrukce - půdorys, řez				Č.přílohy:	D.1- -4.2-2