


BETONOVÉ BLOKY PRO POTRUBÍ DO DN100

BETONOVÝ BLOK


1

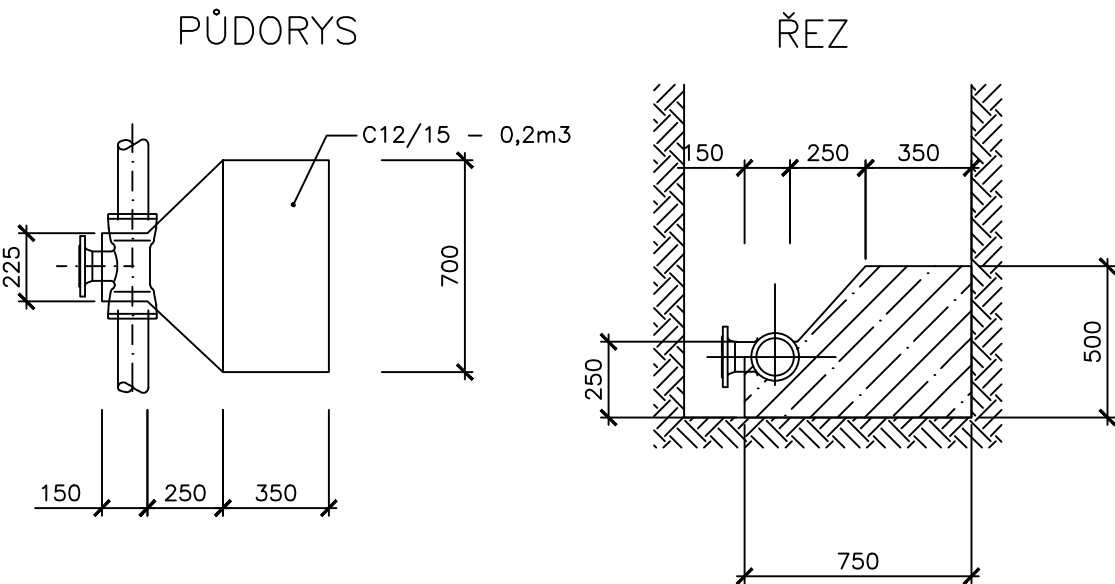

POUŽITÍ: DN 80, 100, – odbočka, plná příruba, úhel 90°
(11,1 kN) (17,5 kN)

BETONOVÝ BLOK


2

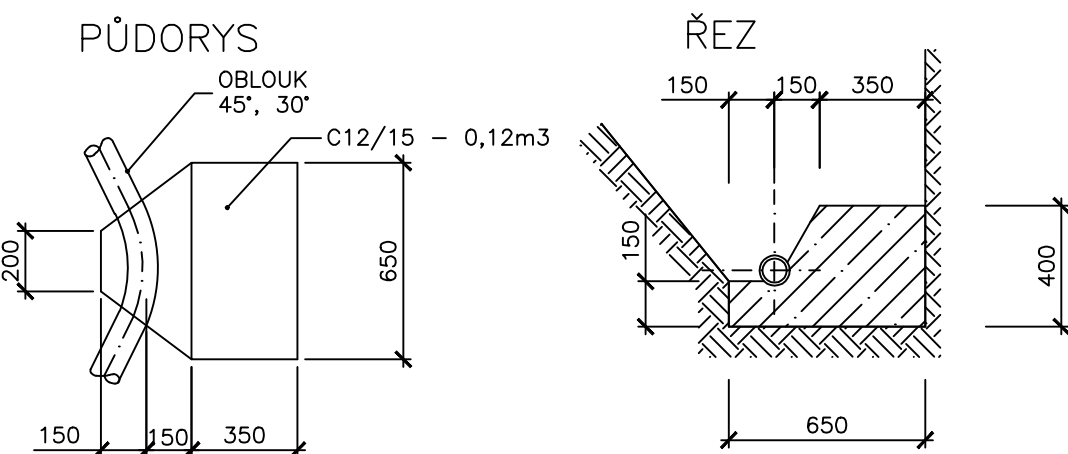

POUŽITÍ: DN 80, 100, – úhel 90°, 45°, 30°
(12,0kN) (8,5 kN) (5,75 kN)

BETONOVÝ BLOK


2a

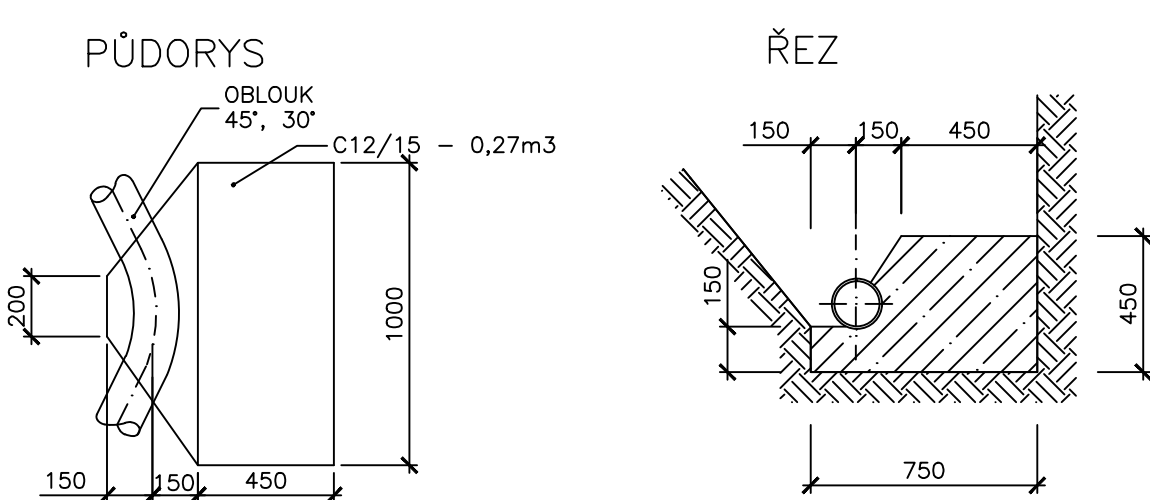

POUŽITÍ: DN 150 – úhel 45°, 30°

BETONOVÝ BLOK


4

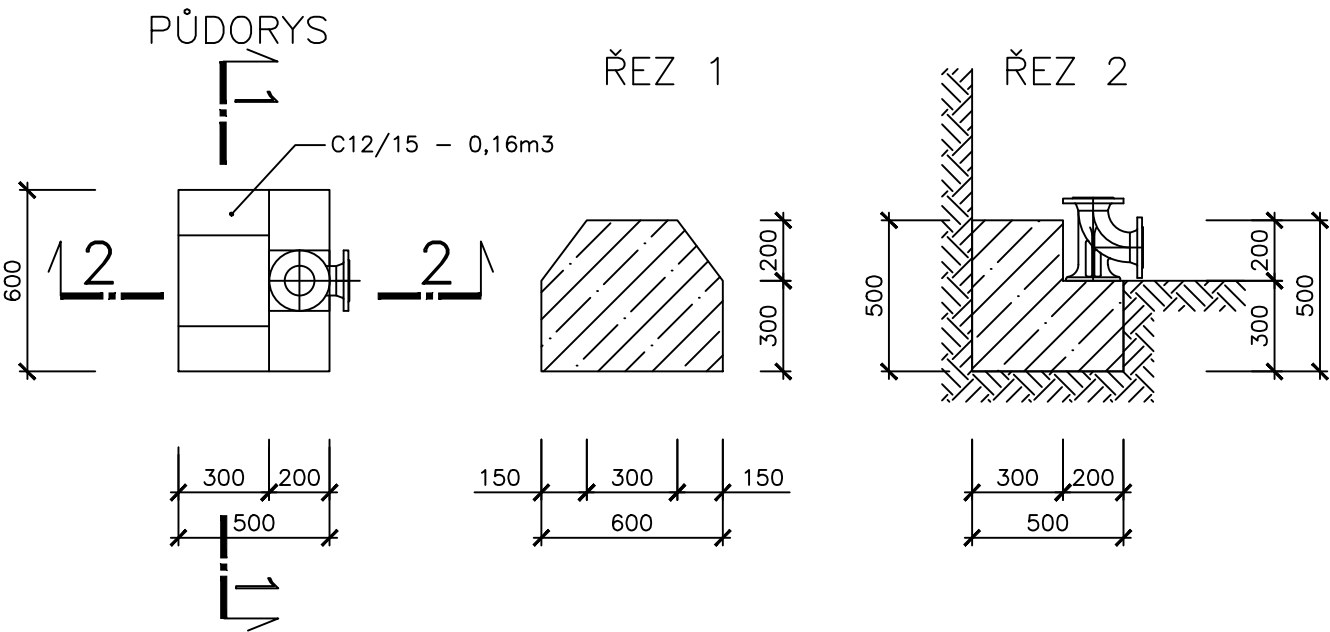

POUŽITÍ: DN 80, 100, – patkové koleno 90° (23,2 kN)

BETONOVÝ BLOK

5

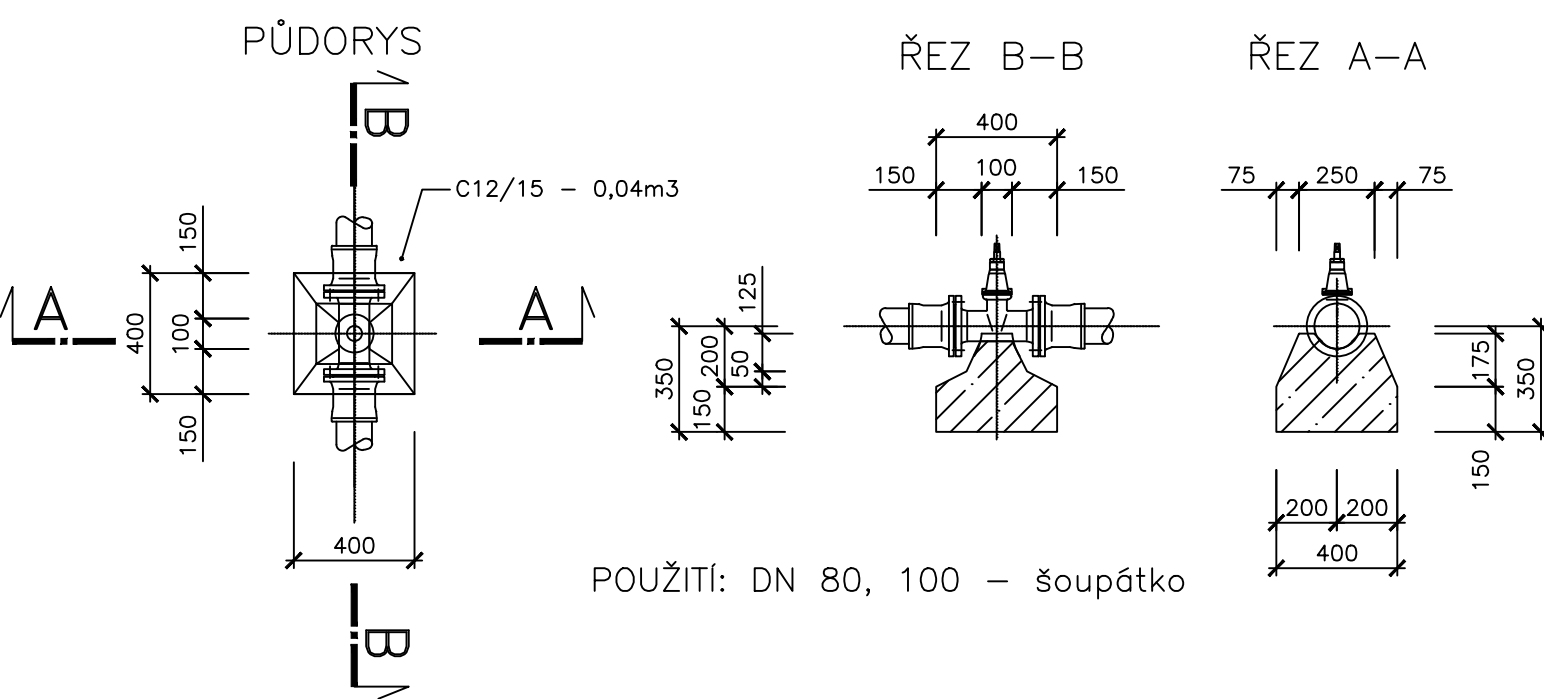

POUŽITÍ: DN 80, 100 – šoupátko

VÝPIS POUŽITÝCH BETONOVÝCH BLOKŮ				
OZNAČ.	KUBATURA BETONU m3	POČET KS	KUBATURA BETONU CELKEM m3	POZNÁMKA
B1	0.20	6	1.20	
B2	0.12	19	2.28	
B4	0.16	2	0.32	
B5	0.04	3	0.12	
B2a	0.27	2	0.54	
CELKEM	0.79	32	4.46	beton C12/15

POZNÁMKA
– PRO VÝROBU BETONOVÉ SMĚSI POUŽIT STRUSKOPORTLANDSKÝ CEMENT

BETONOVÉ KOTEVNÍ BLOKY
PŘÍLOHA Č. D.1–6–5.6