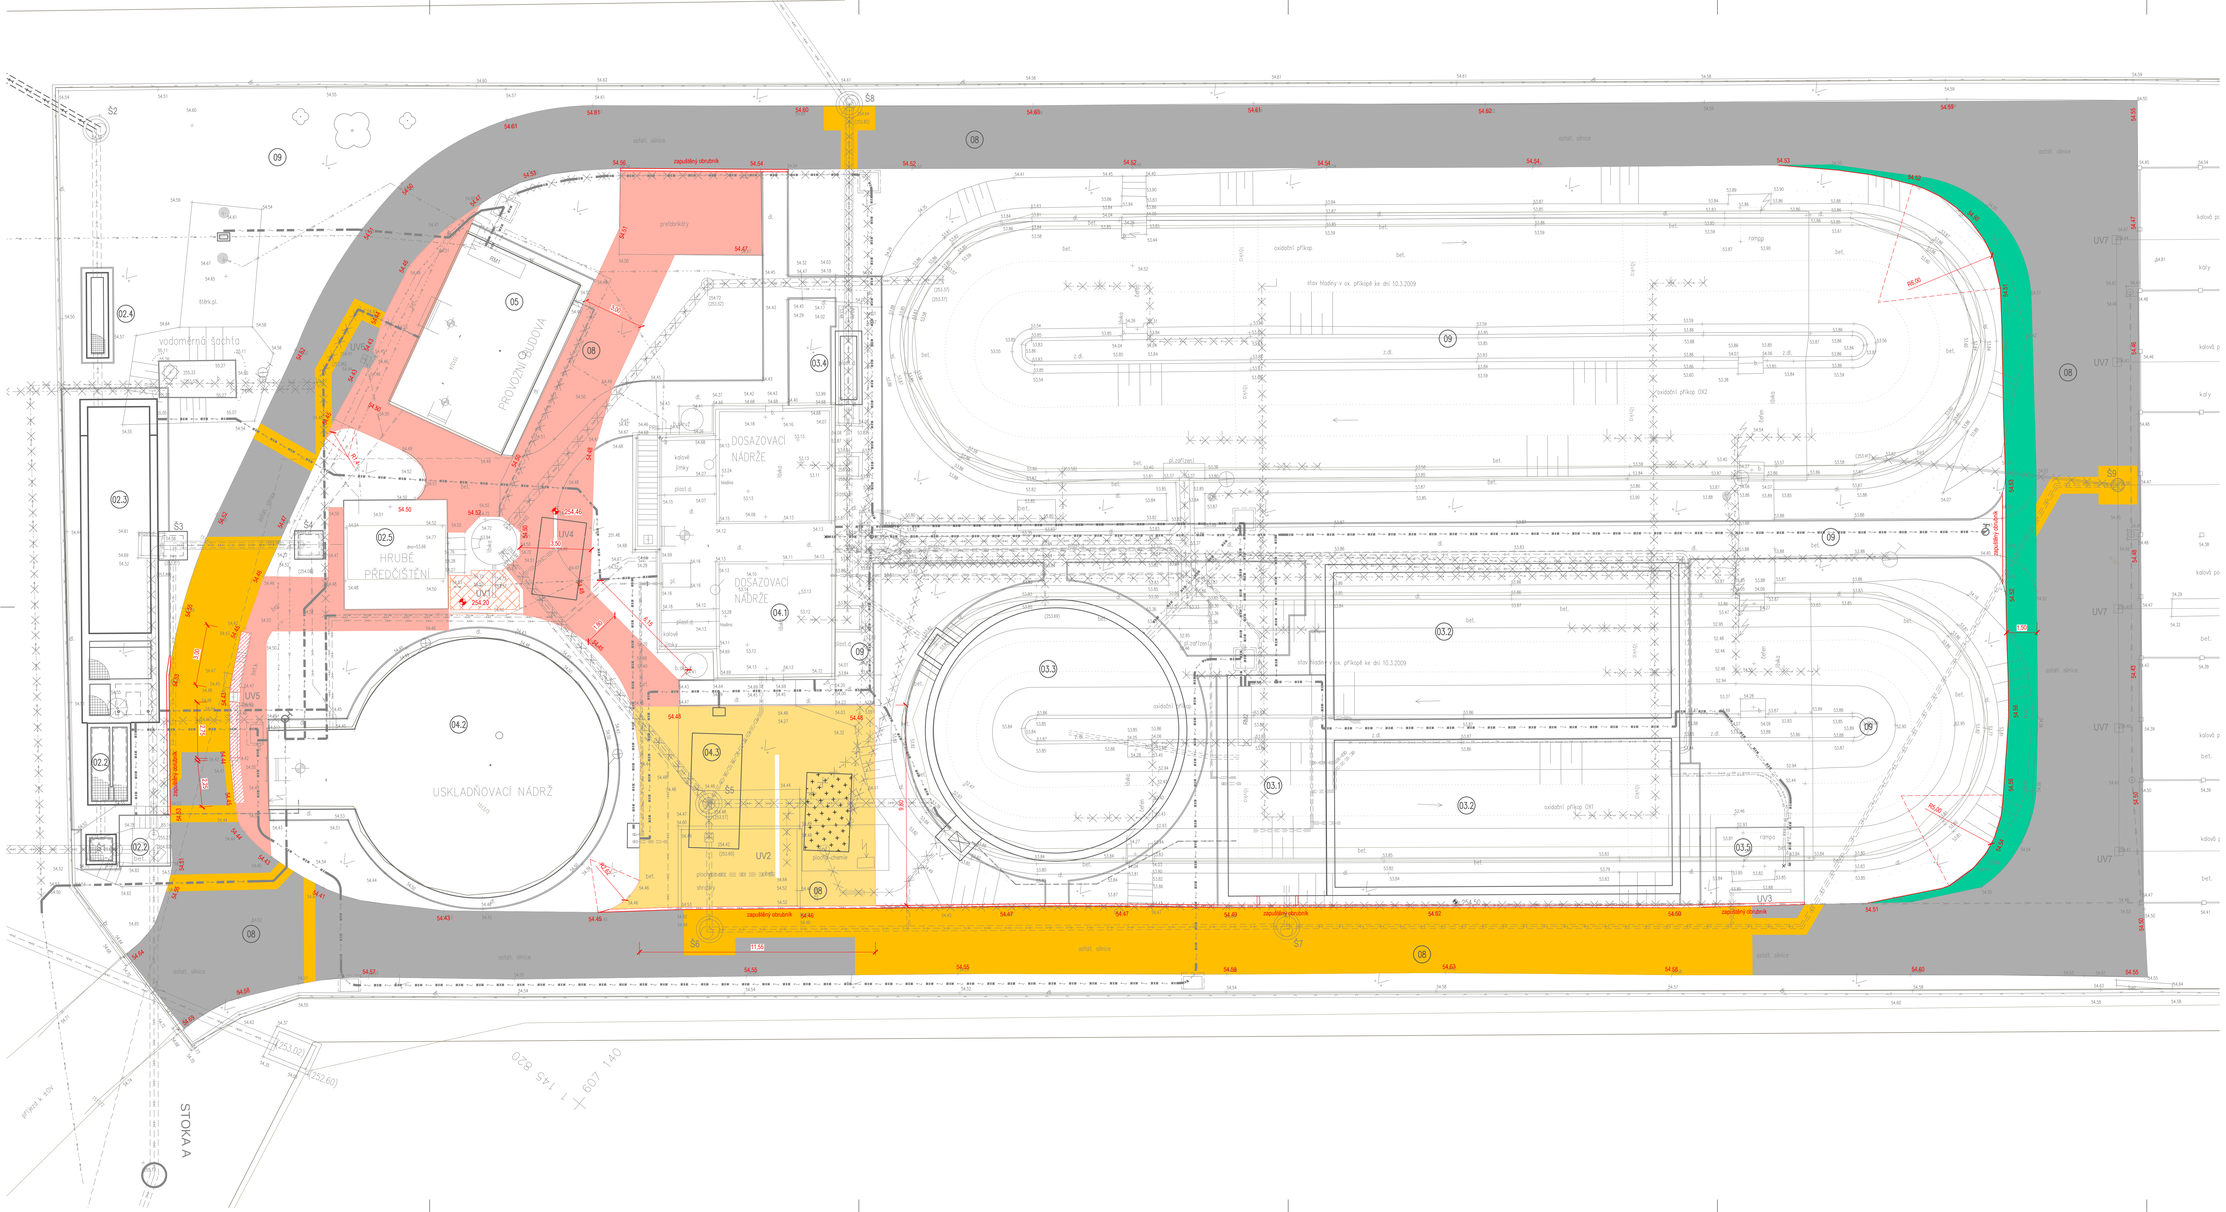

LEGENDA NOVÝCH STAVEBNÍCH OBJEKTŮ

01 PŘÍRAVA OZEMÍ

02 MECHANICKÁ ČÁST

- 02.1 ÚPRAVA VÍROVÝCH SEPARÁTORŮ NA SÍTI
- 02.2 HRUBÉ ČESLE A VYPÍNACÍ KOMORA NA ČOV
- 02.3 DEŠŤOVÁ ZDRŽ
- 02.4 MĚRNÝ OBJEKT NA ODTOKU
- 02.5 BUDOVA JEMNÝCH ČESLÍ A LAPÁKU PÍSKU

03 BIOLOGICKÁ ČÁST ČOV

- 03.1 ARMATURNÍ OBJEKT S ČS
- 03.2 AKTIVAČNÍ NÁDRŽE
- 03.3 DOSAZOVACÍ NÁDRŽ
- 03.4 MĚRNÝ OBJEKT NA ODTOKU
- 03.5 SRÁŽENÍ FOSFORU

04 KALOVÉ HOSPODÁŘSTVÍ

- 04.1 ZAHUŠŤOVACÍ NÁDRŽE S ARMATURNÍM OBJEKTEM
- 04.2 USKLADŇOVACÍ NÁDRŽ
- 04.3 ODVODŇOVÁNÍ KALU
- 04.4 KALOVÉ POLE

05 PROVOZNÍ OBJEKT

06 PROPOJOVACÍ POTRUBÍ A DROBNÉ OBJEKTY

07 KABELOVÉ TRASY

08 KOMUNIKACE A ZPEVNĚNÉ PLOCHY

- ASFALTOVÁ KOMUNIKACE NOVÉ PLOCHY
- ASFALTOVÁ KOMUNIKACE OPRAVY POVRCHŮ
- ASFALTOVÁ KOMUNIKACE OPRAVY PO PŘEKOPECH
- NOVÁ BETONOVÁ PLOCHA, POUŽÍDĚNÁ, tl. 0,55m
- NOVÁ BETONOVÁ PLOCHA, POUŽÍDĚNÁ, tl. 0,85m
- NOVÁ BETONOVÁ PLOCHA, NEPOUŽÍDĚNÁ
- BETONOVÝ ŽLAB NOVÝ
- UMÍSTĚNÍ OCELOVÝCH PLATŮ V PLOŠE PRO KONTEJNER

09 TERÉNNÍ, SADOVÉ ÚPRAVY A OPLOCENÍ

LEGENDA STÁVAJÍCÍCH SÍTÍ

- STÁVAJÍCÍ PŘÍPOJKA A ROZVODY VODY
- STÁVAJÍCÍ JEDNOTNÁ KANALIZACE
- STÁVAJÍCÍ VÝTLAK – KALY
- STÁVAJÍCÍ ROZVOD DÁNKOVÁNÍ CHEMIE
- STÁVAJÍCÍ PŘÍPOJKA ELEKTRO NN
- STÁVAJÍCÍ PŘÍPOJKA ELEKTRO VN
- STÁVAJÍCÍ KABEL VO
- STÁVAJÍCÍ KABEL CETIN
- STÁVAJÍCÍ KABEL ČD-TELEMATIKA
- RUŠENÉ SÍTĚ

DOKUMENTACE STAVEBNÍCH OBJEKTŮ
SO 08 KOMUNIKACE A ZPEVNĚNÉ PLOCHY

Rev. č.	Datum	Schválil	Stručný popis změn

KOOPERACE V PROFESI	-	tel.:	-
-	-	e-mail:	-
PRO DUIS s.r.o.	-	IČO:	-

DUIS S.R.O.
Projektové a inženýrské služby
Srbská 1546/21, 612 00 Brno
E-mail: duis@duis.cz
www.duis.cz

Vypracoval:	Projektant: Ing. Uhlířová	Hl.ing.projektu: Ing. Havlů	Tech. kontrola: Ing. Vach
Objednatel: Svazek vodovodů a kanalizací Tišnovska		Investor: Svazek vodovodů a kanalizací Tišnovska	
Akce: OBEC ČEBÍN - INTENZIFIKACE ČOV			
Příloha: SITUACE KOMUNIKACÍ A ZPEVNĚNÝCH PLOCH			

Formát:	12xA4
Datum:	02/2025
Stupeň:	DPS
Soubor:	–
Měřítko:	1:100
Číslo zakázky: 1307	Č.přílohy: D.1-8-1