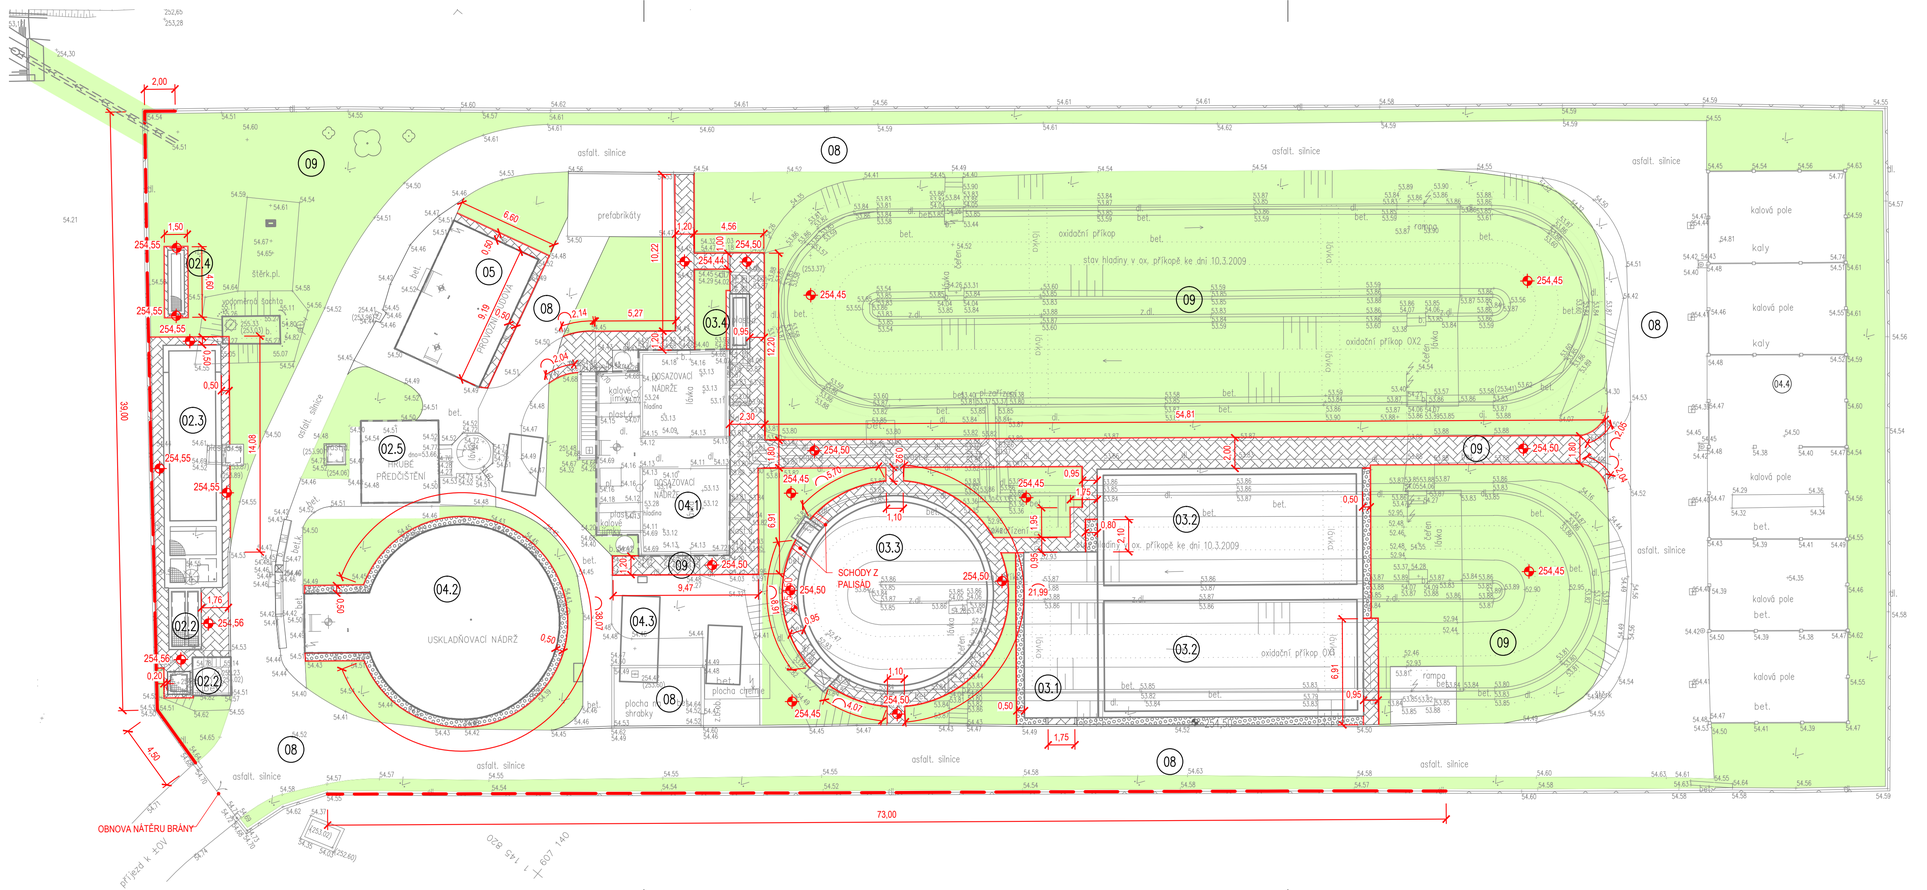

LEGENDA NOVÝCH STAVEBNÍCH OBJEKTŮ

- 01 PŘÍPRAVA ÚZEMÍ
- 02 MECHANICKÁ ČÁST
  - 02.1 ÚPRAVA VÍROVÝCH SEPARÁTORŮ NA SÍTI
  - 02.2 HRUBÉ ČESLE A VYPÍNACÍ KOMORA NA ČOV
  - 02.3 DEŠŤOVÁ ZDRŽ
  - 02.4 MĚRNÝ OBJEKT NA ODTOKU
  - 02.5 BUDOVA JEMNÝCH ČESLÍ A LAPÁKU PÍSKU
- 03 BIOLOGICKÁ ČÁST ČOV
  - 03.1 ARMATURNÍ OBJEKT S ČS
  - 03.2 AKTIVAČNÍ NÁDRŽE
  - 03.3 DOSAZOVACÍ NÁDRŽ
  - 03.4 MĚRNÝ OBJEKT NA ODTOKU
  - 03.5 SRAŽENÍ FOSFORU
- 04 KALOVÉ HOSPODÁŘSTVÍ
  - 04.1 ZAHUŠŤOVACÍ NÁDRŽE S ARMATURNÍM OBJEKTEM
  - 04.2 USKLADŇOVACÍ NÁDRŽ
  - 04.3 ODVODŇOVÁNÍ KALU
  - 04.4 KALOVÉ POLE
- 05 PROVOZNÍ OBJEKT
- 06 PROPOJOVACÍ POTRUBÍ A DROBNÉ OBJEKTY
- 07 KABELOVÉ TRASY
- 08 KOMUNIKACE A ZPEVNĚNÉ PLOCHY
- 09 TERÉNNÍ, SADOVÉ ÚPRAVY A OPLOCENÍ

NOVÁ BETON. DLAŽBA, VČ. BET. OBRUBNÍKU TL. 5cm
PLOCHA VYPLNĚNÁ KAČÍRKEM
PLOCHA ZELENĚ – OHUMUSOVÁNÍ A OSETÍ
VÝSADBA STROMŮ
ZPĚTNÁ MONTÁŽ OPLOCENÍ VČ. PODHRAB DESKY

DOKUMENTACE STAVEBNÍCH OBJEKTŮ
SO 09 TERÉNNÍ, SADOVÉ ÚPRAVY A OPLOCENÍ
-

Rev. č.	Datum	Schválil	Stručný popis změn

KOOPERACE V PROFESI	-	tel.: -
-	-	e-mail: -
PRO DUIS s.r.o.	-	IČO: -

DUIS S.R.O.
Projektové a inženýrské služby
Srbská 1546/21, 612 00 Brno
E-mail: duis@duis.cz
www.duis.cz

Vypracoval:	Projektant:	Hl.ing.projektu:	Tech. kontrola:
	Ing. Uhlířová	Ing. Havlů	Ing. Vach

Objednatel: Svazek vodovodů a kanalizací Tišnovsko
Investor: Svazek vodovodů a kanalizací Tišnovsko

Akce:
OBEC ČEBÍN - INTENZIFIKACE ČOV

Příloha: SITUACE TERÉNNÍCH, SADOVÝCH ÚPRAV, CHODNÍKŮ A OPLOCENÍ

Formát:	4xA4
Datum:	02/2025
Stupeň:	DPS
Soubor:	–
Měřítko:	1:200
Číslo zakázky:	1307
Č.přílohy:	D.1-9-1