


MĚSTO ŽAMBERK

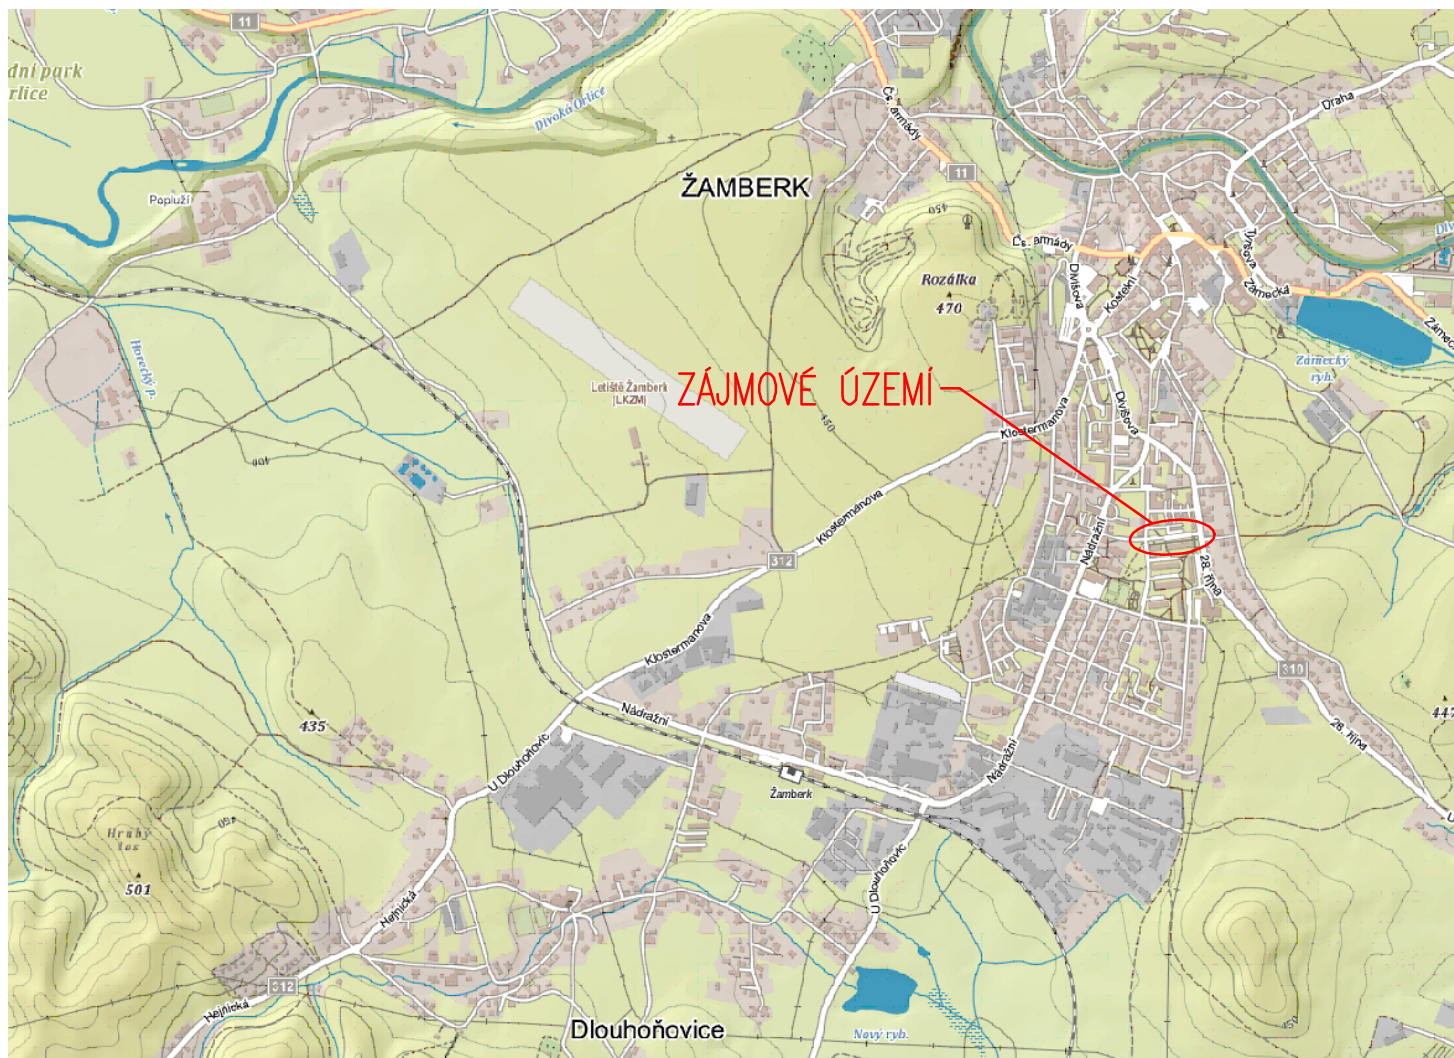

ZODP.PROJEKTANT	VYPRACOVAL	KRESLIL	KONTROLOVAL	ING. JIŘÍ POLÁČEK Projektová činnost ve výstavbě JAMNÉ NAD ORLICÍ 309 561 65 JAMNÉ NAD ORLICÍ IČO: 014 27 121	
ING. J. POLÁČEK	ING. J. POLÁČEK	ING. J. POLÁČEK			
KRAJ:	PARDUBICKÝ	MÍSTO:	ŽAMBERK	FORMÁT	A4
INVESTOR:	MĚSTO ŽAMBERK, MASARYKOVO NÁM. 166, 564 01 ŽAMBERK			MĚŘITKO	1:20 000
AKCE :	ŽAMBERK, PROSTRANSTVÍ NAPROTI SBD			DATUM	05/2023
MÍSTO:	ŽAMBERK			STUPEŇ	DUR+DSP
OBJEKT:				ČÍS.ZAK.	2023-01
OBSAH :	SITUACE ŠIRŠÍCH VZTAHŮ			Č.VÝKR.	PARÉ Č.
				C.1	