


ČÁST B - CHODNÍK

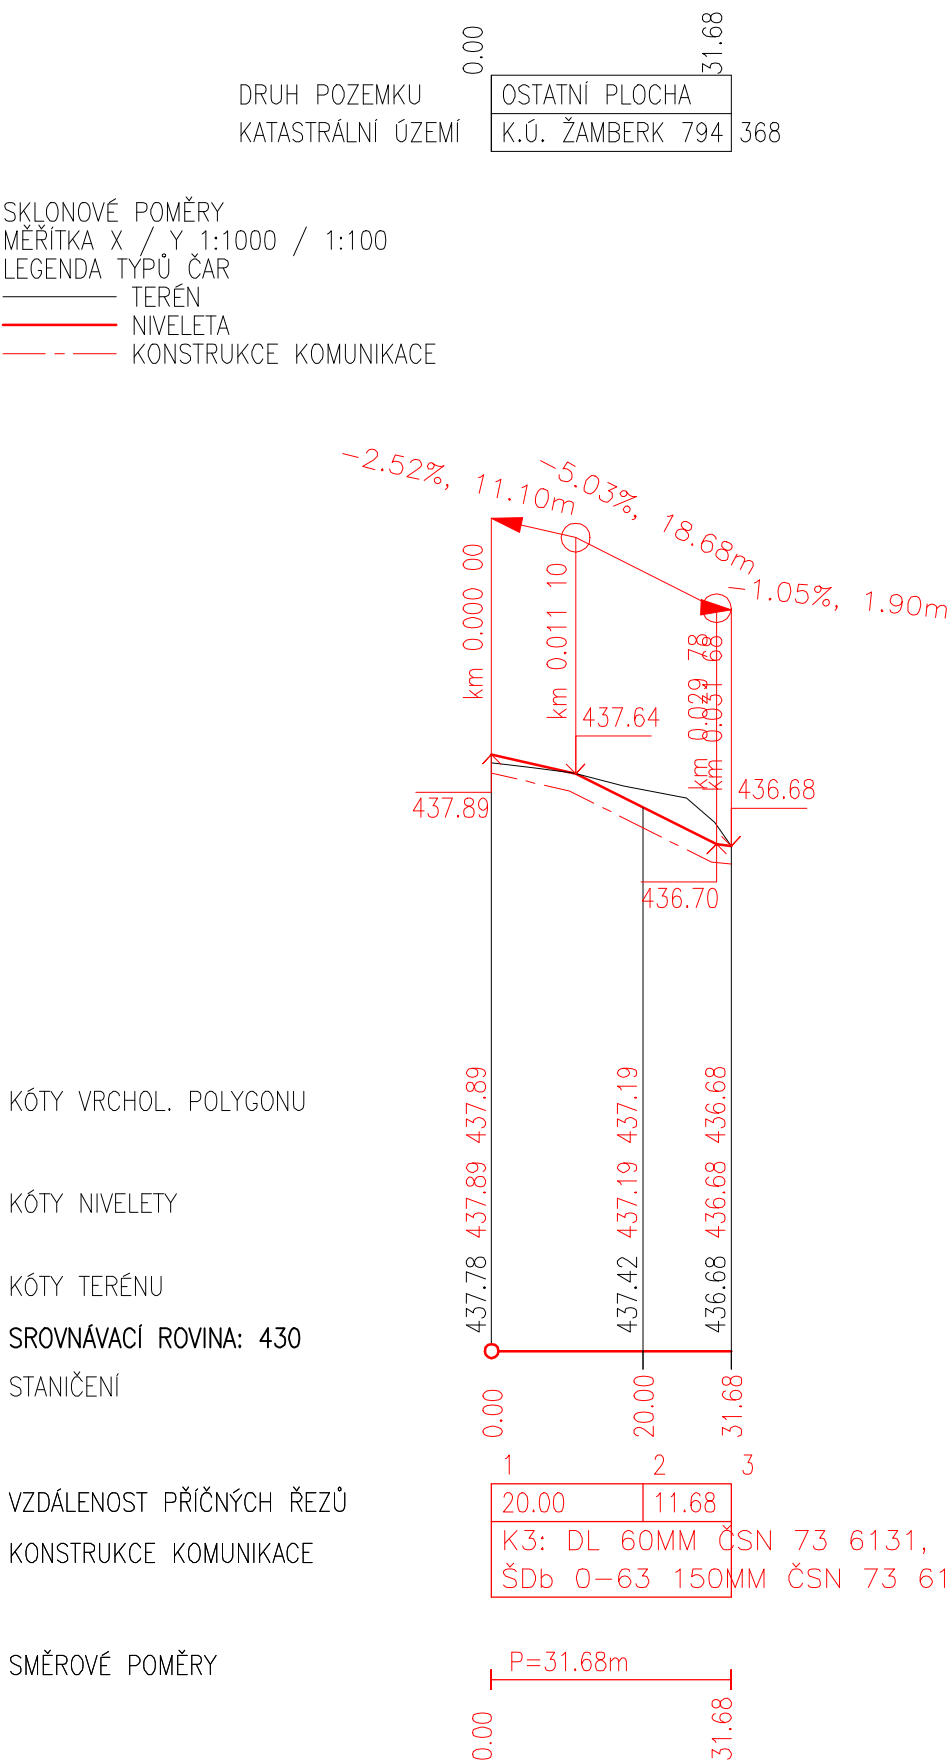

KÓTY VRCHOL. POLYGONU

KÓTY NIVELETY

KÓTY TERÉNU

SROVNÁVACÍ ROVINA: 430

STANIČENÍ

VZDÁLENOST PŘÍČNÝCH ŘEZŮ

KONSTRUKCE KOMUNIKACE

SMĚROVÉ POMĚRY

VÝŠKOVÝ SYSTÉM: BpV

ZODP.PROJEKTANT	VYPRACOVAL	KRESLIL	KONTROLOVAL	ING. JIŘÍ POLÁČEK Projektová činnost ve výstavbě JAMNÉ NAD ORLICÍ 309 561 65 JAMNÉ NAD ORLICÍ IČO: 014 27 121	
ING. J. POLÁČEK	ING. J. POLÁČEK	ING. J. POLÁČEK			
KRAJ:	PARDOBICKÝ	MÍSTO:	ŽAMBERK		
INVESTOR:	MĚSTO ŽAMBERK, MASARYKOVO NÁM. 166, 564 01 ŽAMBERK			FORMÁT	2 A4
AKCE : ŽAMBERK, PD PROSTRANSTVÍ NAPROTI SBD ŽAMBERK				MĚŘITKO	1:1000/100
				DATUM	05/2023
				STUPEŇ	DUR+DSP
				ČÍS.ZAK.	2023-01
OBJEKT:					
SO 101 - PARKOVIŠTĚ A ZPEVNĚNÉ PLOCHY					
OBSAH :				Č.VÝKR.	PARÉ Č.
PODÉLNÝ PROFIL				D.1.1.2b	