




VZOROVÝ PŘÍČNÝ ŘEZ 3-3`
část A - parkoviště

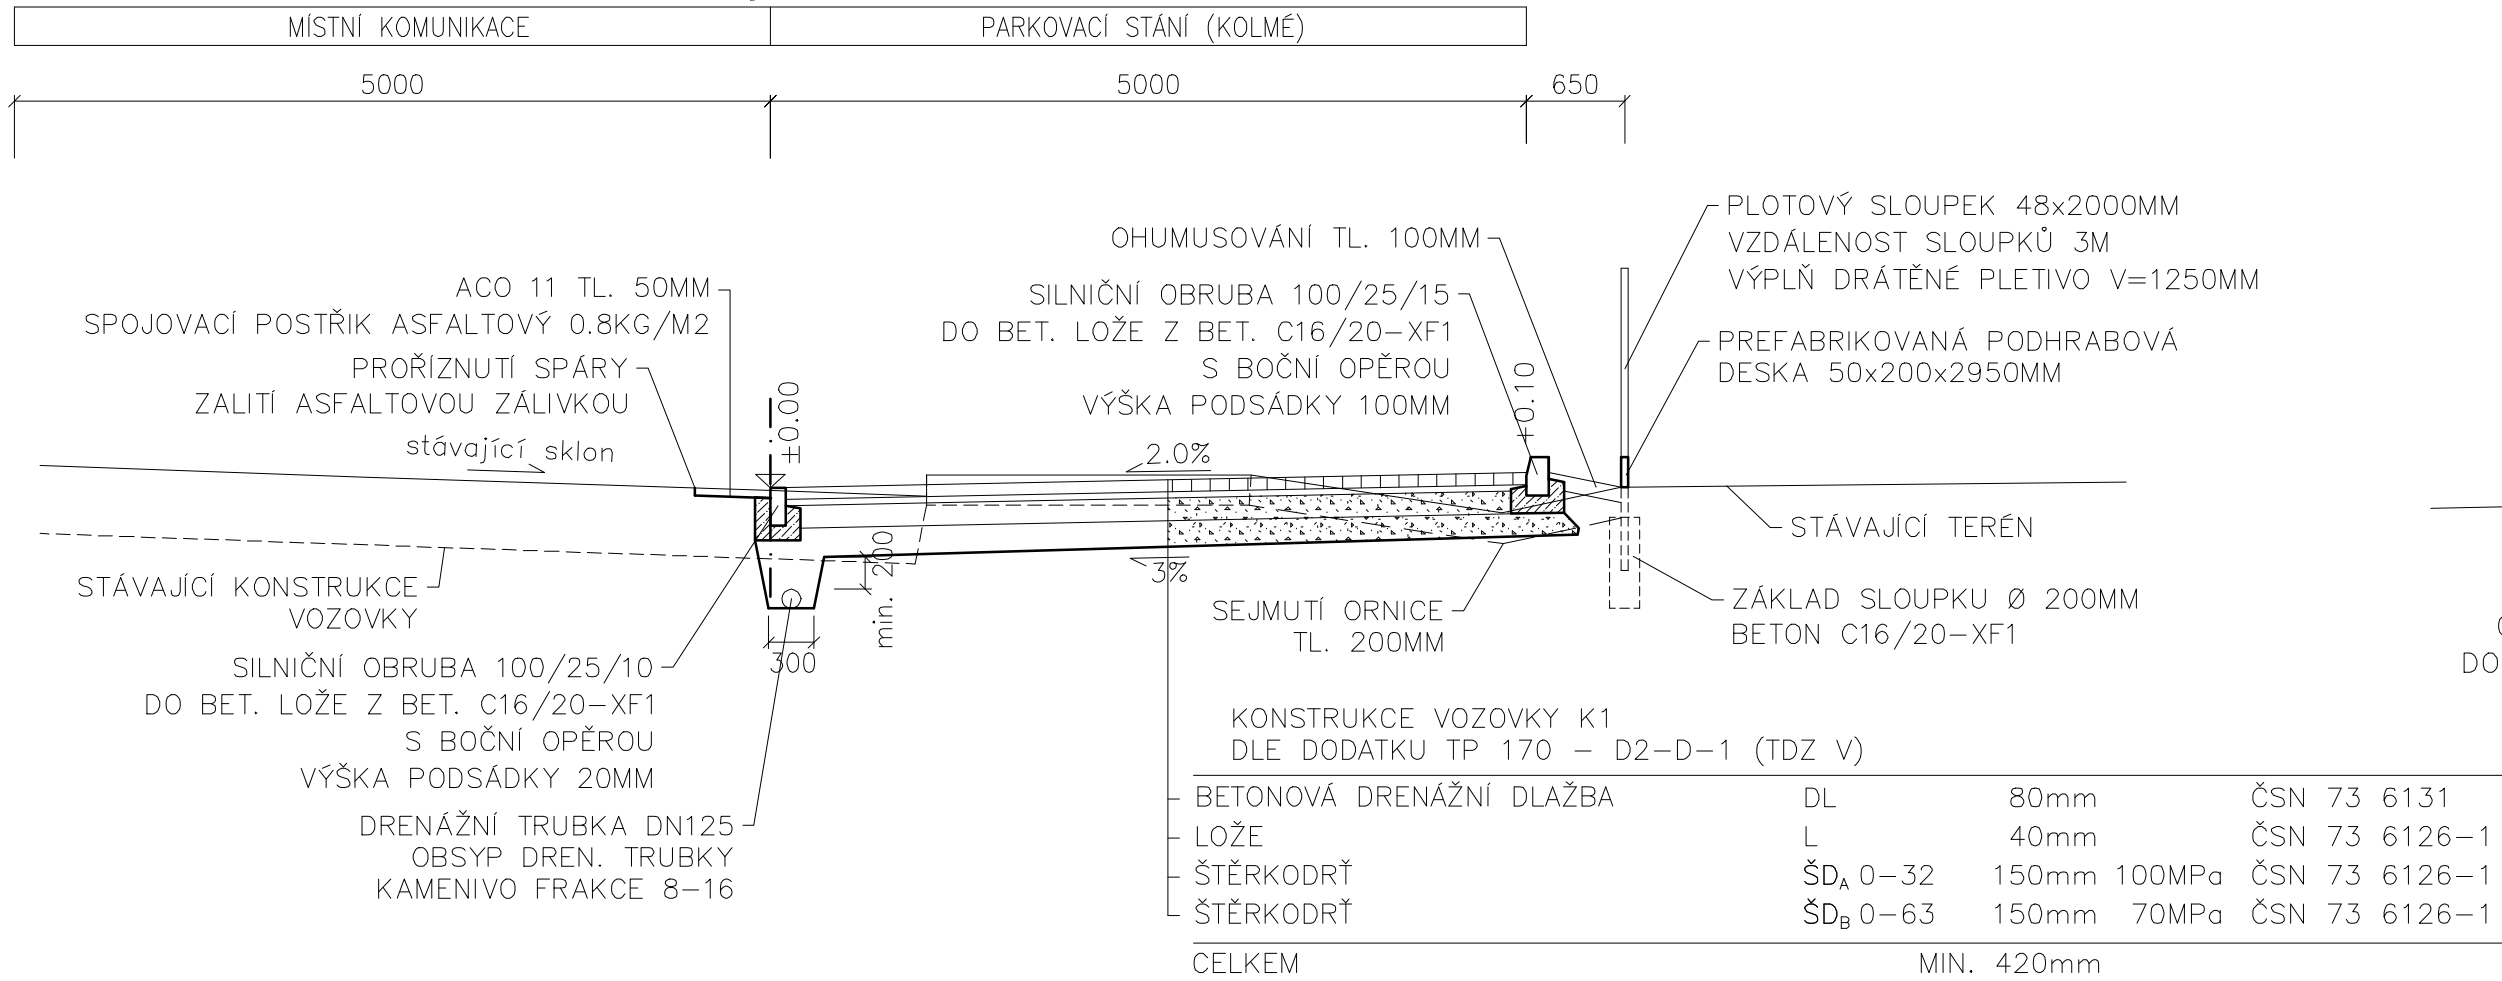

VZOROVÝ PŘÍČNÝ ŘEZ KM 0.020 00
část B - chodník

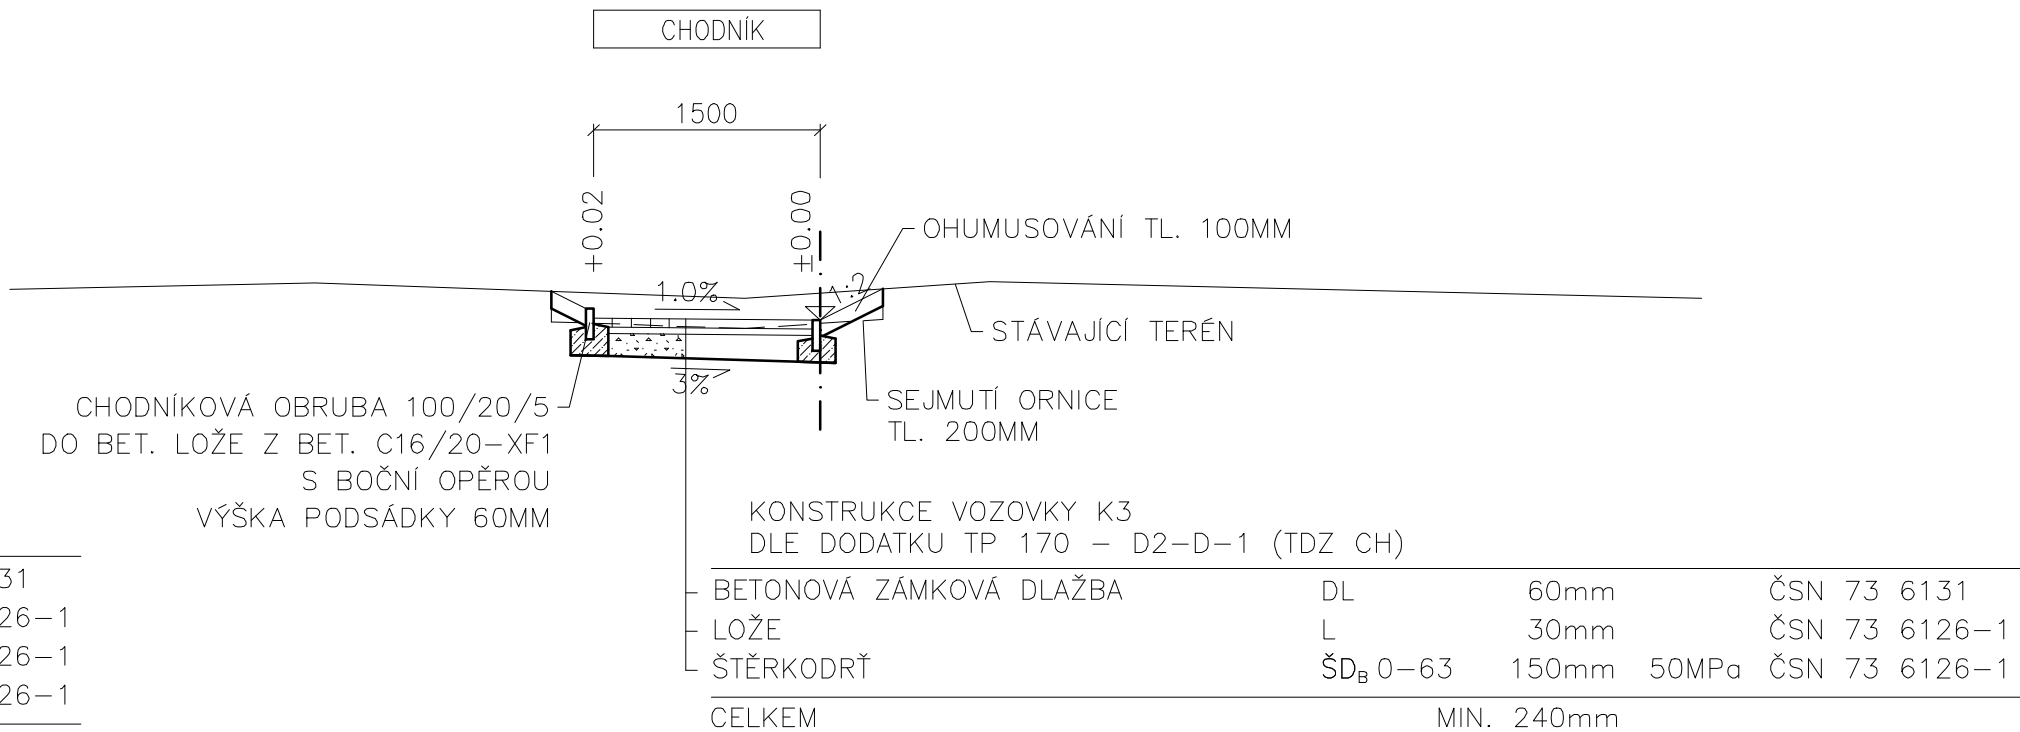

VZOROVÝ PŘÍČNÝŘEZ 11-11`
část C - zpevněné plochy

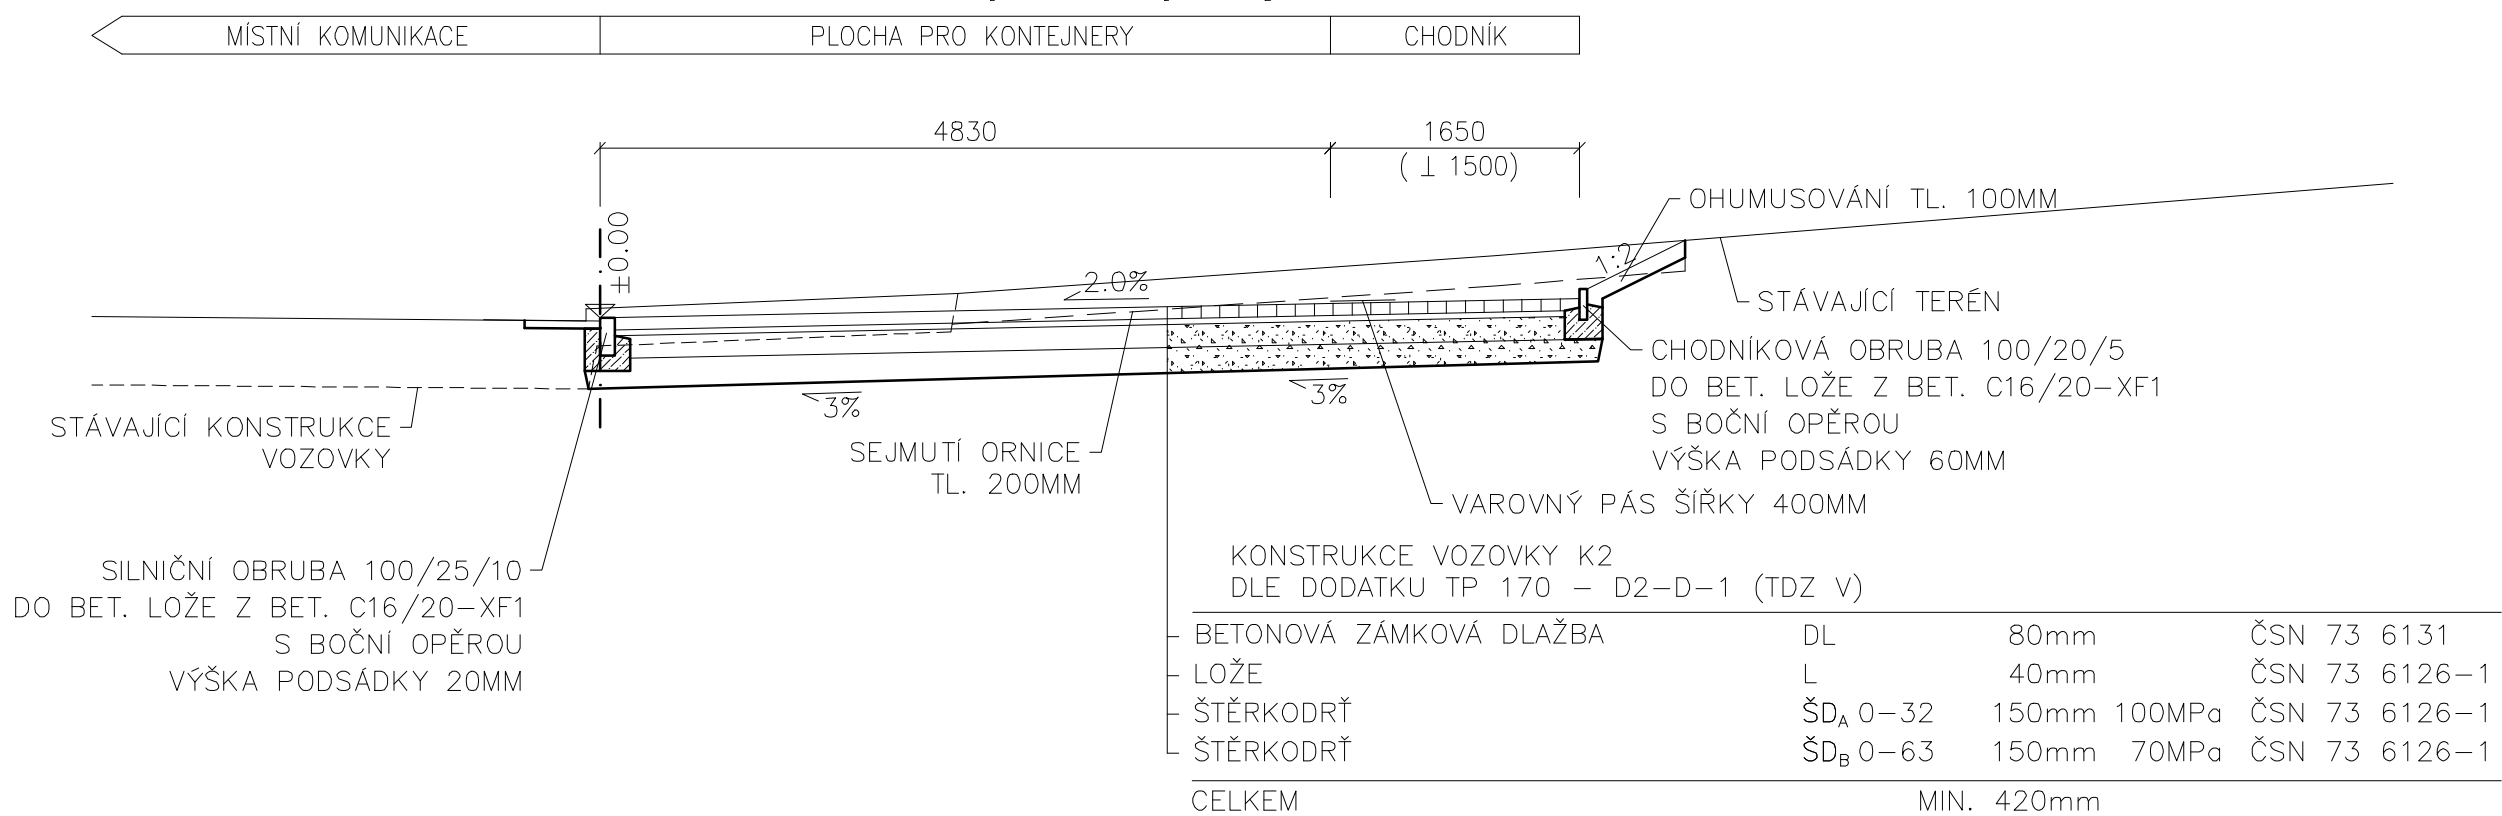

- POZNÁMKA:
- MINIMÁLNÍ ÚNOSTNOST ZEMNÍ PLÁNĚ E_{def,2}=45MPa (CHODNÍKY E_{def,2}=30MPa)
 - POKUD NENÍ MOŽNÉ DOSÁHNOUT POŽADOVANÝCH HODNOT JE TŘEBA PROVÉST TECHNICKÁ OPATŘENÍ VEDOUcí KE ZVÝŠENÍ ÚNOSNOSTI PODLOŽÍ (VÝMĚNA, ZLEPŠENÍ PODLOŽÍ)

VÝŠKOVÝ SYSTÉM: BpV

ZODP.PROJEKTANT	VYPRACOVAL	KRESLIL	KONTRLOVAL	ING. JIŘÍ POLÁČEK Projektová činnost ve výstavbě JAMNÉ NAD ORLICÍ 309 561 65 JAMNÉ NAD ORLICÍ IČO: 014 27 121	
ING. J. POLÁČEK	ING. J. POLÁČEK	ING. J. POLÁČEK			
KRAJ:	PARDUBICKÝ	MÍSTO:	ŽAMBERK	FORMÁT	3 A4
INVESTOR:	MĚSTO ŽAMBERK, MASARYKOVO NÁM. 166, 564 01 ŽAMBERK			MĚŘITKO	1:50
AKCE : ŽAMBERK, PD PROSTRANSTVÍ NAPROTI SBD ŽAMBERK				DATUM	05/2023
				STUPEŇ	DUR+DSP
				ČÍS.ZAK.	2023-01
OBJEKT:					
SO 101 - PARKOVIŠTĚ A ZPEVNĚNÉ PLOCHY					
OBSAH :				Č.VÝKR.	PARÉ Č.
				D.1.1.2c	