



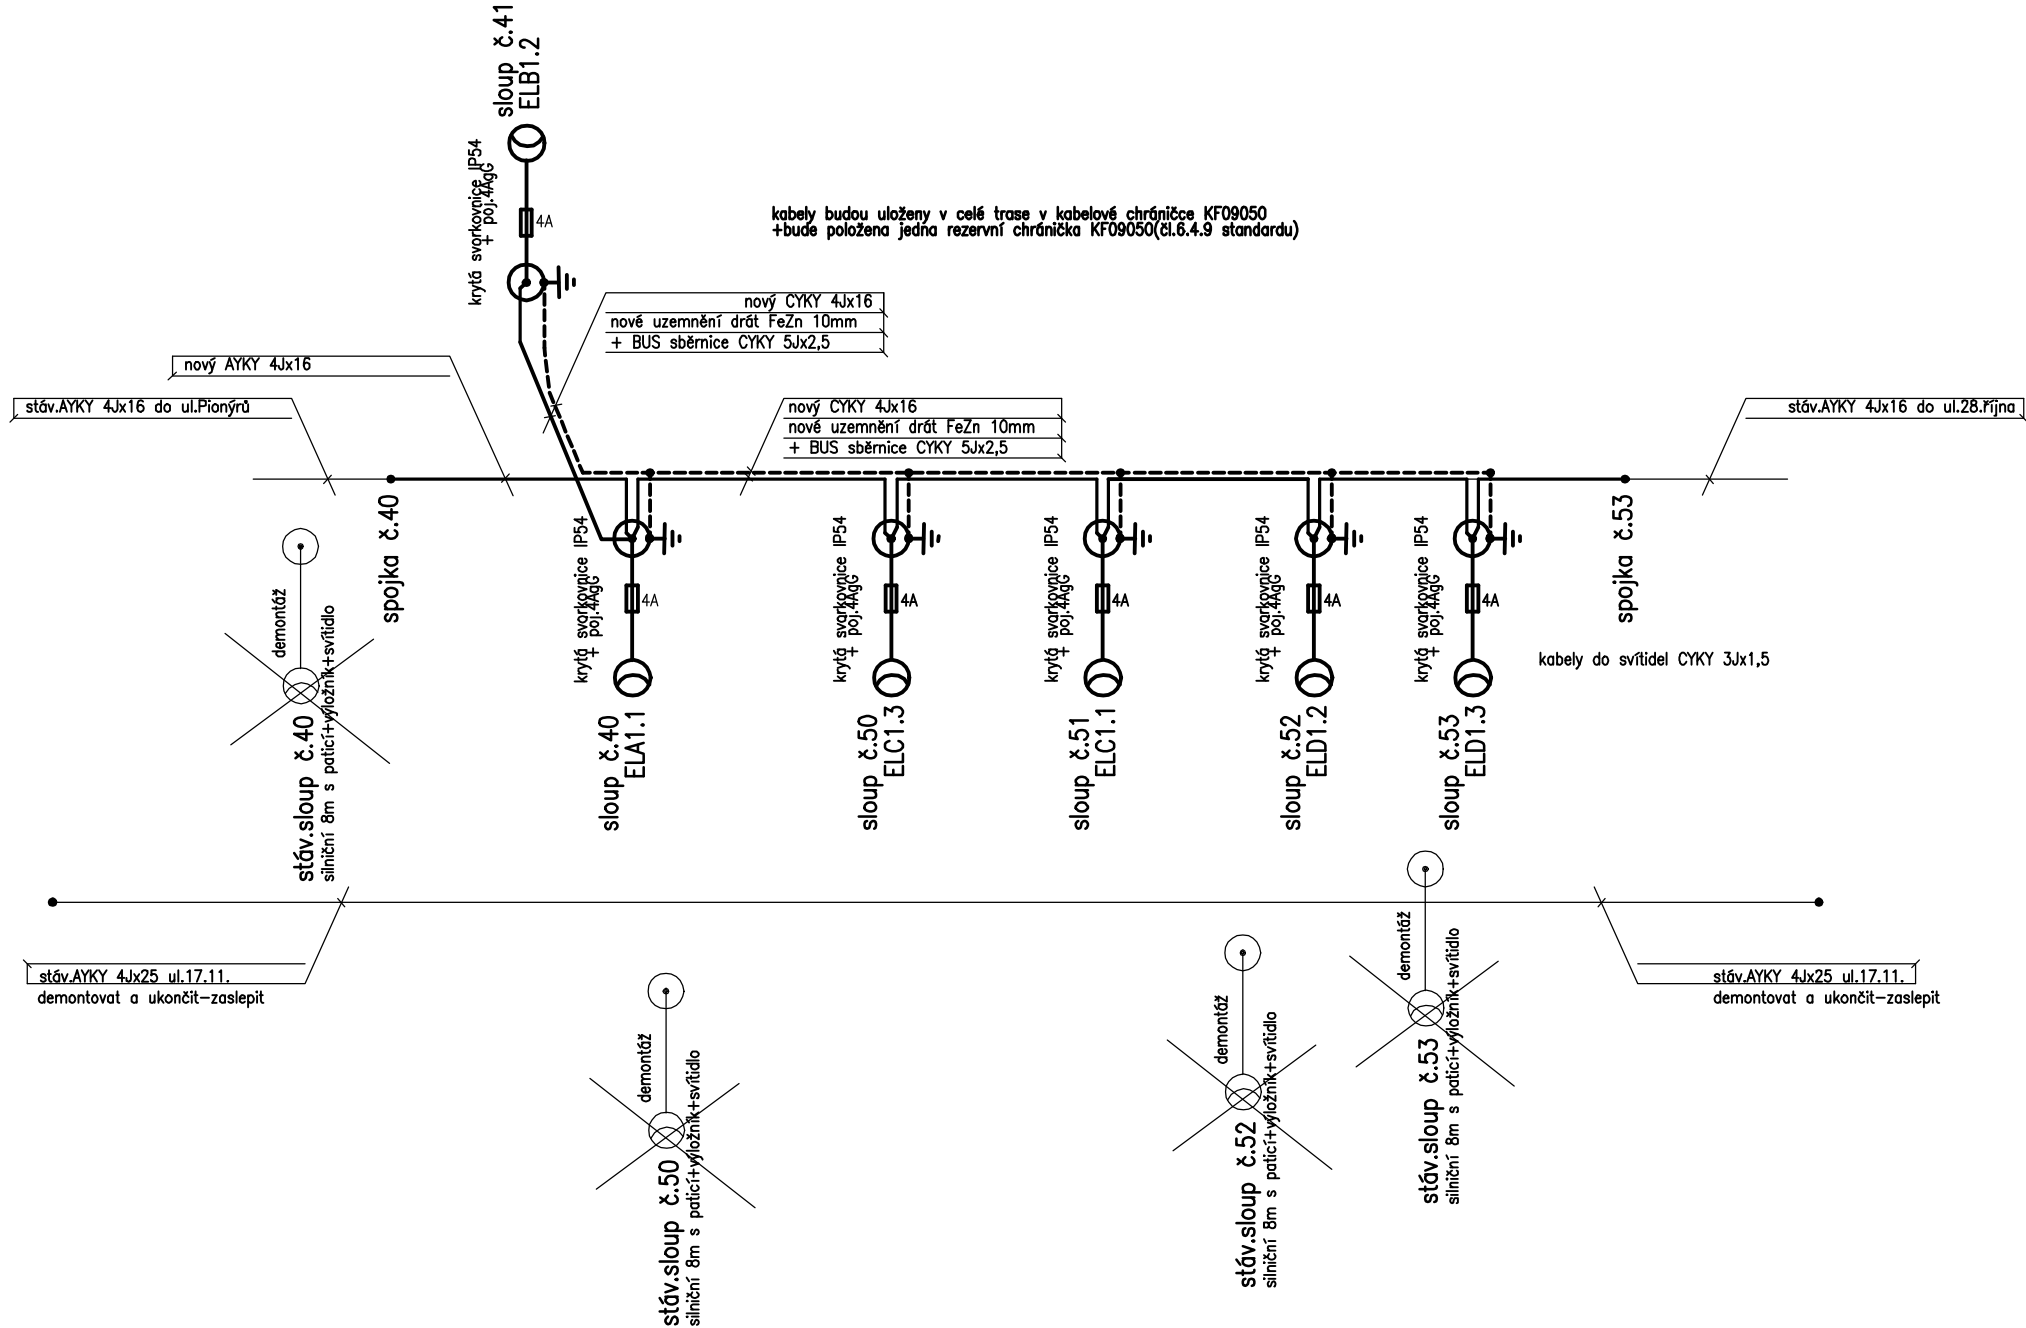

Typ svítidel a sloupu VO – kompaktiliní s návrhem Schröder a.s.


Sloup+svítidlo ELD(2ks)–ve výpočtu č.4

obj.č.504602
svítidlo SCHRÖDER AMPERA EV01 5308
FLAT GLASS ZOLED s=700mA
WW 727 230V 03-55-868
osazené technologií DALI IP66

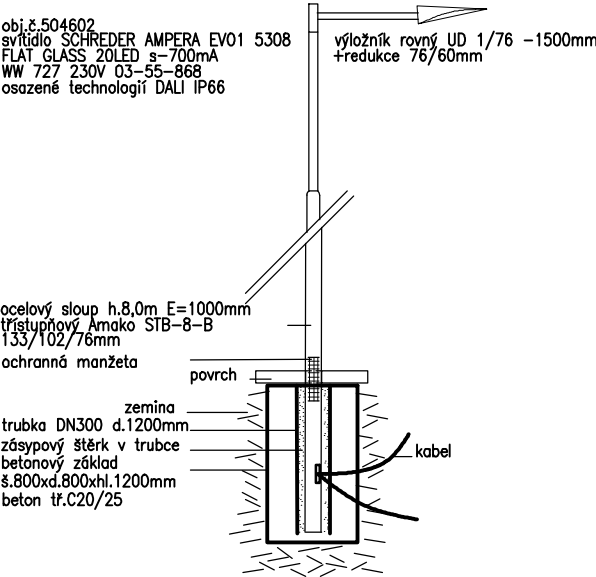


Sloup+svítidlo ELC(2ks)–ve výpočtu č.3

obj.č.504572
svítidlo SCHRÖDER AMPERA EV01 5307
FLAT GLASS ZOLED s=600mA
WW 727 230V 03-55-867
osazené technologií DALI IP66

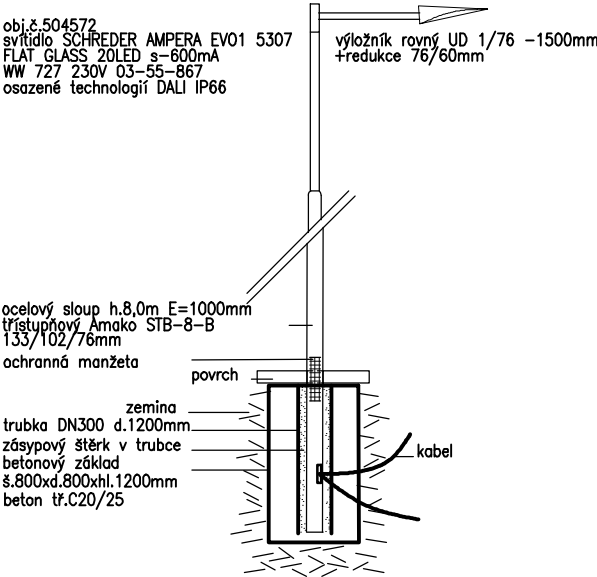


Sloup+svítidlo ELA(1ks)–ve výpočtu č.1

obj.č.504582
svítidlo SCHRÖDER AMPERA EV01 5307
FLAT GLASS ZOLED s=200mA
WW 727 230V 03-55-867
osazené technologií DALI IP66

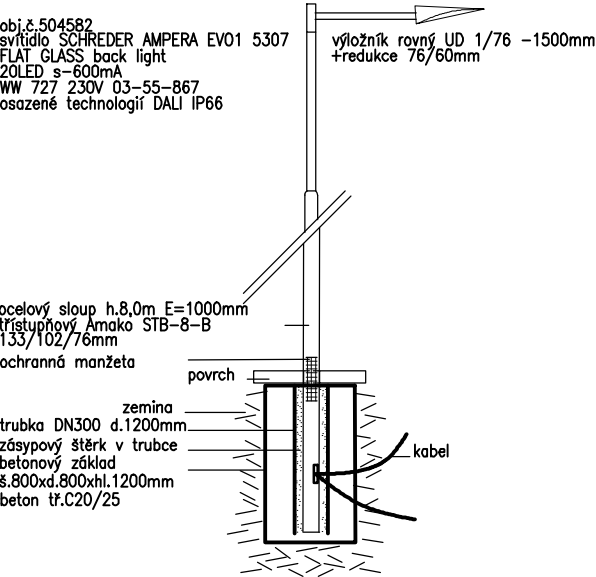


Sloup+svítidlo ELB(1ks)–ve výpočtu č.2


obj.č.504402
svítidlo SCHRÖDER AMPERA EV01 5301
FLAT GLASS ZOLED s=200mA
WW 727 230V 03-53-394
osazené technologií DALI IP66

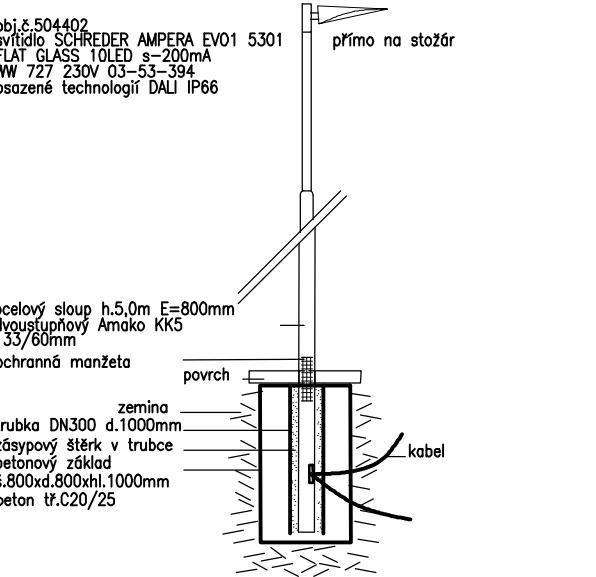

Napojení rozvaděče RE (pro nabíjecí stanice 2x22kW a ALZA boxy)

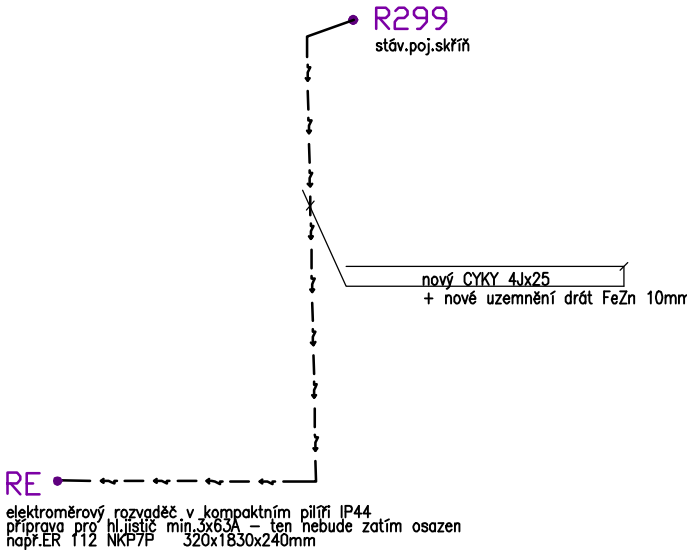

Vzorové řezy uložení dle ČSN 33 20 00–5–52

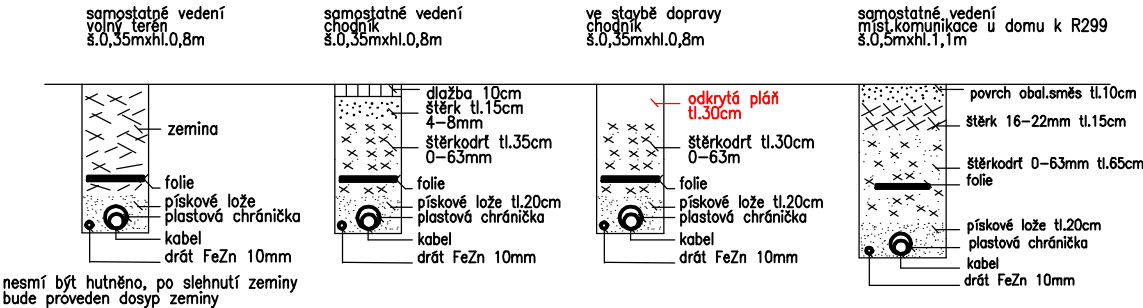

3PEN AC 50Hz 400V/TN–C 3NPE AC 50Hz 400V/TN–S

Ochrana automatickým odpojením od zdroje

ZODP.PROJEKTANT	VYPRACOVAL	KRESLIL	KONTROLOVAL	ING. JIŘÍ POLÁČEK Projektová činnost ve výstavbě JAMNÉ NAD ORLICÍ 309 561 65 JAMNÉ NAD ORLICÍ IČO: 014 27 121	
ING. J. POLÁČEK	P.BARTOŇ	P.BARTOŇ			
KRAJ:	PARDUBICKÝ	MÍSTO:	ŽAMBERK	FORMÁT	3 A4
INVESTOR:	MĚSTO ŽAMBERK, MASARYKOVO NÁM. 166, 564 01 ŽAMBERK			MĚŘITKO	1:1
AKCE : MÍSTO:				DATUM	04/2022
				STUPEŇ	DUR+DSP
OBJEKT:				ČÍS.ZAK.	2022–82
				SO 401 - VEŘEJNÉ OSVĚTLENÍ A PŘÍPOJKY NN	
OBSAH :				Č.VÝKR.	PŘÍR. Č.
				D.1.4.3	
SCHEMA ROZVODU					