




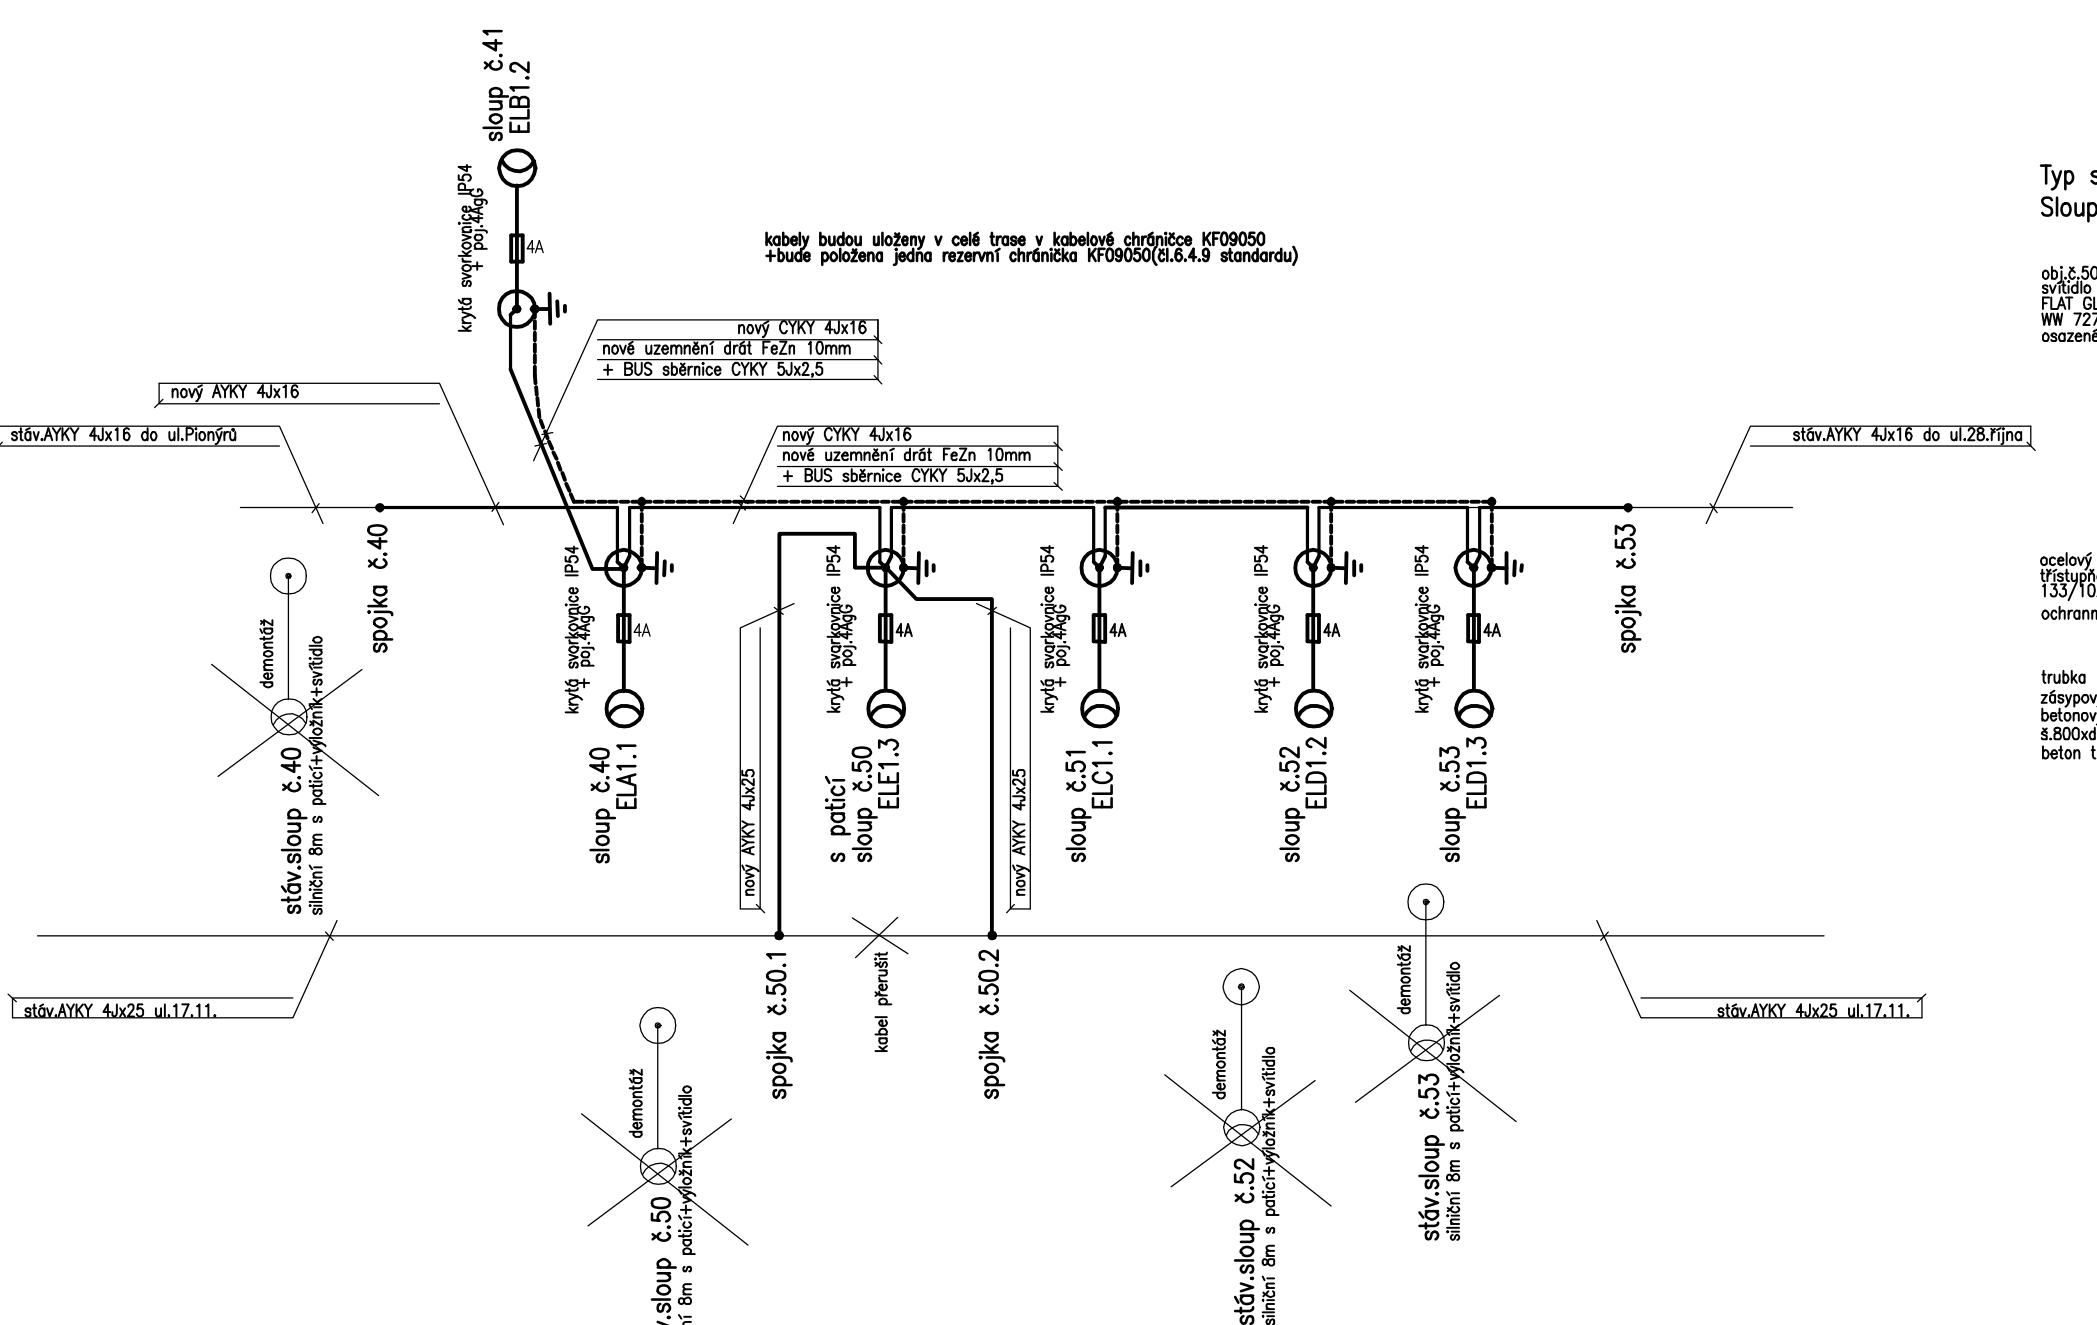


Typ svítidel a sloupu VO – kompaktilní s návrhem Schröder a.s.
Sloup+svítidlo ELD(2ks)–ve výpočtu č.4

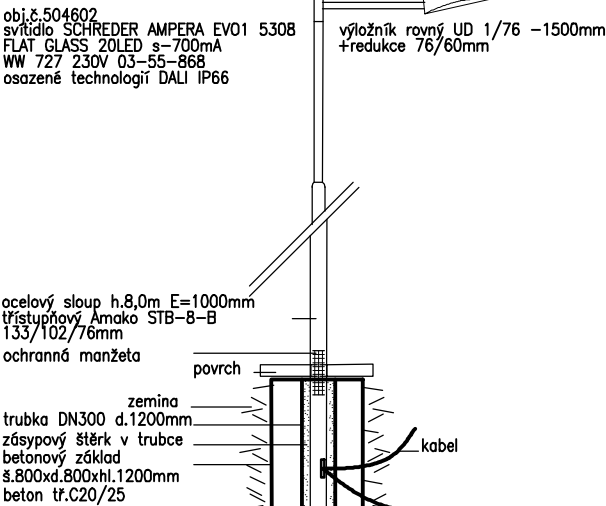


Sloup+svítidlo ELC(1ks)–ve výpočtu č.3

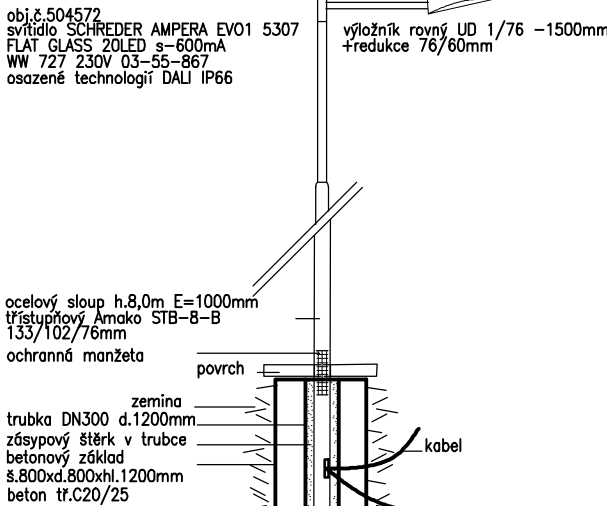


Sloup+svítidlo ELA(1ks)–ve výpočtu č.1

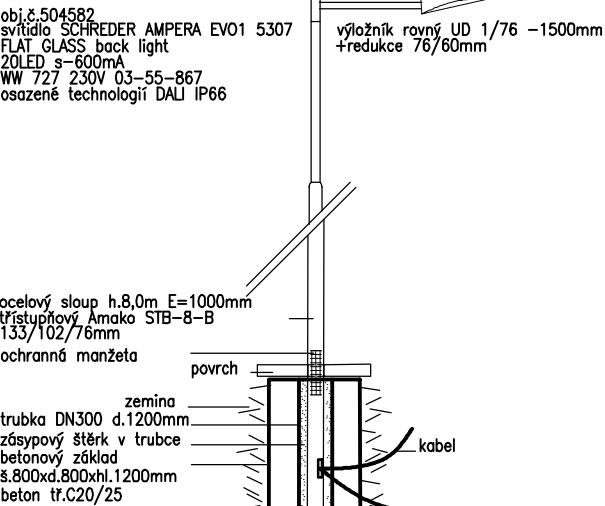

Sloup+svítidlo ELB(1ks)–ve výpočtu č.2


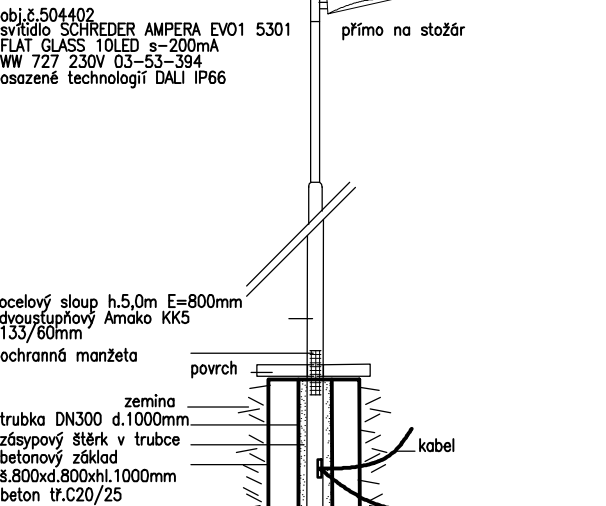


Sloup s paticí+svítidlo ELE(1ks)–ve výpočtu č.3

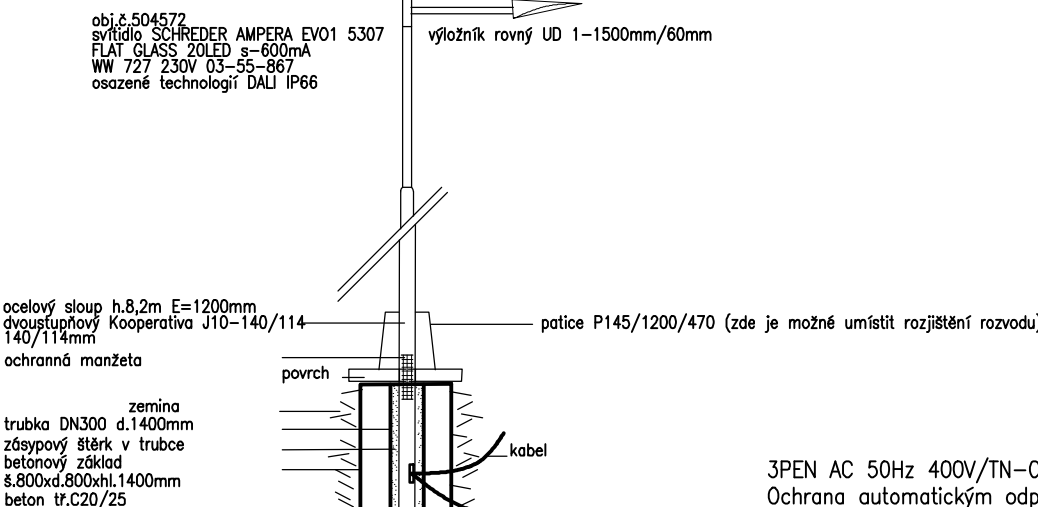

Napojení rozvaděče RE (pro nabíjecí stanice 2x22kW a ALZA boxy)

Vzorové řezy uložení dle ČSN 33 20 00–5–52

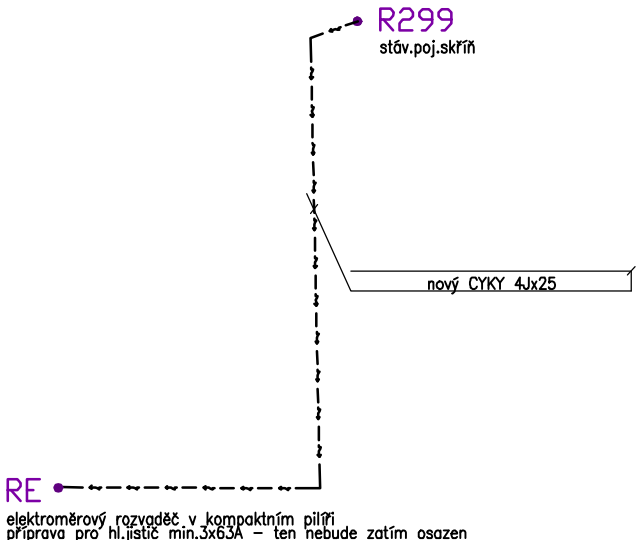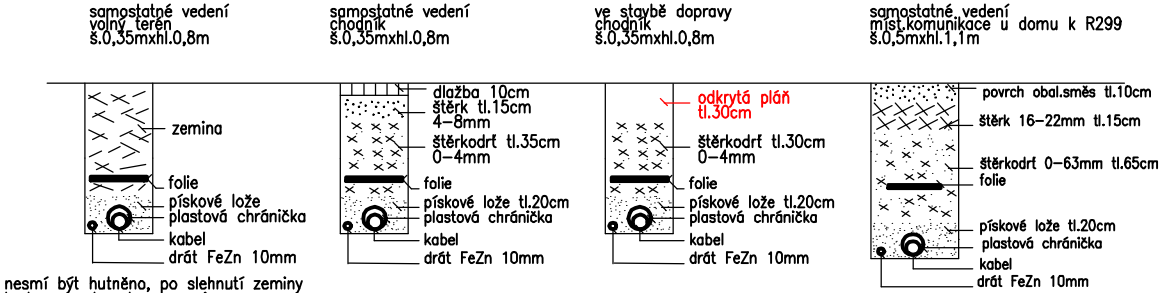

3PEN AC 50Hz 400V/TN–C 3NPE AC 50Hz 400V/TN–S
Ochrana automatickým odpojením od zdroje

ZODP.PROJEKTANT	VYPRACOVAL	KRESLIL	KONTROLOVAL	ING. JIŘÍ POLÁČEK Projektová činnost ve výstavbě JAMNÉ NAD ORLICÍ 309 561 65 JAMNÉ NAD ORLICÍ IČO: 014 27 121	
ING. J. POLÁČEK	P.BARTOŇ	P.BARTOŇ			
KRAJ:	PARDUBICKÝ	MÍSTO:	ŽAMBERK		
INVESTOR:	MĚSTO ŽAMBERK, MASARYKOVO NÁM. 166, 564 01 ŽAMBERK			FORMÁT	3 A4
AKCE : MÍSTO:	ŽAMBERK, PD PROSTRANSTVÍ NAPROTI SBD ŽAMBERK			MĚŘÍTKO	1:40
				DATUM	04/2022
				STUPEŇ	DUR+DSP
				ČÍS.ZAK.	2022-82
OBJEKT:					
SO 401 - VEŘEJNÉ OSVĚTLENÍ A PŘÍPOJKY NN					
OBSAH :				Č.VÝKR.	PARÉ Č.
SCHEMA ROZVODU					