



naše značka
5003102373

vyřizuje
Miloš Vávra

e-mail
technici@gasnet.cz

datum
16.07.2024

Ing. Jiří Poláček
Jamné nad Orlicí č.p. 309
56165 Jamné nad Orlicí

Věc:

Žamberk, PD prostranství naproti SBD

K.ú. - p.č.: Žamberk-487/50,487/3,487/48,487/49,487/7,487/68

Stavebník: Město Žamberk, Masarykovo náměstí 166, 56401 Žamberk

Účel stanoviska: Povolení stavby - stavební režim (ÚR+SP)

GasNet, s.r.o., jako provozovatel distribuční soustavy (PDS) a technické infrastruktury, zastoupený GasNet Služby, s.r.o., vydává toto stanovisko:

V ZÁJMOVÉM ÚZEMÍ SE NACHÁZÍ TATO PLYNÁRENSKÁ ZAŘÍZENÍ A PLYNOVODNÍ PŘÍPOJKY (dále PZ):

- STL plynovod PE d 63 a STL plynovodní přípojky PE d 32

Ochranné pásmo STL plynovodů a přípojek je v zastavěném území obce 1 m na obě strany od potrubí. Ochranné pásmo slouží k zajištění bezpečného a spolehlivého provozu plynárenského zařízení.

Pro realizaci stavby stanovujeme tyto podmínky:

- PŘED ZAHÁJENÍM STAVBY BUDE PROVEDENO V PŘÍPADĚ POTŘEBY PŘESNÉ VYTÝČENÍ PLYNÁRENSKÉHO ZAŘÍZENÍ A PLYNOVODNÍCH PŘÍPOJEK (dále jen PZ), viz.odst.1 tohoto stanoviska - poskytnutý zakres je pouze ORIENTAČNÍ.

- Při souběhu, křížení technické IS s PZ a při realizaci stavby požadujeme dodržení ČSN 73 6005, TPG 702 01, TPG 702 04, zákon č.458/2000 Sb., případně další předpisy a ČSN související s uvedenou stavbou.

- Zemní a stavební práce v prostoru ochranného pásma PZ, které činí 1m na každou stranu od půdorysu, budou prováděny výhradně ručním způsobem a s maximální opatrností, nesmí dojít k poškození PZ. Všechny práce musí být vykonávány tak, aby v žádném případě nenarušily bezpečný provoz PZ.

- Po dobu realizace stavby nebude v ochranném pásmu PZ prováděna deponie zeminy, stavebního materiálu a nebude zde umístováno zařízení staveniště.

- V ochranném pásmu PZ nesmí být umístovány žádné nadzemní stavby, obrysy budov, přístřešků, stožárů, sloupů, pilířů, informačních tabulí, mobiliáře, plotů, opěrných zdí atd. (patky, podezdívky, betonové základy apod.) musí být vzdáleny od obrysu stávajícího PZ min. 1 metr.

V rozsahu této stavby souhlasíme s povolením stavby dle zákona 183/2006 Sb. ve znění pozdějších předpisů. Tento souhlas platí pro územní řízení, řízení o územním souhlasu, veřejnoprávní smlouvy pro umístění stavby, zjednodušené územní řízení, ohlášení, stavební řízení, společné územní a stavební řízení, vodoprávní řízení, veřejnoprávní smlouvu o provedení stavby nebo oznámení stavebního záměru s certifikátem autorizovaného inspektora.

Pokud se stane stanovisko v době své platnosti součástí rozhodnutí stavebního úřadu (bude citována naše značka stanoviska), prodlužuje se jeho platnost o dobu platnosti rozhodnutí stavebního úřadu.

GasNet Služby, s.r.o.

Plynárenská 499/1 · Zábřehovice · 602 00 Brno · T 555 90 10 10 · www.gasnet.cz

IČ: 27935311 · DIČ: CZ27935311

Zápis do obchodního rejstříku: Krajský soud v Brně, sp. zn. C 57165, dne 26. 7. 2007

Certificate of incorporation: Regional Court in Brno, ref. number C 57165, on 26th July 2007

Zákaznická linka GasNet 555 90 10 10, info@gasnet.cz, www.gasnet.cz

V zájmovém území se mohou nacházet plynárenská zařízení jiných vlastníků či správců, případně i dlouhodobě nefunkční/neprovozovaná plynárenská zařízení bez dostupných informací o jejich poloze a vlastnictví.

Plynárenská zařízení a plynovodní přípojky (dále jen PZ) jsou dle ust. § 2925 zákona č. 89/2012 Sb., občanského zákoníku, provozovány jako zařízení zvláště nebezpečná a z tohoto důvodu jsou chráněna ochranným pásmem dle zákona č. 458/2000 Sb. ve znění pozdějších předpisů.

Rozsah ochranného pásma je stanoven v zákoně 458/2000 Sb. ve znění pozdějších předpisů.

Stavební činnosti je možné realizovat pouze při dodržení podmínek stanovených v tomto stanovisku. Nebudou-li tyto podmínky dodrženy, budou stavební činnosti považovány dle § 68 zákona č. 458/2000 Sb. ve znění pozdějších předpisů za činnost bez našeho předchozího souhlasu. Při každé změně projektu nebo stavby (zejména trasy navrhovaných inženýrských sítí) je nutné požádat o nové stanovisko k této změně.

Nedodržení podmínek uvedených v tomto stanovisku zakládá odpovědnost stavebníka za vzniklé škody.

Za stavební činnosti se pro účely tohoto stanoviska považují všechny činnosti prováděné v ochranném pásmu PZ (tzn. bezvýkopové technologie a terénní úpravy) a činnosti mimo ochranné pásmo, pokud by takové činnosti mohly ohrozit bezpečnost a spolehlivost PZ (např. trhací práce, sesuvy půdy, vibrace, apod.).

Případné zřizování staveniště, skladování materiálů, stavebních strojů apod. bude realizováno mimo ochranné pásmo PZ (není-li ve stanovisku uvedeno jinak).

Při použití nákladních vozidel, stavebních strojů a mechanismů požadujeme zabezpečit případný přejezd přes PZ uložením betonových panelů v místě přejezdu PZ.

PŘI REALIZACI STAVBY BUDOU DODRŽENY TYTO PODMÍNKY PRO PROVÁDĚNÍ STAVEBNÍ ČINNOSTI:

(1) Před zahájením stavební činnosti bude provedeno vytyčení trasy a přesné určení uložení PZ. Vytyčení trasy provede příslušná regionální oblast ZDARMA. Formulář a kontakt naleznete na <https://www.gasnet.cz/cs/ds-vytyceni-pz/>, lze využít QR kód, který je uveden v tomto stanovisku. Při podání žádosti uvede žadatel naši značku (číslo jednací) uvedenou v úvodu tohoto stanoviska a sdělí termín zahájení a ukončení stavby. O provedeném vytyčení trasy bude sepsán protokol. Přesné určení uložení PZ (sondou) je povinen provést stavebník na svůj náklad.

BEZ VYTYČENÍ TRASY A PŘESNÉHO URČENÍ ULOŽENÍ PZ STAVEBNÍKEM NESMÍ BÝT VLASTNÍ STAVEBNÍ ČINNOST ZAHÁJENA. VYTYČENÍ POVAŽUJEME ZA ZAHÁJENÍ STAVEBNÍ ČINNOSTI V OCHRANNÉM A BEZPEČNOSTNÍM PÁSMU PZ. PROTOKOL O VYTYČENÍ MÁ PLATNOST 2 MĚSÍCE.

(2) Stavebník je povinen stavebnímu podnikateli prokazatelně předat kopii tohoto stanoviska. Převzetí kopie stvrdí stavební podnikatel stavebníkovi svým podpisem a zápisem do stavebního deníku. Pracovníci provádějící stavební činnosti budou prokazatelně seznámeni s polohou PZ, rozsahem ochranného pásma a těmito podmínkami.

(3) Bude dodržena mj. ČSN 73 6005, TPG 702 01, TPG 702 04, TPG 700 03, zákon č. 458/2000 Sb. ve znění pozdějších předpisů, případně další předpisy související s uvedenou stavbou.

(4) Při provádění stavební činnosti v ochranném pásmu PZ vč. přesného určení uložení PZ je stavebník povinen učinit taková opatření, aby nedošlo k poškození PZ nebo ovlivnění jejich bezpečnosti a spolehlivosti provozu. Nebude použito nevhodného nářadí, zemina bude těžena pouze ručně bez použití pneumatických, elektrických, bateriových a motorových nářadí.

(5) V případě použití bezvýkopových technologií (např. protlaku) bude před zahájením stavební činnosti provedeno úplné obnažení PZ v místě křížení na náklady stavebníka. Technologie musí být navržena tak, aby v místě křížení nebo souběhu s PZ byl dostatečný stranový nebo výškový odstup od PZ, který zajistí nepoškození PZ během prací a to s ohledem na použitou bezvýkopovou technologii a všechny její účinky na okolní terén. V případě, že nemůže být tato podmínka dodržena, nesmí být použita bezvýkopová technologie.

(6) Odkrytá PZ budou v průběhu nebo při přerušení stavební činnosti řádně zabezpečena proti jejich poškození.

(7) Poklopy uzávěrů a ostatních armatur na PZ, vč. hlavních uzávěrů plynu (HUP) na odběrném plynovém zařízení udržovat stále přístupné a funkční po celou dobu trvání stavební činnosti.

(8) Bude zachována hloubka uložení PZ (není-li ve stanovisku uvedeno jinak).

(9) Stavebník je povinen neprodleně oznámit každé i sebemenší poškození PZ (vč. drobných vrypů do PE potrubí, poškození izolace, signalizačního vodiče, výstražné fólie, markeru atd.) na telefon 1239.

(10) Před provedením zásypu výkopu a v průběhu stavby bude provedena kontrola dodržení podmínek stanovených pro stavební činnosti v ochranném pásmu PZ. Povinnost kontroly se vztahuje i na PZ, která nebyla odhalena. Kontrolu provede příslušná regionální oblast (formulář a kontakt naleznete na <https://www.gasnet.cz/cs/ds-vytyceni-pz/>, lze využít QR kód,

kteřý je uveden v tomto stanovisku). Při žádosti uvede žadatel naši značku (číslo jednací) uvedenou v úvodu tohoto stanoviska. Kontrolu je třeba objednat min. 5 dnů předem.

Předmětem kontroly je také ověření dodržení stanovené odstupové vzdálenosti staveb, které byly povoleny v ochranném a bezpečnostním pásmu PZ.

(11) O provedené kontrole bude sepsán protokol. Bez provedené kontroly nesmí být PZ zasypána. Stavebník je povinen na základě výzvy provozovatele PZ, nebo jeho zástupce doložit průkaznou dokumentaci o nepoškození PZ během výstavby nebo provést na své náklady kontrolní sondy v místě styku stavby s PZ.

(12) Plynárenské zařízení a plynovodní přípojky budou před zásypem výkopu řádně podsypány a obsypány, bude provedeno zhutnění a bude osazena výstražná fólie žluté barvy, to vše v souladu s předpisem provozovatele distribuční soustavy „Zásady pro projektování, výstavbu, rekonstrukce a opravy“, který naleznete na <https://www.gasnet.cz/cs/technicke-dokumenty/> a v souladu s ČSN EN 12007-1-4, TPG 702 01, TPG 702 04.

(13) Neprodleně po skončení stavební činnosti budou řádně osazeny všechny poklopy a nadzemní prvky PZ.

(14) Pokud stavebník nedodrží podmínky stanovené tímto stanoviskem bude činnost stavebníka vyhodnocena provozovatelem PZ jako narušení ochranného nebo bezpečnostního pásma PZ a budou z toho vyvozeny příslušné důsledky.

Platí pouze pro území vyznačené v příloze tohoto stanoviska a to 24 měsíců ode dne jeho vydání.

V případě dotčení pozemku v majetku společnosti GasNet, s.r.o. je třeba dále projednat smluvní vztah k tomuto pozemku. Kontakt na projednání naleznete na adrese www.gasnet.cz/cs/kontaktni-system/, činnost "Smluvní vztahy - pozemky a budovy plynárenských zařízení".

Za správnost a úplnost dokumentace předložené s žádostí včetně jejího souladu s platnými předpisy plně zodpovídá její zpracovatel. Stanovisko nenahrazuje případná další stanoviska k jiným částem stavby.

V případě další korespondence nebo jednání (např. změna stavby) uvádějte naši značku - 5003102373 a datum tohoto stanoviska. Kontakty jsou k dispozici na <https://www.gasnet.cz/cs/kontaktni-system/>.



GasNet, s.r.o.
zastoupená společností GasNet Služby, s.r.o., IČ 27935311
Miloš Vávra
Technik externích požadavků-Čechy
Oddělení zpracování ext. požadavků-Čechy





Zažádejte o vytyčení

Přílohy: Orientační zakres plynárenského zařízení, Detailní zakres plynárenského zařízení, Ověřená příloha žadatele, Ověřená příloha žadatele


Příloha: Orientační zákres plynárenského zařízení. Tato příloha je nedílnou součástí stanoviska č. 5003102373 ze dne 16.07.2024.

Provozovatel DS: GasNet, s.r.o.; Stavebník: Město Žamberk, Masarykovo náměstí 166, 56401 Žamberk. K.ú.: Žamberk-487/50,487/3,487/48,487/49,487/7,487/68.

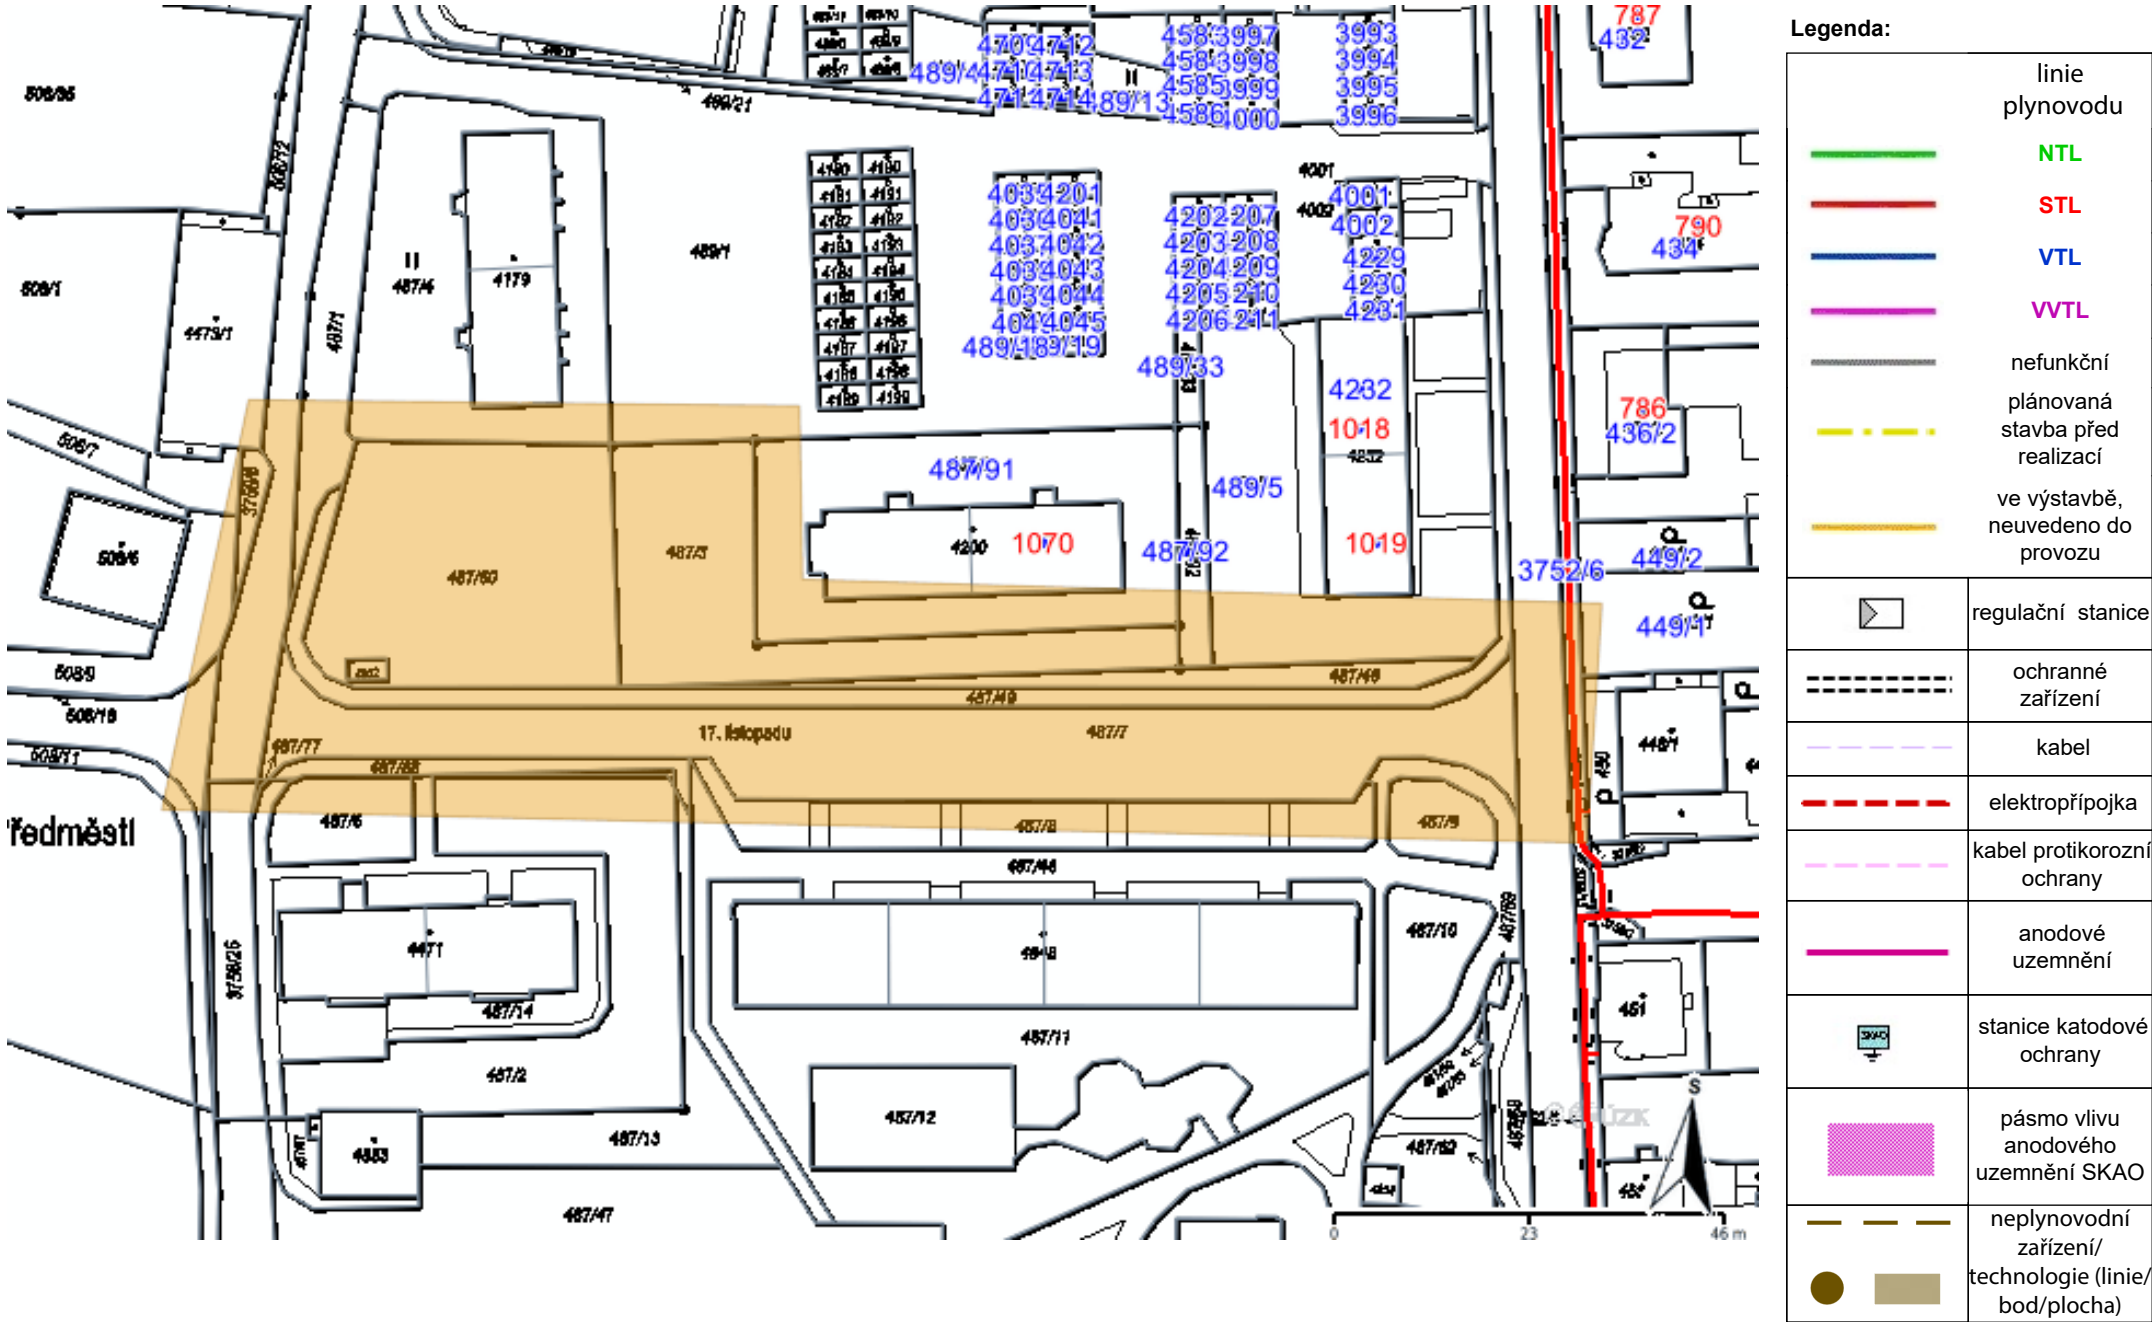

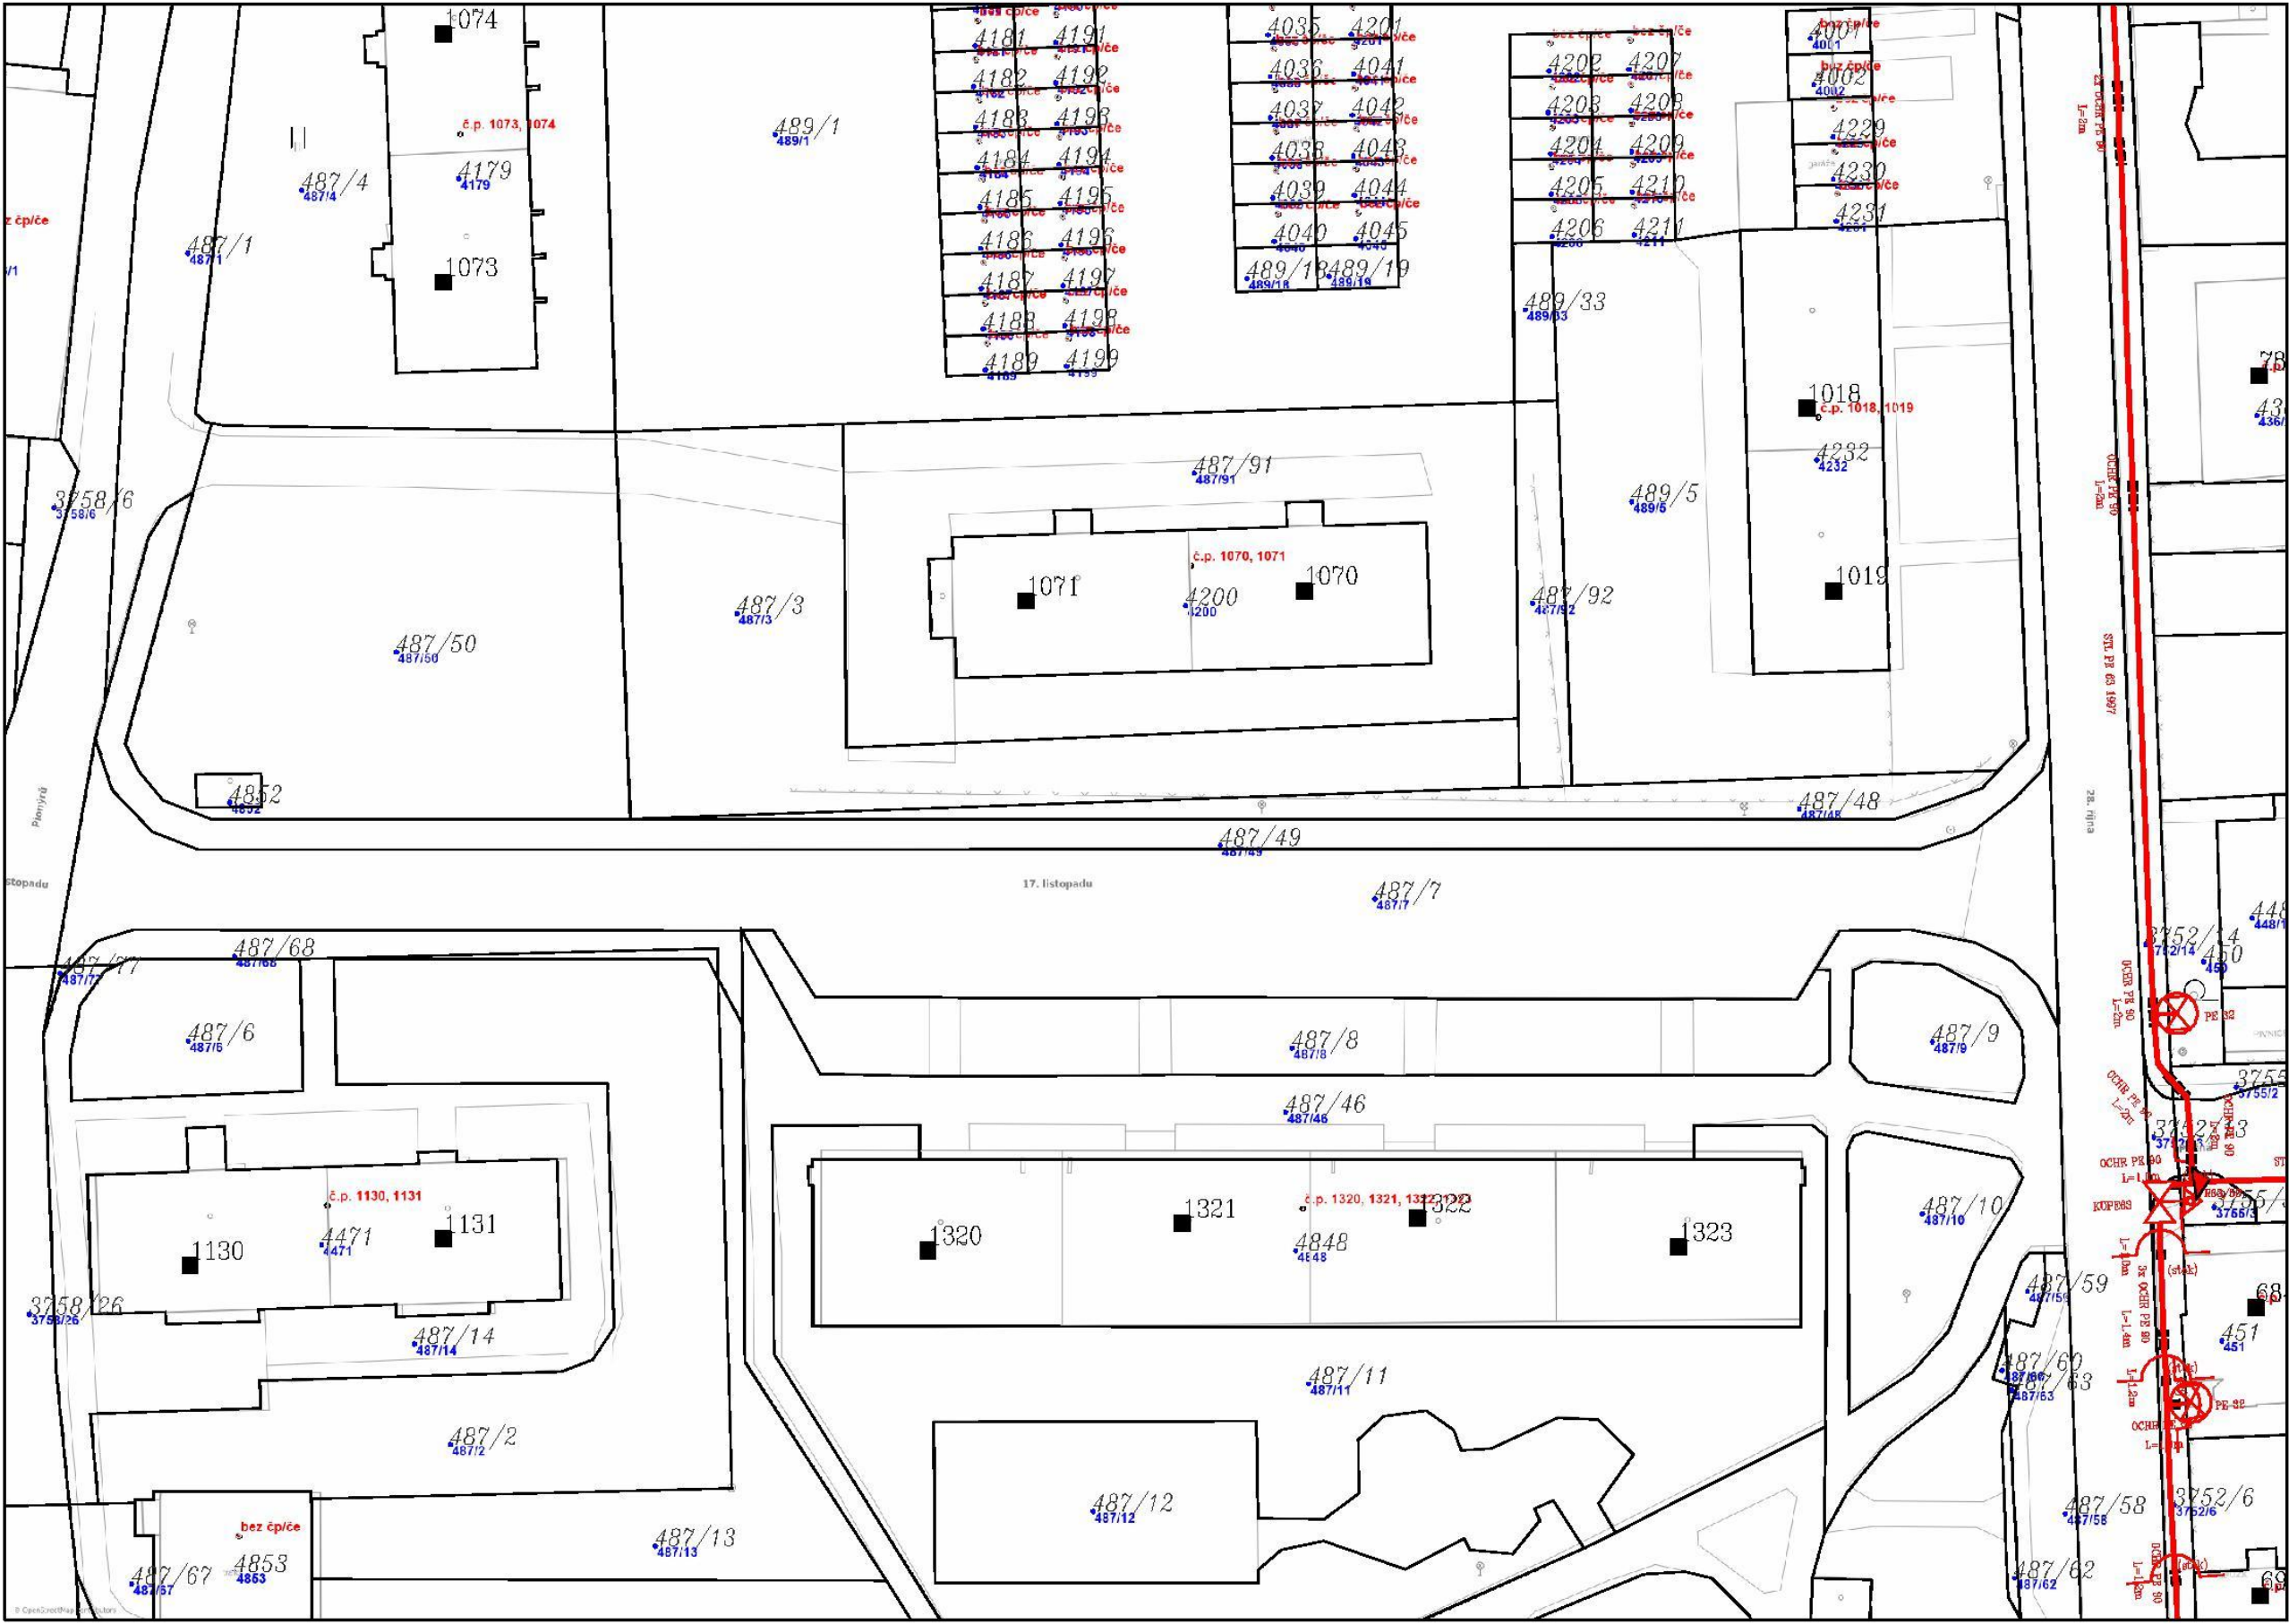


Legenda:	
linie plynovodu	
	NTL
	STL
	VTL
	VVTL
	nefunkční
	plánovaná stavba před realizací
	ve výstavbě, neuvedeno do provozu
	regulační stanice
	ochranné zařízení
	kabel
	elektropřípojka
	kabel protikoroziční ochrany
	anodové uzemnění
	stanice katodové ochrany
	pásmo vlivu anodového uzemnění SKAO
	neplynovodní zařízení/
	technologie (linie/bod/plocha)

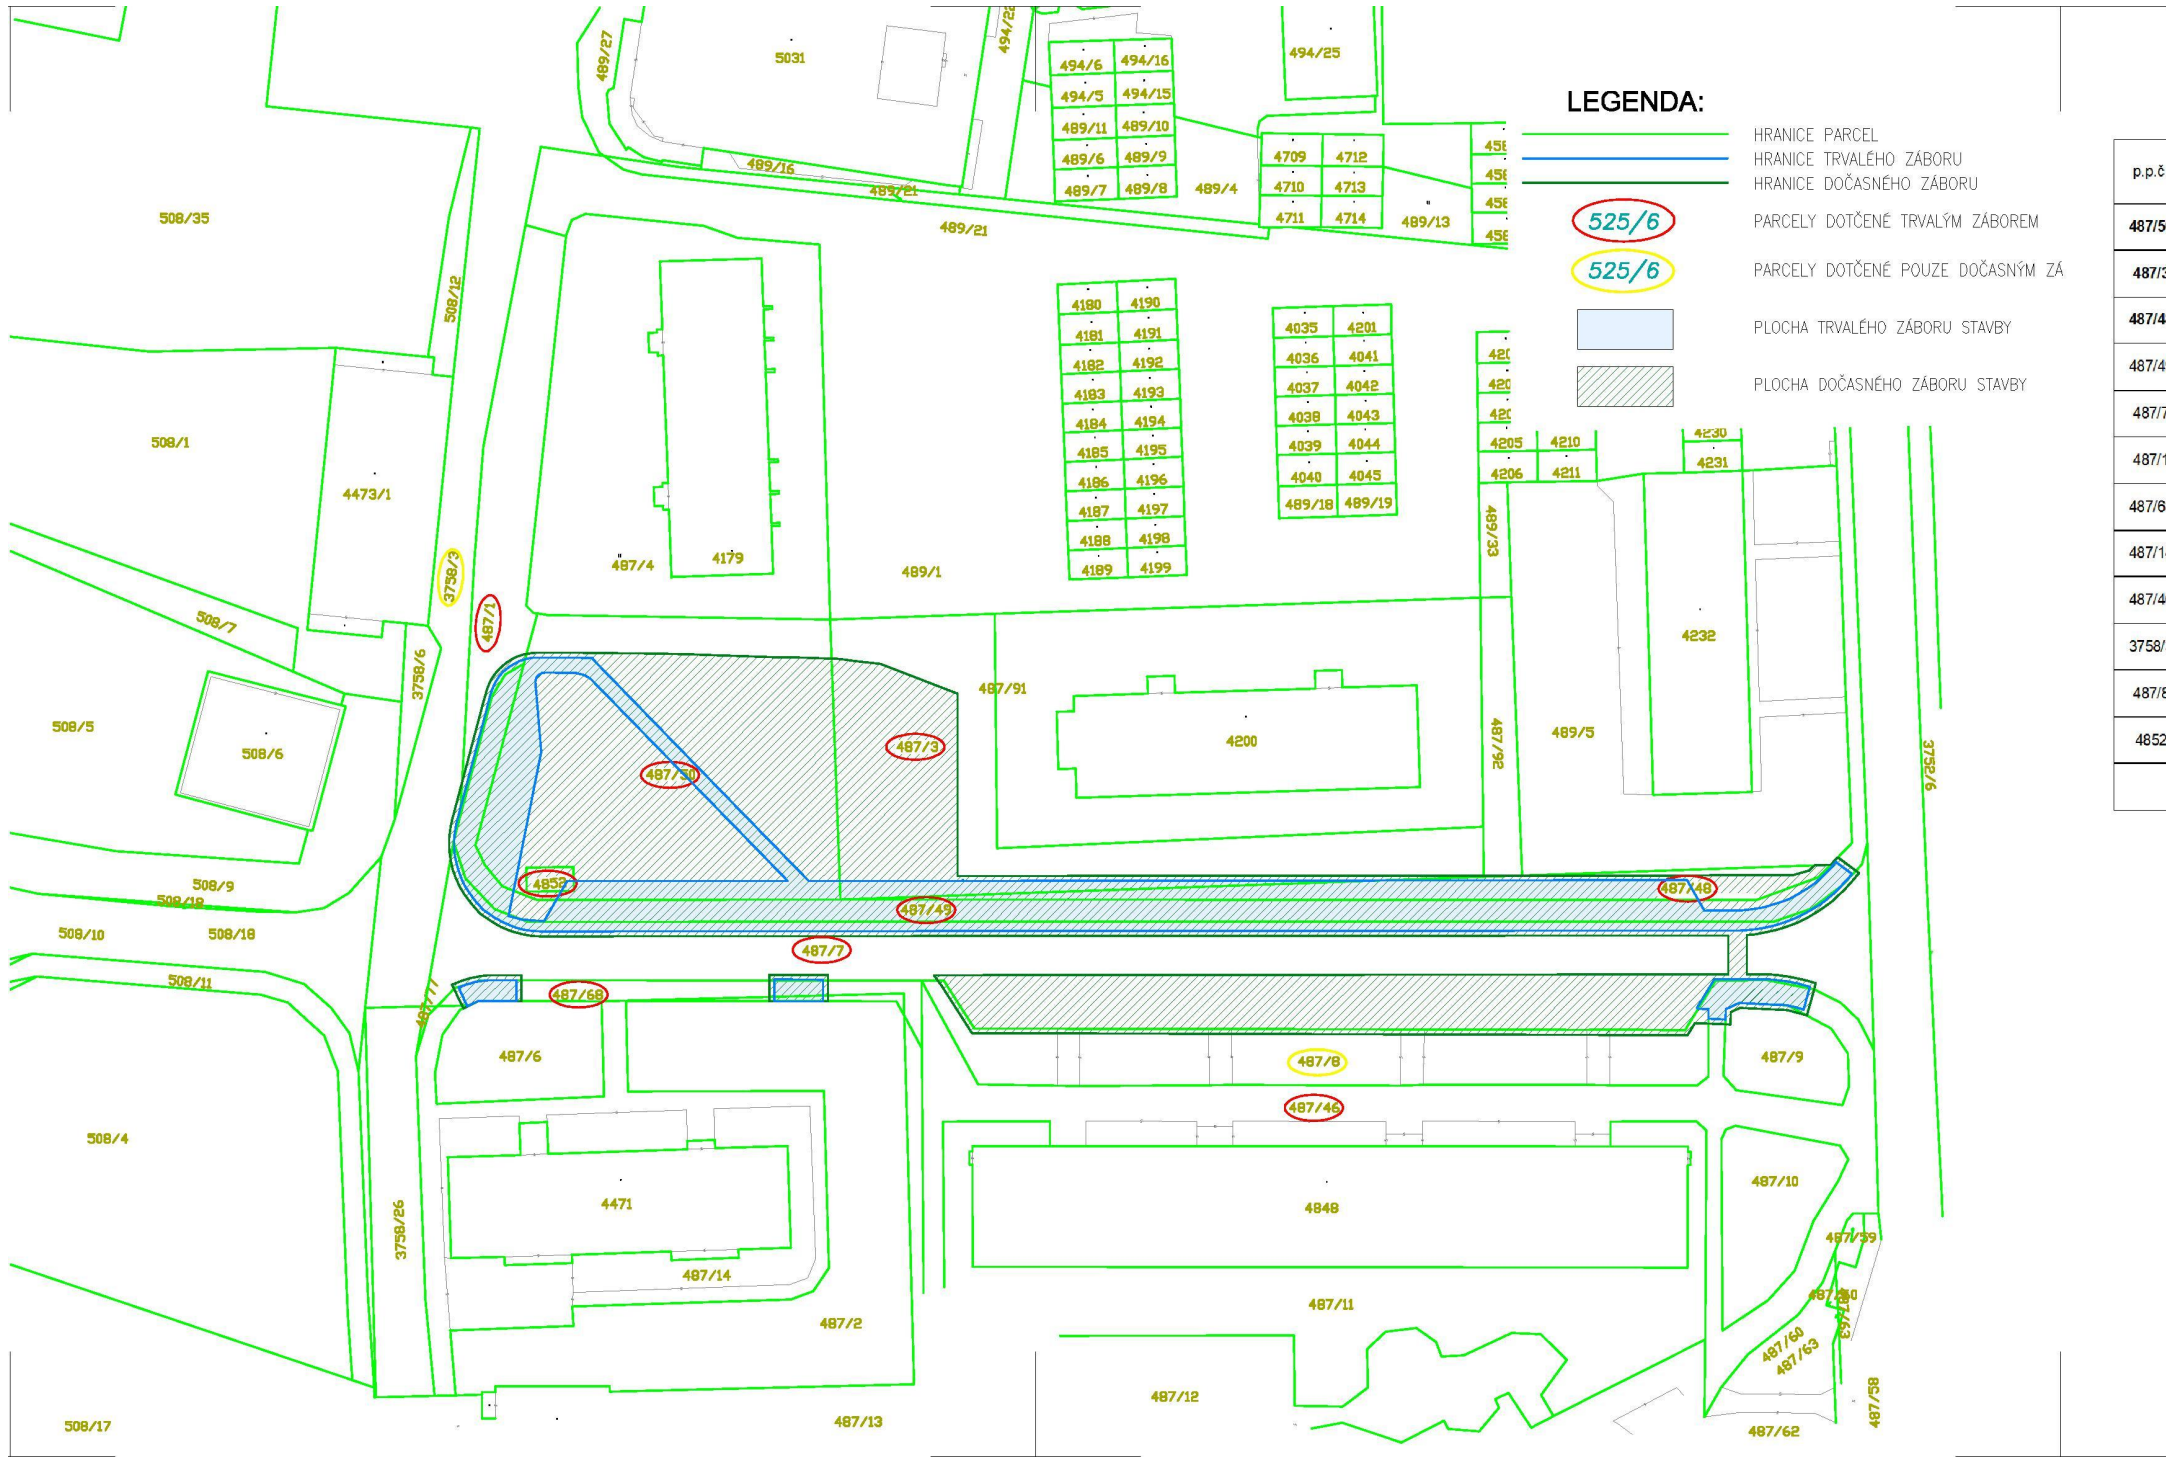


DOTČENÉ POZEMKY:

p.p.č.	katastrální území	druh pozemku	vlastník	trvalý zábor	dočasný zábor
487/50	Žamberk [794368]	ostatní komunikace / ostatní plocha	Město Žamberk, Masarykovo náměstí 166, 56401 Žamberk	192	852
487/3	Žamberk [794368]	jiná plocha / ostatní plocha	Stavební bytové družstvo Žamberk, Pionýrů 1176, 56401 Žamberk	54	345
487/48	Žamberk [794368]	ostatní komunikace / ostatní plocha	Město Žamberk, Masarykovo náměstí 166, 56401 Žamberk	119	158
487/49	Žamberk [794368]	ostatní komunikace / ostatní plocha	Město Žamberk, Masarykovo náměstí 166, 56401 Žamberk	350	373
487/7	Žamberk [794368]	ostatní komunikace / ostatní plocha	Město Žamberk, Masarykovo náměstí 166, 56401 Žamberk	134	654
487/1	Žamberk [794368]	jiná plocha / ostatní plocha	Město Žamberk, Masarykovo náměstí 166, 56401 Žamberk	3	13
487/68	Žamberk [794368]	ostatní komunikace / ostatní plocha	Město Žamberk, Masarykovo náměstí 166, 56401 Žamberk	8	24
487/14	Žamberk [794368]	ostatní komunikace / ostatní plocha	Město Žamberk, Masarykovo náměstí 166, 56401 Žamberk	3	4
487/46	Žamberk [794368]	ostatní komunikace / ostatní plocha	Město Žamberk, Masarykovo náměstí 166, 56401 Žamberk	28	30
3758/3	Žamberk [794368]	jiná plocha / ostatní plocha	Město Žamberk, Masarykovo náměstí 166, 56401 Žamberk	0	4
487/8	Žamberk [794368]	ostatní komunikace / ostatní plocha	Město Žamberk, Masarykovo náměstí 166, 56401 Žamberk	0	43
4852	Žamberk [794368]	jiná plocha / ostatní plocha	Město Žamberk, Masarykovo náměstí 166, 56401 Žamberk	1	12
celkem				892	2512

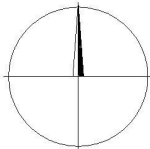

SOUŘADNICOVÝ SYSTÉM: S–JTSK					
ZODP.PROJEKTANT	VYPRACOVAL	KRESLIL	KONTROLOVAL	ING. JIŘÍ POLÁČEK Projektová činnost ve výstavbě JAMNÉ NAD ORLICÍ 309 681 66 JAMNÉ NAD ORLICÍ IČO: 014 27 121	
ING. J. POLÁČEK	ING. J. POLÁČEK	ING. J. POLÁČEK			
KRAJ:	PARDUBICKÝ	MÍSTO:	ŽAMBERK	FORMÁT	3 A4
INVESTOR:	MĚSTO ŽAMBERK, MASARYKOVO NÁM. 166, 564 01 ŽAMBERK			MĚŘITKO	1:500
AKCE : ŽAMBERK, PD PROSTRANSTVÍ NAPROTI SBD ŽAMBERK				DATUM	05/2023
MÍSTO:				STUPEN	DUR+DSP
				ČÍS.ZAK.	2023–01
OBJEKT:					
OBSAH :				Č.VÝKR.	PARÉ Č.
KATASTRÁLNÍ SITUACE				C.2	

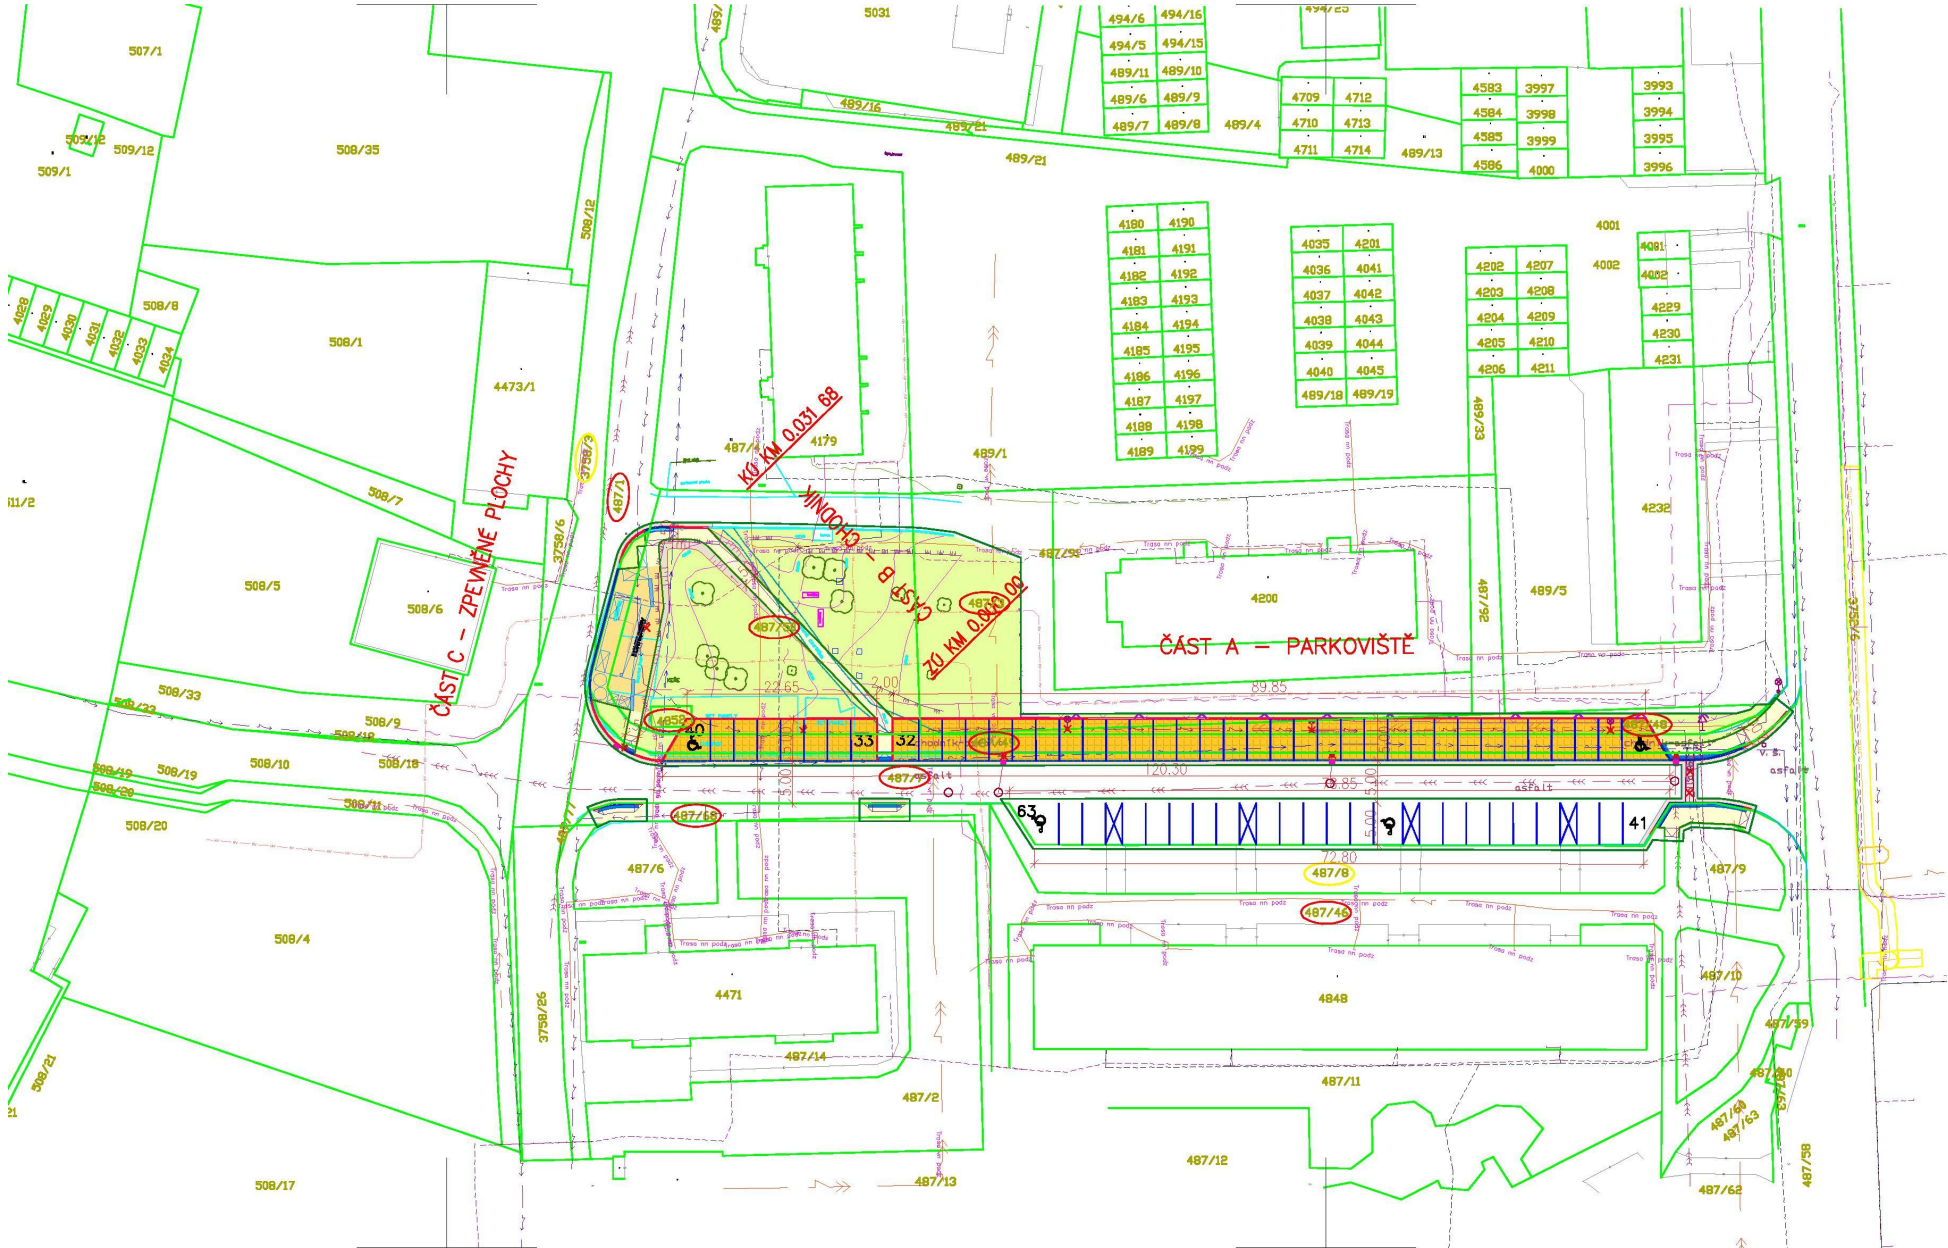

LEGENDA SÍTÍ:

- ČEZ DISTRIBUCE – NN PODZEMNÍ
- ČEZ DISTRIBUCE – NN NADZEMNÍ
- ČEZ DISTRIBUCE – VN NADZEMNÍ
- CETIN – SEK PODZEMNÍ
- CETIN – SEK PODZEMNÍ (NEPROVOZOVANÁ)
- CETIN – CHRÁNIČKA
- ALBERON – SEK PODZEMNÍ
- VODAFONE – SEK PODZEMNÍ
- GASNET – STL PODZEMNÍ
- VENCL SERVIS – VODOVOD
- VENCL SERVIS – KANALIZACE JEDNOTNÁ
- MĚSTO ŽAMBERK – VO PODZEMNÍ
- VO PODZEMNÍ NOVÝ STAV (SO 401)

LEGENDA PLOCH:

- ASFALTOVÝ BETON
- NAPOJENÍ VRSTEV
- DRENÁŽNÍ DLAŽBA TL. 80MM
- KONSTRUKCE K1
- ZÁMKOVÁ DLAŽBA TL. 80MM
- KONSTRUKCE K2
- HMATOVÉ A BAREVNĚ ODLIŠNÁ DLAŽBA TL. 80MM
- KONSTRUKCE K2
- ZÁMKOVÁ DLAŽBA TL. 60MM
- KONSTRUKCE K3
- HMATOVÉ A BAREVNĚ ODLIŠNÁ DLAŽBA TL. 60MM
- KONSTRUKCE K3
- VÝKOP
- NÁSYP, ZELENÉ PLOCHY

LEGENDA:

- HRANICE PARCEL
- ZPEVNĚNÉ PLOCHY
- PLOTY
- BUDOVY
- TERÉNNÍ HRANY
- HRANICE DOČASNÉHO ZÁBORU
- PARCELY DOTČENÉ TRVALÝM ZÁBOREM
- PARCELY DOTČENÉ POUZE DOČASNÝM ZÁBOREM
- ODSTRANĚNÉ STROMY
- KOMUNIKACE
- SILNIČNÍ OBRUBNÍK
- SILNIČNÍ OBRUBNÍK NÁJEZDOVÝ
- OBRUBNÍK CHODNIKOVÝ
- BETONOVÁ PŘÍDLAŽBA
- ZÍDKA Z BETONOVÝCH PALISÁD
- POVRCHOVÉ ODVODNĚNÍ
- PODÉLNÁ DRENÁŽ
- PŘÍPOJKA UV
- VODOROVNĚ DOPRAVNÍ ZNAČENÍ

SEZNAM STAVEBNÍCH OBJEKTŮ:
SO 101 - PARKOVIŠTĚ A ZPEVNĚNÉ PLOCHY
SO 401 - VEŘEJNÉ OSVĚTLENÍ

TRASY PODZEMNÍCH VEDENÍ JSOU NAKRESLENY ORIENTAČNĚ, PŘED ZAPOČETÍM
ZEMNÍCH PRACÍ JE TŘEBA VŠECHNA VEDENÍ VYTÝČIT!!

VÝŠKOVÝ SYSTÉM: BpV		SOUŘADNICOVÝ SYSTÉM: S-JTSK	
ZODP.PROJEKTANT	VYPRACOVAL	KRESLIL	KONTROLOVAL
ING. J. POLÁČEK	ING. J. POLÁČEK	ING. J. POLÁČEK	
KRAJ:	PARDUBICKÝ	MÍSTO:	ŽAMBERK
INVESTOR:	MĚSTO ŽAMBERK, MASARYKOVO NÁM. 166, 564 01 ŽAMBERK	FORMAT:	3,5 A4
AKCE :	ŽAMBERK, PD PROSTRANSTVÍ NAPROTI SBD ŽAMBERK	MÉRITKO:	1:500
MÍSTO:		DATUM:	05/2023
OBJEKT:		STUPĚN:	DUR+DSP
		ČÍS.ZAK.	2023-01
OBSAH :		Č.VÝKR.	PŘE Č.
KOORDINAČNÍ SITUACE		C.3	