

PAVEL BARTOŇ, elektro projekce, inženýring
DUKELSKÁ 977
570 01
LITOMYŠL

Vyřizuje **Žamberk**
Stejskalová 29.8.2024

Vyjádření k projektové dokumentaci na akci: „Žamberk, PD prostranství napoti SBD Žambek – veřejné osvětlení“, kat. území Žamberk.“

Na základě posouzení projektu naším elektrikářem panem Domkářem sdělujeme následující: sloup č. 50 s patící nahradit stejným sloupem jako je č. 51, dále zrušit spojku č 50.2 a podélný stávající AYKY 4Jx25 ul. 17. listopadu, viz naskenovaná část PD.


TS ŽAMBERK s.r.o.

Zemědělská 1052 ②
564 01 Žamberk

IČ: 25998218 DIČ: CZ699007158

Tel.: 728 949 156, 774 646 760

TS ŽAMBERK s.r.o.

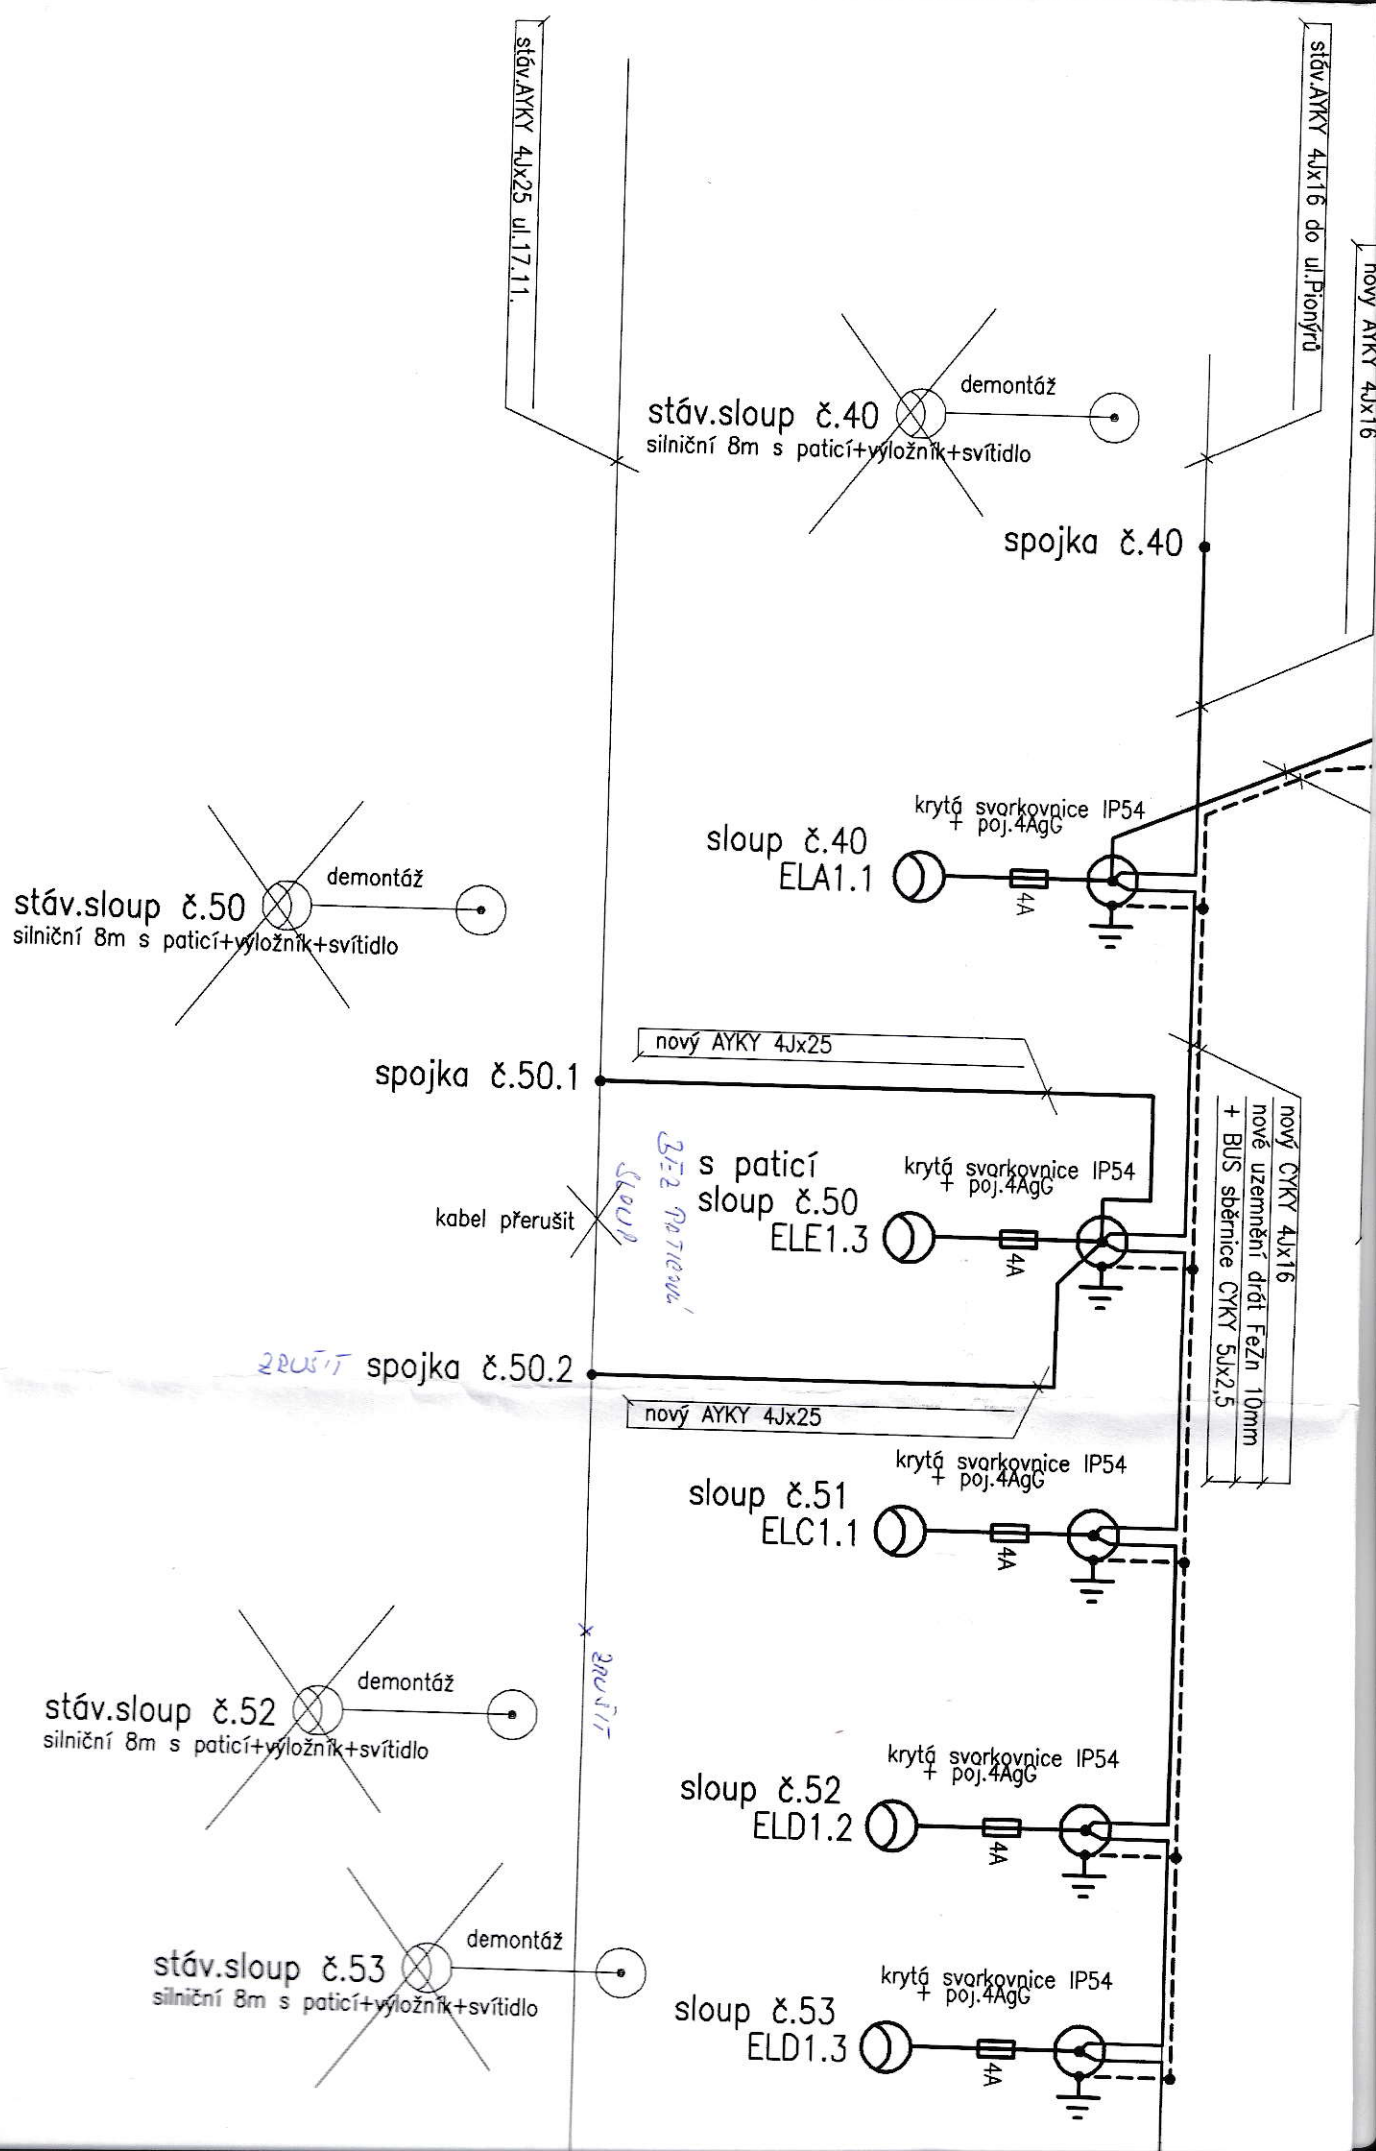

Napojení rozvaděče